

NIVY
k.ú. 625 523

PODLEŠI U SADOVA
k.ú. 745 898


SADOV
k.ú. 745 901

ČANKOV
k.ú. 748 746

DALOVICE
k.ú. 624 586

BOHATICE
k.ú. 668 581

OP LETIŠTĚ S VÝŠKOVÝM OMEZENÍM STAVEB
VNITŘNÍ PŘEKÁŽKOVÁ ROVINA 633 mm
NA CELÉM ŘEŠENÉM ÚZEMÍ
SEDLÉČ U KARLOVÝCH VAR
k.ú. 746 754

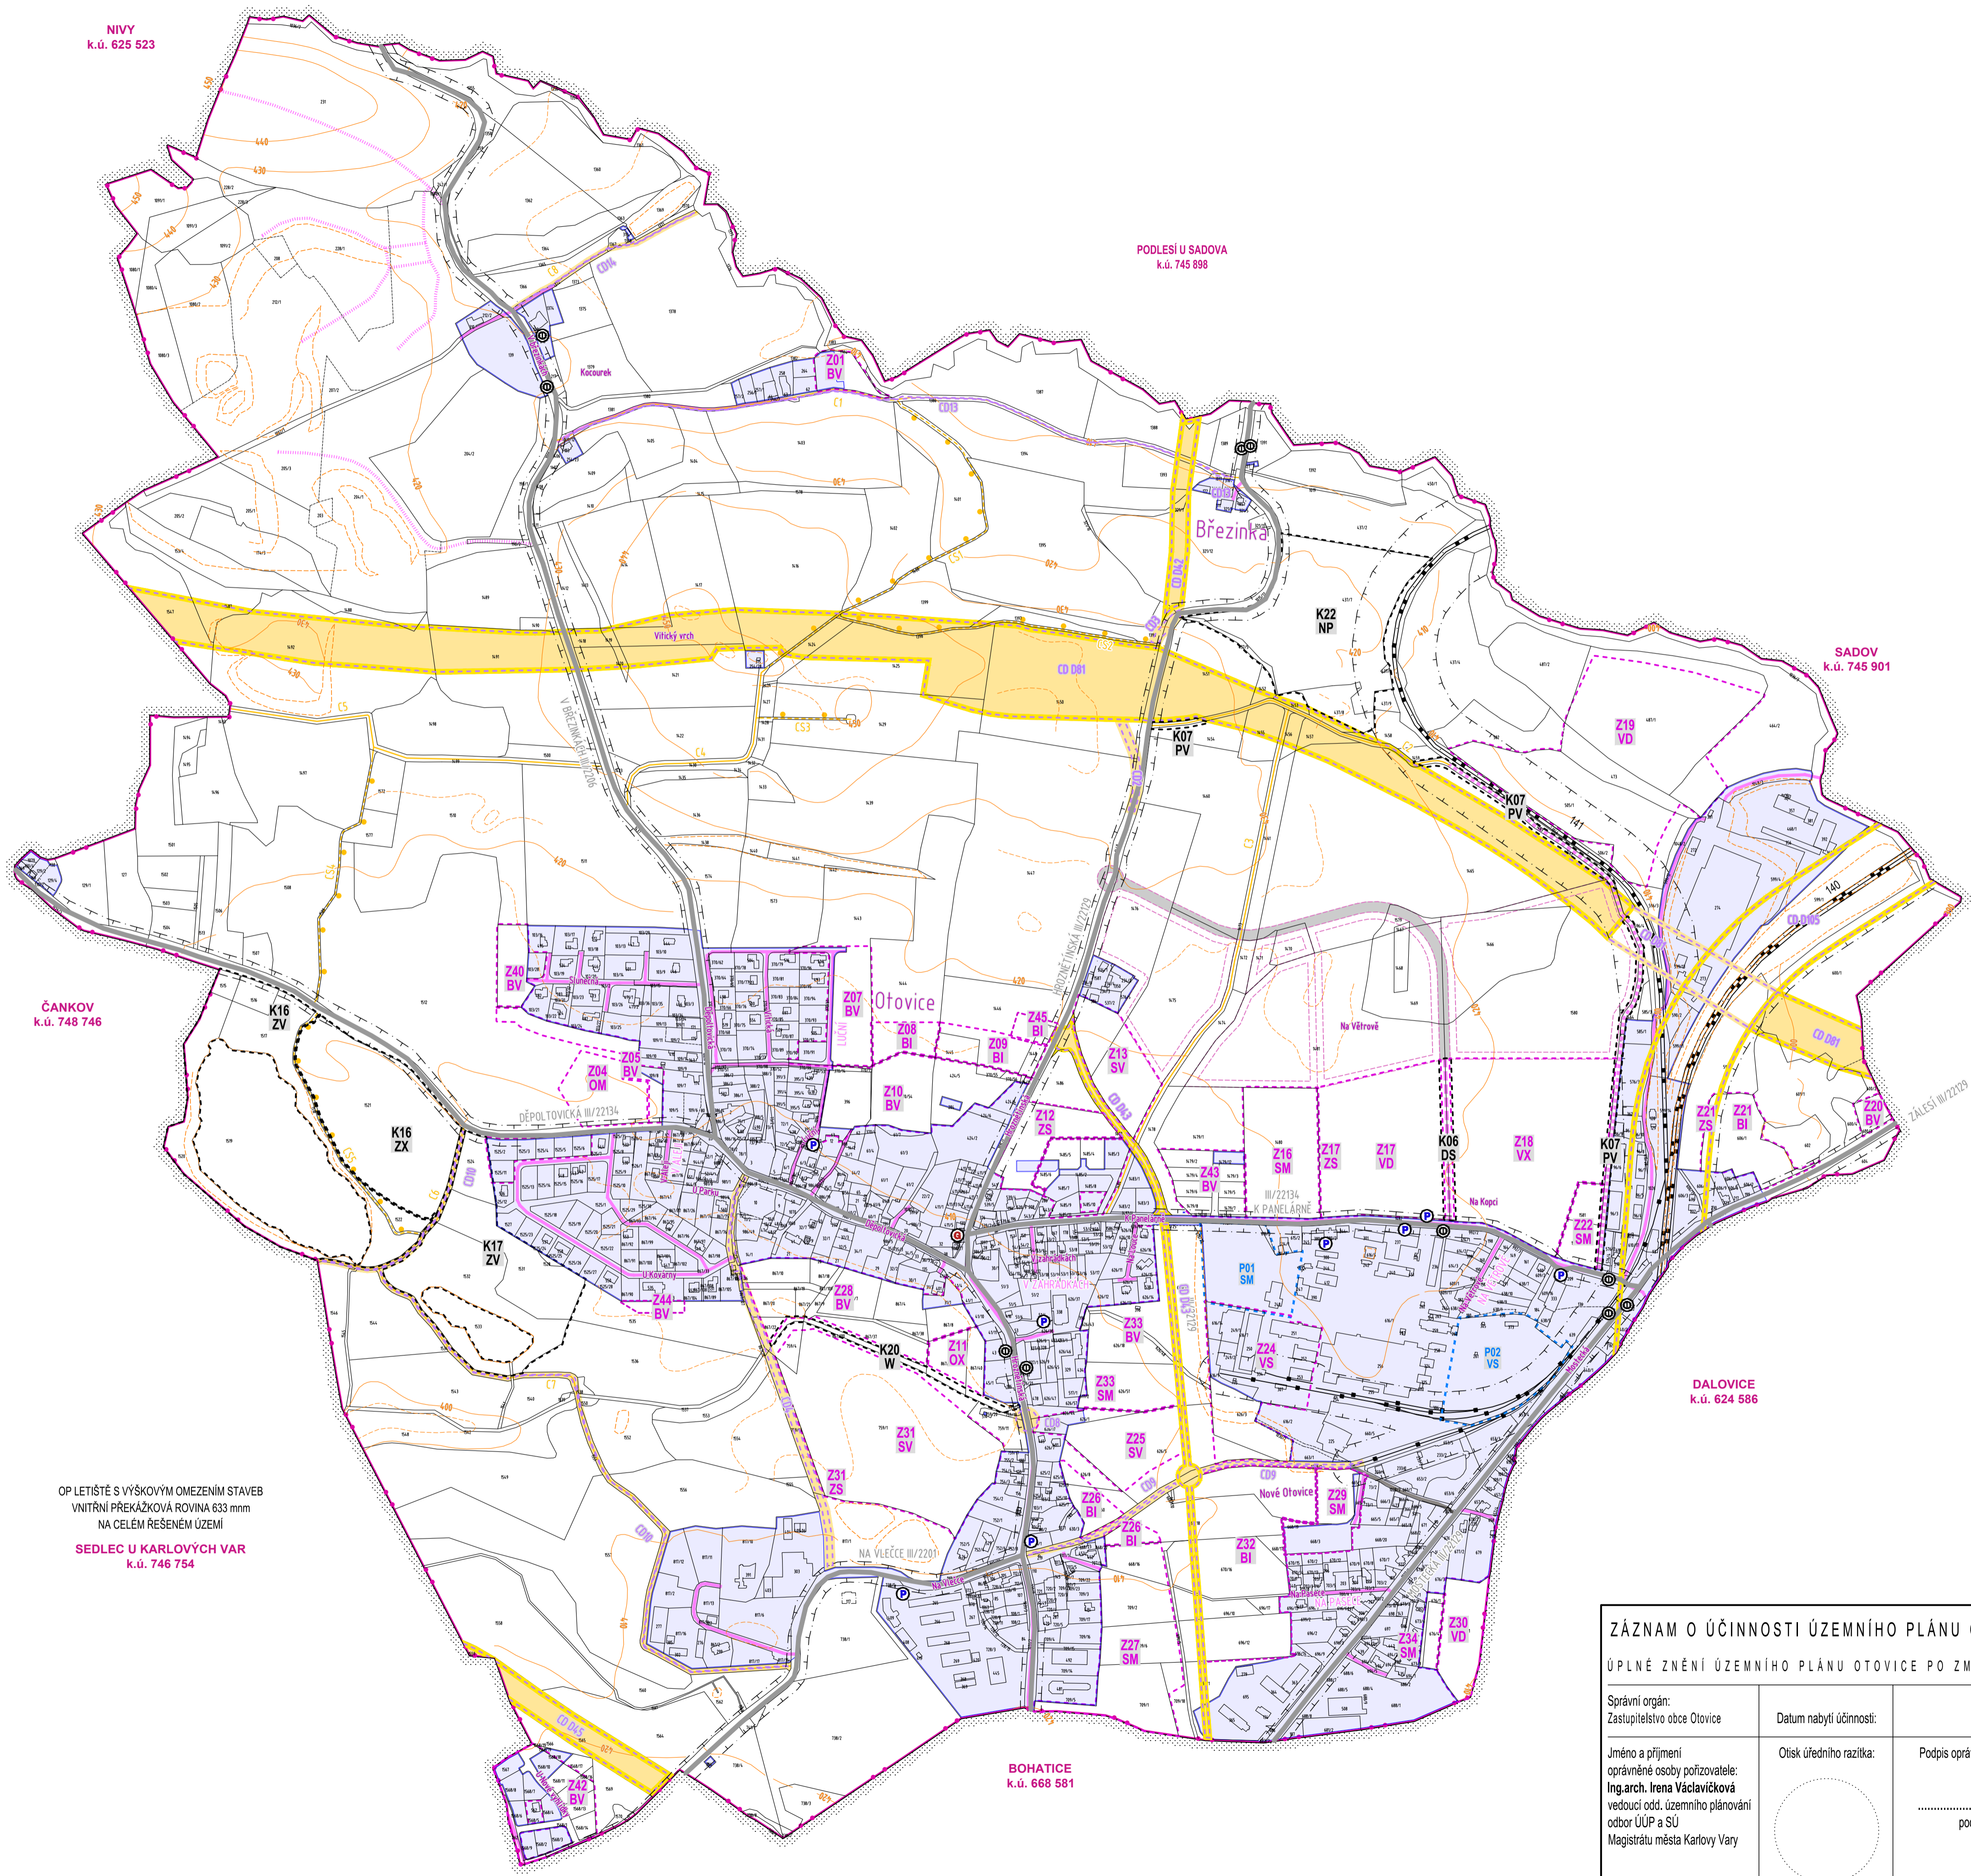

HRANICE		STAV	
	HRANICE ŘEŠENÉHO ÚZEMÍ	k.ú. 716596 OTOVICE U KARLOVÝCH VAR	~ 445,16 ha
	PLOCHA ZASTAVĚNÉHO ÚZEMÍ	STANOVENÁ K 1. 1. 2019	83 94 ha
	HRANICE KATASTRÁLNÍHO ÚZEMÍ č. 716596	OTOVICE U KARLOVÝCH VAR	ICOB 537969
	HRANICE ZASTAVITELNÝCH PLOCH V ÚZEMÍ Z01, 04, 05, 07-13, 16-22, 24-34, 42-45		59,4318 ha
	HRANICE PŘESTAVBOVÝCH PLOCH V ÚZEMÍ	P01, 02	3,4403 ha
	HRANICE PLOCH ZMĚN V KRAJINĚ	K06, 07, 16, 17, 20, 22	15,0733 ha
PLOCHY			
	DS DOPRAVNÍ INFRASTRUKTURA SILNIČNÍ - VÝHLED		11,5846 ha
	KORIDOR DOP. INF. NADMÍSTNÍHO VÝZNAMU NEPRŮHLÉDNÝ / PRŮHLÉDNÝ		~ 21,52 / ~ 10,49 ha
	KORIDOR DOPRAVNÍ INFRASTRUKTURY NADMÍSTNÍHO VÝZNAMU PRŮHLÉDNÝ - TUNEL		~ 1,62 ha
	KORIDOR DOPRAVNÍ INFRASTRUKTURY MÍSTNÍHO VÝZNAMU		~ 3,92 ha
DOPRAVA			
	DS SILNICE III TŘÍDY	DLE ÚP SÚ OTOVICE RUŠENÉ NÁVRHEM ÚPO	
	OCHRANNÉ PÁSMO KOMUNIKACE II - III TŘÍDY		15 m
	MÍSTNÍ KOMUNIKACE PATERNÍ		(B2, B3, C1)
	MÍSTNÍ KOMUNIKACE OSTATNÍ		(C2, C3)
	MÍSTNÍ KOMUNIKACE OSTATNÍ		(D1)
	MÍSTNÍ KOMUNIKACE OSTATNÍ BEZ VLASTNÍHO POZEMKU		(DOČASNĚ)
	CYKLOSTEZKY	DLE KOMPLEXNÍCH POZEMKOVÝCH ÚPRAV	
	HLAVNÍ POLNÍ CESTY	DLE KOMPLEXNÍCH POZEMKOVÝCH ÚPRAV	
	ŽELEZNIČNÍ TRÁŤ STÁTŇNÍ A REGIONÁLNÍ TRÁŤ č.140, 141	DLE ÚP OTOVICE	
	ŽELEZNIČNÍ VLEČKA	DLE ÚP OTOVICE	
	OCHRANNÉ PÁSMO ŽELEZNIČNÍ TRÁTĚ, VLEČKY		80 m, 30 m
	OCHRANNÉ PÁSMO LETIŠTĚ S VÝŠKOVÝM OMEZENÍM STAVEB		633 mm
	PARKOVISTĚ MIMO PROSTOR KOMUNIKACE		
	SKUPINOVÉ GARÁŽE		
	ZASTÁVKOVÁ MHĐ		

Otovice u Karlových Var

Autor: Ing.arch.P.Martínek Ing.arch.Jan Kosik	Vypracoval: Ing.arch.Jan Kosik	Kontroloval: Ing.arch.P.Martínek	Zak. číslo: 10 / 2016	ATELIÉR Ing.arch.Petr Martínek, Uvátská 2, 360 09 K.Vary Atelier, Sportovní 4, telefon: 353 585 188 IČO: 113 63 444, DIČ: CZ30903074 e-mail: atelier.martinek@seznam.cz
Krajský úřad: Karlový Vary	ORP: Karlový Vary	Pořizovatel: Obecní úřad Otovice u Karlových Var	Formát: 4 A3	
ÚPLNÉ ZNĚNÍ ÚZEMNÍHO PLÁNU OTOVICE PO ZMĚNĚ č. 2b k.ú. 716596 OTOVICE U KARLOVÝCH VAR				Datum: leden 2021
VÝKRES TECHNICKÉ INFRASTRUKTURY- DOPRAVA				Měřítko: 1 : 5 000
				Archivní číslo: 10/2016
				N-4

ZÁZNAM O ÚČINNOSTI ÚZEMNÍHO PLÁNU OTOVICE		
ÚPLNÉ ZNĚNÍ ÚZEMNÍHO PLÁNU OTOVICE PO ZMĚNĚ č. 2b		
Správní orgán: Zastupitelstvo obce Otovice	Datum nabytí účinnosti:	15. 12. 2020
Jméno a příjmení oprávněné osoby pořizovatele: Ing.arch. Irena Václavíková vedoucí odd. územního plánování odbor ÚÚP a SÚ Magistrátu města Karlový Vary	Olisk úředního razítka:	Podpis oprávněné osoby: podpis