


územní plán Vrbice úplné znění po změně č.1

hlavní výkres - výkres veřejné infrastruktury



LEGENDA

stav	
	energetická soustava
	vrchní vedení vvn elektro
	vrchní vedení vn elektro/TS
	koridor VVN dle ZÚR KK
	ochranné pásmo vn elektro
	sčítávací vedení
	radiorelétové trasy
	produktovod
	ochranné pásmo produktovodu
vodohospodářská soustava	
	vodovod - přiváděč
	vodovod gravitační
	vodojem
	kanalizace
	ČOV
	retenční zařízení
dopravní infrastruktura	
	dálnice
	koridor dálnic dle ZÚR KK
	silnice I. třídy
	silnice II. a III. třídy
	ochranné pásmo silnice
	ochranné pásmo silnice
	cyklostezka

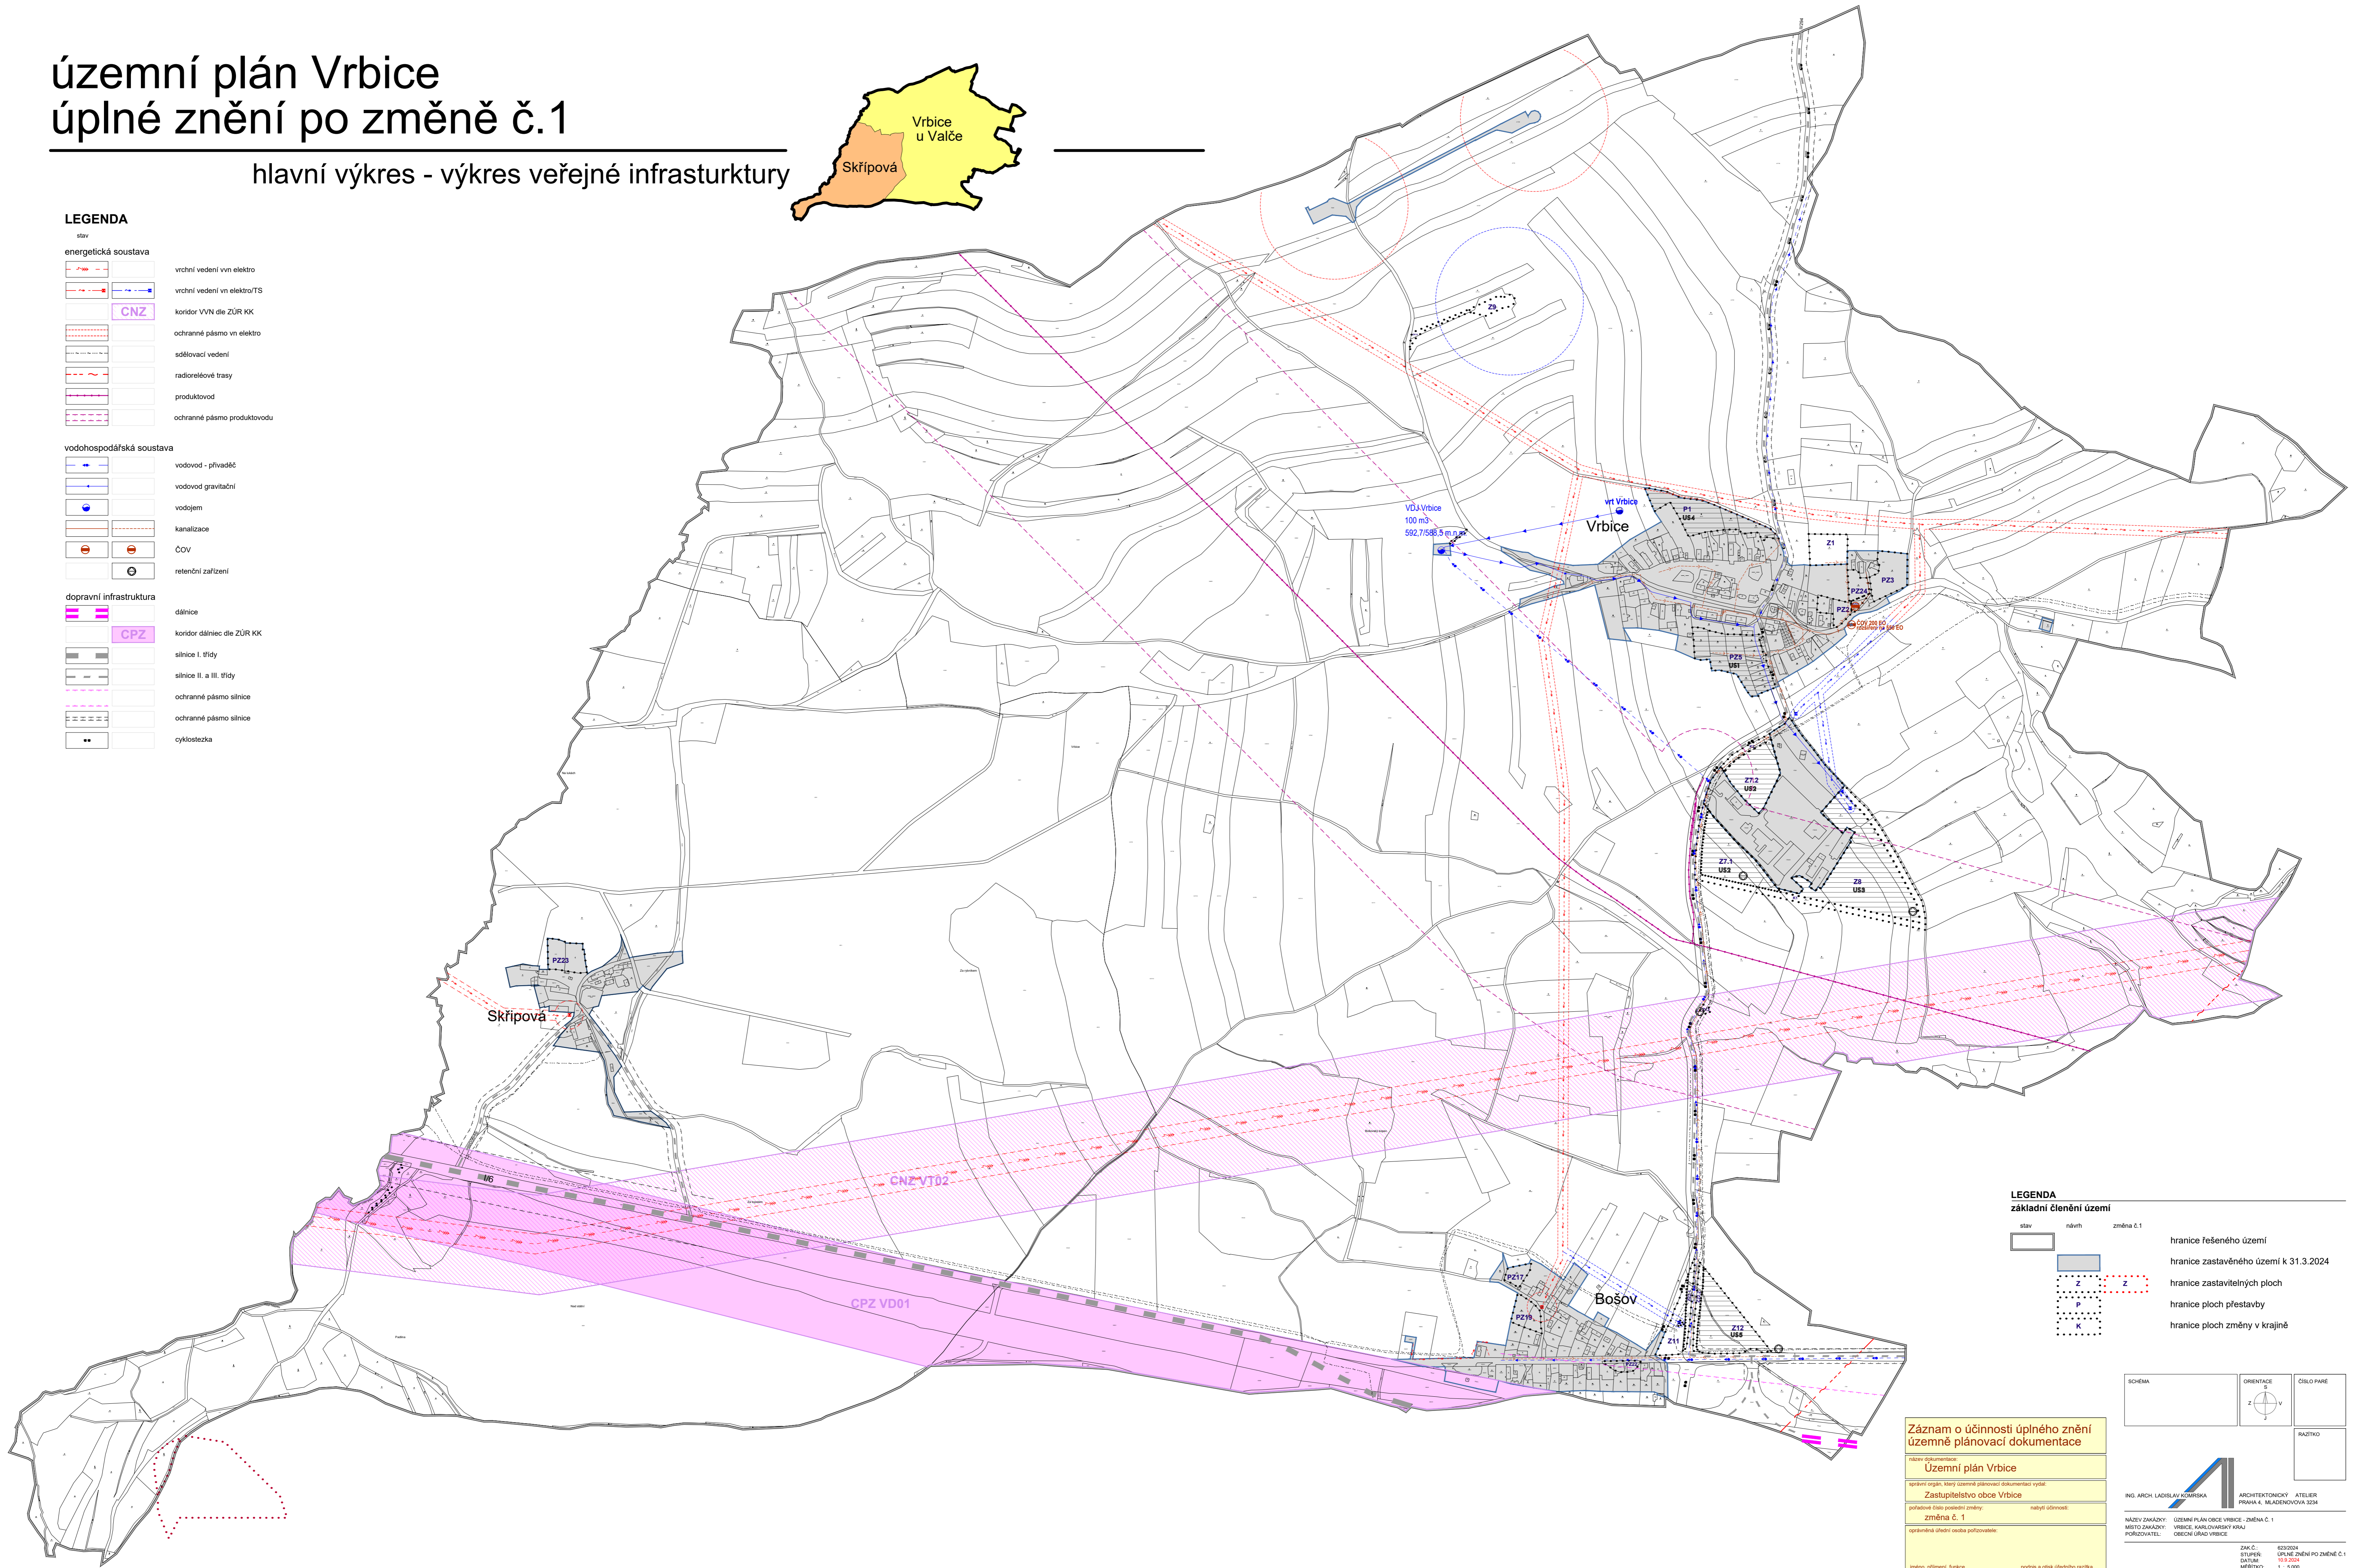

LEGENDA

základní členění území	
	stav
	návrh
	změna č.1
	hranice řešeného území
	hranice zastavěného území k 31.3.2024
	hranice zastavitelných ploch
	hranice ploch přestavby
	hranice ploch změny v krajině

SCHEMA	ORIENTACE	ČÍSLO PÁŘE
		RAZÍTKO
ING. ARCH. LADISLAV KOCHEŘKA ARCHITECTONICKÝ ATELIER PRAHA 4, MLÁDENOVŮVA 3234		
NÁZEV DOKUMENTU: ÚZEMNÍ PLÁN OBCE VRBICE - ZMĚNA Č. 1 MÍSTO ZAKÁZKY: VRBICE, KARLOVARSKÝ KRAJ PŘÍJÍMATEL: OBECNÍ ÚŘAD VRBICE		
ZÁV.Č. 623/2024 STUPĚŇ: ÚPLNÉ ZNĚNÍ PO ZMĚNĚ Č.1 DATUM: 10.3.2024 MĚŘÍTKO: 1 : 5 000		
NÁZEV VÝKRESU: PŘÍLOHA: N2.1 HLAVNÍ VÝKRES VÝKRES VEŘEJNÉ INFRASTRUKTURY		

Záznam o účinnosti úplného znění územní plánovací dokumentace

Název dokumentace: Územní plán Vrbice

Správní orgán, který územní plánovací dokumentaci vydal: Zastupitelstvo obce Vrbice

pořizovatel územní plánovací změny: změna č. 1

správní územní úroveň: obce

jméno, příjmení, funkce: podpis a otisk úředního razítka