územní plán Vrbice
úplné znění po změně č.1

koordinační výkres

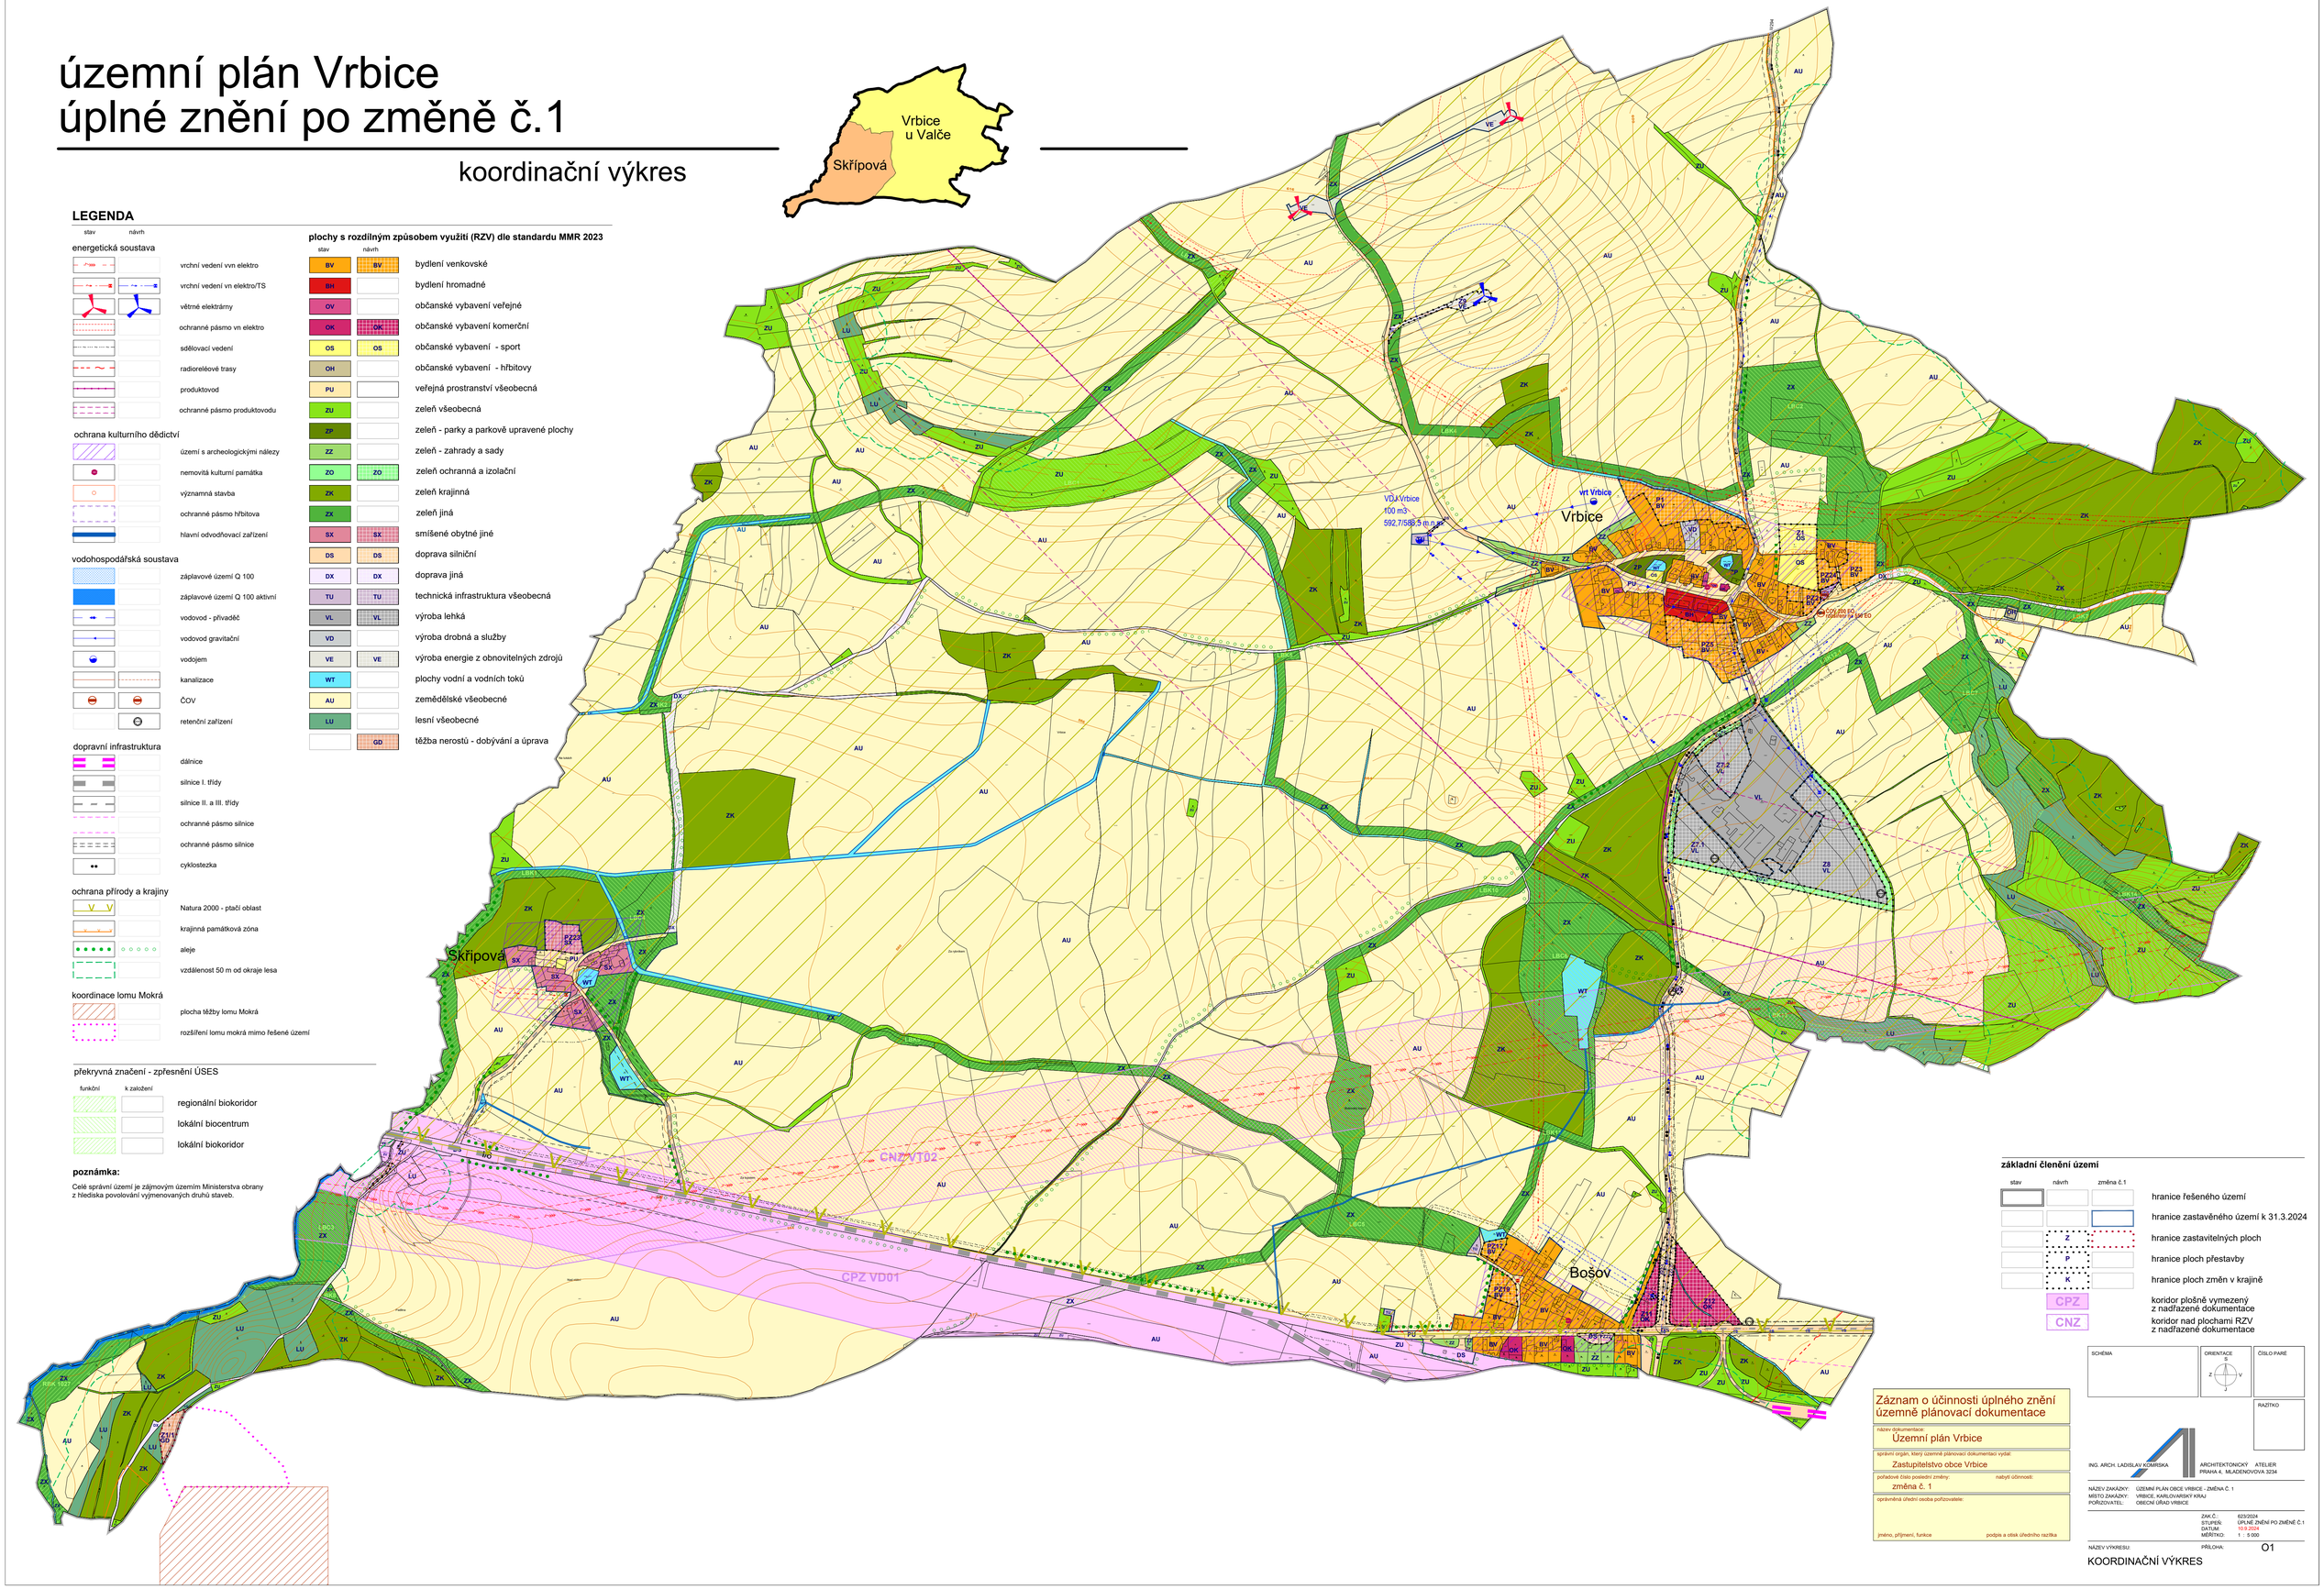

LEGENDA

stav | návrh

energetická soustava

- vrchní vedení vvn elektro
- vrchní vedení vn elektro/TS
- větrné elektrárny
- ochranné pásmo vn elektro
- sdělovací vedení
- radioreléové trasy
- produktovod
- ochranné pásmo produktovodu

ochrana kulturního dědictví

- území s archeologickými nálezy
- nemovitá kulturní památka
- významná stavba
- ochranné pásmo hřbitova
- hlavní odvodňovací zařízení

vodohospodářská soustava

- záplavové území Q 100
- záplavové území Q 100 aktivní
- vodovod - přivaděč
- vodovod gravitační
- vodojem
- kanalizace
- ČOV
- retenční zařízení

dopravní infrastruktura

- dálnice
- silnice I. třídy
- silnice II. a III. třídy
- ochranné pásmo silnice
- ochranné pásmo silnice
- cyklostezka

ochrana přírody a krajiny

- Natura 2000 - ptačí oblast
- krajinná památková zóna
- aleje
- vzdálenost 50 m od okraje lesa

koordinace lomu Mokrá

- plocha těžby lomu Mokrá
- rozšíření lomu mokrá mimo řešené území

překryvná značení - zpřesnění ÚSES

funkční | k založení

- regionální biokoridor
- lokální biocentrum
- lokální biokoridor

poznámka:

Celé správní území je zájmovým územím Ministerstva obrany z hlediska povolování vyjmenovaných druhů staveb.

plochy s rozdílným způsobem využití (RZV) dle standardu MMR 2023

stav	návrh	
BV	BV	bydlení venkovské
BH		bydlení hromadné
OV		občanské vybavení veřejné
OK	OK	občanské vybavení komerční
OS	OS	občanské vybavení - sport
OH		občanské vybavení - hřbitovy
PU		veřejná prostranství všeobecná
ZU		zeleň všeobecná
ZP		zeleň - parky a parkově upravené plochy
ZZ		zeleň - zahrady a sady
ZO	ZO	zeleň ochranná a izolační
ZK		zeleň krajinná
ZX		zeleň jiná
SX	SX	smíšené obytné jiné
DS	DS	doprava silniční
DX	DX	doprava jiná
TU	TU	technická infrastruktura všeobecná
VL	VL	výroba lehká
VD		výroba drobná a služby
VE	VE	výroba energie z obnovitelných zdrojů
WT		plochy vodní a vodních toků
AU		zemědělské všeobecné
LU		lesní všeobecné
	GD	těžba nerostů - dobývání a úprava

základní členění území

stav | návrh | změna č.1

- hranice řešeného území
- hranice zastavěného území k 31.3.2024
- hranice zastavitelných ploch
- hranice ploch přestavby
- hranice ploch změn v krajině
- CPZ — koridor plošně vymezený z nadřazené dokumentace
- CNZ — koridor nad plochami RZV z nadřazené dokumentace

Záznam o účinnosti úplného znění územně plánovací dokumentace

název dokumentace: Územní plán Vrbice

správní orgán, který územně plánovací dokumentaci vydal: Zastupitelstvo obce Vrbice

pořadové číslo poslední změny: změna č. 1 — nabytí účinnosti:

oprávněná úřední osoba pořizovatele:

jméno, příjmení, funkce — podpis a otisk úředního razítka

SCHÉMA | ORIENTACE | ČÍSLO PARÉ | RAZÍTKO

ING. ARCH. LADISLAV KOMÍRSKA — ARCHITEKTONICKÝ ATELIÉR PRAHA 4, MLADENOVOVA 3234

NÁZEV ZAKÁZKY: ÚZEMNÍ PLÁN OBCE VRBICE - ZMĚNA Č. 1
MÍSTO ZAKÁZKY: VRBICE, KARLOVARSKÝ KRAJ
POŘIZOVATEL: OBECNÍ ÚŘAD VRBICE

ZAK.Č.: 623/2024
STUPEŇ: ÚPLNÉ ZNĚNÍ PO ZMĚNĚ Č.1
DATUM: 10.9.2024
MĚŘÍTKO: 1 : 5 000

NÁZEV VÝKRESU: KOORDINAČNÍ VÝKRES
PŘÍLOHA: O1