



územní plán Čichalov - úplné znění po změně č. 1

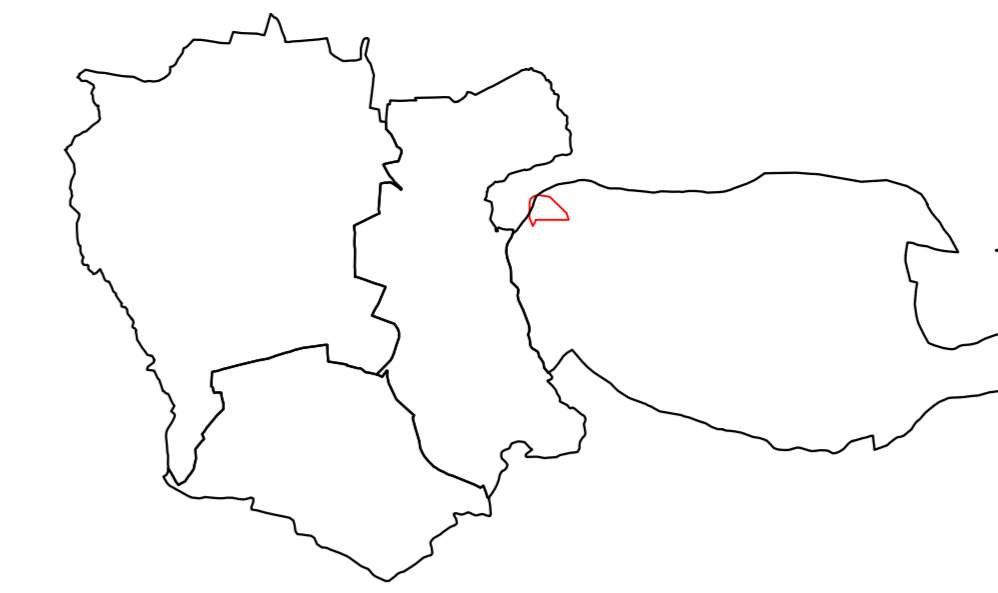

koordinační výkres

stav	návrh	popis
BY	BY	bydlení venkovské
BY	BY	bydlení hromadné
OV	OV	občanské vybavení veřejné
OK	OK	občanské vybavení komerční
OS	OS	občanské vybavení sport
OH	OH	občanské vybavení hřbitovy
PU	PU	veřejná prostranství všeobecná
ZU	ZU	zeleň všeobecná
ZP	ZP	zeleň parková a parkové upravené
ZZ	ZZ	zeleň zahradní a sadová
ZO	ZO	zeleň ochranná a izolační
ZK	ZK	zeleň krajinná
ZS	ZS	zeleň sídelní ostatní
BY	BY	plochy smíšené obytné venkovské
DS	DS	doprava silniční
TU	TU	technická infrastruktura všeobecná
VZ	VZ	výroba zemědělská a technická
WT	WT	plochy vodní a vodních toků
AP.p	AP.p	omá půda
LU	LU	plochy lesní všeobecné
GO	GO	lůžba dobývání a oprava

typ	zpracování	popis
—	—	regionální biocentrum
—	—	regionální biokoridor
—	—	lokální biocentrum
—	—	lokální biokoridor

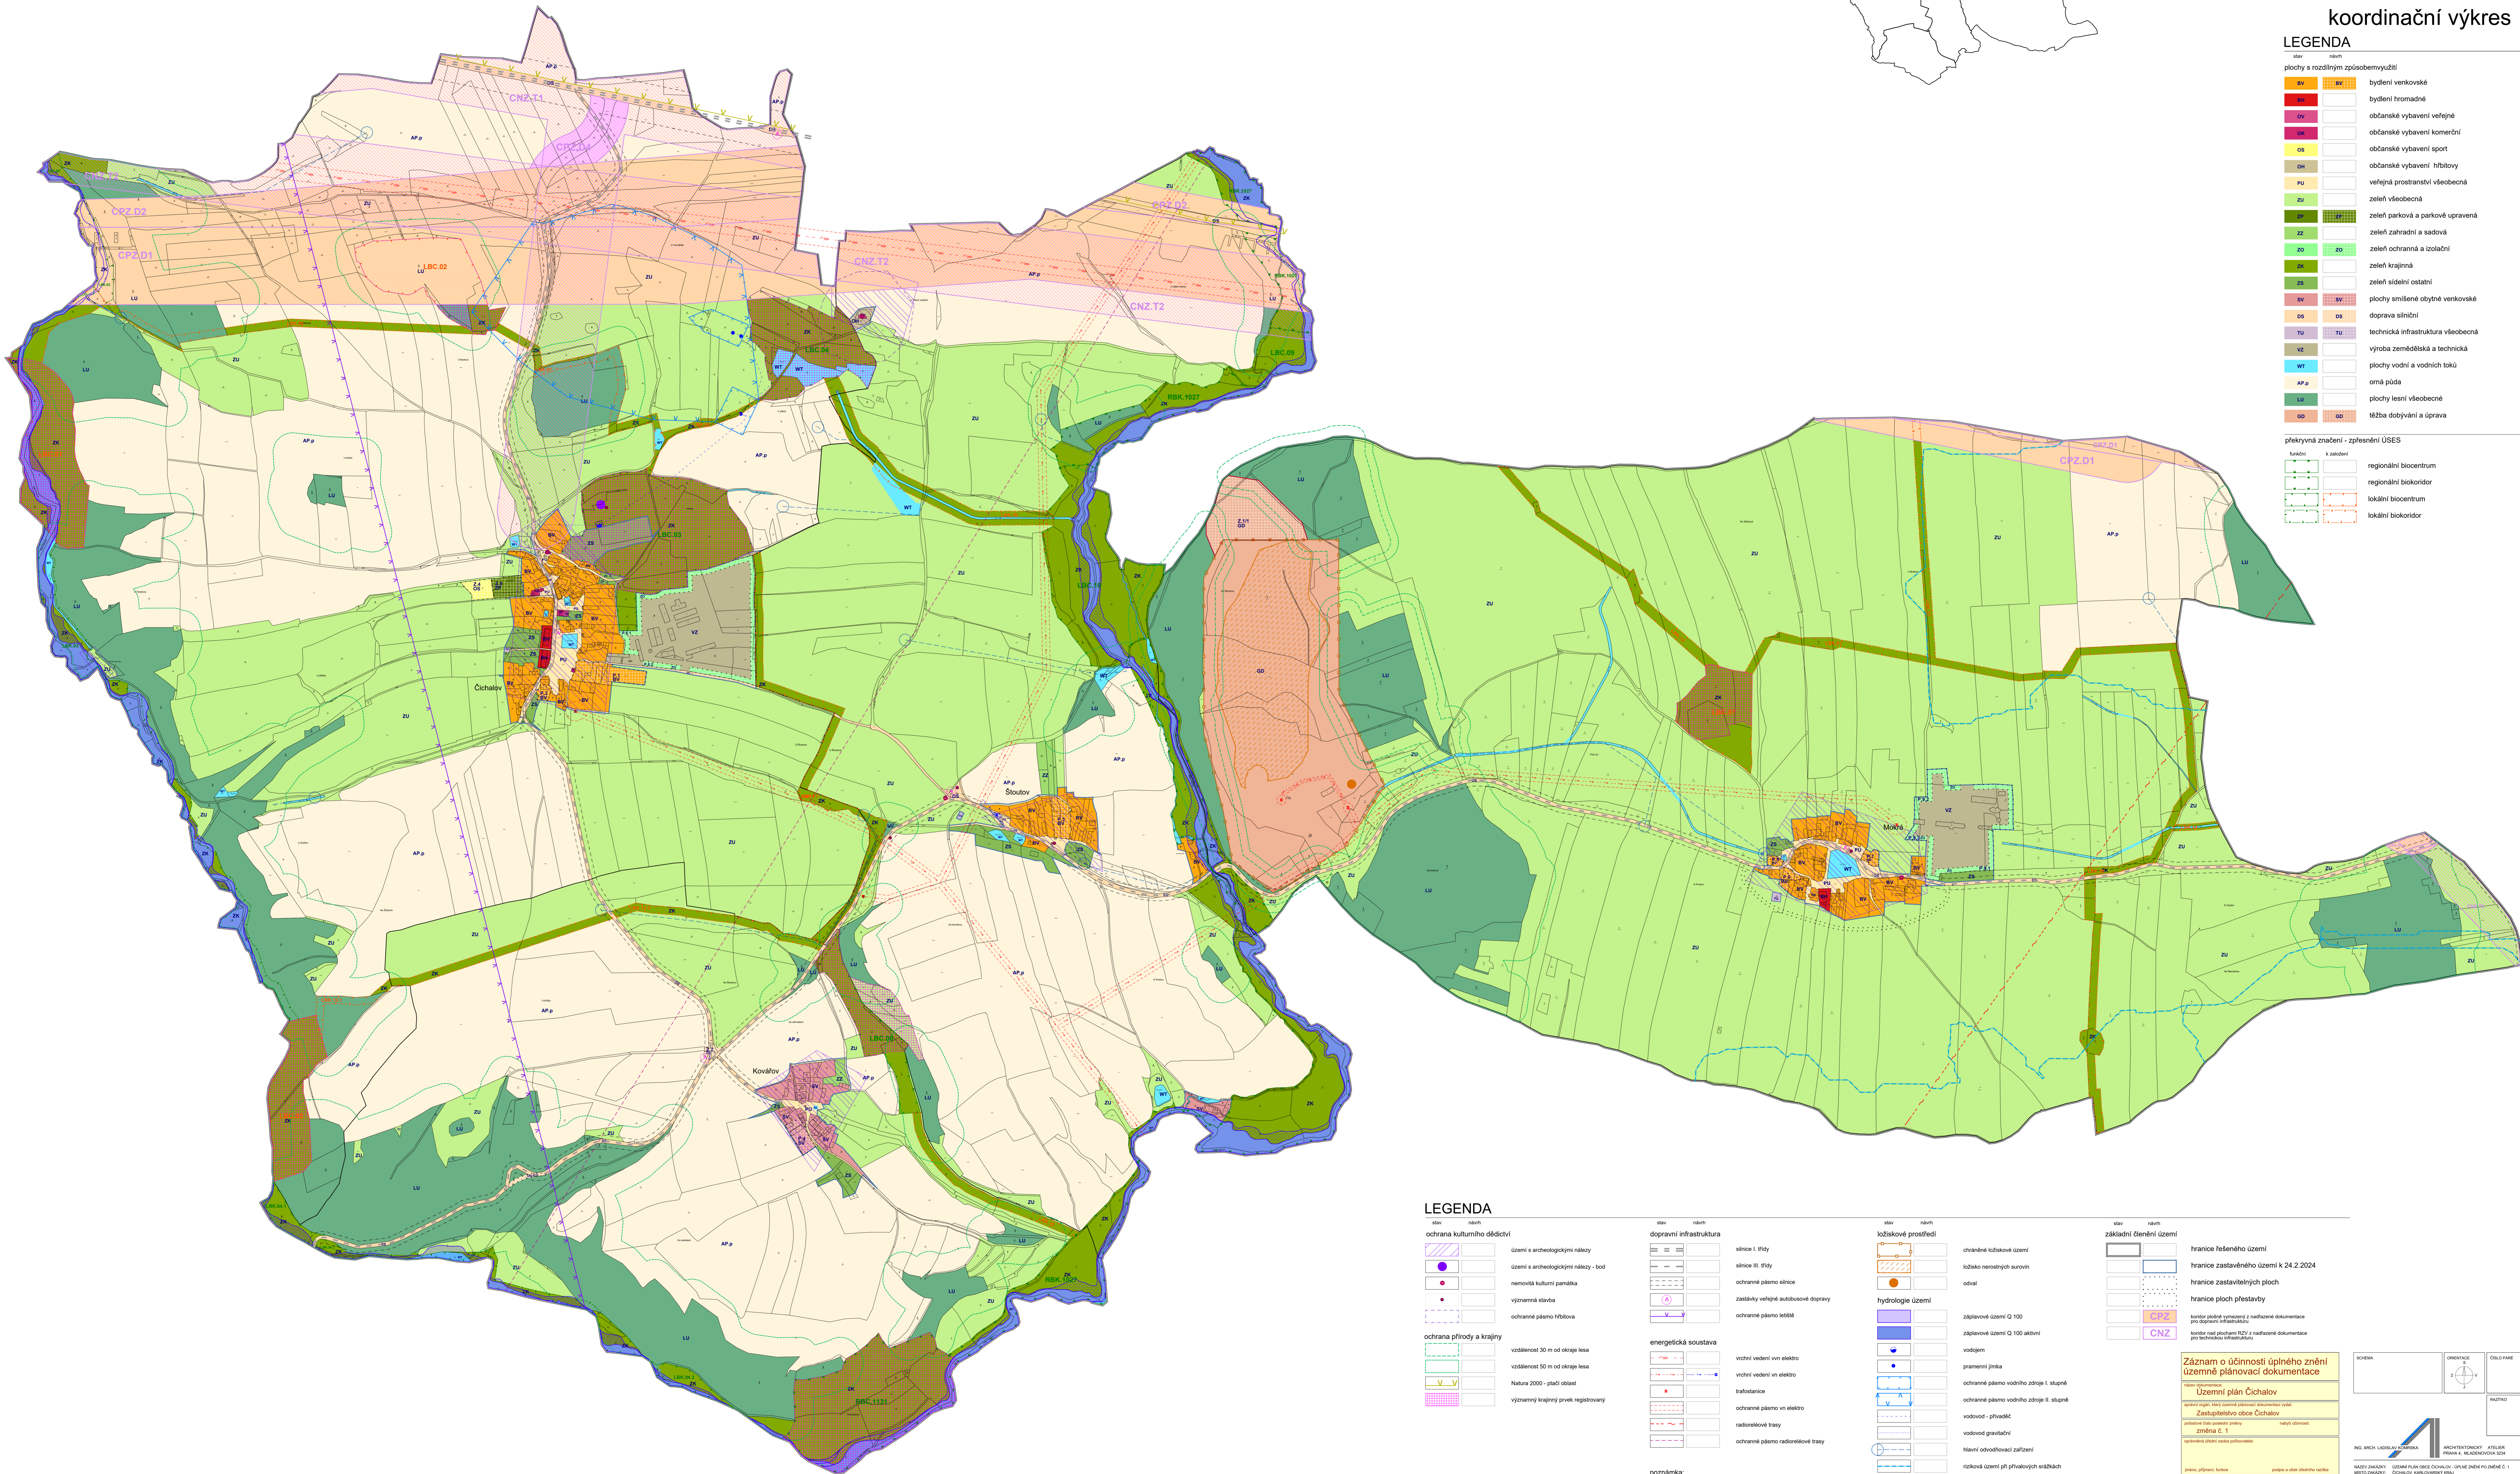

LEGENDA

<p>ochrana kulturního dědictví</p> <ul style="list-style-type: none"> izolace s archeologickými nálezky izolace s archeologickými nálezky - bod nemovitá kulturní památka významná stavba ochranné pásmo hřbitova <p>ochrana přírody a krajiny</p> <ul style="list-style-type: none"> vzdálenost 30 m od okraje lesa vzdálenost 50 m od okraje lesa Natura 2000 - plocha lesa významný krajinný prvek registrovaný 	<p>dopravní infrastruktura</p> <ul style="list-style-type: none"> silnice I. třídy silnice III. třídy ochranné pásmo silnice zastávky veřejné autobusové dopravy ochranné pásmo letiště <p>energetická soustava</p> <ul style="list-style-type: none"> vládní vedení vln elektro vládní vedení vln elektro trafostanice ochranné pásmo vln elektro radiovélné trasy ochranné pásmo radiovélné trasy 	<p>ložiskové prostředí</p> <ul style="list-style-type: none"> ochranné ložiskové území ložiska nerostných surovin odval <p>hydrologie území</p> <ul style="list-style-type: none"> záplavové území Q 100 záplavové území Q 100 akční vodáren pramenní jámka ochranné pásmo vodního zdroje I. stupně ochranné pásmo vodního zdroje II. stupně vodovod - přískok vodovod gravitační hlavní obvodňovací zařízení řídkové území při přiváděcích větvích 	<p>základní členění území</p> <ul style="list-style-type: none"> hranice řešeného území hranice zastavěného území k 24.2.2024 hranice zastavěných ploch hranice ploch přestavby <p>kontrolní plánové čerpaní z nezávislé dokumentace pro řízení státního území</p> <p>kontrolní plánové čerpaní z nezávislé dokumentace pro řízení státního území</p>
---	--	--	--

poznámka:
Čára řešení území je zápisem Územního Ministerstva ochrany z hlediska povolení vyňatých vybraných druhů staveb.

Záznam o účinnosti úplného znění územní plánovací dokumentace
Územní plán Čichalov
Zastupitelstvo obce Čichalov
Změna č. 1

Ing. arch. Ladislav Čížek
 Ing. arch. Petr Štěpánek
 Ing. arch. Miroslav Štěpánek
 Ing. arch. Miroslav Štěpánek