OTOVICE
Územní studie
Z13-SV

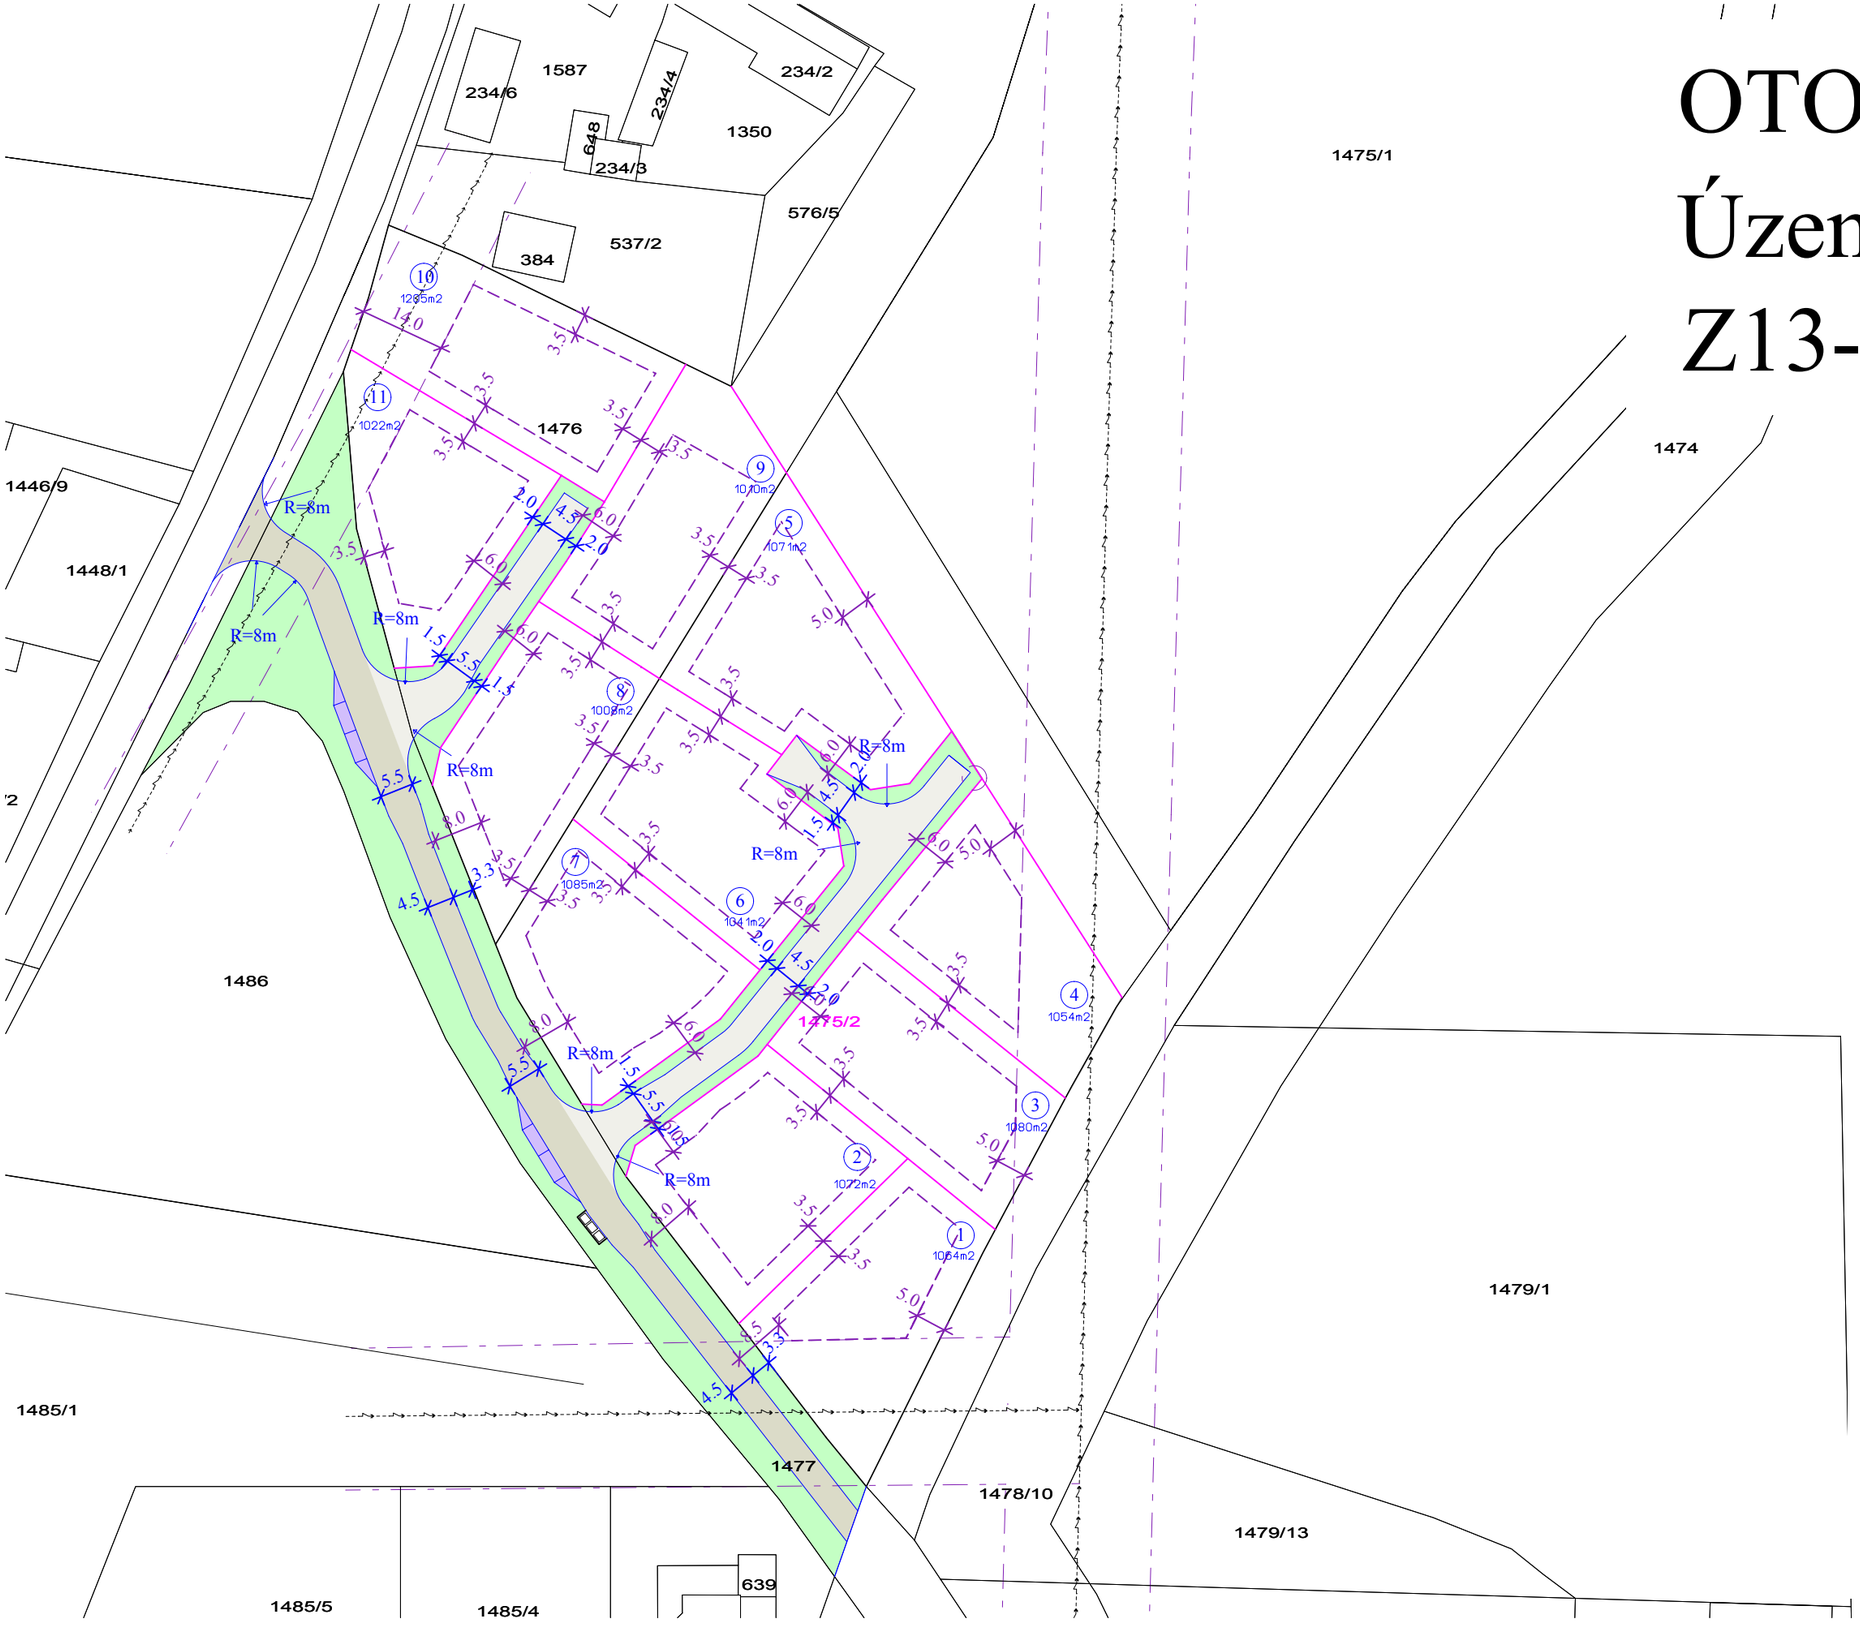

LEGENDA:

- stávající zástavba
- závazné parcelní čáry
- dopravní kóty
- regulační čáry
- regulační kóty
- SV území smíšené obytné městské
- 635 m2 (12) čísla navržených parcel s rozlohou
- obslužná komunikace
- zklidněná zóna návrh
- odstavná stání veřejná
- vjezdy
- stanoviště odpadních kontejnerů
- ochranné pásmo VN a NN
- veřejná zeleň

paré č. 4

Územní studie Z13- SV — OTOVICE

projektant: Ing.arch.Ivan Štros — IČO: 1240 3725

specializace: ALFA projekt spol.s.r.o.

Regulační výkres

měřítko: 1 : 1 000

datum: červenec 2021

objednatel: AL-ZEMOT s.r.o. Všeborovice
Jaroslav a Helena Filingerovi

pořizovatel: MM Karlovy Vary

číslo výkresu: 2