Územní studie

Z16-SM OTOVICE

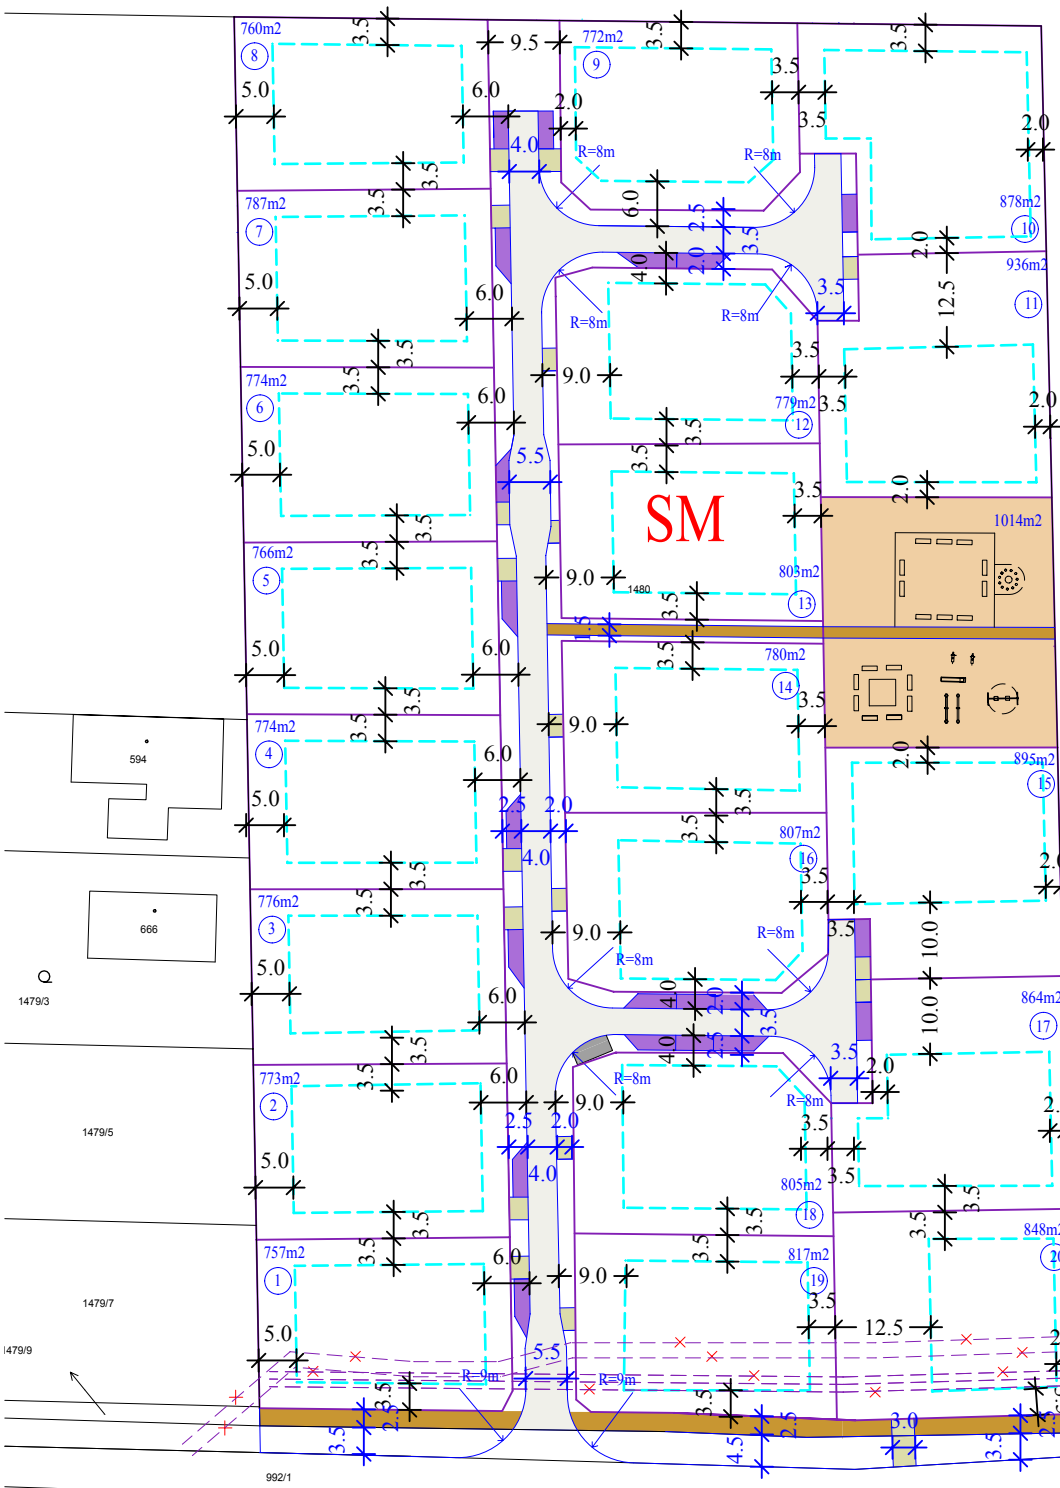

LEGENDA:

- stávající zástavba
- závazné parcelní čáry
- dopravní kóty
- regulační čáry
- regulační kóty
- SM — území smíšené obytné městské
- 635 m2 / 12 — čísla navržených parcel s rozlohou
- veřejná prostranství
- zklidněná zóna návrh
- chodníky návrh
- odstavná stání veřejná
- nájezdy
- stanoviště odpadních kontejnerů
- ochranné pásmo CETIUN kabelů stav, ke zrušení

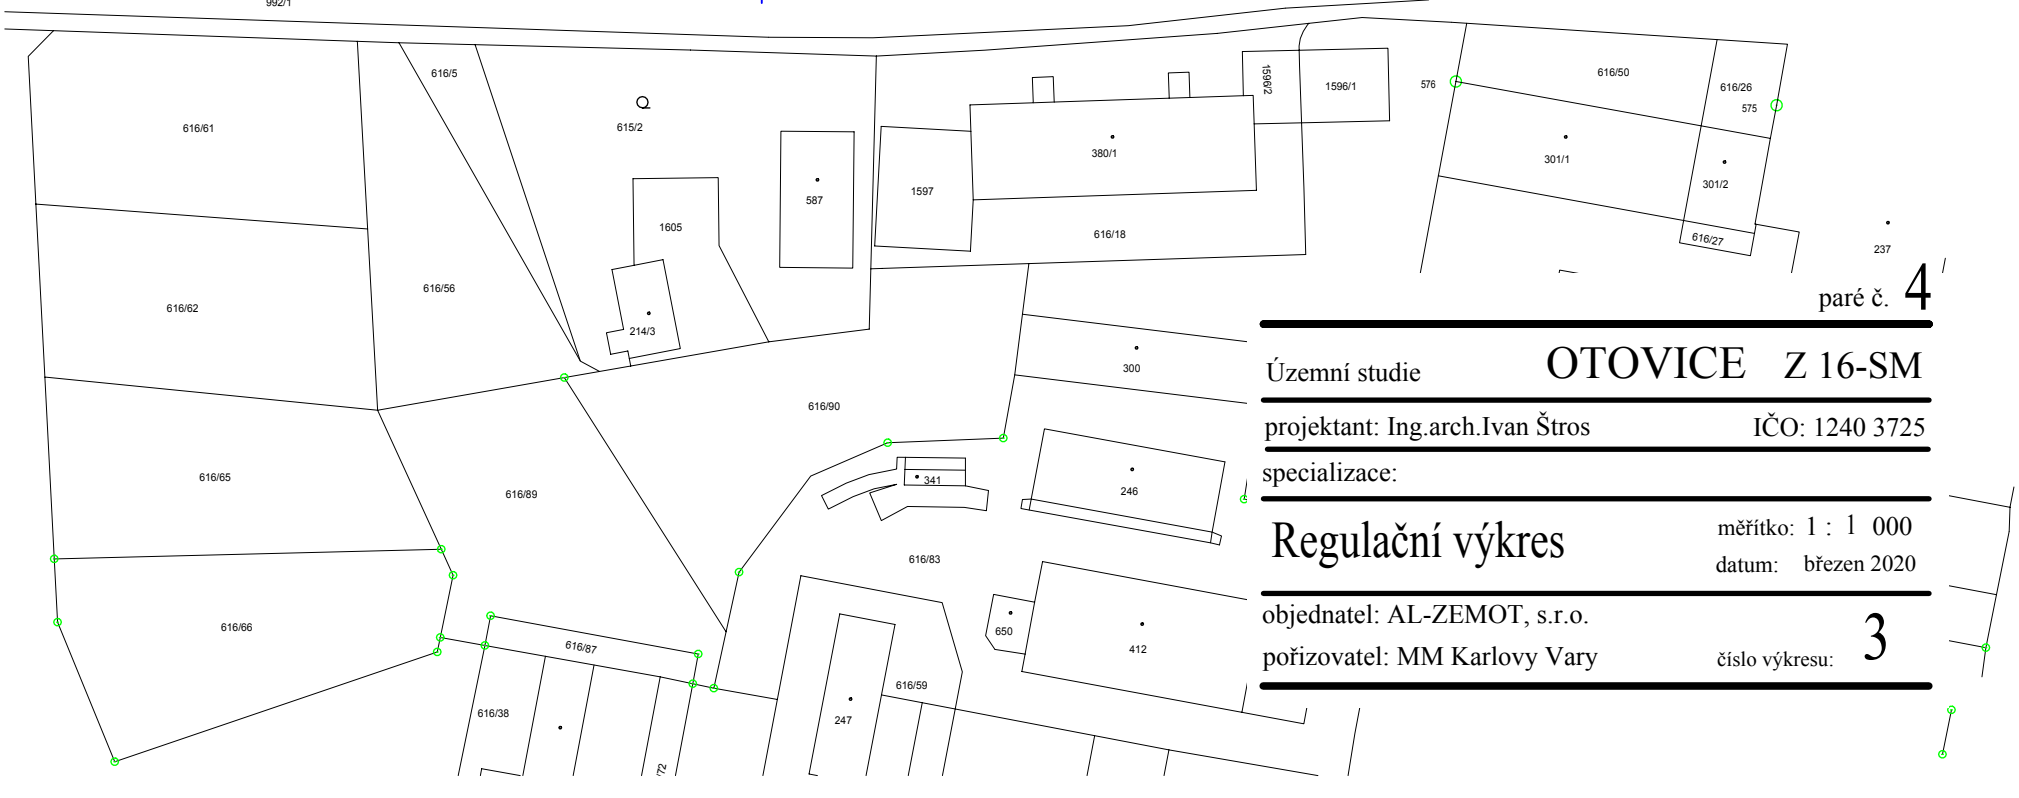

paré č. 4

Územní studie OTOVICE Z 16-SM

projektant: Ing.arch.Ivan Štros IČO: 1240 3725

specializace:

Regulační výkres

měřítko: 1 : 1 000

datum: březen 2020

objednatel: AL-ZEMOT, s.r.o.

pořizovatel: MM Karlovy Vary

číslo výkresu: 3