


# ÚZEMNÍ PLÁN SMOLNÉ PECE

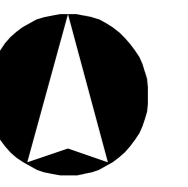

Úplné znění po vydání změn č. 1 a 2

**SEZNAM PLOCH PRO VEŘEJNÉ PROSPĚŠNÉ STAVBY, OPATŘENÍ A ASANACÍ**  
**PLOCHY A KORIDORY S MOŽNOSTÍ VYVLASTNĚNÍ (DLE § 170 STZ)**  
NA TYTO PLOCHY SE VZTAHUJE I PŘEDKUPNÍ PRÁVO DLE § 101 STZ

**\* Vybrané veřejné prospěšné stavby**

**Dopravní infrastruktura**

WD3 - pěší cesta Spojovací na veřejném prostranství - rozv. pl. Z15

**Technická infrastruktura**

WT1 - trafostanice TS10 v severní části obce u rozvojové plochy Z10  
WT2 - trafostanice TS9 u rozvojové plochy Z14  
WT4 - trafostanice TS8 východně od obce u rozvojové plochy Z27  
WT5 - trafostanice TS7 východně od obce u rozvojové plochy Z33  
WT7 - vodojem Smolné Pece severovýchodně od obce

**PLOCHY A KORIDORY S MOŽNOSTÍ POUZE VYVLASTNĚNÍ (dle §170 STZ)**

**\* Veřejné prospěšné stavby**


**Technická infrastruktura**

VT1 - skupinový vodovod Nejdek - SV Karlovy Vary  
VT2 - zásobní řad výtlačného řadu vodovodu pitného v trase silnice III. třídy do vodojemu Smolné Pece  
VT3 - vodovod pitný hlavní větev v trase silnice III. třídy v obci  
VT4 - vodovod pitný v severovýchodní části obce  
VT12 - venkovní vedení VN 22 kV východně od obce u kamenolomu k TS7  
VT13 - venkovní vedení VN 22 kV východně od obce při silnici III. třídy k TS8  
VT15 - venkovní vedení VN 22 kV v obci k TS10  
VT16 - venkovní vedení VN 22 kV v obci k TS9  
VT17 - vedení 22 kV Ostrov - Nejdek

**\* Vybraná veřejná opatření**

**založení vymezených prvků ÚSES**

VU1 - založení lokálního biokoridoru č. 12 - plocha změn v krajinné K1  
VU2 - založení lokálního biocentra č. 3 - plocha změn v krajinné K6  
VU3 - založení lokálního biokoridoru č. 8 - plocha změn v krajinné K7

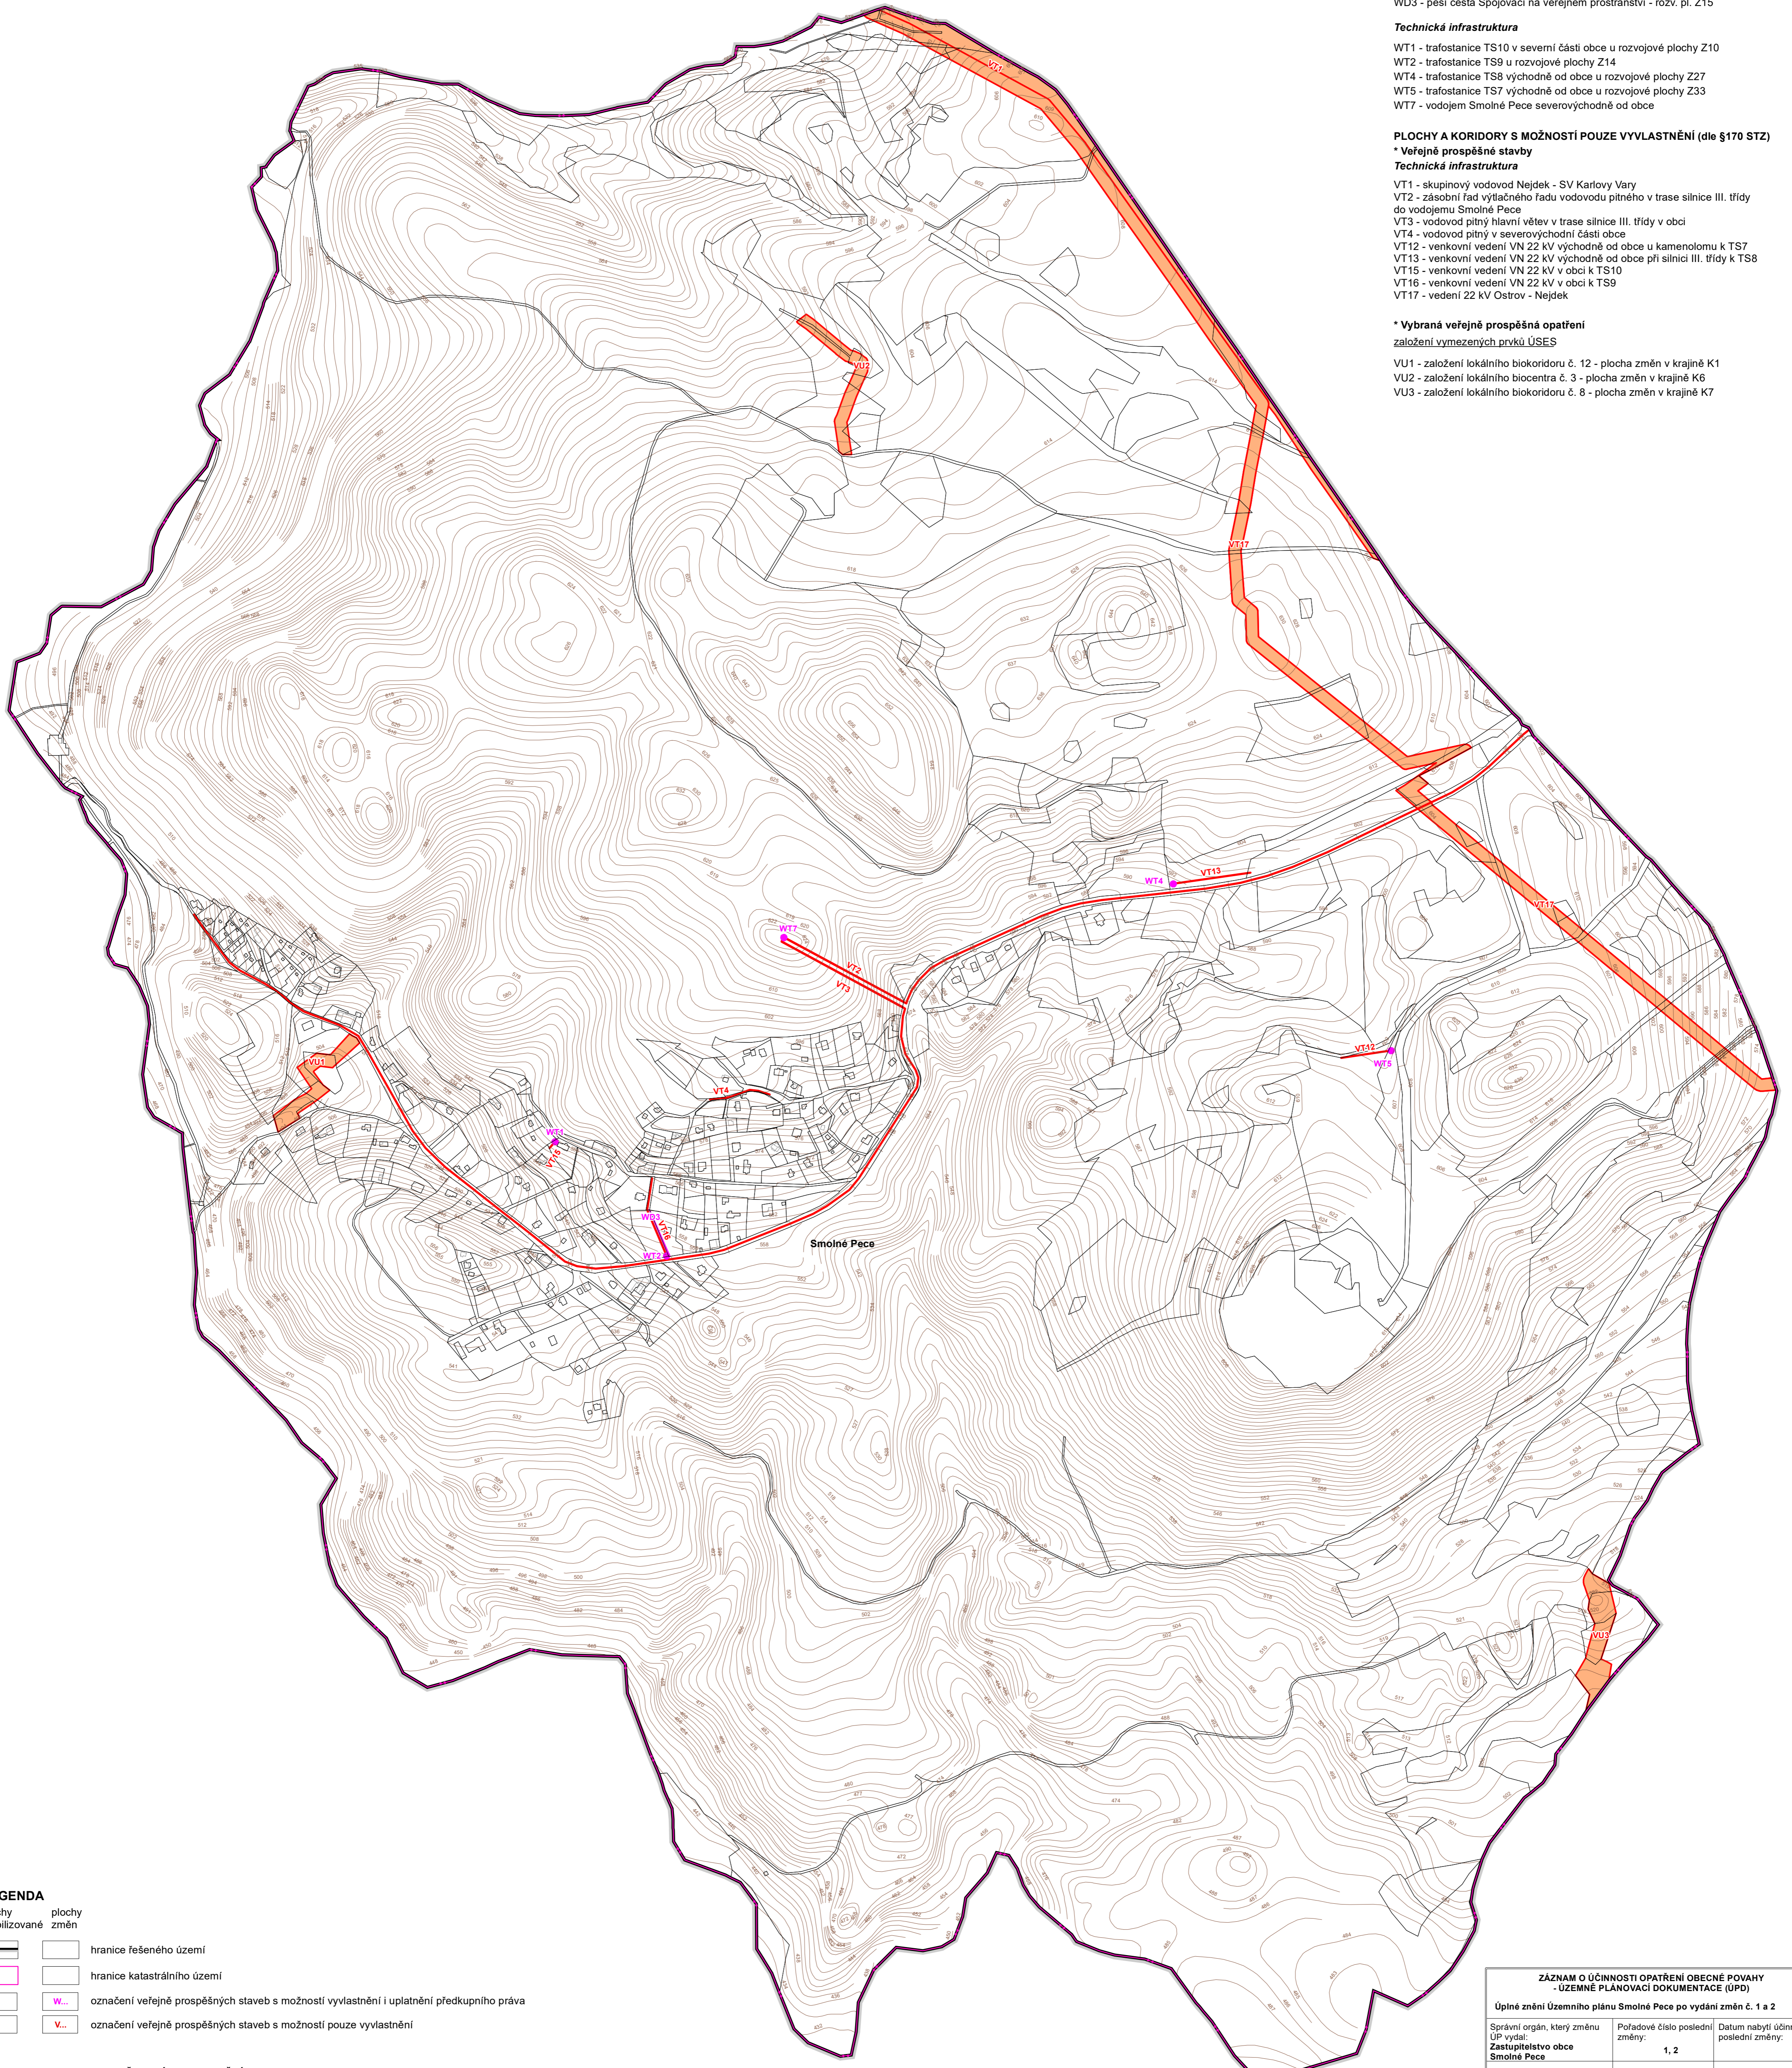

## LEGENDA

—	—	hranice řešeného území
—	—	hranice katastrálního území
—	W...	označení veřejných prospěšných stavb s možností vyvlastnění i uplatnění předkupního práva
—	V...	označení veřejných prospěšných stavb s možností pouze vyvlastnění

**PLOCHY A KORIDORY S MOŽNOSTÍ VYVLASTNĚNÍ (DLE § 170 STZ)**  
NA TYTO PLOCHY SE VZTAHUJE I PŘEDKUPNÍ PRÁVO DLE § 101 STZ

**\* Vybrané veřejné prospěšné stavby**

—	WD	dopravní infrastruktura
—	VT	technická infrastruktura

**PLOCHY A KORIDORY S MOŽNOSTÍ POUZE VYVLASTNĚNÍ (dle §170 STZ)**

**\* Veřejné prospěšné stavby**

—	VT	technická infrastruktura
—	VT	technická infrastruktura - koridor

**\* Vybraná veřejná opatření**

—	VU	založení prvků ÚSES
---	----	---------------------

ZÁZNAM O ÚČINNOSTI OPATŘENÍ OBEČNÉ POVAVY - ÚZEMNĚ PLÁNOVACÍ DOKUMENTACE (ÚPD)		
Úplné znění Územního plánu Smolné Peče po vydání změn č. 1 a 2		
Správní orgán, který změnu ÚP vydal: Zastupitelstvo obce Smolné Peče	Pořadové číslo poslední změny: 1, 2	Datum nabytí účinnosti poslední změny:
Jméno a příjmení oprávněné osoby pořizovatele:	Otisk úředního razítka:	Podpis oprávněné osoby:
Marcela Gierťová pověřená vedením oddělení úřadu územního plánování, odbor ÚÚPaSU, Magistrátu města Karlovy Vary		

vedoucí projektant Ing. arch. A. Kasková	odpovědný projektant Ing. arch. A. Kasková	kreslil I. Jatišová	datum služby XI./2023
Kraj Karlovarský	Obec Smolné Peče	Obec s rozš. působ. Karlovy Vary	Územní plán
Obec s rozš. působ. Karlovy Vary	Pořizovatel Magistrát města Karlovy Vary		č.zak. 2103-III. 2305-III.
obsah <b>ÚZEMNÍ PLÁN SMOLNÉ PECE</b> Úplné znění po vydání změn č. 1 a 2			výkres číslo 3
Výkres veřejných prospěšných stavb, opatření a asanací			měřítko 1:5 000