


# JENIŠOV

## územní plán sídelního útvaru

### úplné znění po změně č. 1/2016

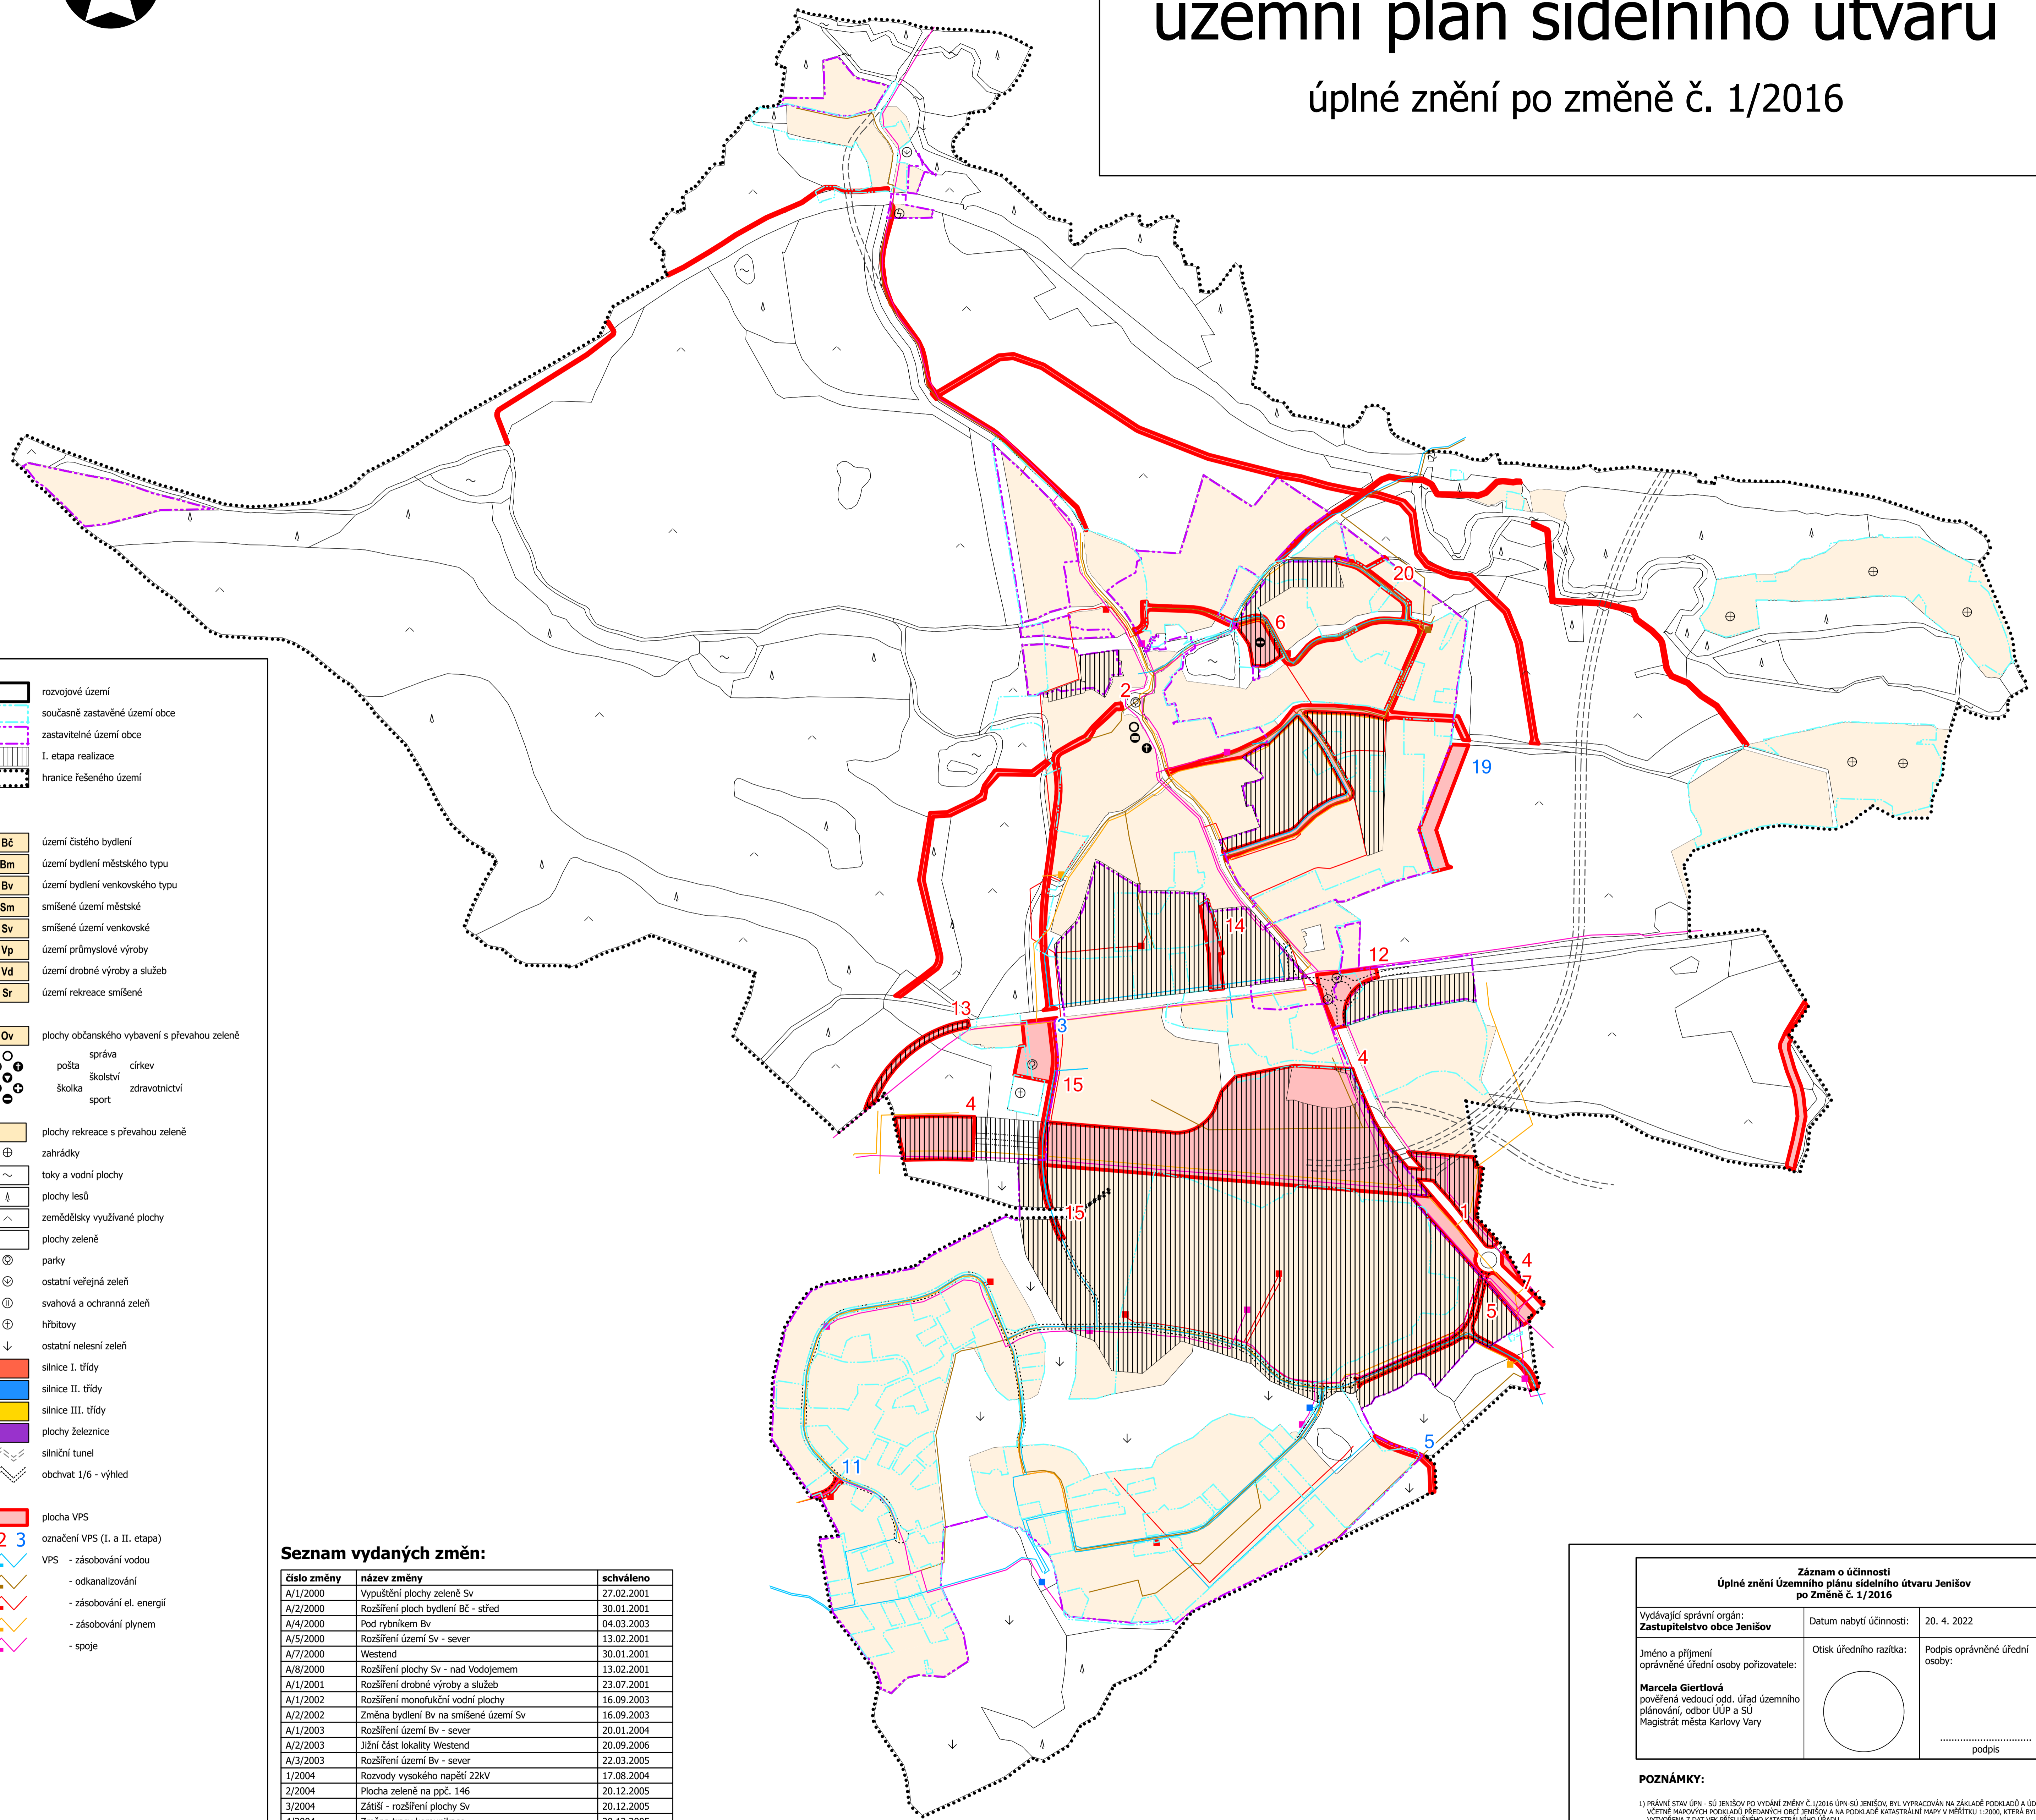

- rozvojové území
- současně zastavěné území obce
- zastavitelné území obce
- I. etapa realizace
- hranice řešeného území
  
- Bc** území čistého bydlení
- Bm** území bydlení městského typu
- Bv** území bydlení venkovského typu
- Sm** smíšené území městské
- Sv** smíšené území venkovské
- Vp** území průmyslové výroby
- Vd** území drobné výroby a služeb
- Sr** území rekreace smíšené
  
- Ov** plochy občanského vybavení s převahou zeleně
  - pošta
  - školství
  - církev
  - zdravotnictví
  - sport
- plochy rekreace s převahou zeleně
  - zahrádky
- toky a vodní plochy
- plochy lesů
- zemědělsky využívané plochy
- plochy zeleně
  - parky
  - ostatní veřejná zeleň
  - svahová a ochranná zeleň
  - hřbitovy
  - ostatní nelesní zeleň
- silnice I. třídy
- silnice II. třídy
- silnice III. třídy
- plochy železnice
- silniční tunel
- obchvat 1/6 - výhled
  
- plocha VPS
- označení VPS (I. a II. etapa)
- VPS - zásobování vodou
- odkanalizování
- zásobování el. energií
- zásobování plynem
- spoje

#### Seznam vydaných změn:

číslo změny	název změny	schváleno
A/1/2000	Vypuštění plochy zeleně Sv	27.02.2001
A/2/2000	Rozšíření ploch bydlení Bc - střed	30.01.2001
A/4/2000	Pod rybníkem Bv	04.03.2003
A/5/2000	Rozšíření území Sv - sever	13.02.2001
A/7/2000	Westend	30.01.2001
A/8/2000	Rozšíření plochy Sv - nad Vodojemem	13.02.2001
A/1/2001	Rozšíření drobné výroby a služeb	23.07.2001
A/1/2002	Rozšíření monofunkční vodní plochy	16.09.2003
A/2/2002	Změna bydlení Bv na smíšené území Sv	16.09.2003
A/1/2003	Rozšíření území Bv - sever	20.01.2004
A/2/2003	Jižní část lokality Westend	20.09.2006
A/3/2003	Rozšíření území Bv - sever	22.03.2005
1/2004	Rozvody vysokého napětí 22kV	17.08.2004
2/2004	Plocha zeleně na ppč. 146	20.12.2005
3/2004	Zátíší - rozšíření plochy Sv	20.12.2005
4/2004	Změna trasy komunikace	20.12.2005
1/2005	Jenišov - 7. etapa	22.08.2006
1/2007/1	Jenišov změna na polní cestu C29	20.10.2009
1/2007/3	Změna na území průmyslové výroby - Vp	20.10.2009
1/2007/4	Změna na účelovou komunikaci	20.10.2009
1/2007/5	Změna na cyklostezku	20.10.2009
1/2007/6	Změna na cyklostezku	20.10.2009
1/2007/7	Změna na polní cestu	20.10.2009
1/2007/9	Změna na polní cestu	20.10.2009
1/2007/10	Změna na specifické území rekreace - Sr	26.06.2008
4/2009	Území průmyslové výroby (Vp)	07.04.2011
1/2015	Cyklostezka a výt. kanalizace Zátíší - Jenišov	19.09.2017
1/2016	Pod Rohem - změna funkčního využití území u MAKRA	01.03.2022

Záznam o účinnosti Úplné znění Územního plánu sídelního útvaru Jenišov po Změně č. 1/2016		
Vydávající správní orgán: <b>Zastupitelstvo obce Jenišov</b>	Datum nabytí účinnosti:	20. 4. 2022
Jméno a příjmení oprávněné úřední osoby pořizovatele:	Otisk úředního razítka:	Podpis oprávněné úřední osoby:
<b>Marcela Gierťlová</b> pověřená vedoucí odd. úřad územního plánování, odbor ÚÚP a SÚ Magistrát města Karlovy Vary		

**POZNÁMKY:**

1) PRÁVNÍ STAV ÚP - SÚ JENIŠOV PO VYDÁNÍ ZMĚNY Č. 1/2016 ÚP - SÚ JENIŠOV BYL VYPRACOVÁN NA ZÁKLADĚ PODKLADŮ A ÚDAJŮ VČETNĚ MĚŘIVÝCH PODKLADŮ PŘEDANÝCH ÚPČI JENIŠOV A NA PODKLADĚ KATASTRÁLNÍ MAPY V MĚŘÍTKU 1:2000, KTERÁ BYLA VYTVOŘENA Z DAT VTK PŘÍSLUŠNÉHO KATASTRÁLNÍHO ÚŘADU.

2) ZÁKRES KORDINACE A TECHNICKÝCH SÍTÍ DOPRAVNÍ A TECHNICKÉ INFRASTRUKTURY JE INFORMATIVNÍ A VYSTUHUJE ZÁKLADNÍ KONCEPCI DOPRAVNÍ A TECHNICKÉ INFRASTRUKTURY.

3) PŘESNOST A POKROČILOST ZÁKRESU JEVŮ V ÚP - SÚ JENIŠOV 1:5000 AŽ 1:10000 TÍŠTĚNÝCH VÝKRESŮ GRADICE ČÁSTI ÚP - SÚ.

4) V PŘÍPADĚ NEJASNOSTI, NEBO ROZPORU PLATÍ DOKUMENTACE VYDANÉ ÚP - SÚ JENIŠOV, VČETNĚ NÁSLEDÝCH ZMĚN. VIZ. SAMOSTATNÝ SEZNAM.

ÚZEMNÍ PLÁN SÍDELNÍHO ÚTVARU JENIŠOV			
pořizovatel	Obecní úřad Jenišov, zastoupení oprávněnou osobou, podle §24 stavebního zákona	zak. číslo	1/2019
zpracovatel	Petr Šandera, Poděbradova 1091, 357 35 Chodov	datum	3/2022
<b>VEŘEJNĚ PROSPĚŠNÉ STAVBY</b>		měřítko	1:5000
projektanti změn	Ing. Arch. Jaroslav Jelinek, Ing. Arch. Bredler, Ing. Arch. Petr Martinek, Ing. Arch. Ivan Šros, Ing. Arch. Břetislav Kubiček	číslo výkresu	10
kontroloval	Petr Šandera, Poděbradova 1091, 357 35 Chodov		