


Územní studie OTOVICE - Nad hřištěm

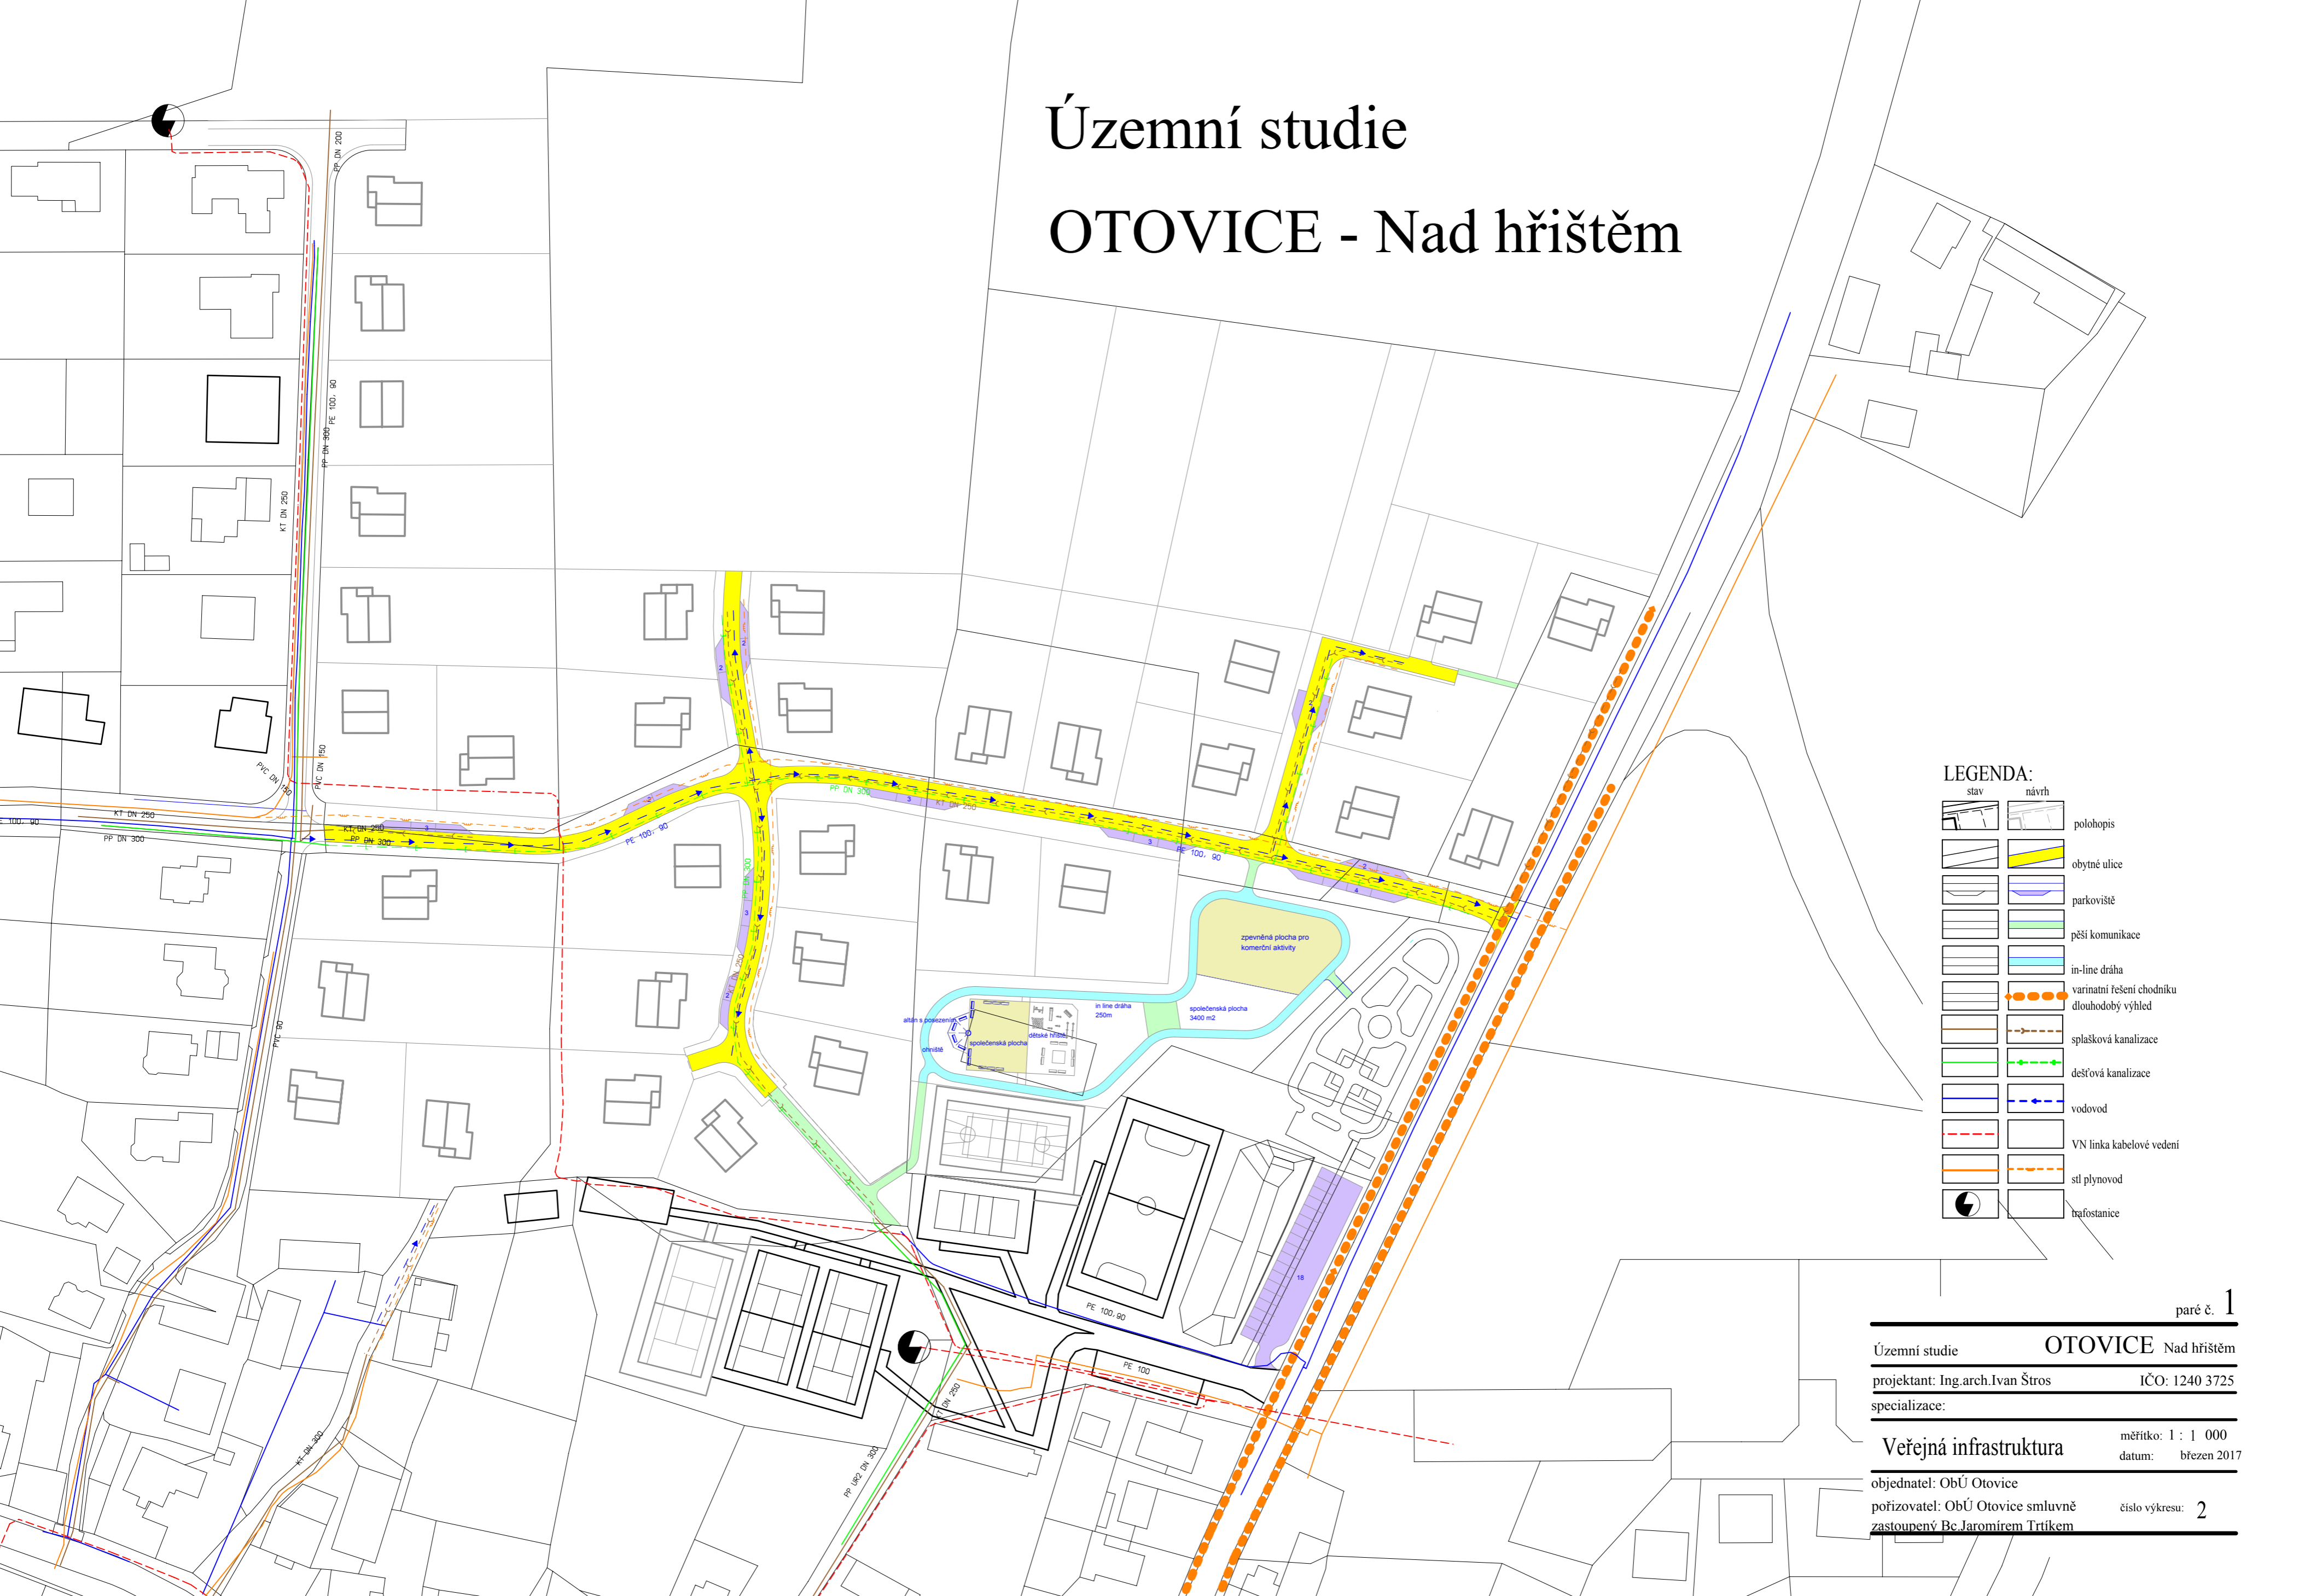

LEGENDA:

stav	návrh	
		polohopis
		obytné ulice
		parkoviště
		pěší komunikace
		in-line dráha
		variatní řešení chodníku dlouhodobý výhled
		splašková kanalizace
		dešťová kanalizace
		vodovod
		VN linka kabelové vedení
		stl plynovod
		trafostanice

paré č. 1

Územní studie **OTOVICE** Nad hřištěm

projektant: Ing.arch.Ivan Štros IČO: 1240 3725

specializace:

Veřejná infrastruktura měřítko: 1 : 1 000 datum: březen 2017

objednatel: ObÚ Otovice

pořizovatel: ObÚ Otovice smluvně zastoupený Bc.Jaromírem Trtíkem číslo výkresu: 2