


DRAHOVICE

Územní studie

ÚS 20

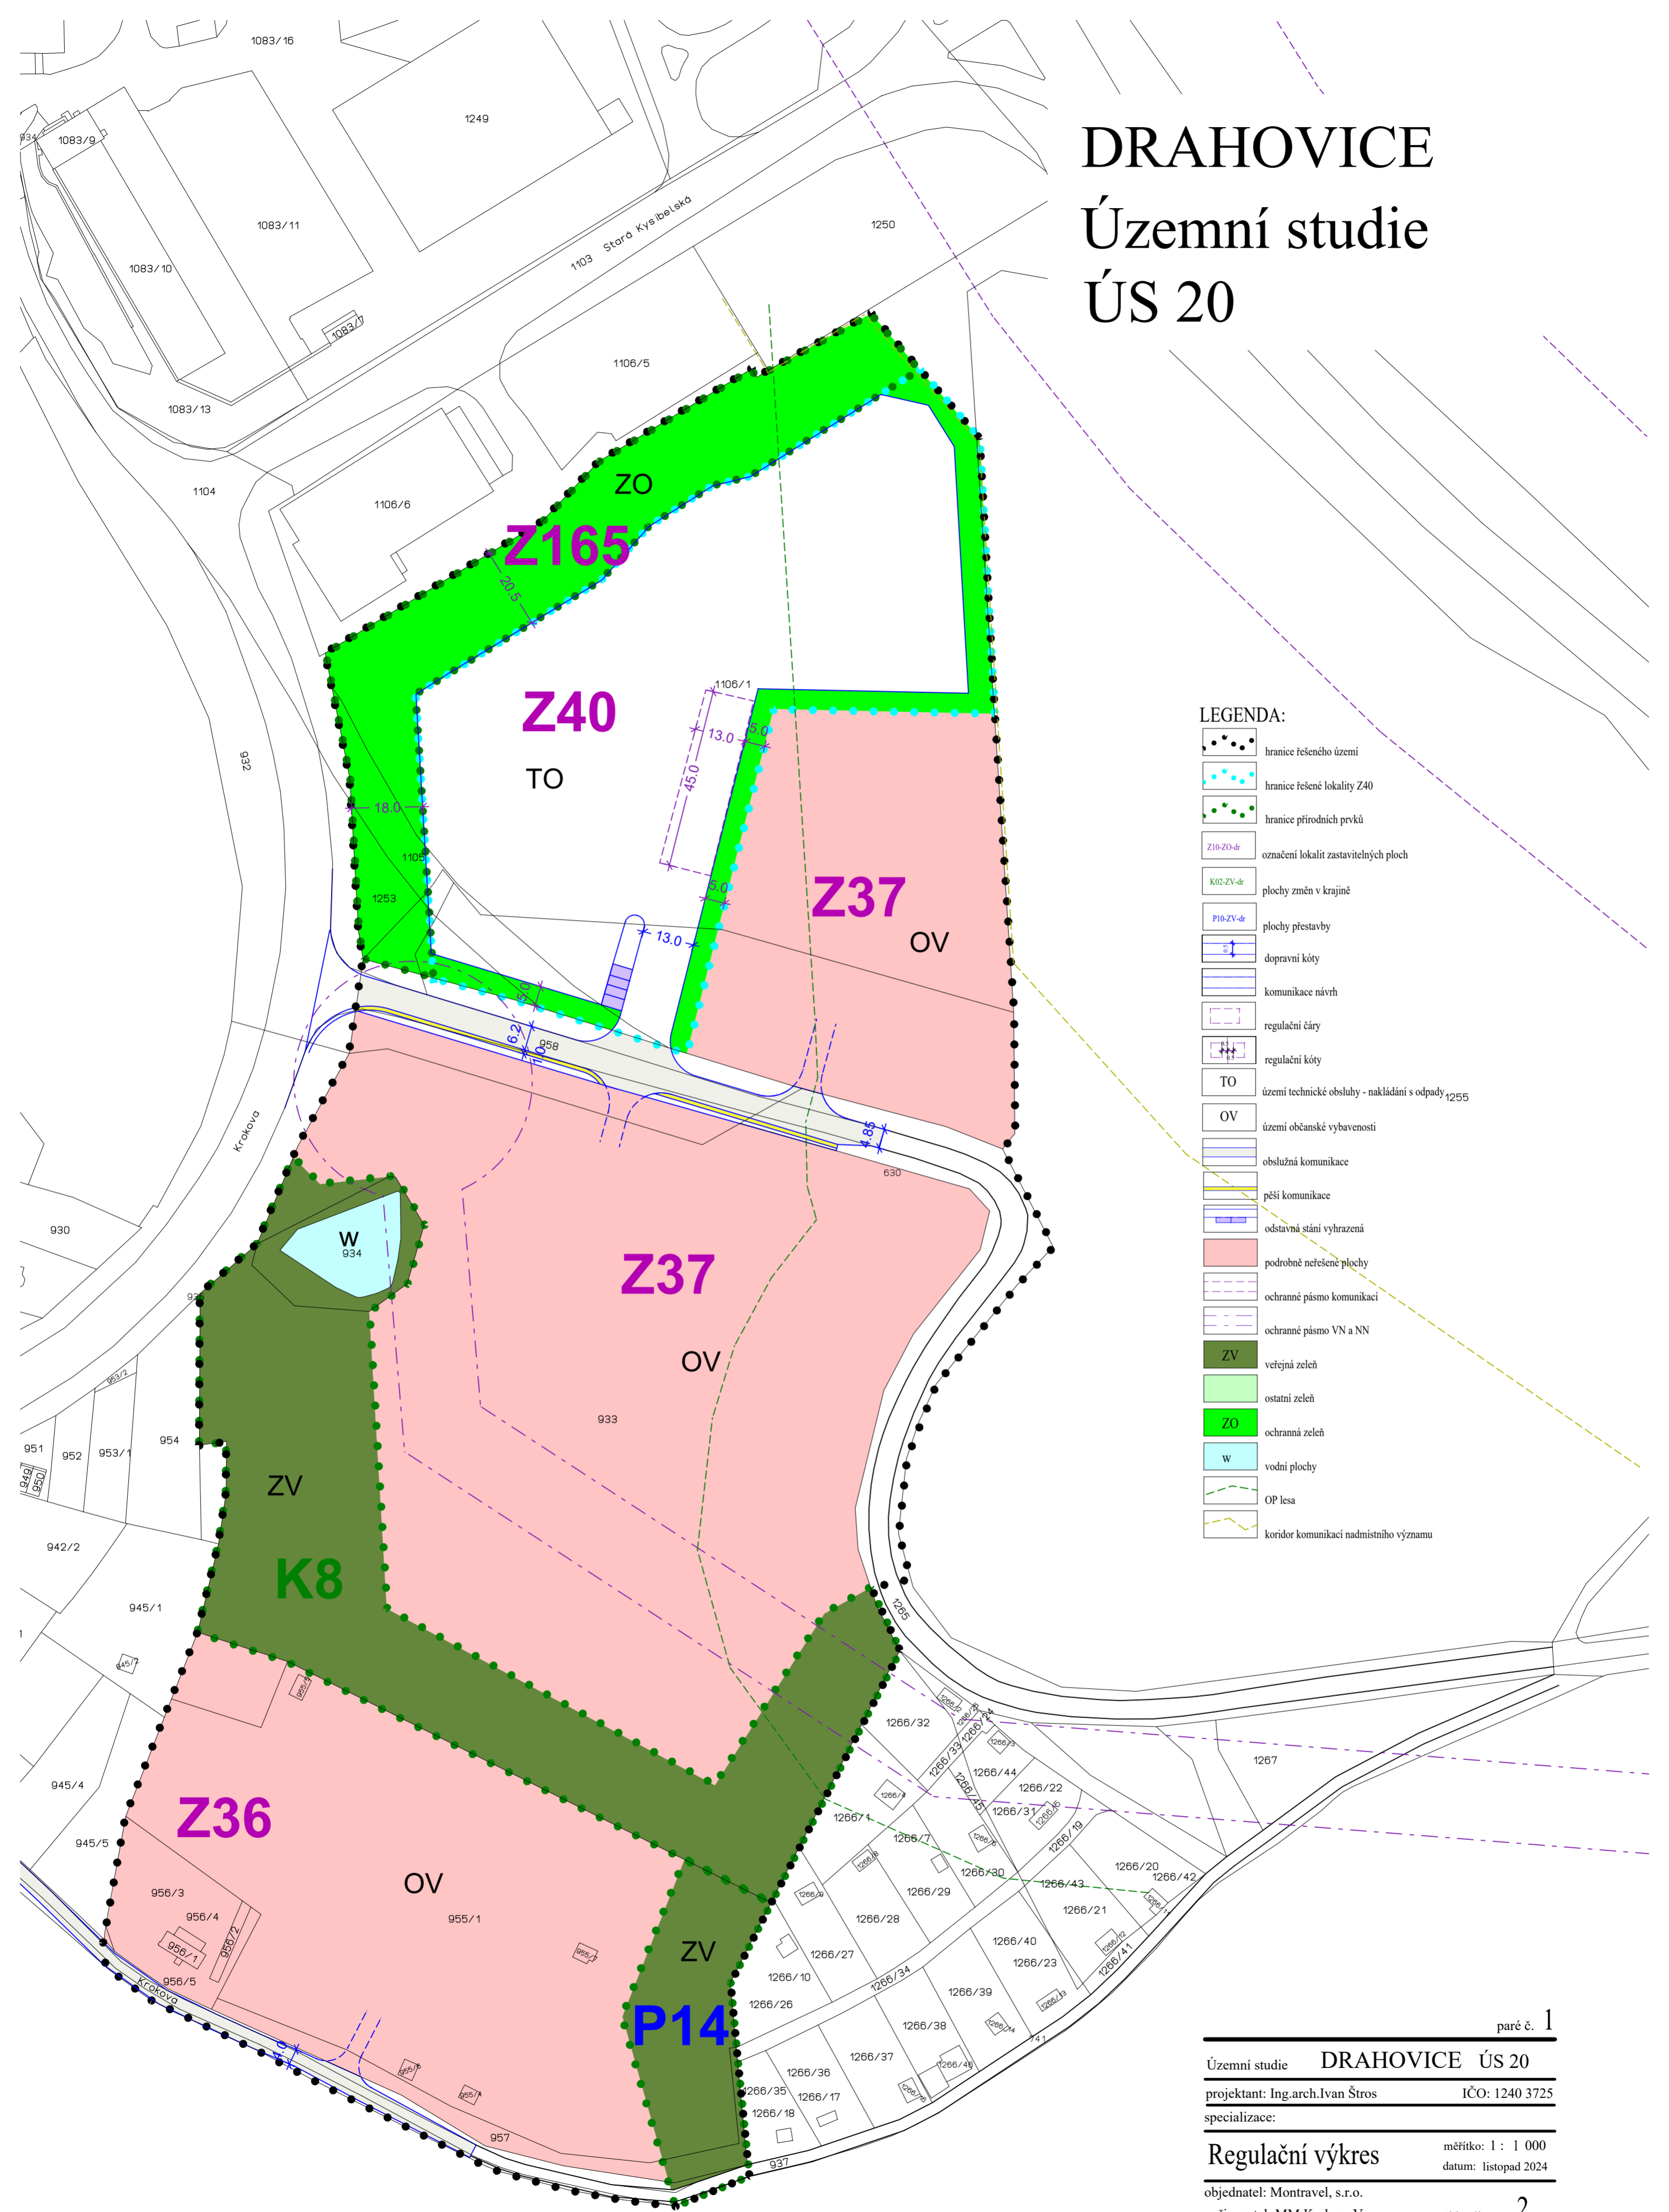

LEGENDA:

- hranice řešeného území
- hranice řešené lokality Z40
- hranice přírodních prvků
- označení lokalit zastavitelných ploch
- plochy změn v krajině
- plochy přestavby
- dopravní kóty
- komunikace návrh
- regulační čáry
- regulační kóty
- území technické služby - nakládání s odpady 1255
- území občanské vybavenosti
- obslužná komunikace
- pěší komunikace
- odstavná stání vyhrazená
- podrobně neřešené plochy
- ochranné pásmo komunikací
- ochranné pásmo VN a NN
- veřejná zeleň
- ostatní zeleň
- ochranná zeleň
- vodní plochy
- OP lesa
- koridor komunikací nadmístního významu

paré č. 1

Územní studie **DRAHOVICE ÚS 20**
 projektant: Ing.arch.Ivan Štros IČO: 1240 3725
 specializace:

Regulační výkres měřítko: 1 : 1 000
 datum: listopad 2024

objednatel: Montravel, s.r.o.
 pořizovatel: MM Karlovy Vary číslo výkresu: 2