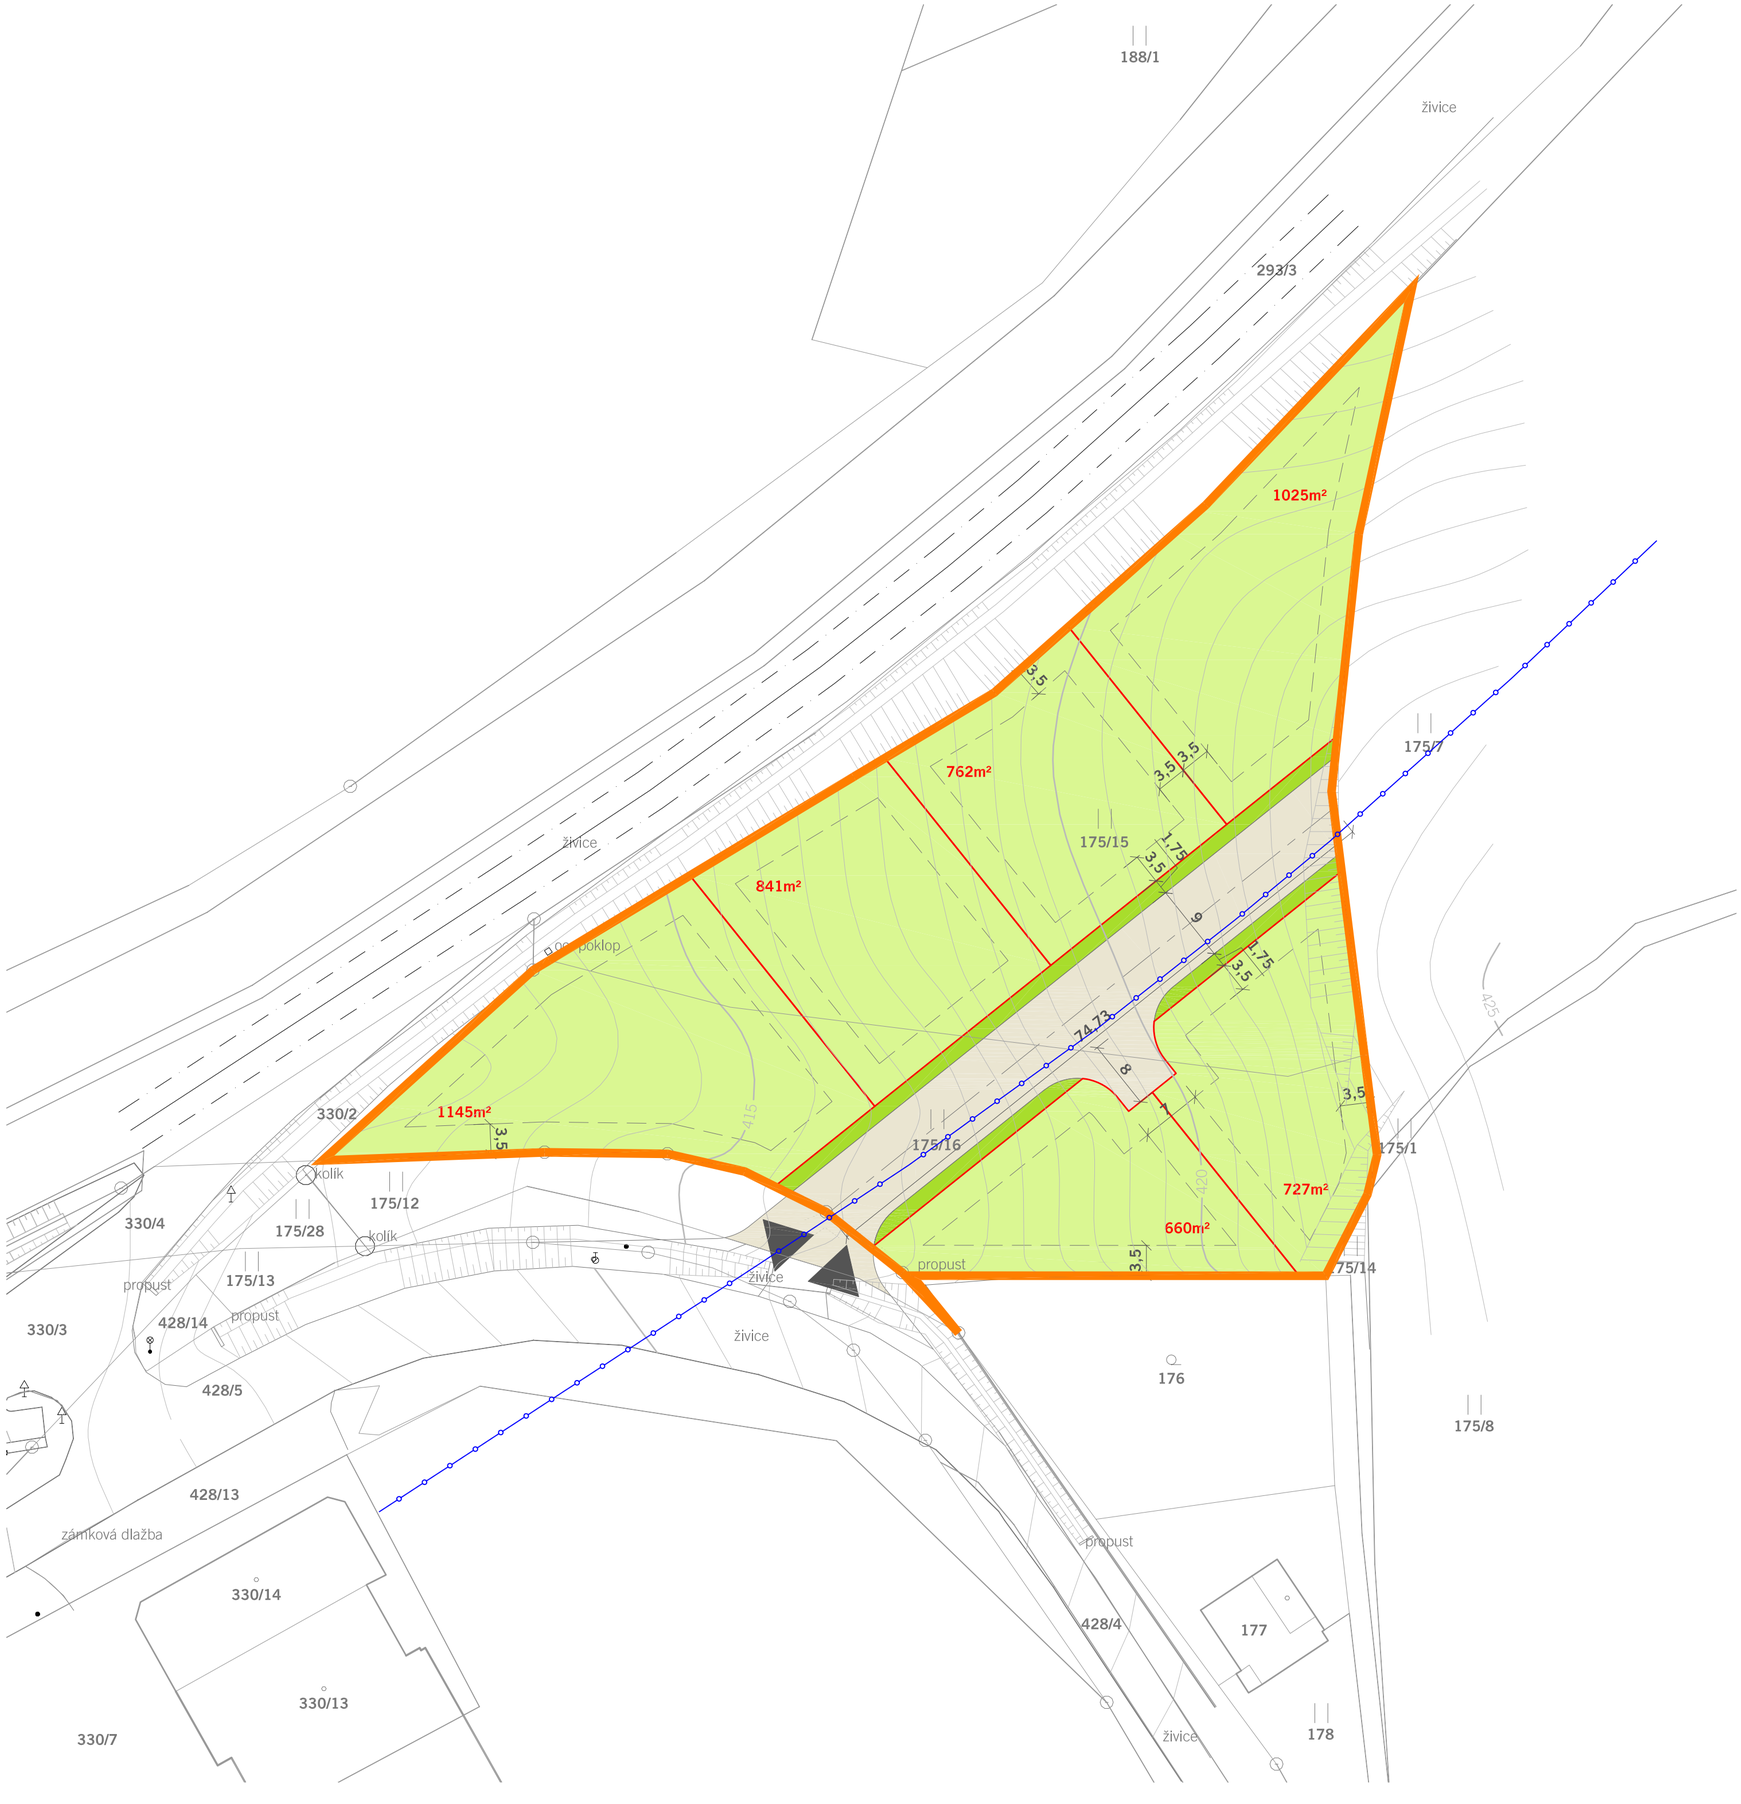

LEGENDA

- HRANICE ŘEŠENÉHO ÚZEMÍ
- PLOCHY SLUŽEB / KOMERCE
- PLOCHY DOPRAVNÍ INFRASTRUKTURY
- PLOCHY ZELENĚ
- 10 — KÓTY (VZDÁLENOSTI V m)
- STAVEBNÍ HRANICE / ULIČNÍ STAVEBNÍ ČÁRA
- OCHRANNÉ PÁSMO KOMUNIKACE I. TŘÍDY 50m
- VRSTEVNICE (VZDÁLENOST 0,5m)
- 415 — VRSTEVNICE (VZDÁLENOST 5,0m)
- 1025m² — ORIENTAČNÍ VÝMĚRY POZEMKŮ
- VJEZD DO LOKALITY

HLAVNÍ PROJEKTANT:
Ing. arch. Ivan Palacký ČKA 02581

PROJEKTANT:
Ing. arch. Petr Čáslava Ph.D., Ing. arch. Roman Ženatý

OBJEDNATEL:
Alena Iwaschenkowová, Vítězslav Iwaschenkow, Václav Rada
Chebská 81/41, 360 00 Karlovy Vary

ZAKÁZKA:
ÚZEMNÍ STUDIE - VŠBOROVICE
parc. č.: 175/15, 175/16, Všeborovice, k.ú. Všeborovice [624594]

ČÍSLO ZAKÁZKY: 2105392A

VÝKRES:
URBANISTICKÁ KONCEPCE

atelier VIZAGE s.r.o.
Lavičky 778/3 641 00 Brno-Žebětín
tel.:+420 721 408 386
email: atelier@vizage.cz www.vizage.cz

PROFESE: ARCH.-STAVEBNÍ
DATUM: LISTOPAD 2021
STUPEŇ: ÚZEMNÍ STUDIE
MĚŘÍTKO: 1:500 / 4xA4
Č.VÝKRESU / REVIZE: 004