


# Územní studie

## OTOVICE - Hroznětínská ul.

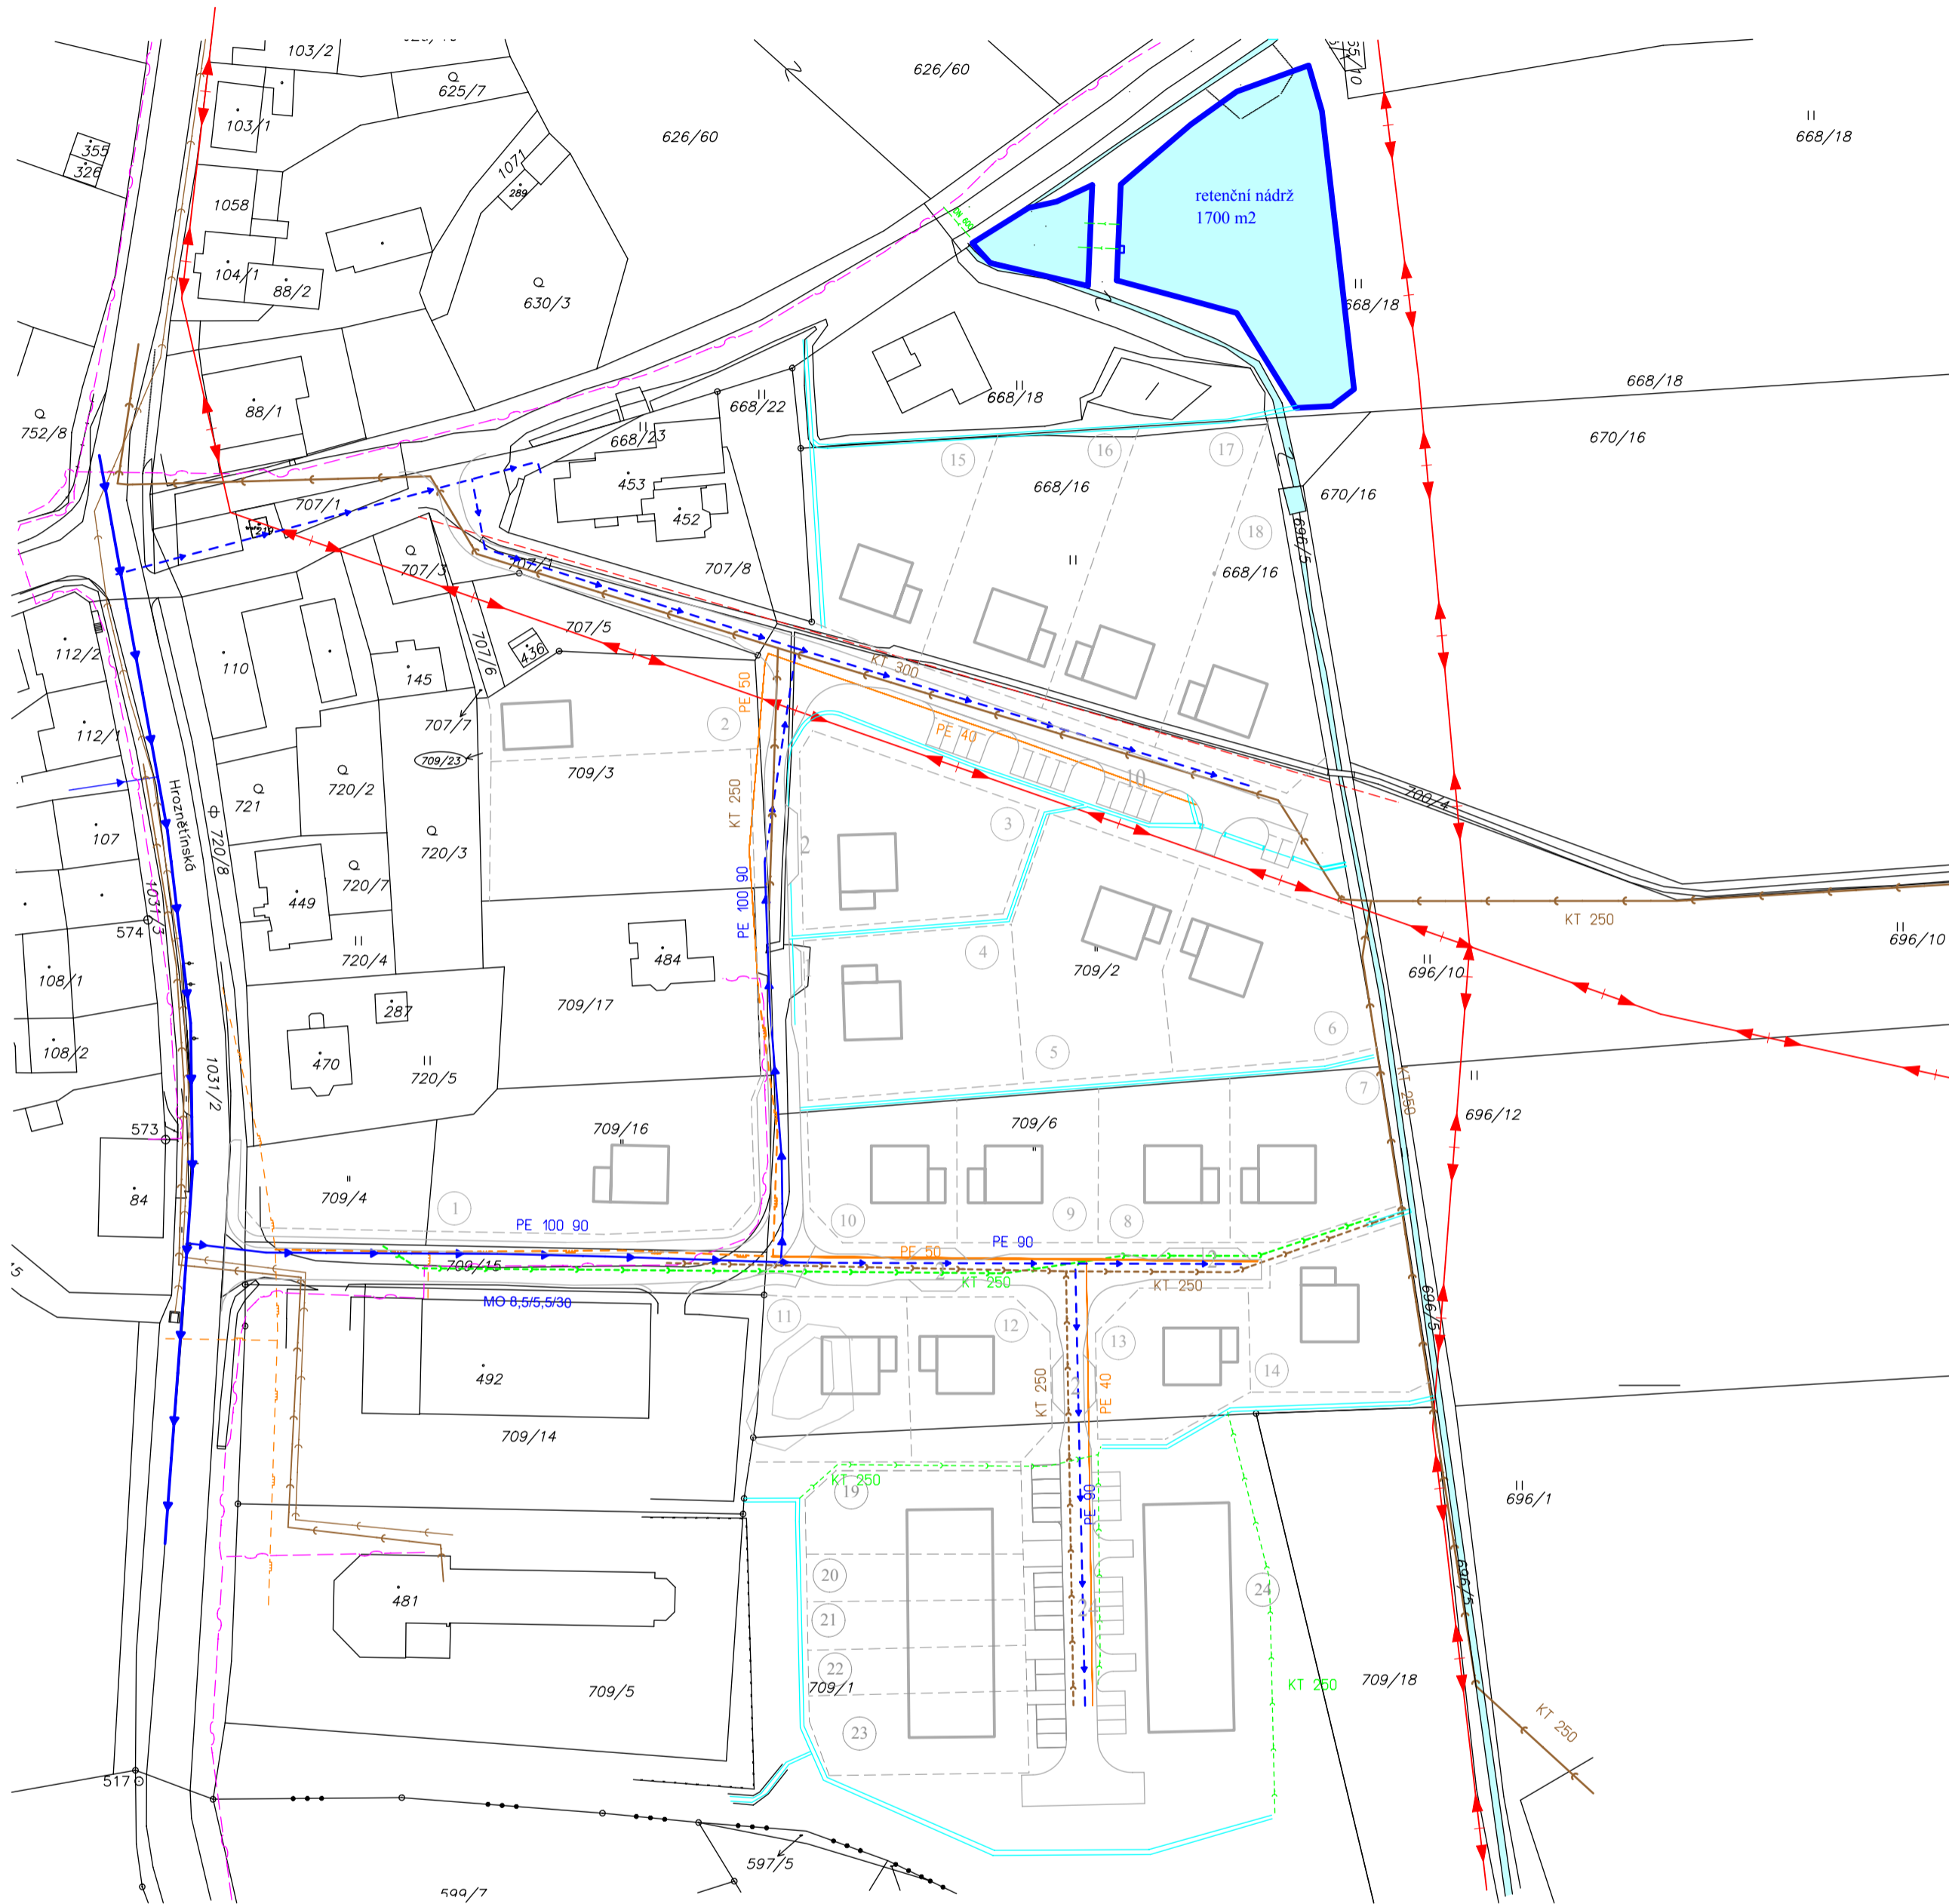

### LEGENDA:

	stávající zástavba		vodovod návrh
	polohopis		VN linka stav
	splašková kanalizace stav		stl plynovod návrh
	splašková kanalizace návrh		stl plynovod stav
	dešťová kanalizace návrh		sđelovací vedení návrh
	odvodňovací otevřené strouhy		retenční nádrž návrh
	vodovod stav		čísla navržených parcel

paré č. 1

Územní studie **OTOVICE** Hroznětínská ul.

projektant: Ing.arch.Ivan Štros IČO: 1240 3725

specializace:

**Technická infrastruktura** měřítko: 1 : 1 000  
datum: srpen 2017

objednatel: Obec Otovice

pořizovatel: ObÚ Otovice smluvně zastoupený Bc.Jaromírem Trtkem číslo výkresu: 3