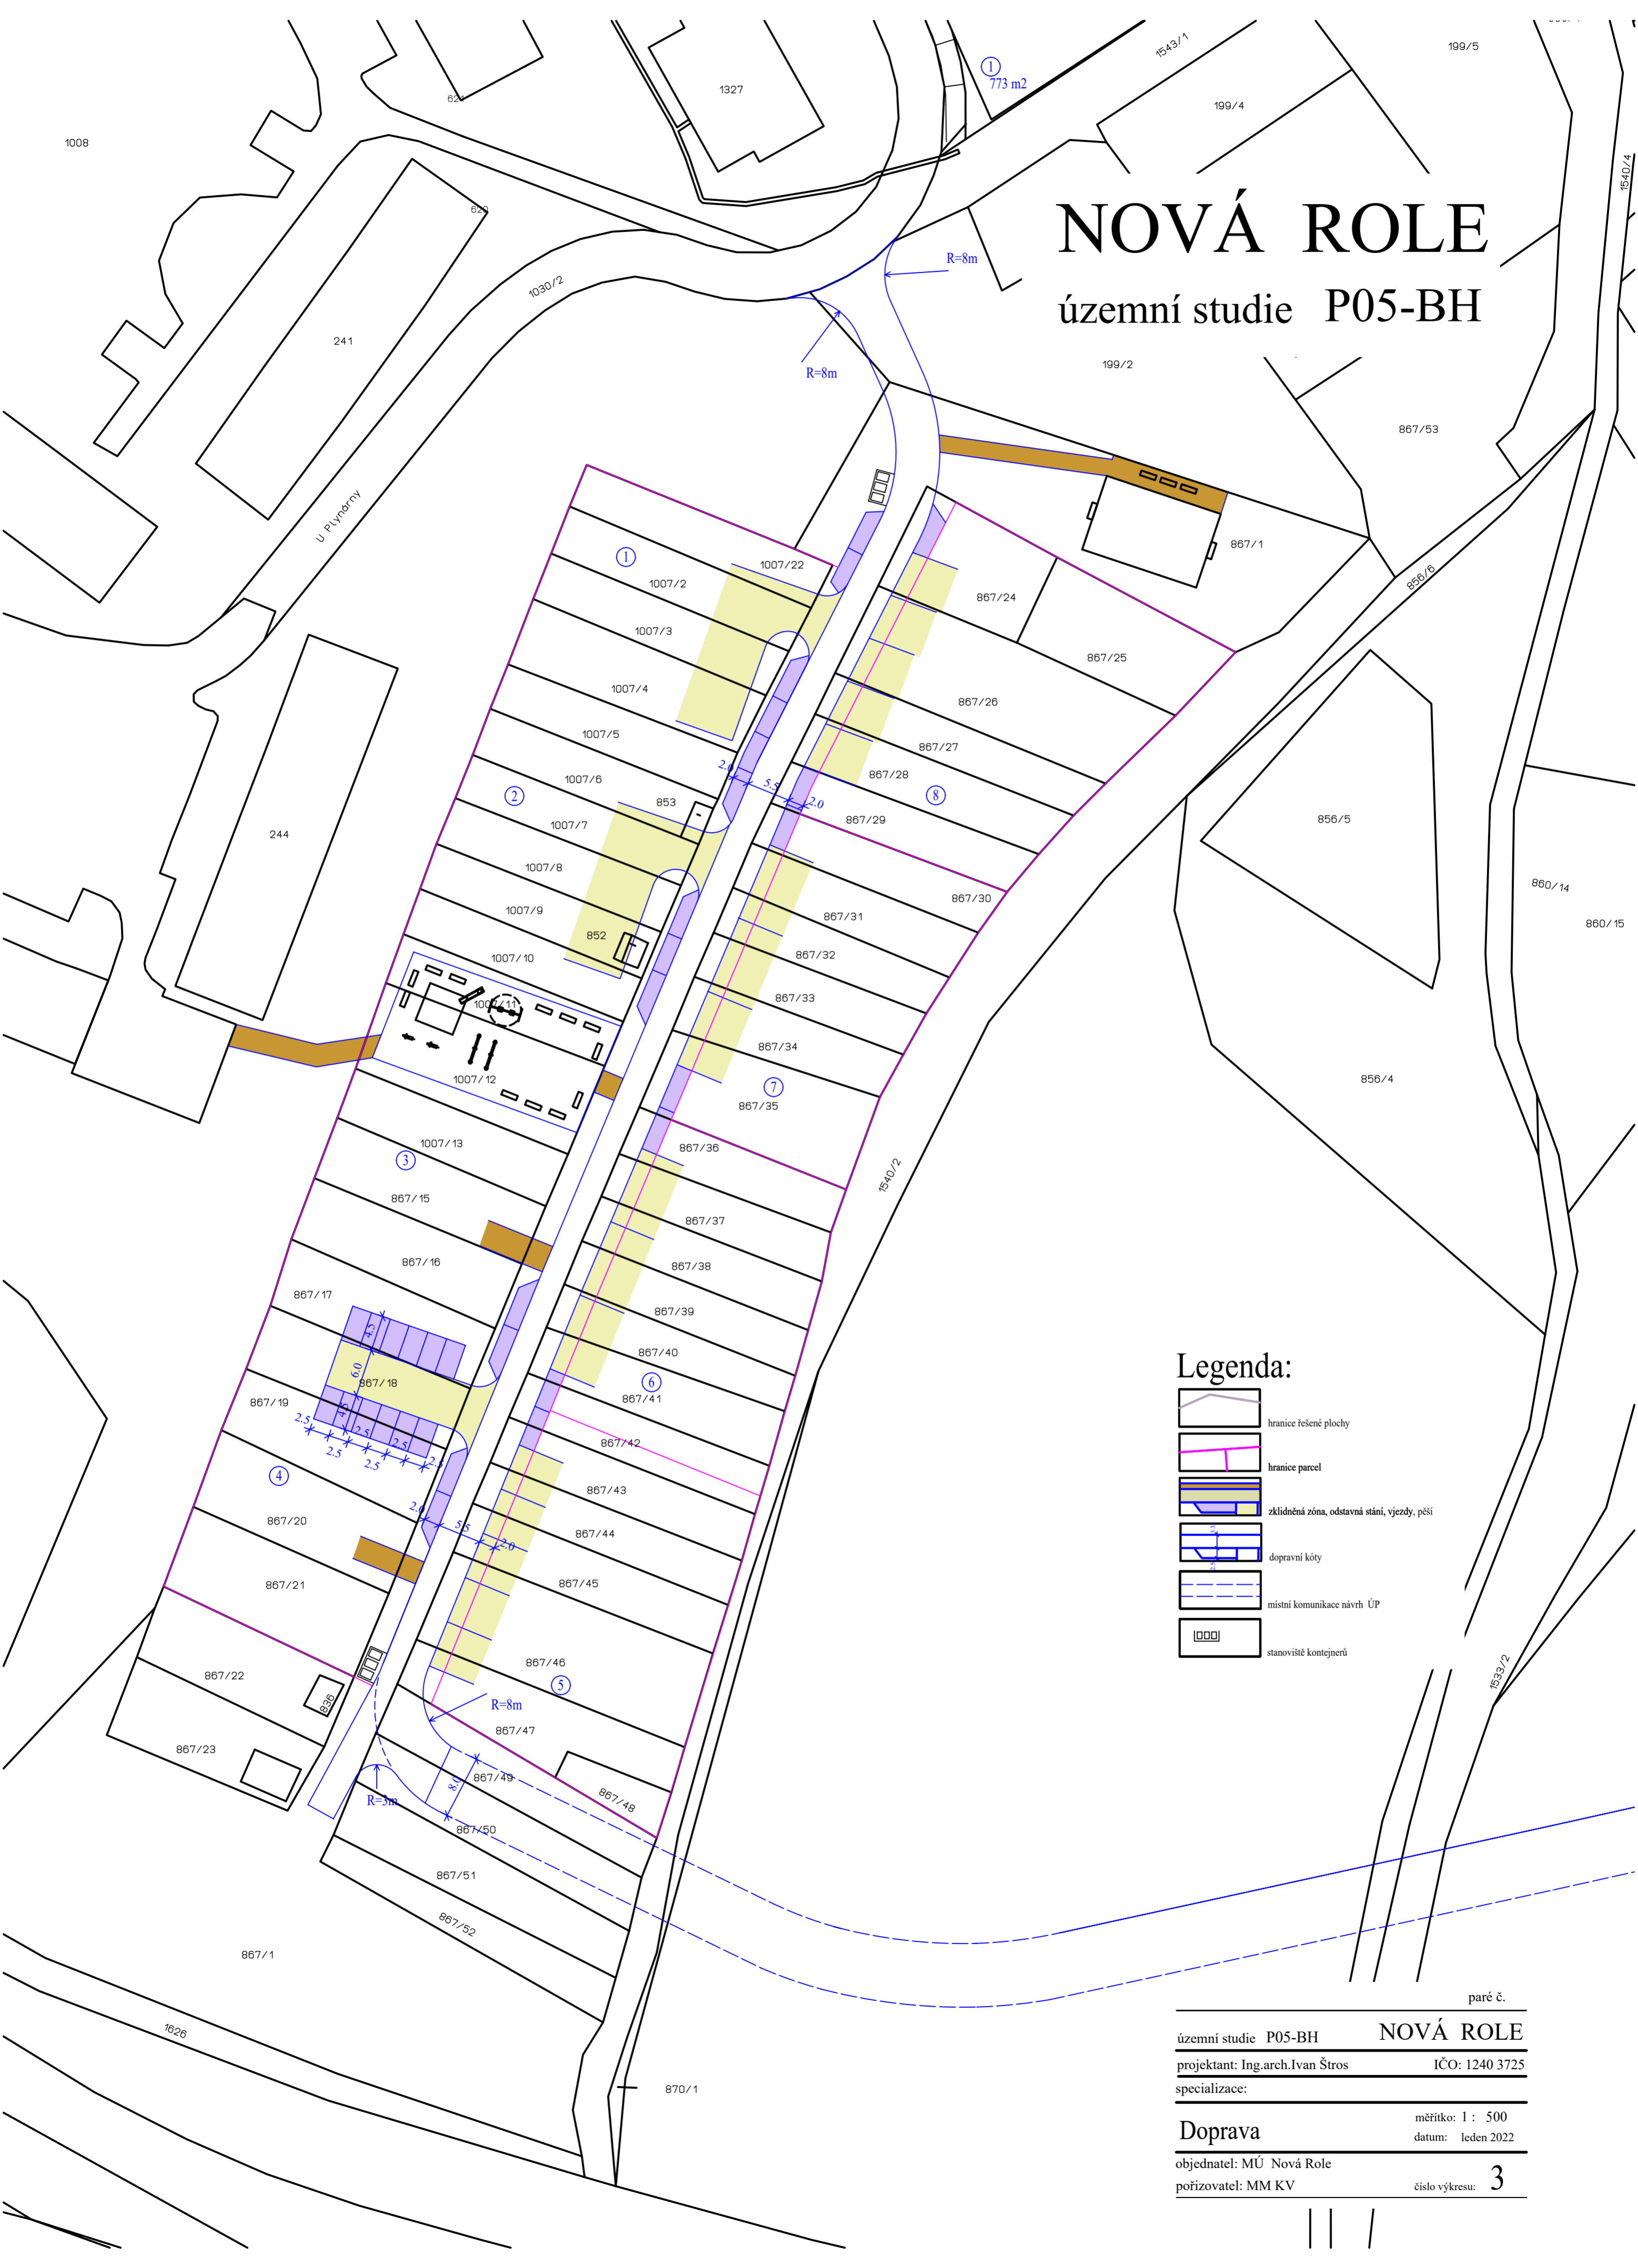




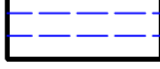
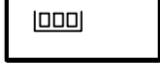


NOVÁ ROLE

územní studie P05-BH



Legenda:

-  hranice řešené plochy
-  hranice parcel
-  zklidňovací zóna, odstavňací stání, vjezdy, pěší
-  dopravní kóty
-  místní komunikace návrh ÚP
-  stanoviště kontejnerů

paré č.

územní studie P05-BH **NOVÁ ROLE**
 projektant: Ing.arch.Ivan Štros IČO: 1240 3725
 specializace:

Doprava měřítko: 1 : 500
 datum: leden 2022

objednatel: MÚ Nová Role
 pořizovatel: MM KV číslo výkresu: **3**

