


# DRAHOVICE

## Územní studie

### ÚS 20

#### LEGENDA:

- hranice řešeného území
- hranice řešené lokality Z40
- hranice přírodních prvků
- komunikace návrh
- parkoviště vyhrazená návrh
- obslužná komunikace návrh
- pěší komunikace návrh
- vodovod stav, návrh
- vodojem, hydrant
- kanalizace splašková stav, výtlač
- kanalizace splašková návrh
- kanalizace dešťová, jímka návrh
- kanalizace dešťová, vsak návrh
- ČSOV ke zrušení
- teplovod stav
- veřejné osvětlení stav, návrh
- el. NN vedení kabel, vzdušné stav
- el. NN vedení vzdušné ke zrušení
- el. NN vedení kabel, návrh
- el. vedení VN a VVN stav
- trafostanice stav
- napojovací body sítě
- ZO
- izolační zeleň
- spojový kabel stav
- w
- vodní plochy
- neřešené lokality

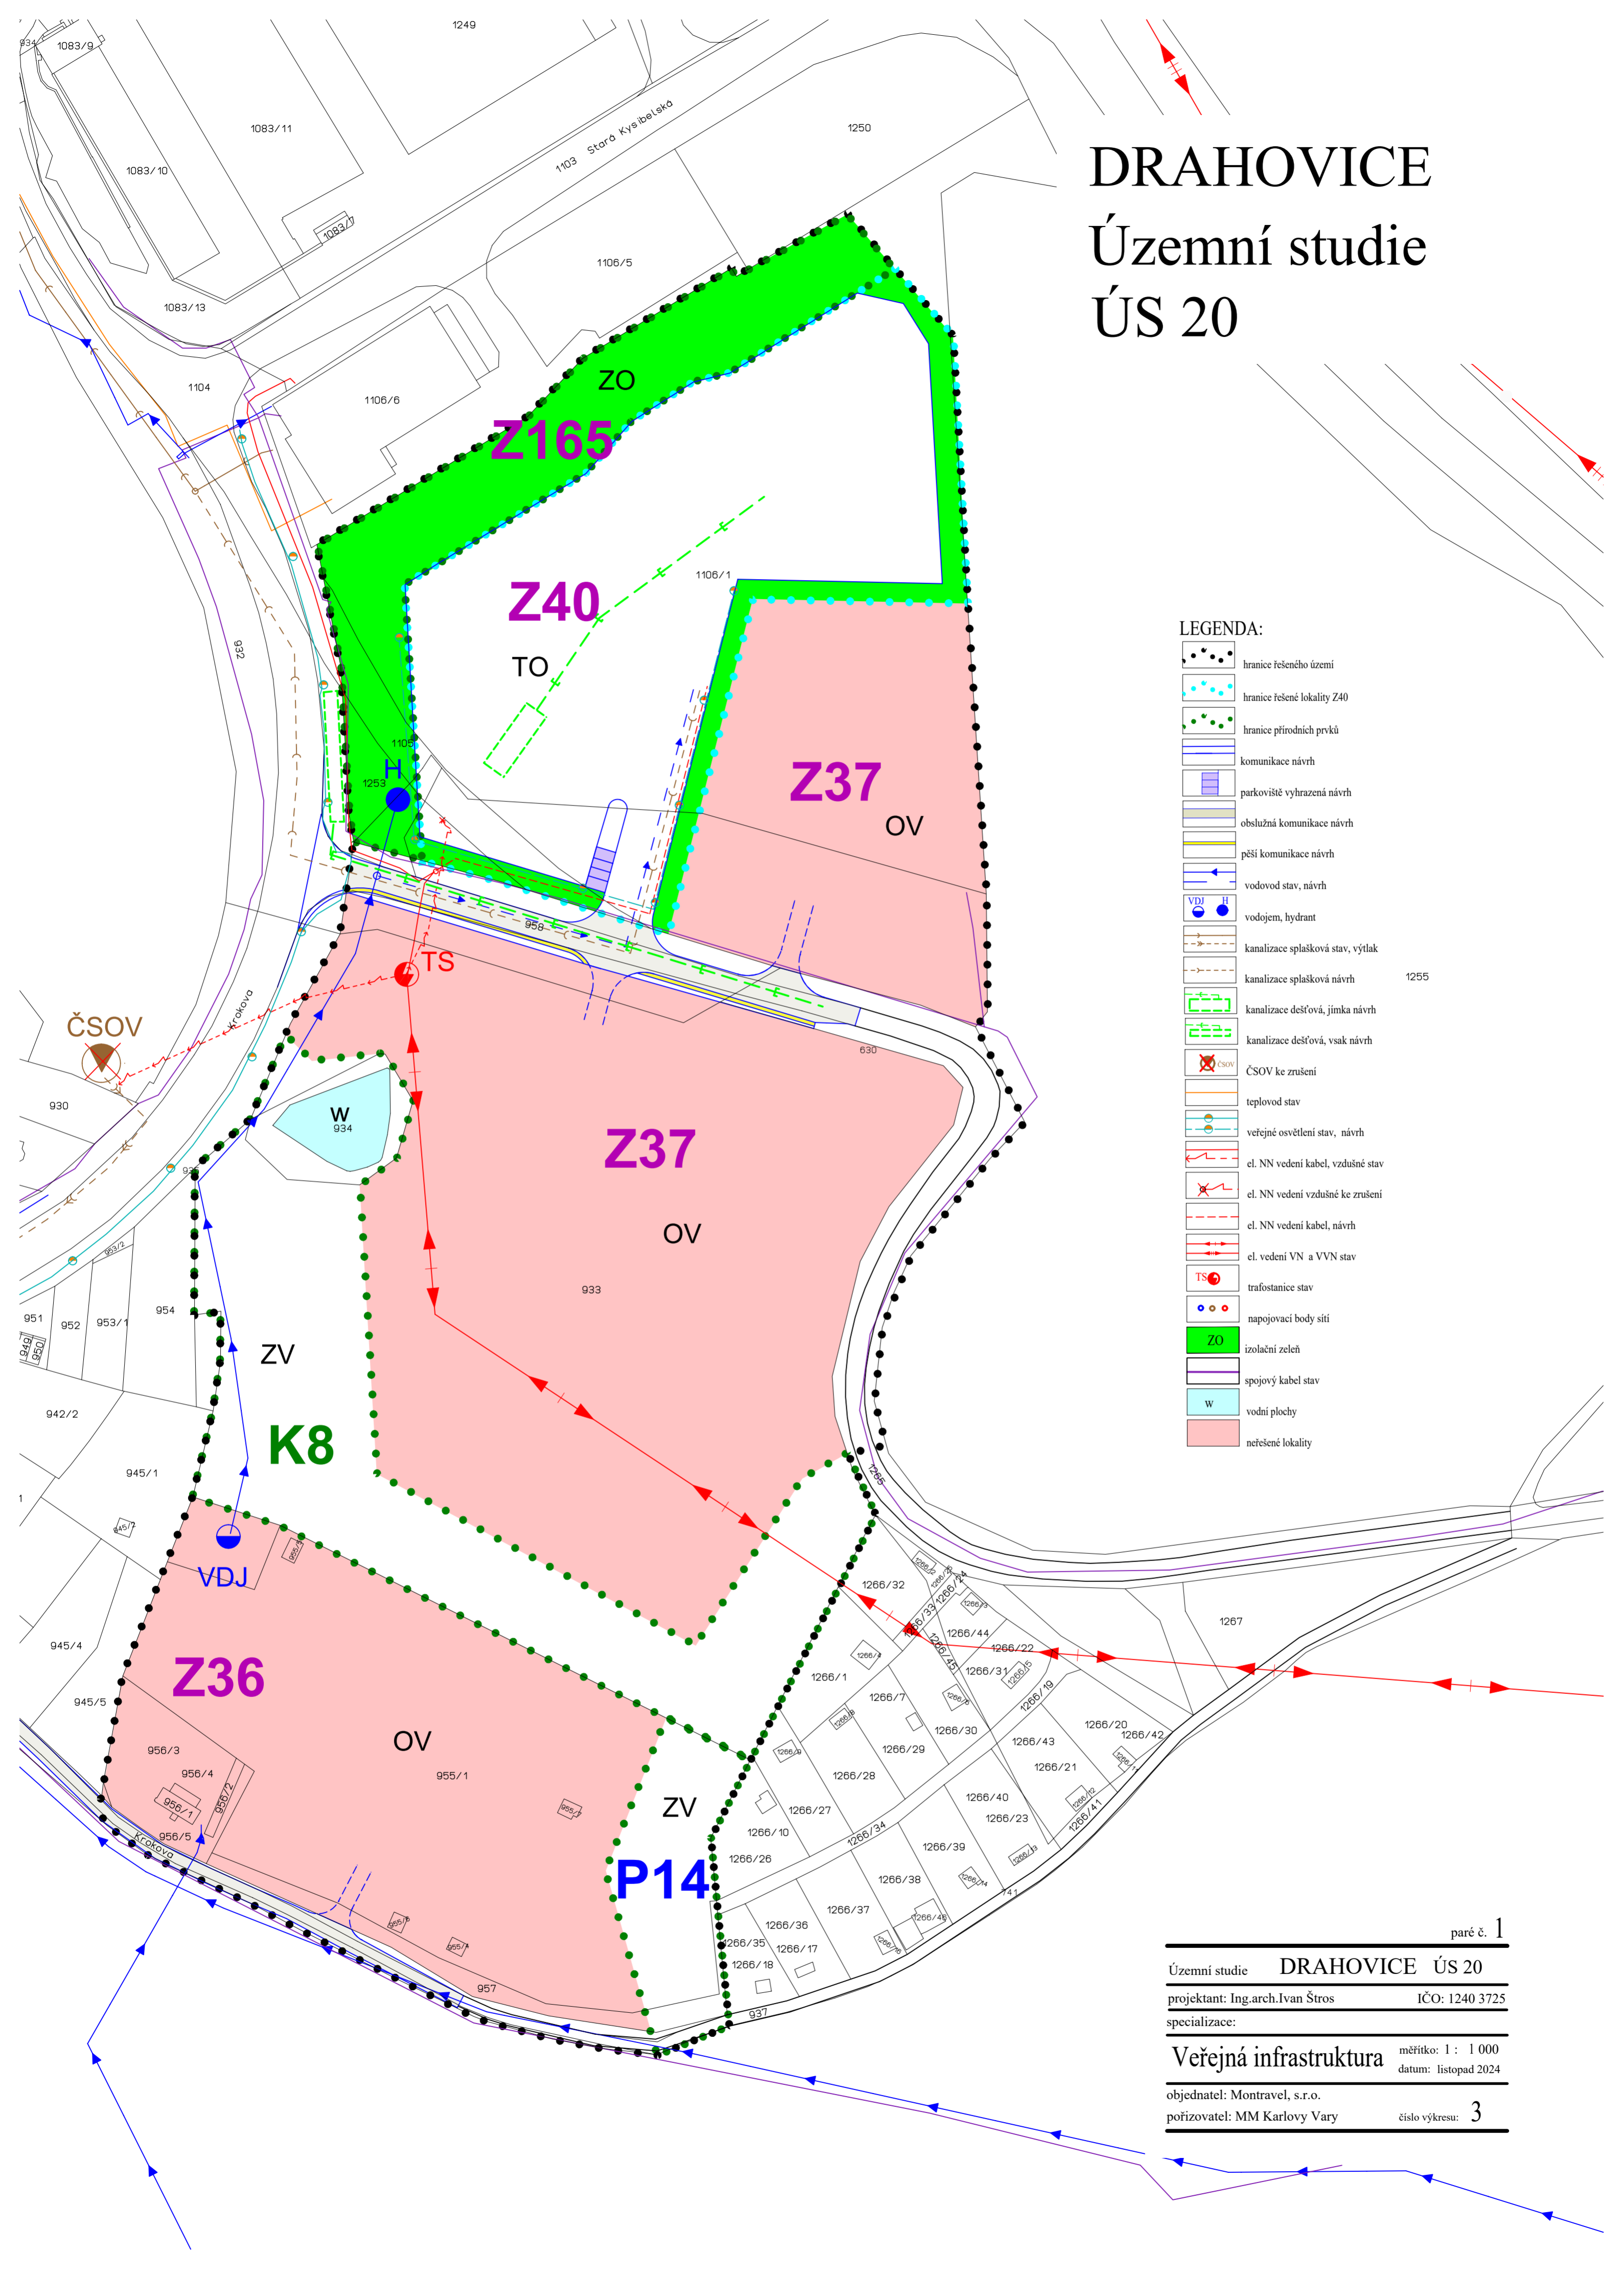

paré č. 1

Územní studie DRAHOVICE ÚS 20

projektant: Ing.arch.Ivan Štros IČO: 1240 3725

specializace:

**Veřejná infrastruktura** měřítko: 1 : 1 000

objednatel: Montravel, s.r.o. datum: listopad 2024

pořizovatel: MM Karlovy Vary číslo výkresu: 3