


# Územní studie

## OTOVICE - Hroznětínská ul.

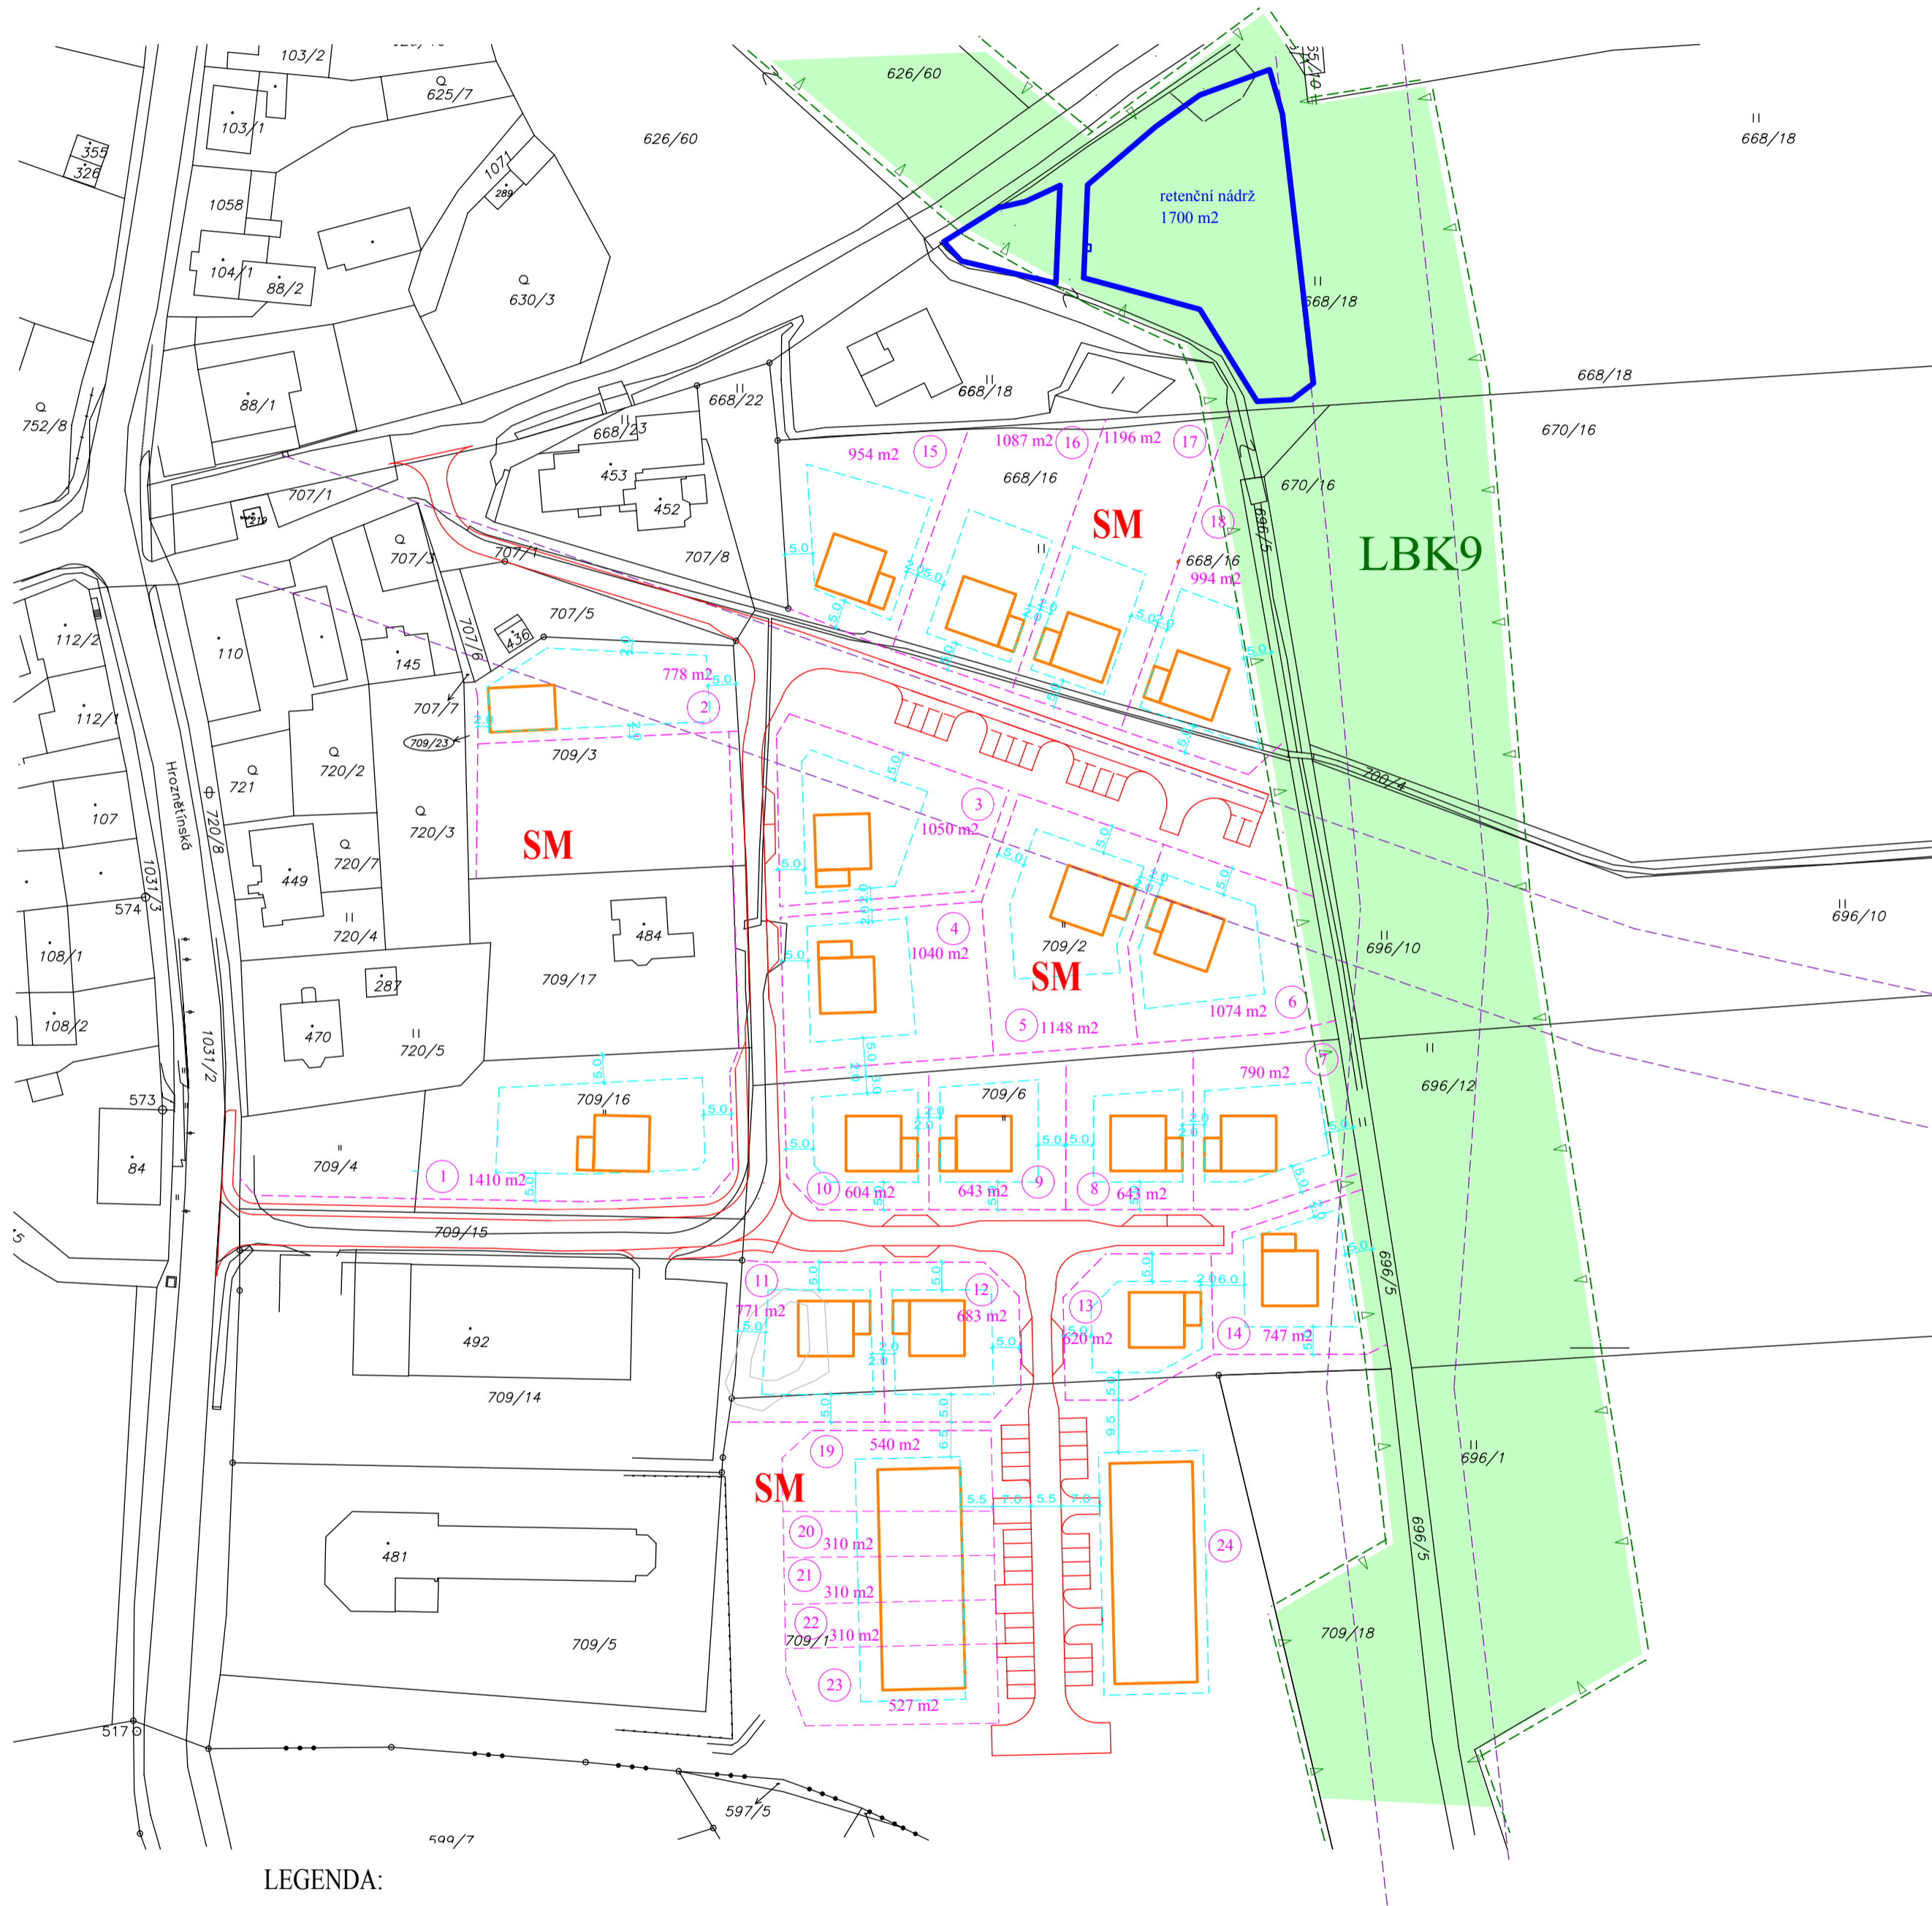

### LEGENDA:

-  stávající zástavba
-  závazné parcelní čáry
-  navržená zástavba - nezávazná
-  závazné regulační čáry
-  ochranné pásmo VN linky
-  komunikace návrh
-  hranice biokoridoru
-  návrh retenční nádrže
-  čísla navržených parcel s rozlohou
-  území smíšené obytné městské

paré č. 1

Územní studie **OTOVICE** Hroznětínská ul.  
projektant: Ing.arch.Ivan Štros IČO: 1240 3725  
specializace:

**Regulační výkres** měřítko: 1 : 1 000  
datum: duben 2017

objednatel: Obec Otovice číslo výkresu: 4  
pořizovatel: ObÚ Otovice smluvně zastoupený Bc.Jaromírem Trtíkem