ÚZEMNÍ PLÁN JENIŠOV

HLAVNÍ VÝKRES - KONCEPCE TECHNICKÉ INFRASTRUKTURY 5

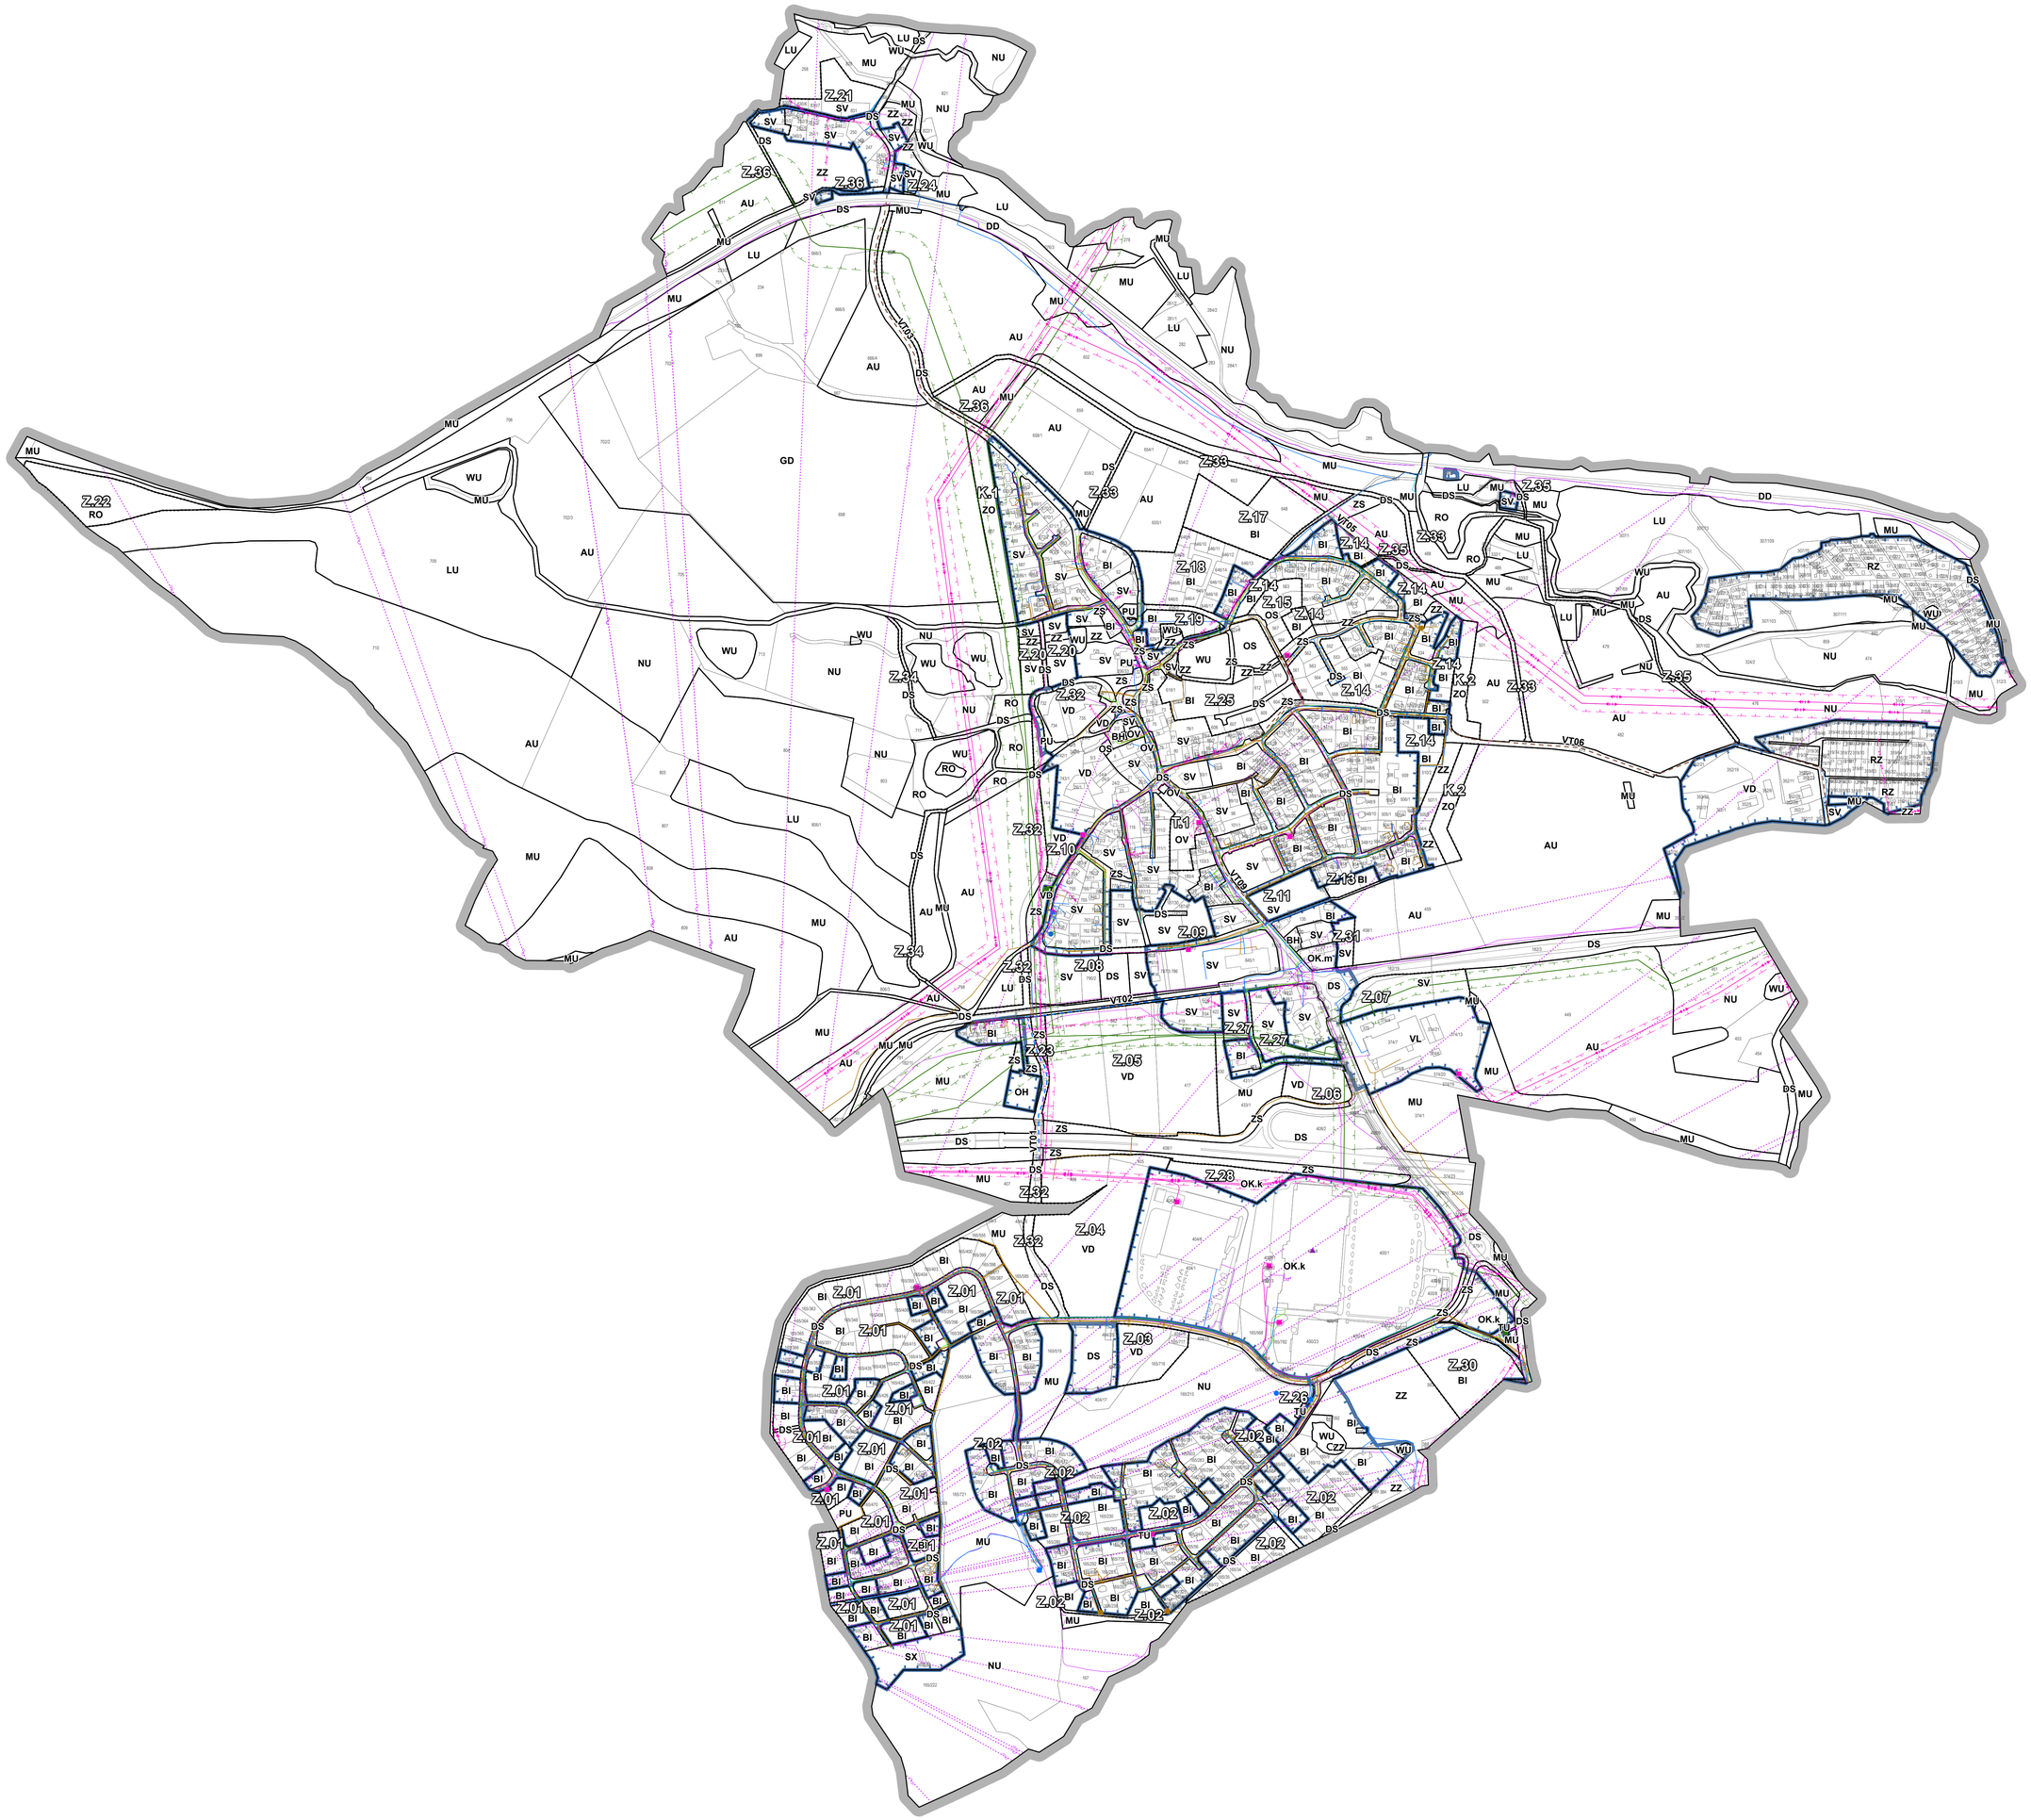

ZÁKLADNÍ ČLENĚNÍ

stav	návrh	popis
		hranice řešeného území
		zastavěné území
	Z	zastavitelná plocha
	T	plocha transformace
	K	plocha změn v krajině

PLOCHY S ROZDÍLNÝM ZPŮSOBEM VYUŽITÍ

stav	návrh	popis
TU	TU	technická infrastruktura všeobecná

TECHNICKÁ INFRASTRUKTURA

stav	návrh	popis

ZÁSOBOVÁNÍ PLYNEM

- středotlaký a nízkotlaký plynovod
- vysokotlaký plynovod
- regulační stanice plynovodu
- katodová ochrana plynovodu
- automatická tlaková stanice
- bezpečnostní pásmo plynovodu

ZÁSOBOVÁNÍ VODOU

- vodovodní řad včetně přípojek
- vodovodní řad užitkové vody
- vodojem
- čerpací stanice

ODKANALIZOVÁNÍ

- kanalizace
- čerpací stanice odpadních vod

ZÁSOBOVÁNÍ ELEKTRICKOU ENERGIÍ

- kabelové vedení vysokého napětí
- nadzemní vedení vysokého napětí
- vedení velmi vysokého napětí
- trafostanice
- ochranné pásmo elektrického vedení a trafostanice

SÍTĚ ELEKTRONICKÝCH KOMUNIKACÍ

- telekomunikační zařízení
- telekomunikační vedení
- radiový směrový spoj

ZÁZNAM O ÚČINNOSTI

vydávající správní orgán: Zastupitelstvo obce Jenišov
datum nabytí účinnosti:
pořizovatel: Obecní úřad Jenišov
oprávněná osoba pořizovatele: Ing. Jan Šíma

ÚZEMNÍ PLÁN JENIŠOV

5. KONCEPCE TECHNICKÉ INFRASTRUKTURY

NÁVRH PRO VYDÁNÍ 09/2026

ZHOTOVITEL

Studio MAP s.r.o.
Ing. Lenka Šímová, č. autorizace 05624

MĚŘÍTKO

1 : 5 000

PŘÍLOHA ČÍSLO **1**