


ÚZEMNÍ PLÁN MÍROVÁ

ÚPLNÉ ZNĚNÍ ÚP PO VYDÁNÍ ZMĚN Č. 1 A 2

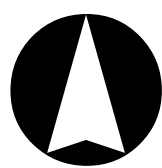

SEZNAM ROZVOJOVÝCH PLOCH

- Obec Mírová**
** Zastavitelné plochy*
- Z.1 - plocha bydlení na jižním okraji zastavěné centrální části území - BV
Z.2 - plocha bydlení na jižním okraji zastavěné centrální části území - BV
Z.3 - plocha bydlení na západním okraji zastavěné centrální části území - BV
Z.4 - plocha bydlení na východním okraji zastavěné jižní části území - BV
Z.5 - plocha bydlení na jižním okraji zastavěné jižní části území - BV
Z.6 - plocha bydlení na jihozápadním okraji zastavěné jižní části území - BV
Z.7 - plocha smíšená obytná na východním okraji území mezi areálem zemědělské výroby a silnicí II/222 - SV
Z.8 - plocha výroby a skladování na severním okraji území nad areálem zemědělské výroby - VL
Z.9 - plocha smíšená obytná na východním okraji území při silnici II/222 - SV
Z.10 - plocha smíšená obytná ve střední části území při silnici II/222 - SV
Z.11 - plocha bydlení na severním okraji zastavěné centrální části území - BV
Z.12 - plocha bydlení uvnitř zastavěné centrální části území - BV
Z.13 - plocha výroby a skladování ve střední části území při silnici II/222 - VD
Z.14 - plocha výroby a skladování ve střední části území při silnici II/222 - VD
Z.15 - plocha výroby a skladování v západní části území při plánovaném křížení silnic II/222 a II/209 - VL
Z.16 - plocha bydlení na jižním okraji zastavěné centrální části území - BV
Z.17 - plocha bydlení na severním okraji zastavěné centrální části území - BV
Z.18 - plocha bydlení na severním okraji zastavěné centrální části území - BV
Z.19 - plocha výroby a skladování - rozšíření areálu Lignety - VD
Z.20 - plocha dopravní infrastruktury - parkoviště u rozv. pl. Z.13 ve střední části území při silnici II/222 - DS
Z.21 - plocha dopravní infrastruktury - parkoviště pro lesopark v severní části území - DS

* Transformační plochy

T.1 – plocha výroby a skladování - přestavba bývalé obalovny v západní části území - VL

SEZNAM KORIDORŮ

CPZ.D32 - koridor dopravní infrastruktury nadmístního významu pro východní obchvat Chodova - VPS D32 dle ZÚR KK

LEGENDA

- hranice řešeného území
hranice katastrálního území
hranice zastavěného území k 15. 2. 2025
zastavitelné plochy
transformační plochy
koridor plošně vymezený z nadřazené dokumentace pro dopravní infrastrukturu

Plochy návrhové

Dopravní infrastruktura


- doprava silniční
cyklostezka

Technická infrastruktura

- venkovní vedení 22kV
trafostanice
vodovod pitný
vodovod ke zrušení
kanalizace splašková
výtláčný řád kanalizace splaškové
čerpací stanice odpadních vod
STL plynovod
regulační stanice plynu

Zelená infrastruktura

- aleje
doprovodná zeleň

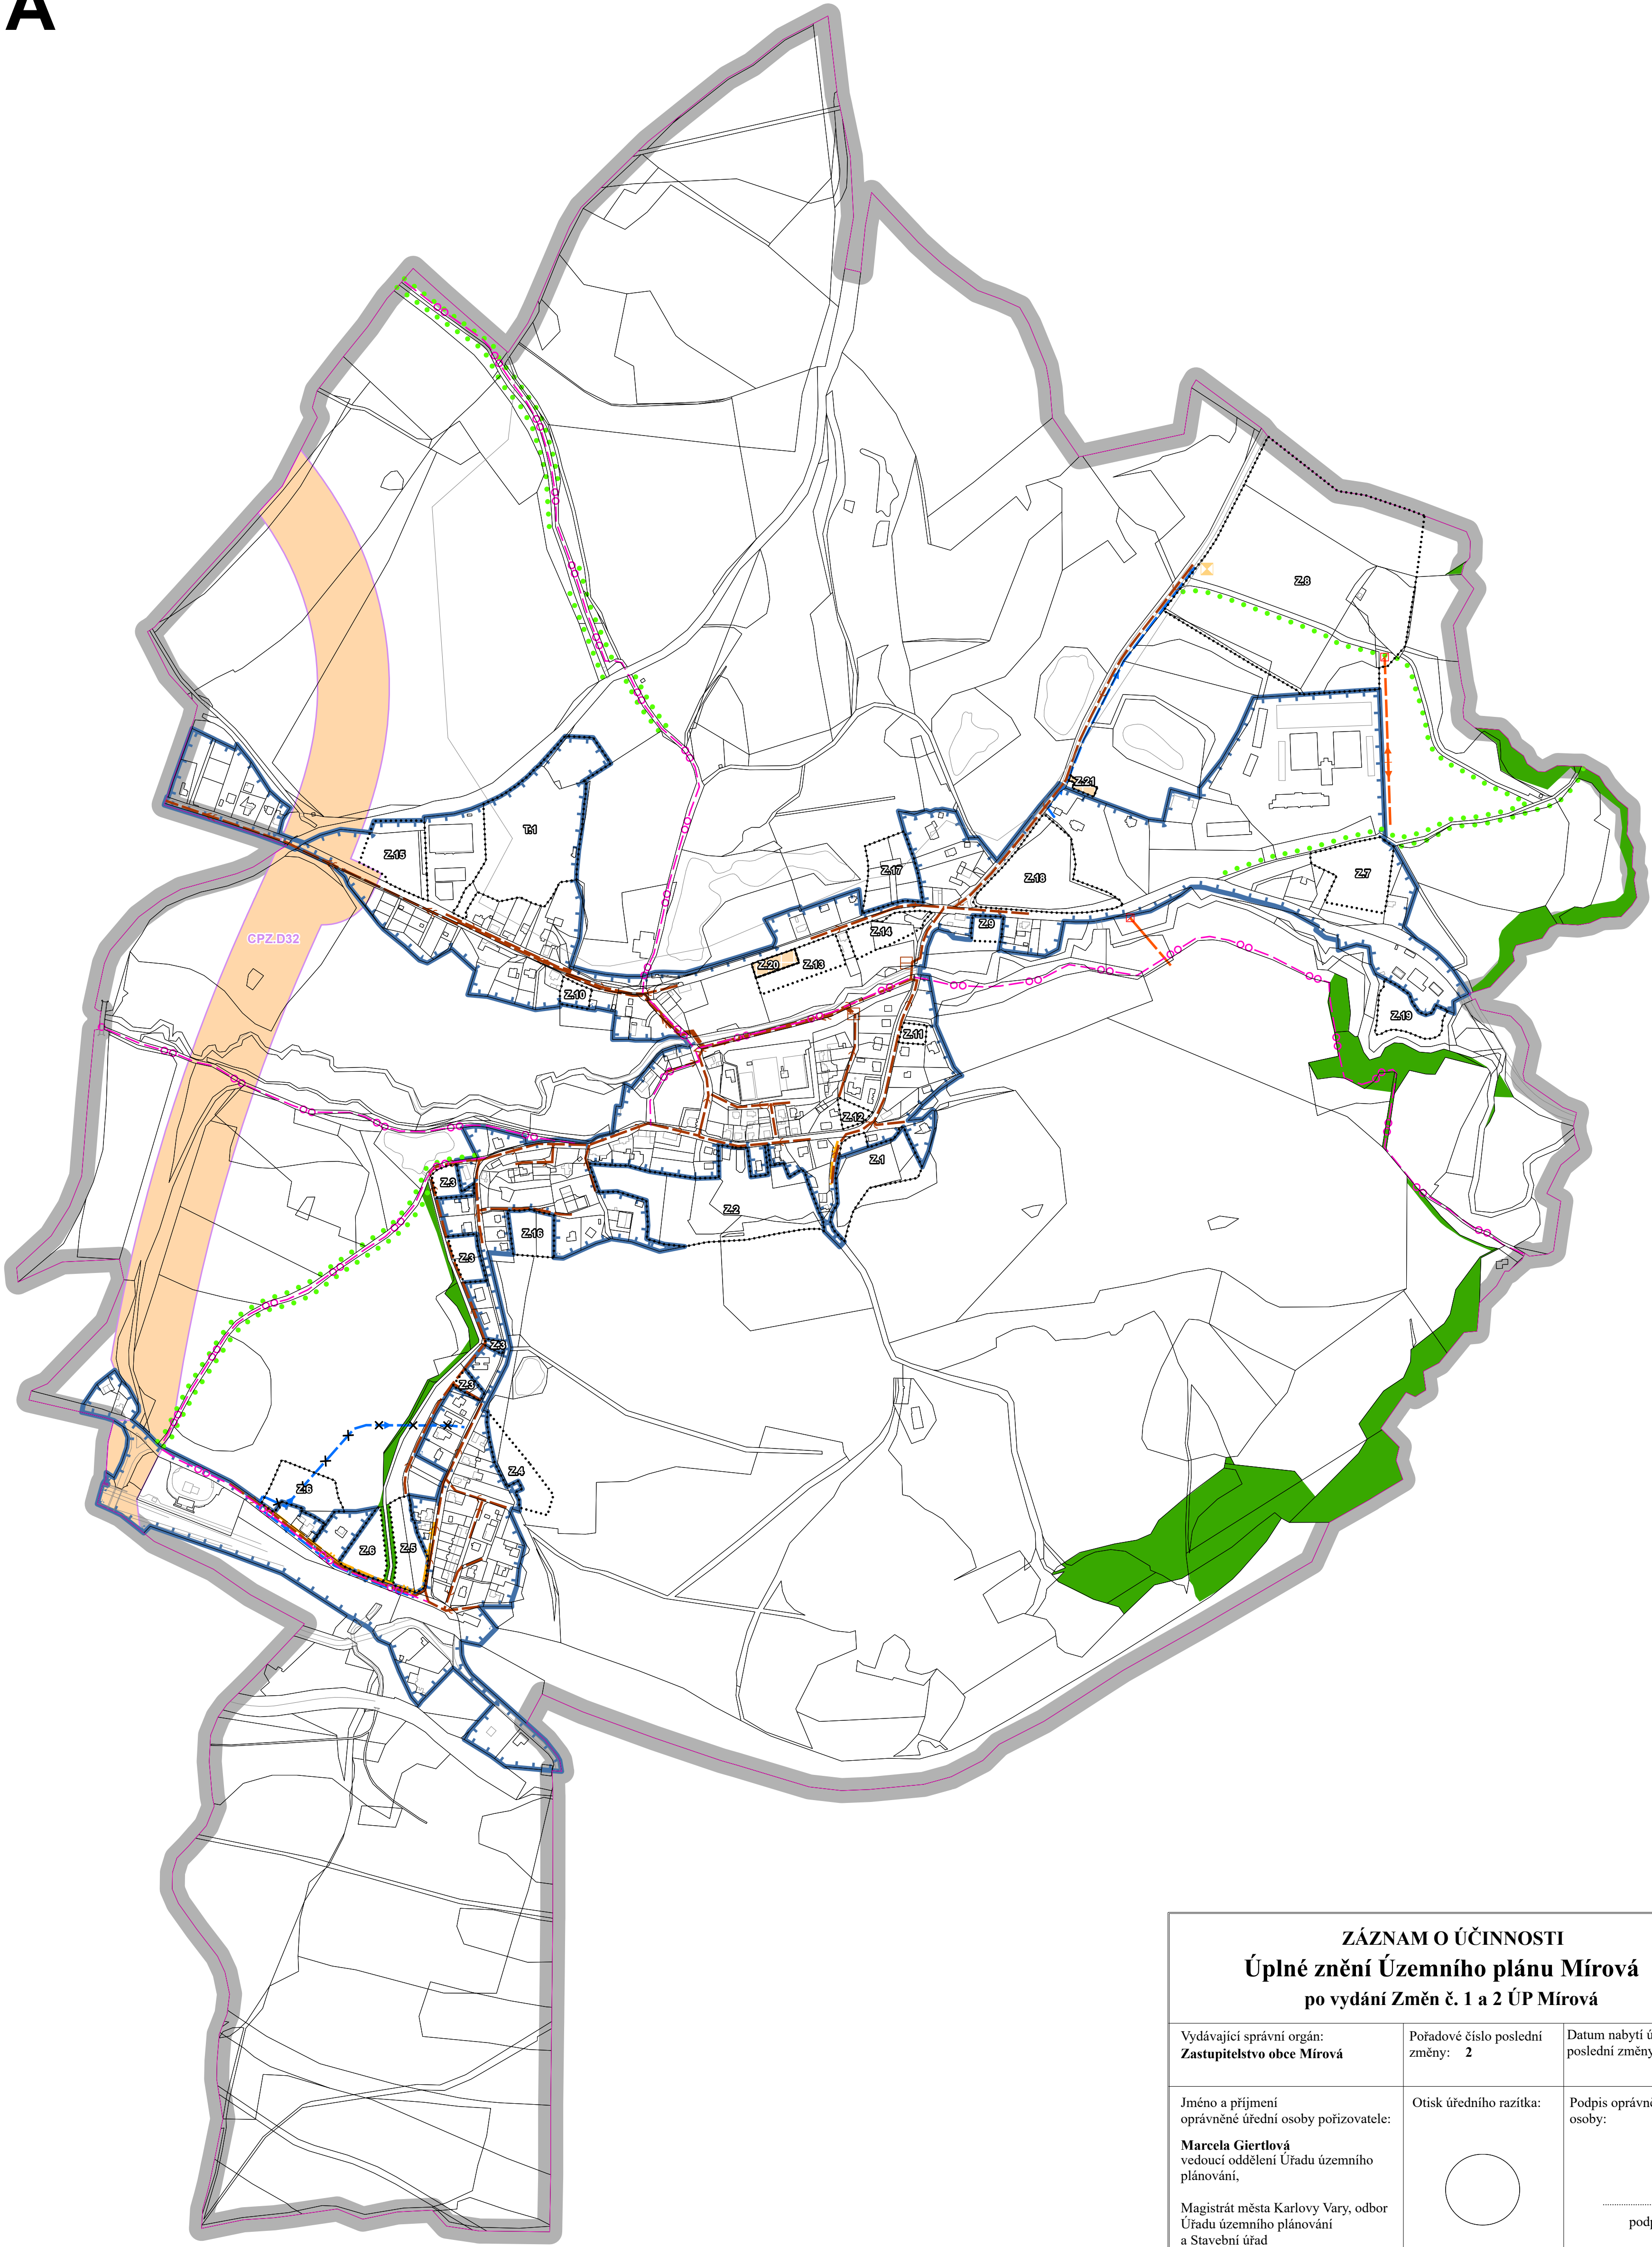

ZÁZNAM O ÚČINNOSTI Úplné znění Územního plánu Mírová po vydání Změn č. 1 a 2 ÚP Mírová		
Vydávající správní orgán: Zastupitelstvo obce Mírová	Pořadové číslo poslední změny: 2	Datum nabytí účinnosti poslední změny:
Jméno a příjmení oprávněné úřední osoby pořizovatele: Marcela Gierťlová vedoucí oddělení Úřadu územního plánování, Magistrát města Karlovy Vary, odbor Úřadu územního plánování a Stavební úřad	Otisk úředního razítka: 	Podpis oprávněné úřední osoby: podpis

vedoucí projektant Ing. arch. A. Kasková Kraj Obec s rozš. působ. Karlovy Vary	odpovědný projektant Ing. arch. A. Kasková Obec Pořizovatel	kreslil I. Jatišová Magistrát města Karlovy Vary	datum stupeň úplné znění č. zak. výkres číslo měřítko
Územní plán Mírová Úplné znění po vydání Změn č. 1 a 2			IV./2026 2315 - III. 5 1:5 000
Výkres koncepce veřejné infrastruktury			