


ÚZEMNÍ PLÁN MÍROVÁ

ÚPLNÉ ZNĚNÍ ÚP PO VYDÁNÍ ZMĚN Č. 1 A 2

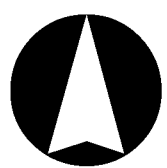

SEZNAM ROZVOJOVÝCH PLOCH

Obec Mírová

Zastavitelné plochy

- Z.1 - plocha bydlení na jižním okraji zastavěné centrální části území - BV
Z.2 - plocha bydlení na jižním okraji zastavěné centrální části území - BV
Z.3 - plocha bydlení na západním okraji zastavěné centrální části území - BV
Z.4 - plocha bydlení na východním okraji zastavěné jižní části území - BV
Z.5 - plocha bydlení na jižním okraji zastavěné jižní části území - BV
Z.6 - plocha bydlení na jihozápadním okraji zastavěné jižní části území - BV
Z.7 - plocha smíšená obytná na východním okraji území mezi areálem zemědělské výroby a silnicí II/222 - SV
Z.8 - plocha výroby a skladování na severním okraji území nad areálem zemědělské výroby - VL
Z.9 - plocha smíšená obytná na východním okraji území při silnici II/222 - SV
Z.10 - plocha smíšená obytná ve střední části území při silnici II/222 - SV
Z.11 - plocha bydlení na severním okraji zastavěné centrální části území - BV
Z.12 - plocha bydlení uvnitř zastavěné centrální části území - BV
Z.13 - plocha výroby a skladování ve střední části území při silnici II/222 - VD
Z.14 - plocha výroby a skladování ve střední části území při silnici II/222 - VD
Z.15 - plocha výroby a skladování v západní části území při plánovaném křížení silnic II/222 a II/209 - VL
Z.16 - plocha bydlení na jižním okraji zastavěné centrální části území - BV
Z.17 - plocha bydlení na severním okraji zastavěné centrální části území - BV
Z.18 - plocha bydlení na severním okraji zastavěné centrální části území - BV
Z.19 - plocha výroby a skladování - rozšíření areálu Lignety - VD
Z.20 - plocha dopravní infrastruktury - parkoviště u rozv. pl. Z.13 ve střední části území při silnici II/222 - DS
Z.21 - plocha dopravní infrastruktury - parkoviště pro lesopark v severní části území - DS

** Transformační plochy*

T.1 – plocha výroby a skladování - přestavba bývalé obalovny v západní části území - VL

SEZNAM KORIDORŮ

CPZ.D32 - koridor dopravní infrastruktury nadmístního významu pro východní obchvat Chodova - VPS D32 dle ZÚR KK

LEGENDA

- hranice řešeného území
hranice katastrálního území
hranice zastavěného území k 15. 2. 2025
zastavitelné plochy
transformační plochy
koridor plošně vymezený z nadřazené dokumentace pro dopravní infrastrukturu

Plochy návrhové

Dopravní infrastruktura


- doprava silniční
cyklostezka

Technická infrastruktura

- venkovní vedení 22kV
trafostanice
vodovod pitný
vodovod ke zrušení
kanalizace splašková
výtláčný řád kanalizace splaškové
čerpací stanice odpadních vod
STL plynovod
regulační stanice plynu

Zelená infrastruktura

- aleje
doprovodná zeleň

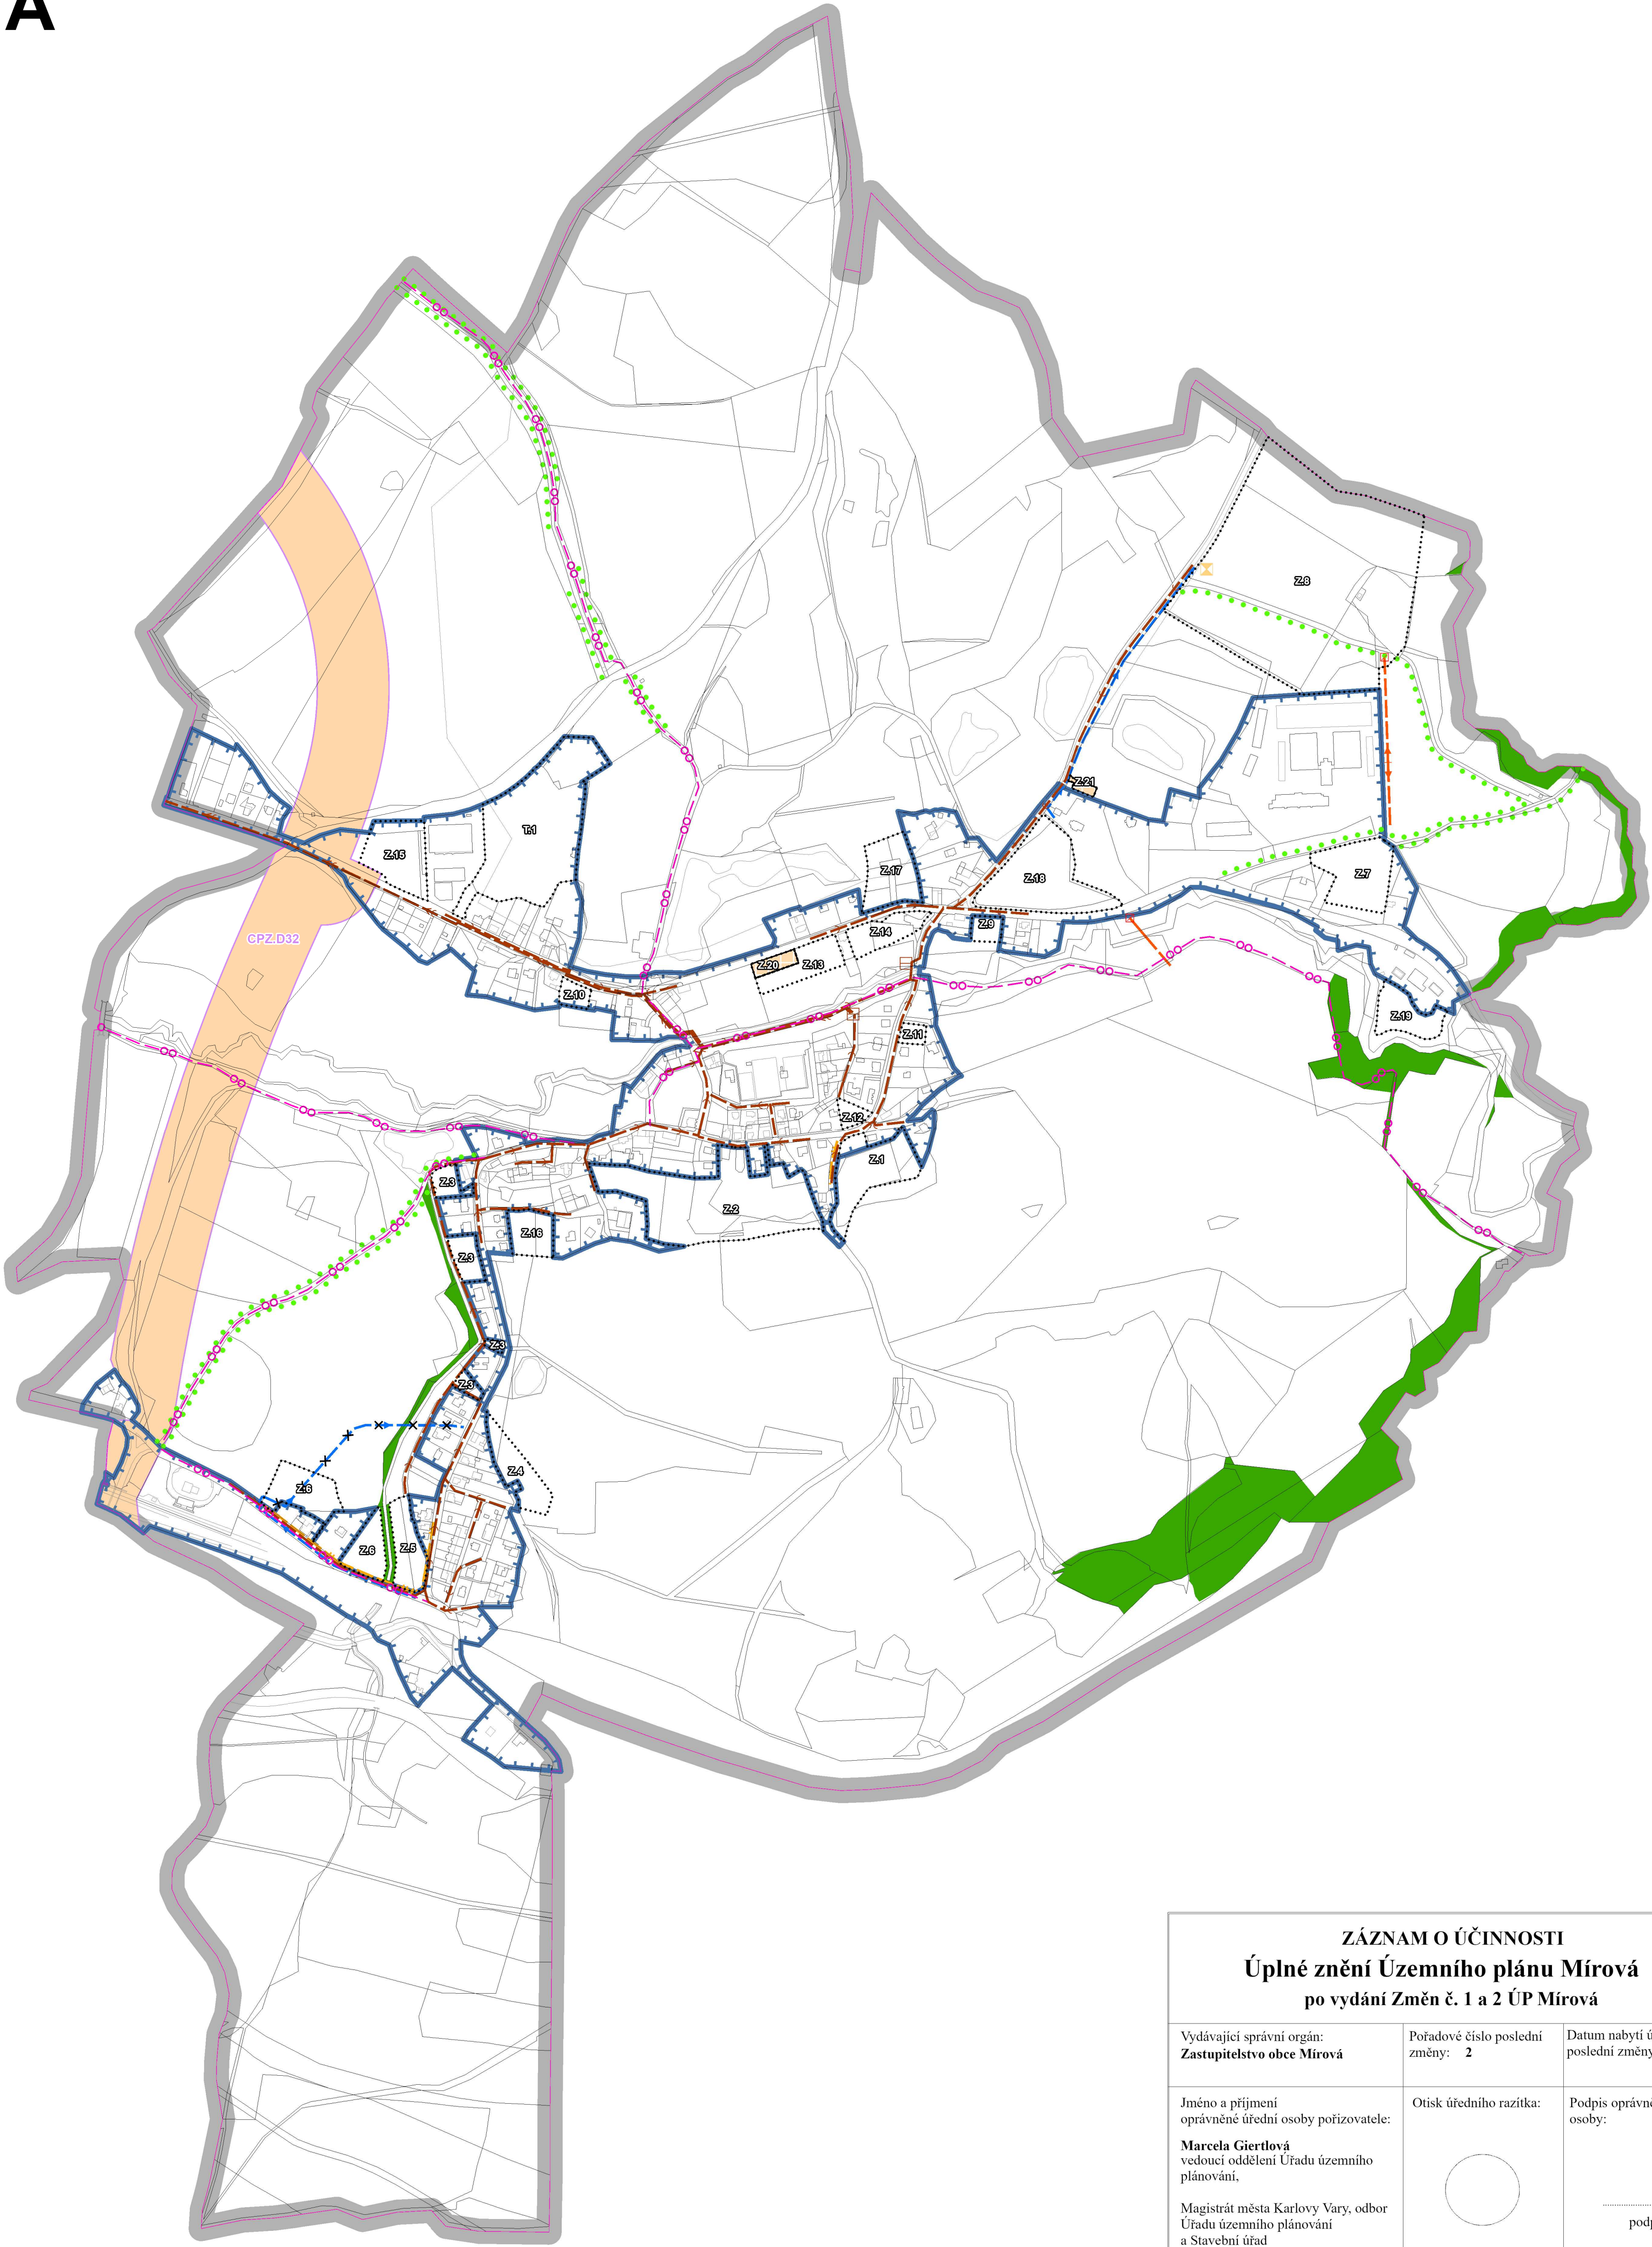

ZÁZNAM O ÚČINNOSTI		
Úplné znění Územního plánu Mírová		
po vydání Změn č. 1 a 2 ÚP Mírová		
Vydávající správní orgán: Zastupitelstvo obce Mírová	Pořadové číslo poslední změny: 2	Datum nabytí účinnosti poslední změny:
Jméno a příjmení oprávněné úřední osoby pořizovatele: Marcela Gierťlová vedoucí oddělení Úřadu územního plánování, Magistrát města Karlovy Vary, odbor Úřadu územního plánování a Stavební úřad	Otisk úředního razítka: 	Podpis oprávněné úřední osoby: podpis

vedoucí projektant Ing. arch. A. Kasková	odpovědný projektant Ing. arch. A. Kasková	kreslil I. Jatišová	
Kraj – Karlovarský	Obec – Mírová		
Obec s rozš. působ. Karlovy Vary	Pořizovatel – Magistrát města Karlovy Vary		
obsah		datum stupeň	IV./2026
Územní plán Mírová			úplné znění
	Úplné znění po vydání Změn č. 1 a 2		
		č. zak.	2315 - III.
		výkres číslo	
			5
		měřítko	
Výkres koncepce veřejné infrastruktury			1:5 000