


ZMĚNA Č. 2 ÚP MÍROVÁ

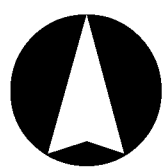

SEZNAM ROZVOJOVÝCH PLOCH

Obec Mírová

Zastavitelné plochy

- Z.1 - plocha bydlení na jižním okraji zastavěné centrální části území - BV
Z.2 - plocha bydlení na jižním okraji zastavěné centrální části území - BV
Z.3 - plocha bydlení na západním okraji zastavěné centrální části území - BV
Z.4 - plocha bydlení na východním okraji zastavěné jižní části území - BV
Z.5 - plocha bydlení na jižním okraji zastavěné jižní části území - BV
Z.6 - plocha bydlení na jihozápadním okraji zastavěné jižní části území - BV
Z.7 - plocha smíšená obytná na východním okraji území mezi areálem zemědělské výroby a silnicí II/222 - SV
Z.8 - plocha výroby a skladování na severním okraji území nad areálem zemědělské výroby - VL
Z.9 - plocha smíšená obytná na východním okraji území při silnici II/222 - SV
Z.10 - plocha smíšená obytná ve střední části území při silnici II/222 - SV
Z.11 - plocha bydlení na severním okraji zastavěné centrální části území - BV
Z.12 - plocha bydlení uvnitř zastavěné centrální části území - BV
Z.13 - plocha výroby a skladování ve střední části území při silnici II/222 - VD
Z.14 - plocha výroby a skladování ve střední části území při silnici II/222 - VD
Z.15 - plocha výroby a skladování v západní části území při plánovaném křížení silnic II/222 a II/209 - VL
Z.16 - plocha bydlení na jižním okraji zastavěné centrální části území - BV
Z.17 - plocha bydlení na severním okraji zastavěné centrální části území - BV
Z.18 - plocha bydlení na severním okraji zastavěné centrální části území - BV
Z.19 - plocha výroby a skladování - rozšíření areálu Lignety - VD
Z.20 - plocha dopravní infrastruktury - parkoviště u rozv. pl. Z.13 ve střední části území při silnici II/222 - DS
Z.21 - plocha dopravní infrastruktury - parkoviště pro lesopark v severní části území - DS

Transformační plochy

- T.1 – plocha výroby a skladování - přestavba bývalé obalovny v západní části území - VL

SEZNAM KORIDORŮ

- CPZ.D32 - koridor dopravní infrastruktury nadmístního významu pro východní obchvat Chodova - VPS D32 dle ZÚR KK

*** ZMĚNY V ÚZEMÍ**

*** Změna označení ploch změn a koridorů**

příklad původního označení příklad nového označení

Z1–Z18

Z4 = Z403

P1

Z403 = Z201

K4

CPZ.D32

SEZNAM ROZVOJOVÝCH PLOCH

Obec Mírová

Zastavitelné plochy

- Z.19 - plocha výroby a skladování jako rozšíření areálu Lignety - VD
Z.20 - plocha dopravní infrastruktury - parkoviště u rozv. pl. Z.13 ve střední části území při silnici II/222 - DS
Z.21 - plocha dopravní infrastruktury - parkoviště pro lesopark v severní části území - DS

*** JEVY RUŠENÉ**

hranice zastavěného území k 1..11..2017

plochy změn

LEGENDA

- hranice řešeného území
 hranice katastrálního území
 hranice zastavěného území k 15. 2. 2025
 zastavitelné plochy
 transformační plochy
 koridor plošně vymezený z nadřazené dokumentace pro dopravní infrastrukturu

Plochy návrhové

Dopravní infrastruktura


- doprava silniční
 cyklostezka

Technická infrastruktura


- venkovní vedení 22kV
 trafostanice
 vodovod pitný
 vodovod ke zrušení
 kanalizace splašková
 výtlačný řád kanalizace splaškové
 čerpací stanice odpadních vod
 STL plynovod
 regulační stanice plynu

Zelená infrastruktura

- aleje
 doprovodná zeleň

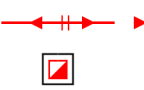

VENKOVNÍ VEDENÍ VN 22 KV
TRAFOSTANICE

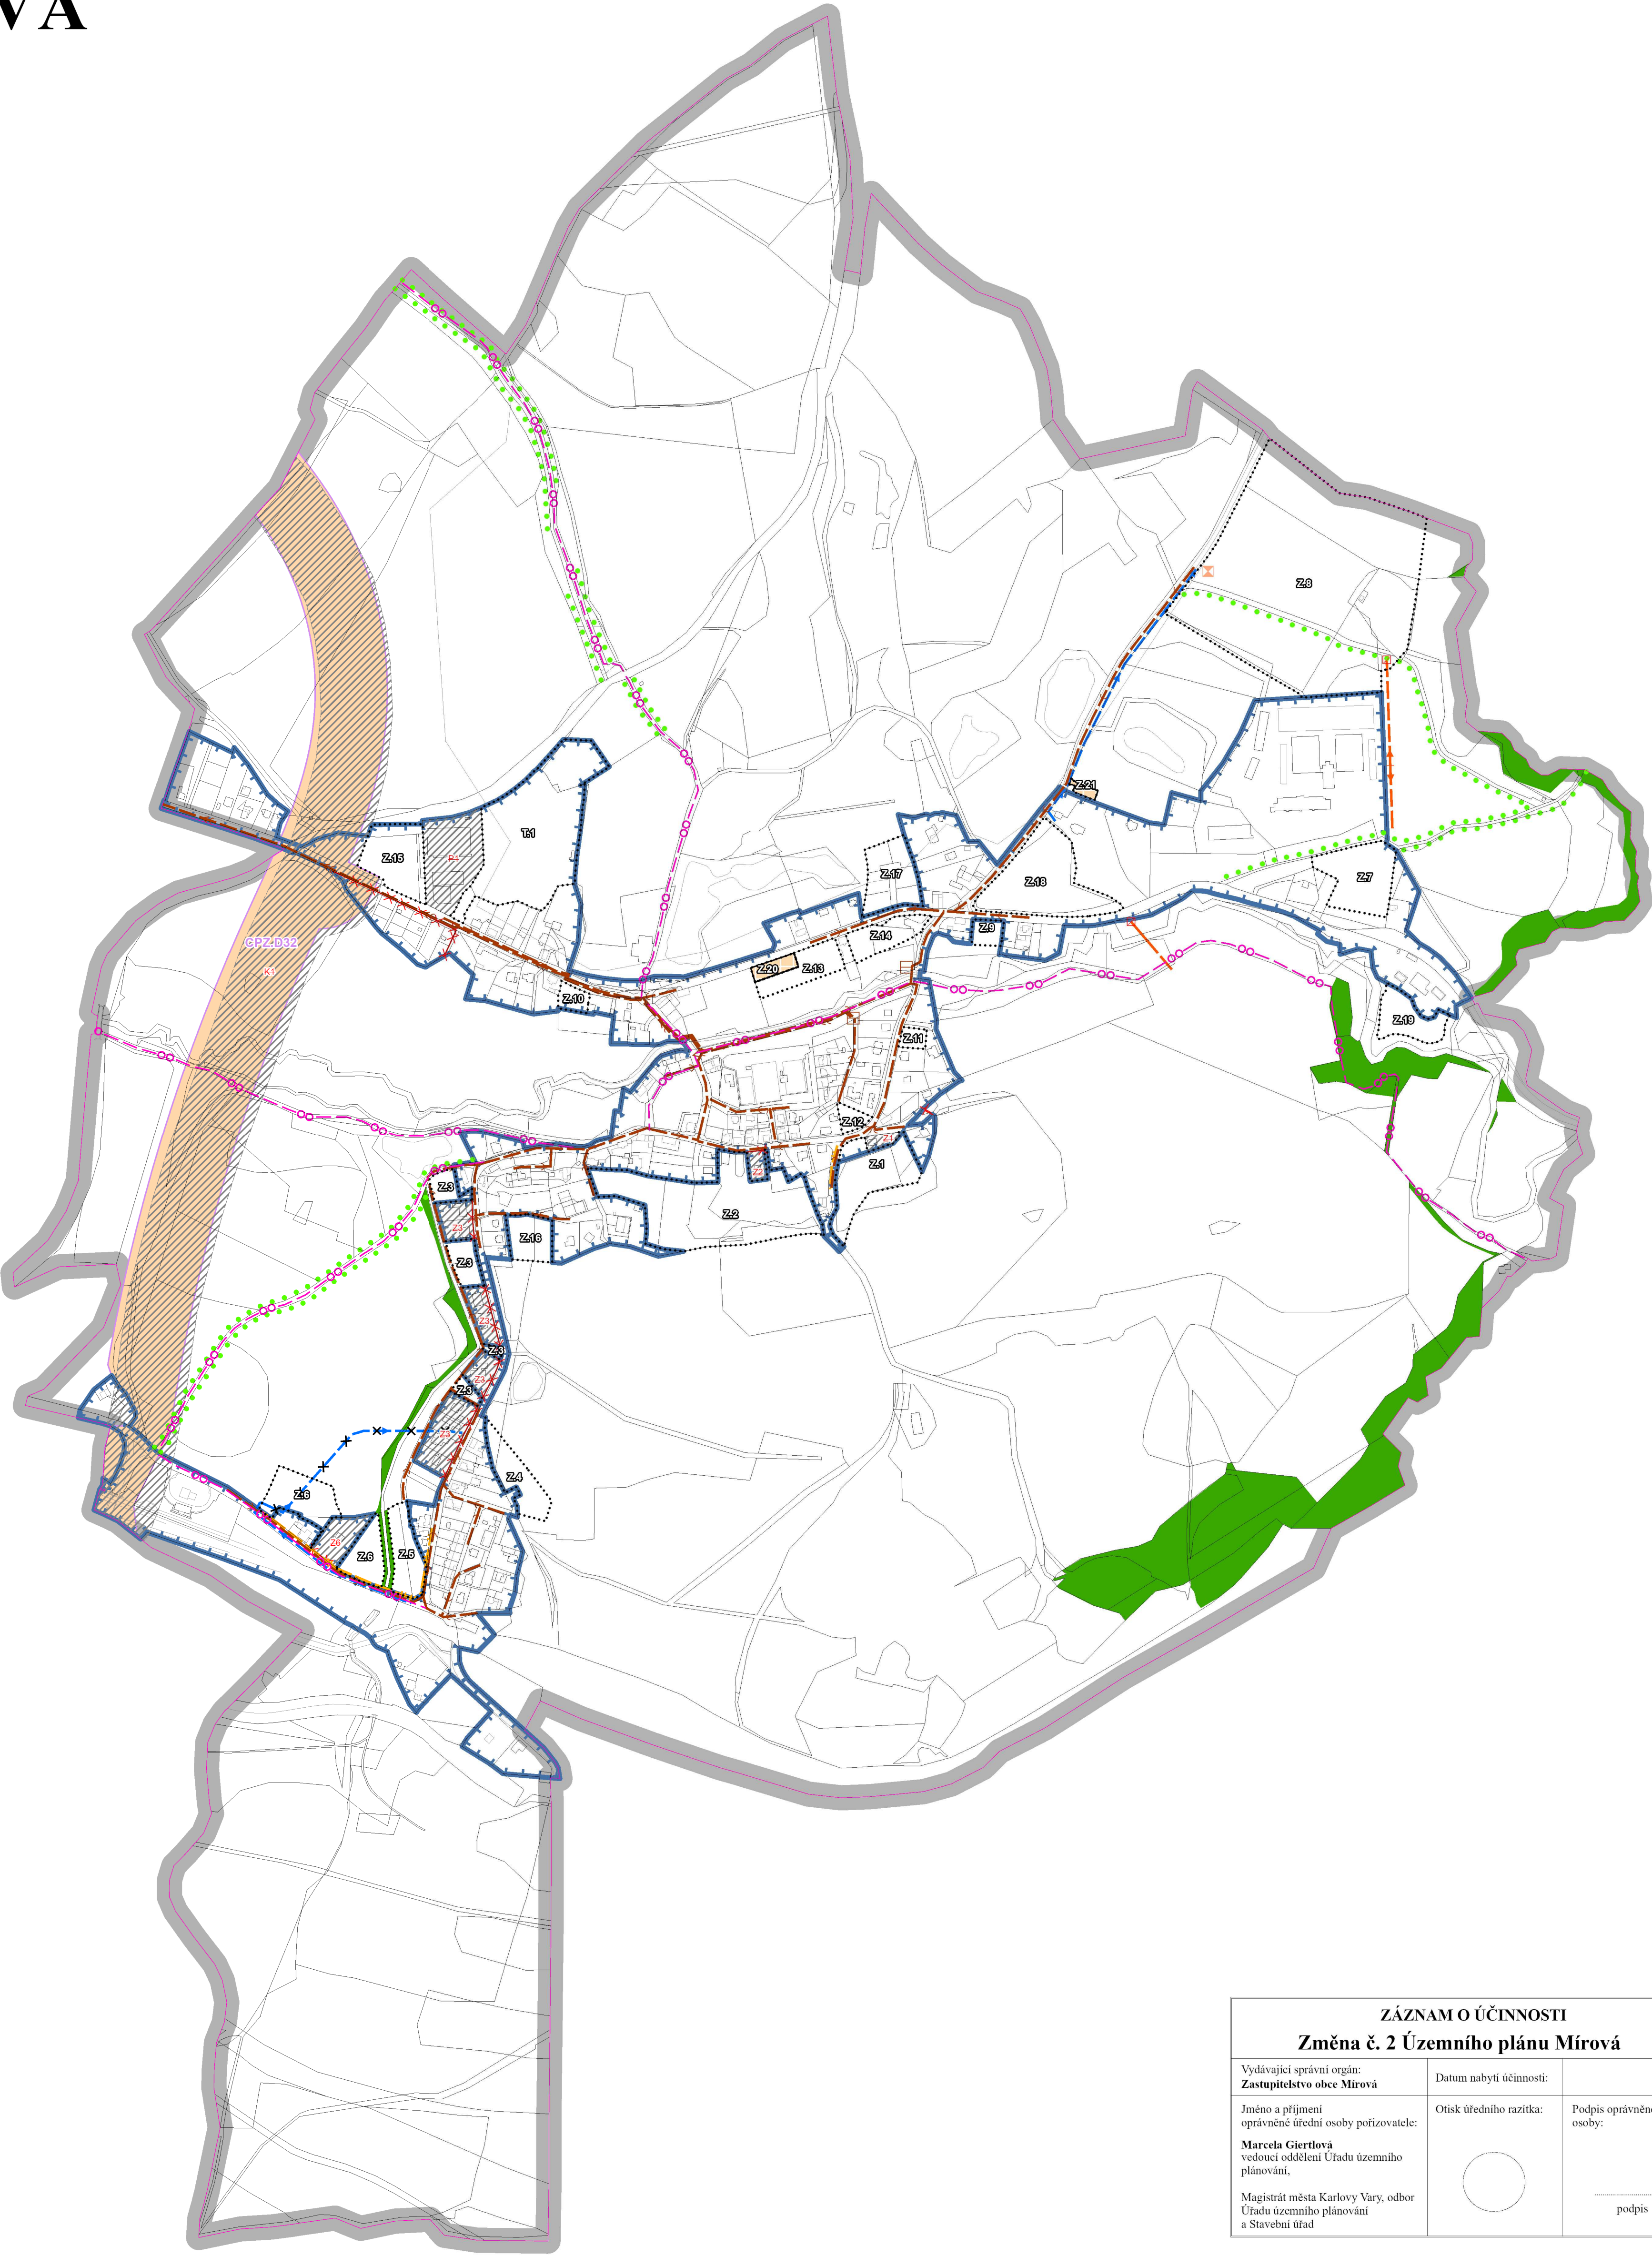

ZÁZNAM O ÚČINNOSTI		
Změna č. 2 Územního plánu Mírová		
Vydávající správní orgán: Zastupitelstvo obce Mírová	Datum nabytí účinnosti:	
Jméno a příjmení oprávněné osoby pořizovatele:	Otisk úředního razítka:	Podpis oprávněné úřední osoby:
Marcela Gierlová vedoucí oddělení Úřadu územního plánování, Magistrát města Karlovy Vary, odbor Úřadu územního plánování a Stavební úřad		_____ podpis

vedoucí projektant Ing. arch. A. Kasková	odpovědný projektant Ing. arch. A. Kasková	kreslil I. Jatišová	datum stupně IV./2026 vydání č. zak. 2315 - II. výkres číslo 5 měřítko 1:5 000
Kraj Karlovarský	Obec Mírová	Podřizovatel Magistrát města Karlovy Vary	
Obec s rozš. působ. Karlovy Vary			
obsah			
ZMĚNA Č. 2 ÚP MÍROVÁ			
Výkres koncepce veřejné infrastruktury			