
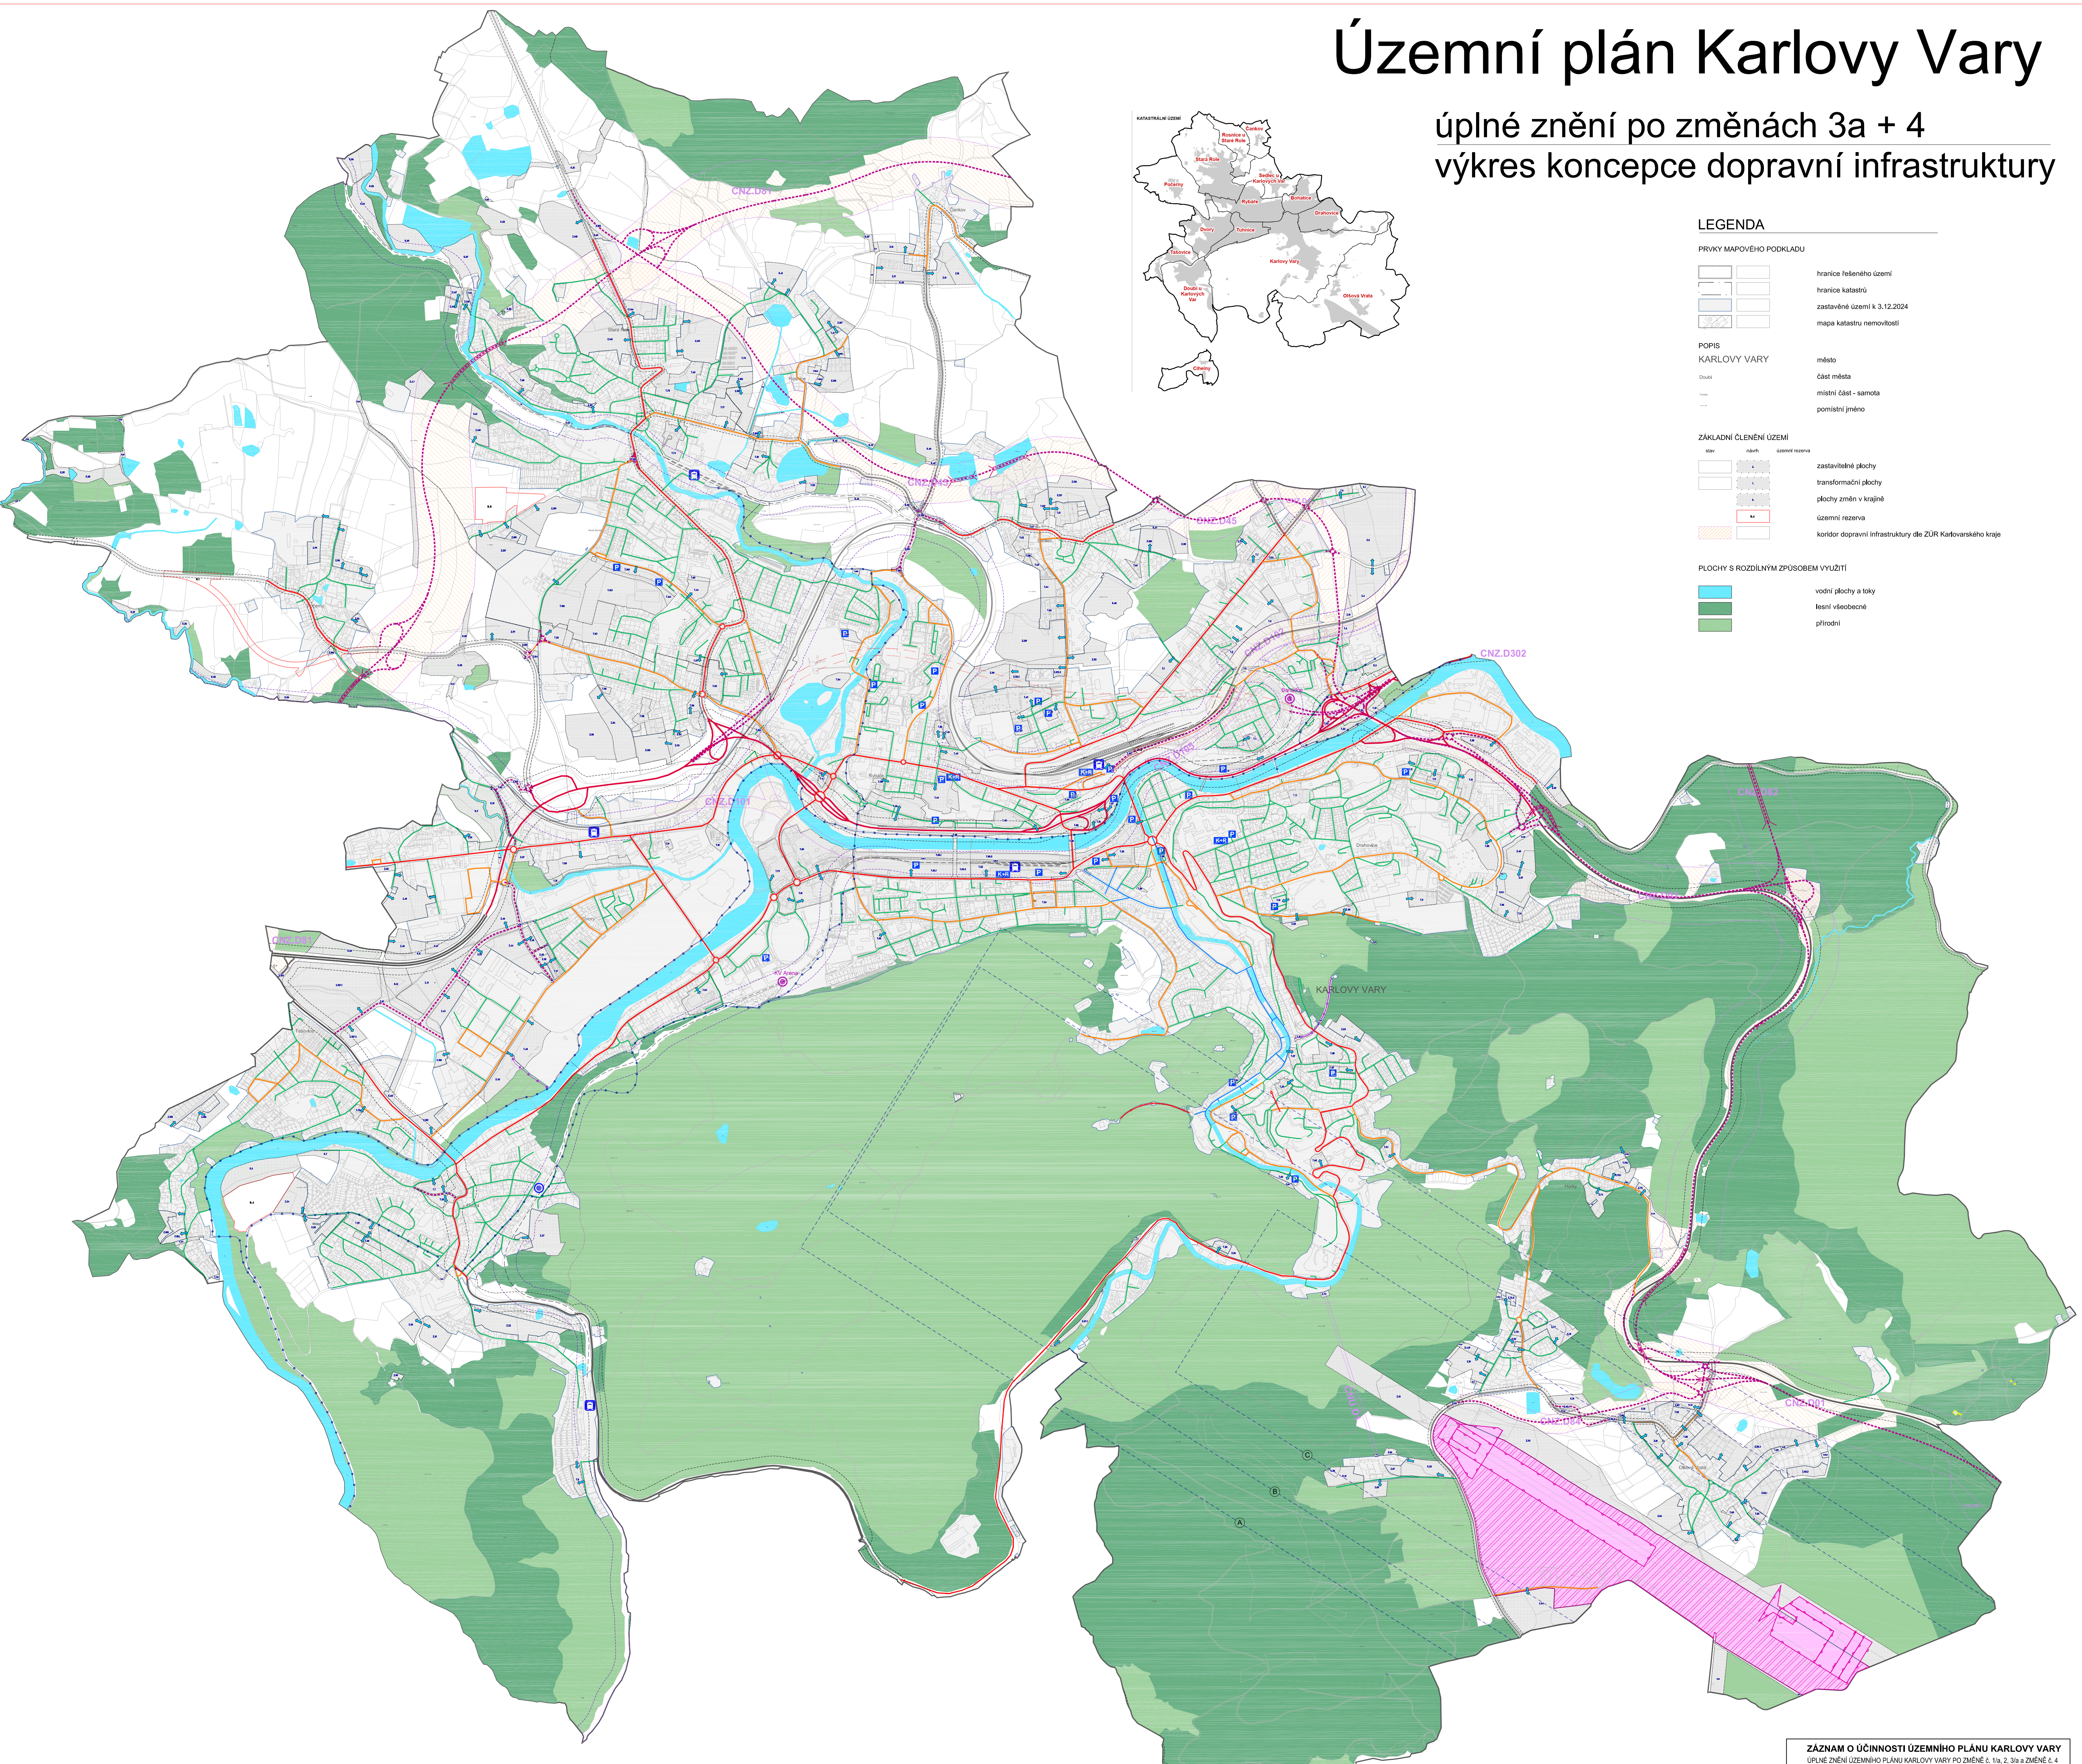



úplné znění po změnách 3a + 4
výkres koncepce dopravní infrastruktury

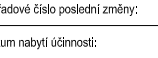

LEGENDA

DOPRAVNÍ INFRASTRUKTURA - SILNIČNÍ	DOPRAVNÍ INFRASTRUKTURA - ŽELEZIČNÍ	DOPRAVNÍ INFRASTRUKTURA - LETECKÁ
typ název - dálnice - silnice I. třídy - silnice II. třídy - silnice III. třídy - místní komunikace II. třídy (obdobě B) - místní komunikace II. třídy (obdobě E) - místní komunikace II. třídy (vývozní (obdobě C1)) - místní komunikace II. třídy (vývozní (obdobě C2)) - místní komunikace IV. třídy se smíšeným provozem (D1) - orientační místo napojení rozvojové křivky - silniční komunikace - mostní objekt - silniční tunel - ochranné pásmo dálnice - parkovací / garážovací dum - parkoviště K+R - okružní okrasa	typ název - železniční trať celostátní - železniční trať regionální - železniční vlečka - pocozemí železničního pásu - trať speciálně železniční dráhy - železniční stanice - železniční zastávka	typ název - letištko Karlovy Vary - zařízení zajišťující letecký provoz - ochranné pásmo letiště - východní letištní pásma (základní úroveň A) a VTN - ochranné pásmo letiště - první letištní pásma (základní úroveň B) - omnitrojná ochranné pásmo letového provozu - ochranné pásmo letiště se zákazem leteckého účinku - sektor A (bez sektoru B)
		schéma číselno písmenné infrastruktury ochranné pásmo letiště v výškové soustavě dnů ochranné pásmo letiště se zákazem leteckého účinku - základní úroveň B

ZÁZNAM O ÚČINNOSTI ÚZEMNÍHO PLÁNU KARLOVY VARY ÚPLNÉ ZNĚNÍ ÚZEMNÍHO PLÁNU KARLOVY VARY PO ZMĚNĚ č. 1/a, 2, 3/a a ZMĚNĚ č. 4	
zpracovatel: <i>Varj, Smešel plynárenství, dokumentační rybník</i>	předloha (dne předání směry): 4
Zastupitelstvo města Karlovy Vary	datum přijetí zápisnic: 26.8.2026
jméno a příjmení zpracovatele této poznamanky: 	podpis zpracovatele směry: 
Miroslav Gierlovský starosta města Karlovy Vary (dokladující, vzhledem k tomu, že zpracovatel předal a k tomužto předložení, vzhledem k tomu, že zpracovatel předal)	data účinnosti směry: 

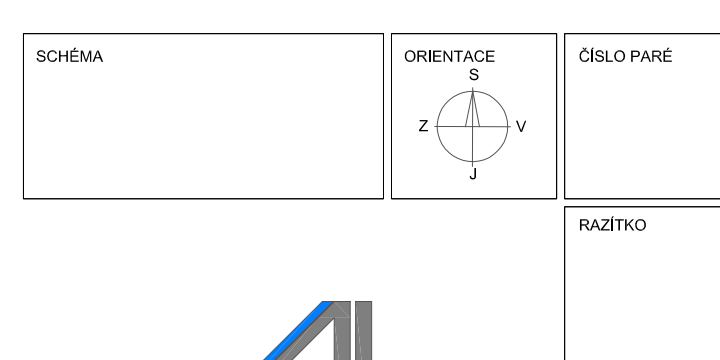

		ARCHITEKTONICKÝ ATELIER PRAHA 4, MLADENCOVA 3234	
ING. ARCH. LADESLAV KOSSKA NÁZEV ZAKÁZKY: MÍSTO ZAKÁZKY: PŘEDPOVĚTELE:	UZEMNÍ PLÁN KARLOVY VÁRY - ÚPLNÉ ZNĚNÍ PO ZMĚNÁCH 3a + 4 KARLOVY VÁRY MAGISTRAT MĚSTA KARLOVY VÁRY		
		ZAK.Č.: STUPEŇ: DATUM: MĚŘÍTKO:	637/0004 ÚPLNÉ ZNĚNÍ 17.7.2006 1 : 10 000
NÁZEV VÝKRESU:		PŘEHLED: 1b2	