
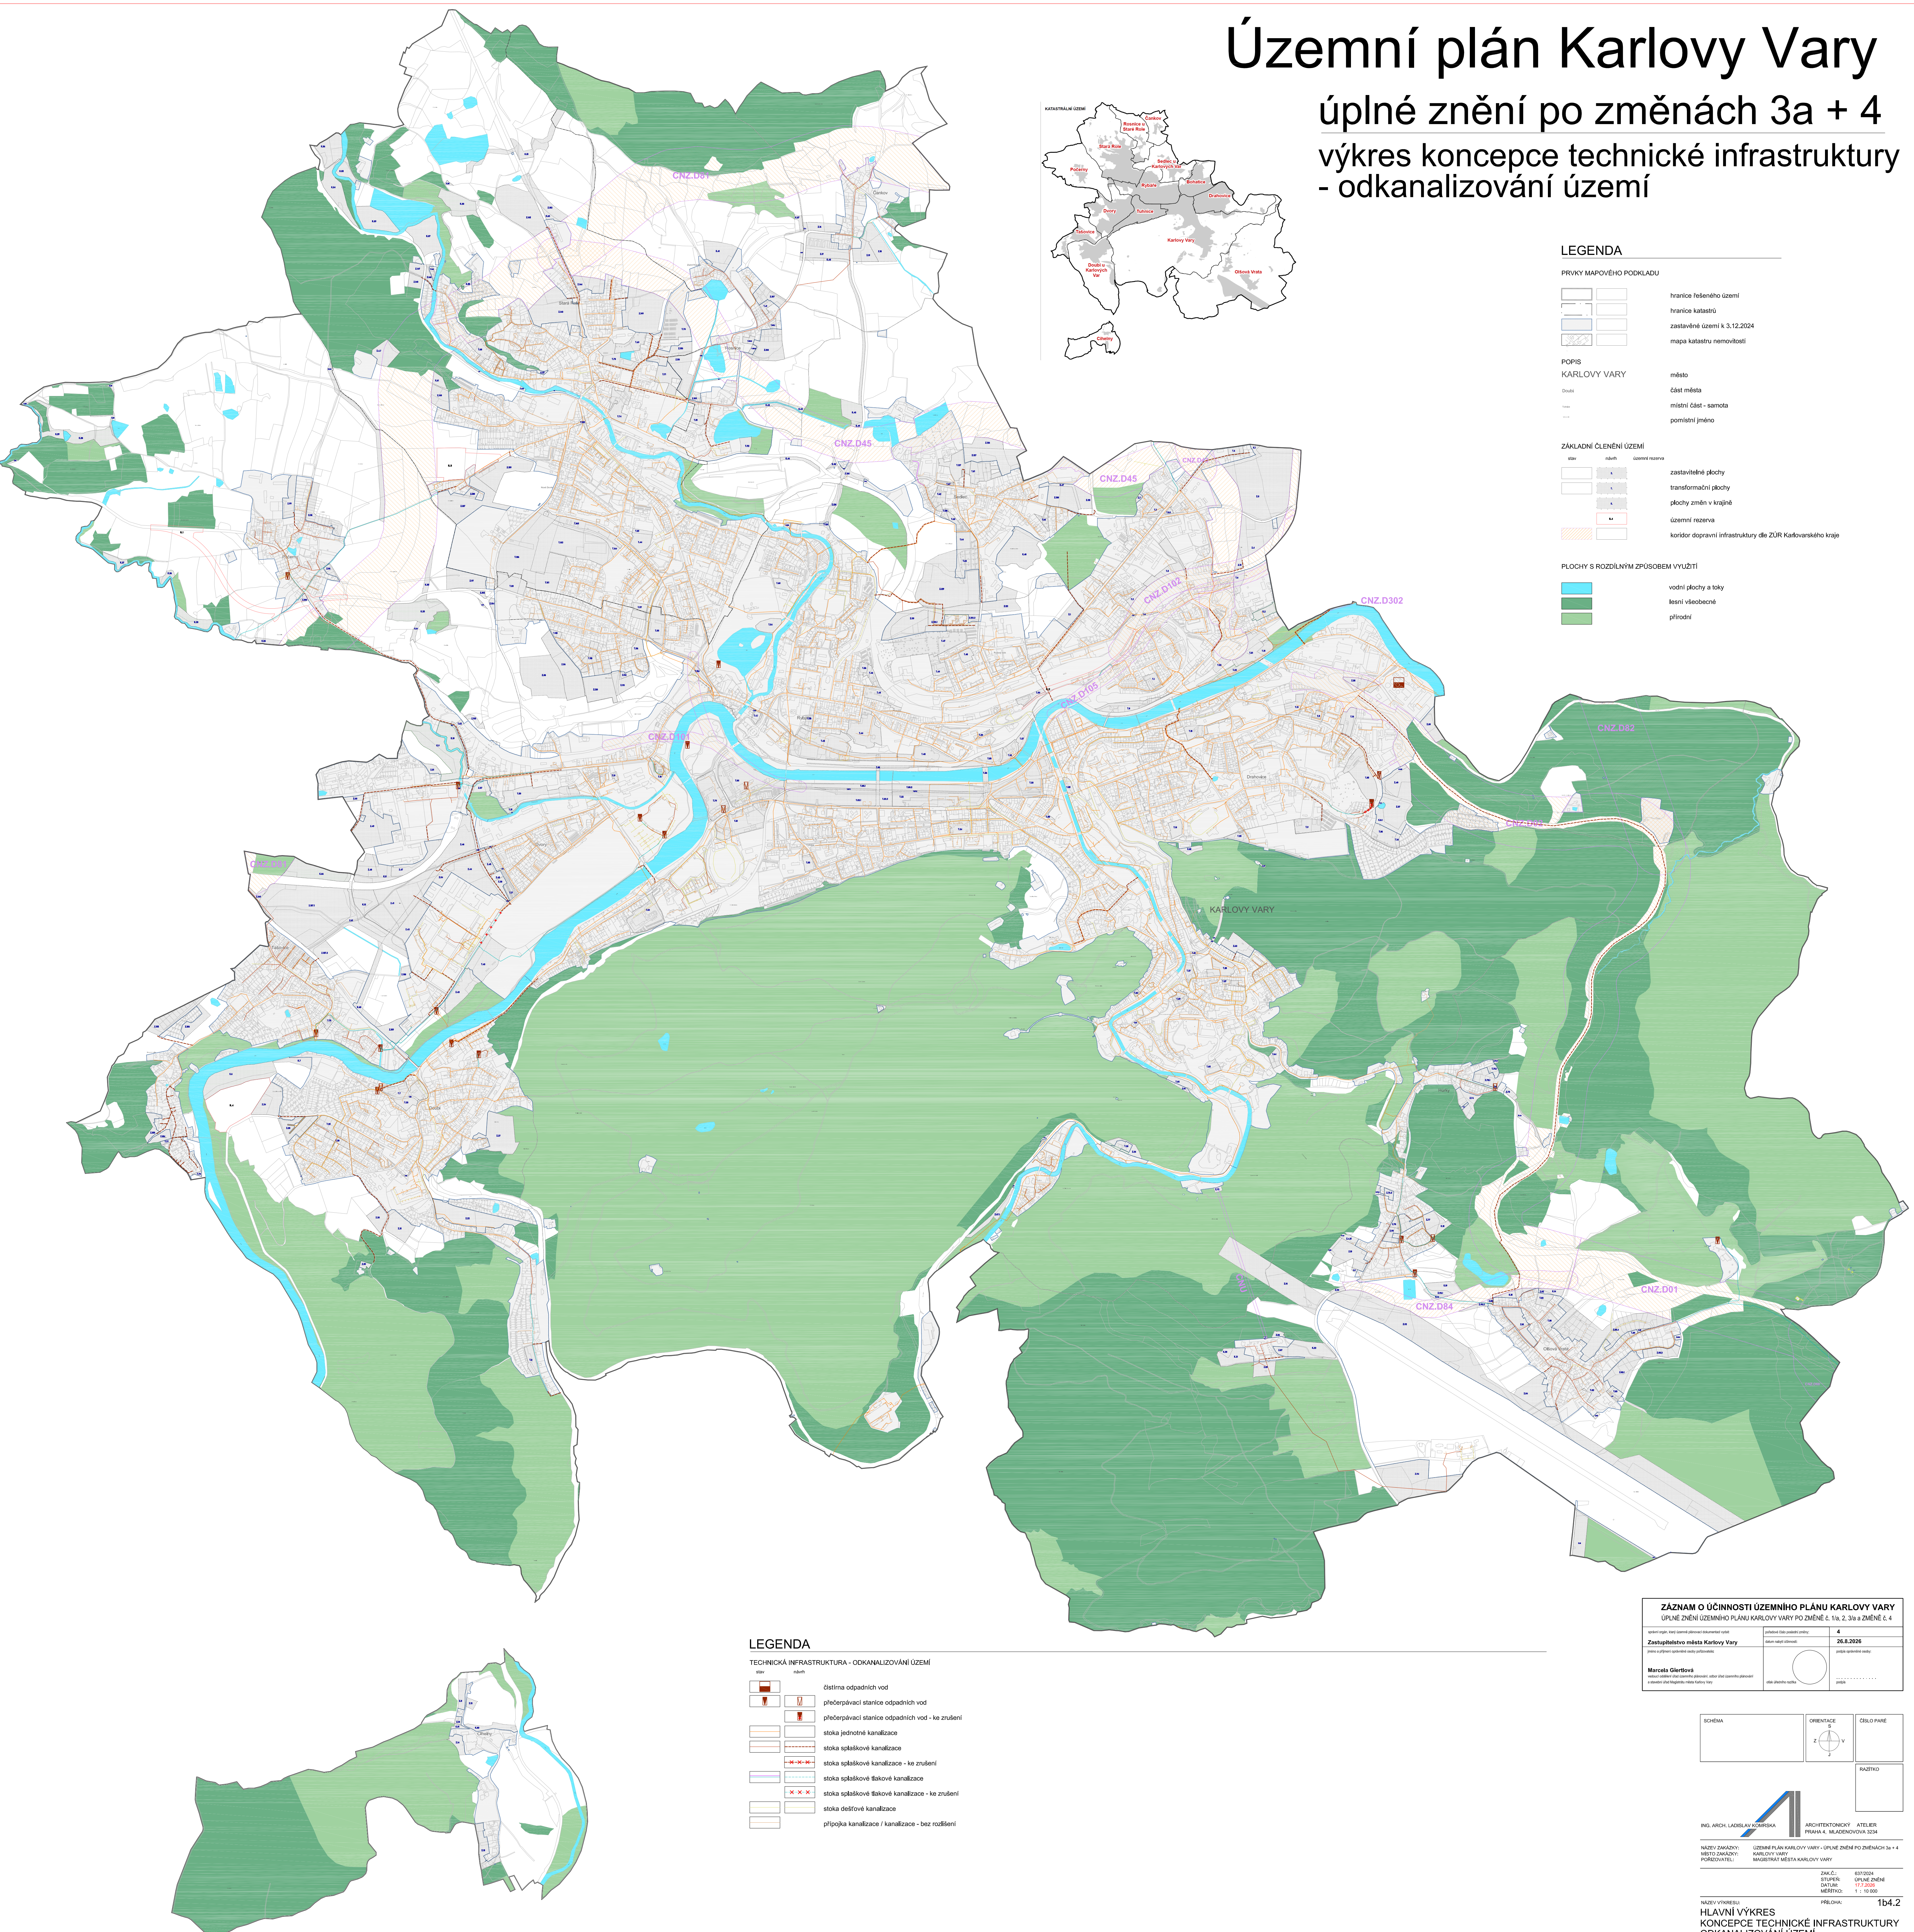
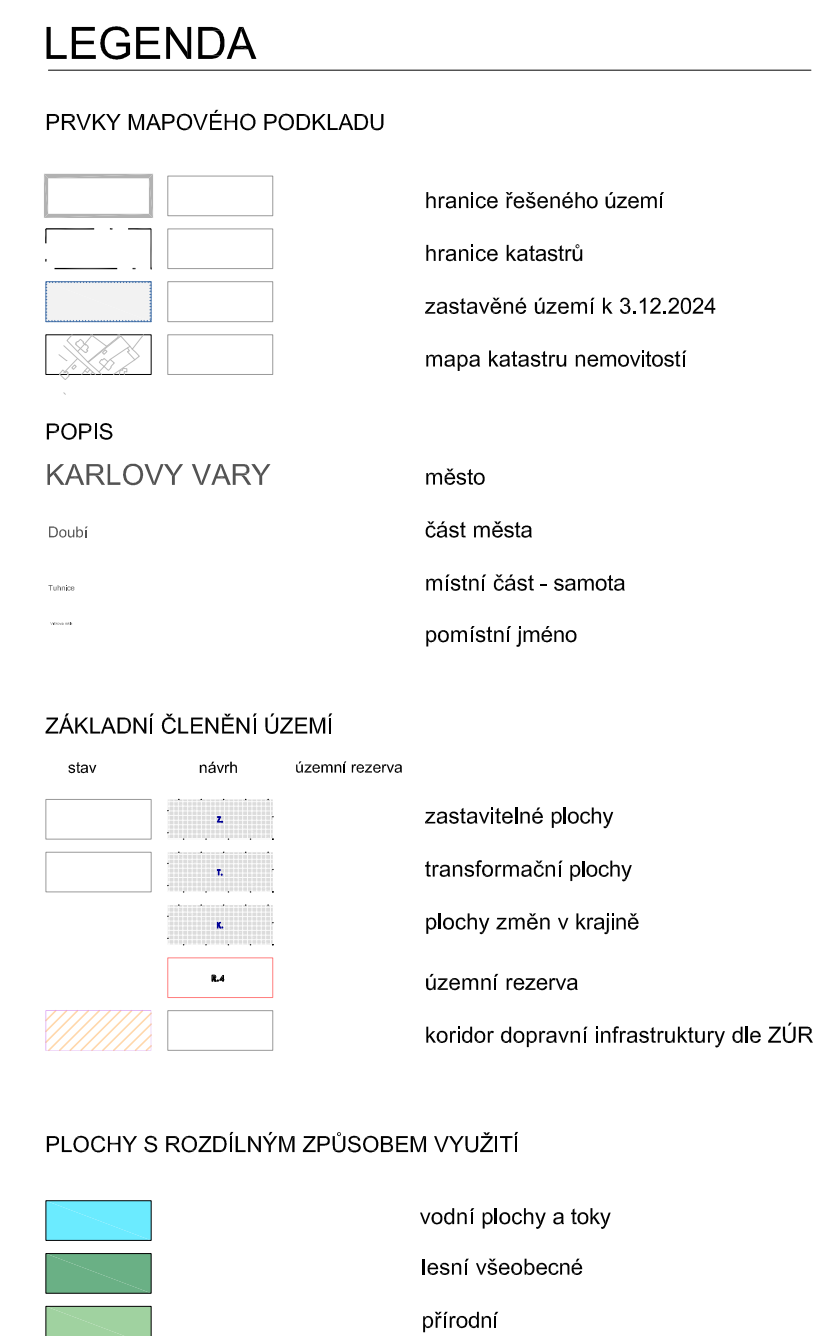


úplné znění po změnách 3a + 4
výkres koncepce technické infrastruktury
- odkanalizování území

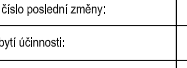

ZÁZNAM O ÚČINNOSTI ÚZEMNÍHO PLÁNU KARLOVY VARY ÚPLNÉ ZNĚNÍ ÚZEMNÍHO PLÁNU KARLOVY VARY PO ZMĚNĚ č. 1/a, 2, 3/a a ZMĚNĚ č. 4	
opisovaný kraj (sousední plánovací území) Zastupitelstvo města Karlovy Vary Právo a příjmy opisaného území poskytl	právní předpis, který platí: aneb; datum vydání zápisu: 26.8.2026 příjímá opisaného území:
Marcela Glerová osoba, která předloží zápisní materiál, neboť zápisní materiál předložit a zveřejnit Zastupitelstvo města Karlovy Vary	 otisk dlehotného razítka podpis:

SCHEMA	ORIENTAZIONE S 	CISLO PASE
		RAZIJNO

ING. ARCH. LADESLAV KOŘEŠKA		ARCHITEKTONICKÝ ATELIER PRAHA 4, BŘEZENOVŮVA 3234	
NÁZEV ZAKÁZKY:	ÚZEMNÍ PLOAN KARLOVY VARY - ÚPLNÉ ZNĚNÍ PO ZMĚNÁCH 3a + 4	ZAK.Č.	6370004
MÍSTO ZAKÁZKY:	KARLOVY VARY	STUPEŇ:	ÚPLNÉ ZNĚNÍ
PORUČOVATEL:	BAŇSKOSTŘEŽSKÁ MĚSTA KARLOVY VARY	DATAČE:	17.7.2026
		MĚŘÍTKO:	1 : 10000
NÁZEV VÝKRESU:		PŘELOH:	1b4.2
HLAVNÍ VÝKRES KONCEPCE TECHNICKÉ INFRASTRUKTURY ODKANALIZOVÁNÍ ÚZEMÍ			