


Božíčany

územní plán

Změna č.2

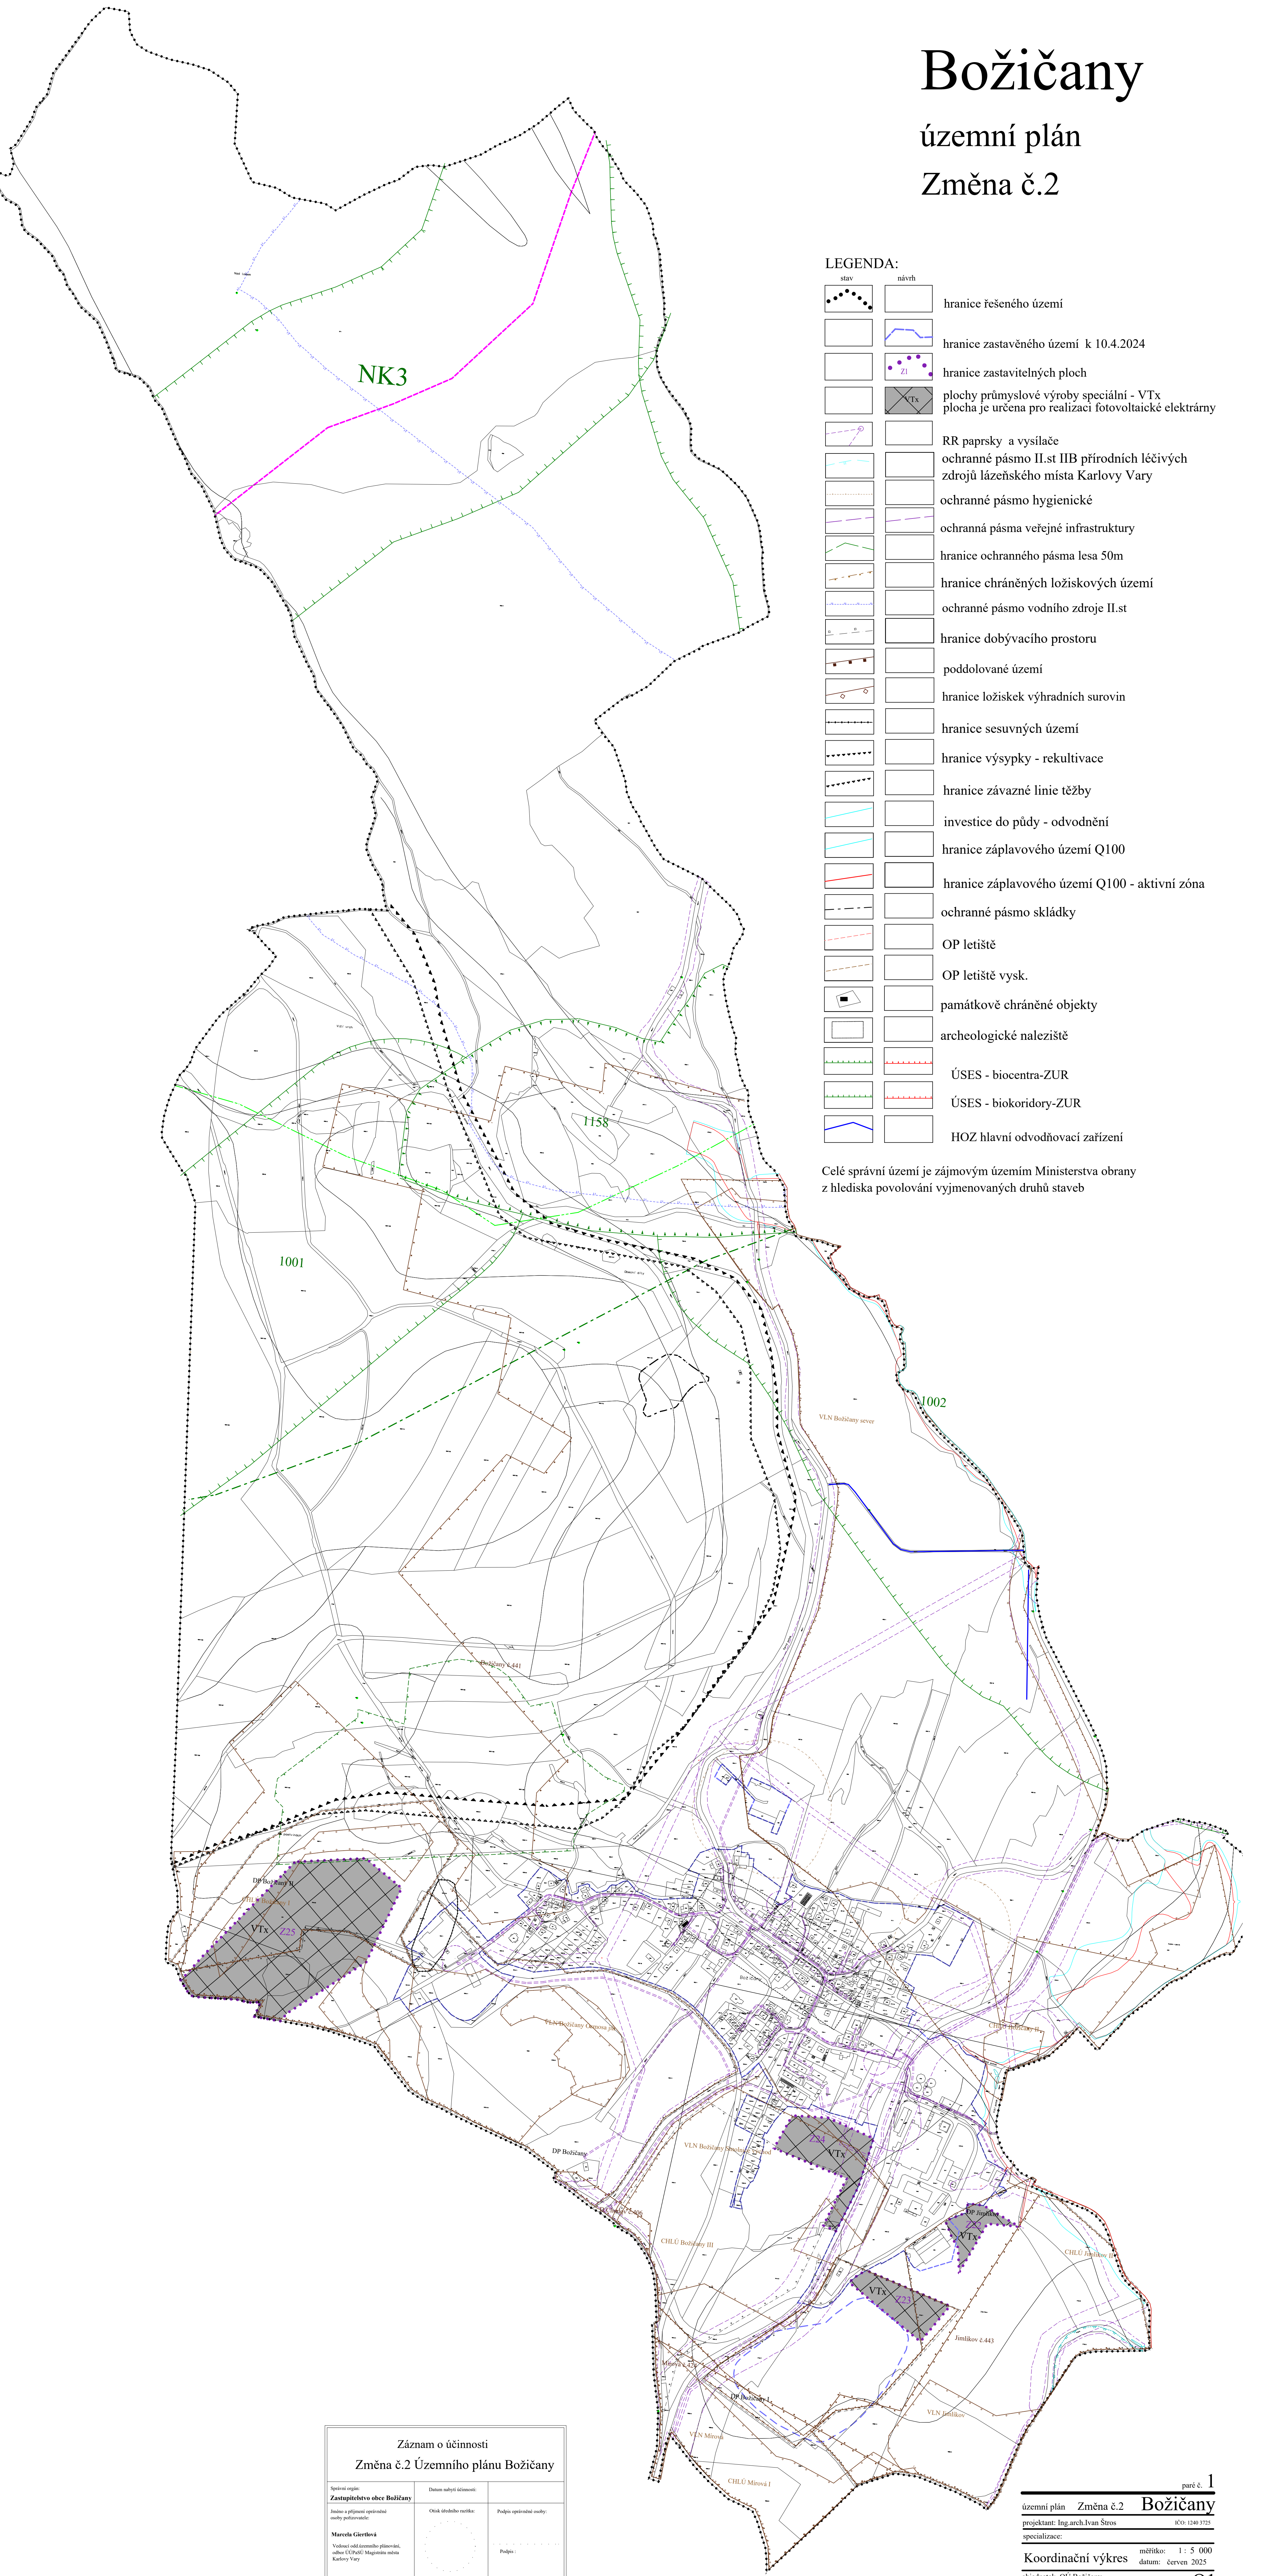

LEGENDA:	
stav	návrh
	hranice řešeného území
	hranice zastavěného území k 10.4.2024
	hranice zastavitelných ploch
	plochy průmyslové výroby speciální - VTx plocha je určena pro realizaci fotovoltaické elektrárny
	RR paprsky a vysílače
	ochranné pásmo II.st IIB přírodních léčivých zdrojů lázeňského místa Karlovy Vary
	ochranné pásmo hygienické
	ochranná pásma veřejné infrastruktury
	hranice ochranného pásma lesa 50m
	hranice chráněných ložiskových území
	ochranné pásmo vodního zdroje II.st
	hranice dobývacího prostoru
	poddolované území
	hranice ložisek výhradních surovin
	hranice sesuvných území
	hranice výsypky - rekultivace
	hranice závazné linie těžby
	investice do půdy - odvodnění
	hranice záplavového území Q100
	hranice záplavového území Q100 - aktivní zóna
	ochranné pásmo skládky
	OP letiště
	OP letiště vysk.
	památkově chráněné objekty
	archeologické naleziště
	ÚSES - biocentra-ZUR
	ÚSES - biokoridory-ZUR
	HOZ hlavní odvodňovací zařízení

Celé správní území je zájmovým územím Ministerstva obrany z hlediska povolování vyjmenovaných druhů staveb

Záznam o účinnosti Změna č.2 Územního plánu Božíčany		
Správní orgán: Zastupitelstvo obce Božíčany	Datum nabývací účinnosti:	
Jednotlivé přílohy opatření osoby pořizovatele:	Ověřitel územního nátlaku:	Podpis opatření osoby:
Marcela Gierthová Vodovodní oddělení plánování, odbor ÚP/OP/ Místní úřad Karlovy Vary		