Záznam o účinnosti opatření obecné povahy územně plánovací dokumentace (ÚPD)

Změny č. 1 Územního plánu Krásné Údolí

Správní orgán: **Zastupitelstvo města Krásné Údolí**	Datum nabytí účinnosti:	26. 09. 2023
Jméno a příjmení oprávněné úřední osoby pořizovatele: **Marcela Giertlová** vedoucí oddělení úřadu územního plánování, odbor úřad územního plánování a stavební úřad Magistrátu města Karlovy Vary	Otisk úředního razítka:	Podpis oprávněné osoby: .... podpis

V3

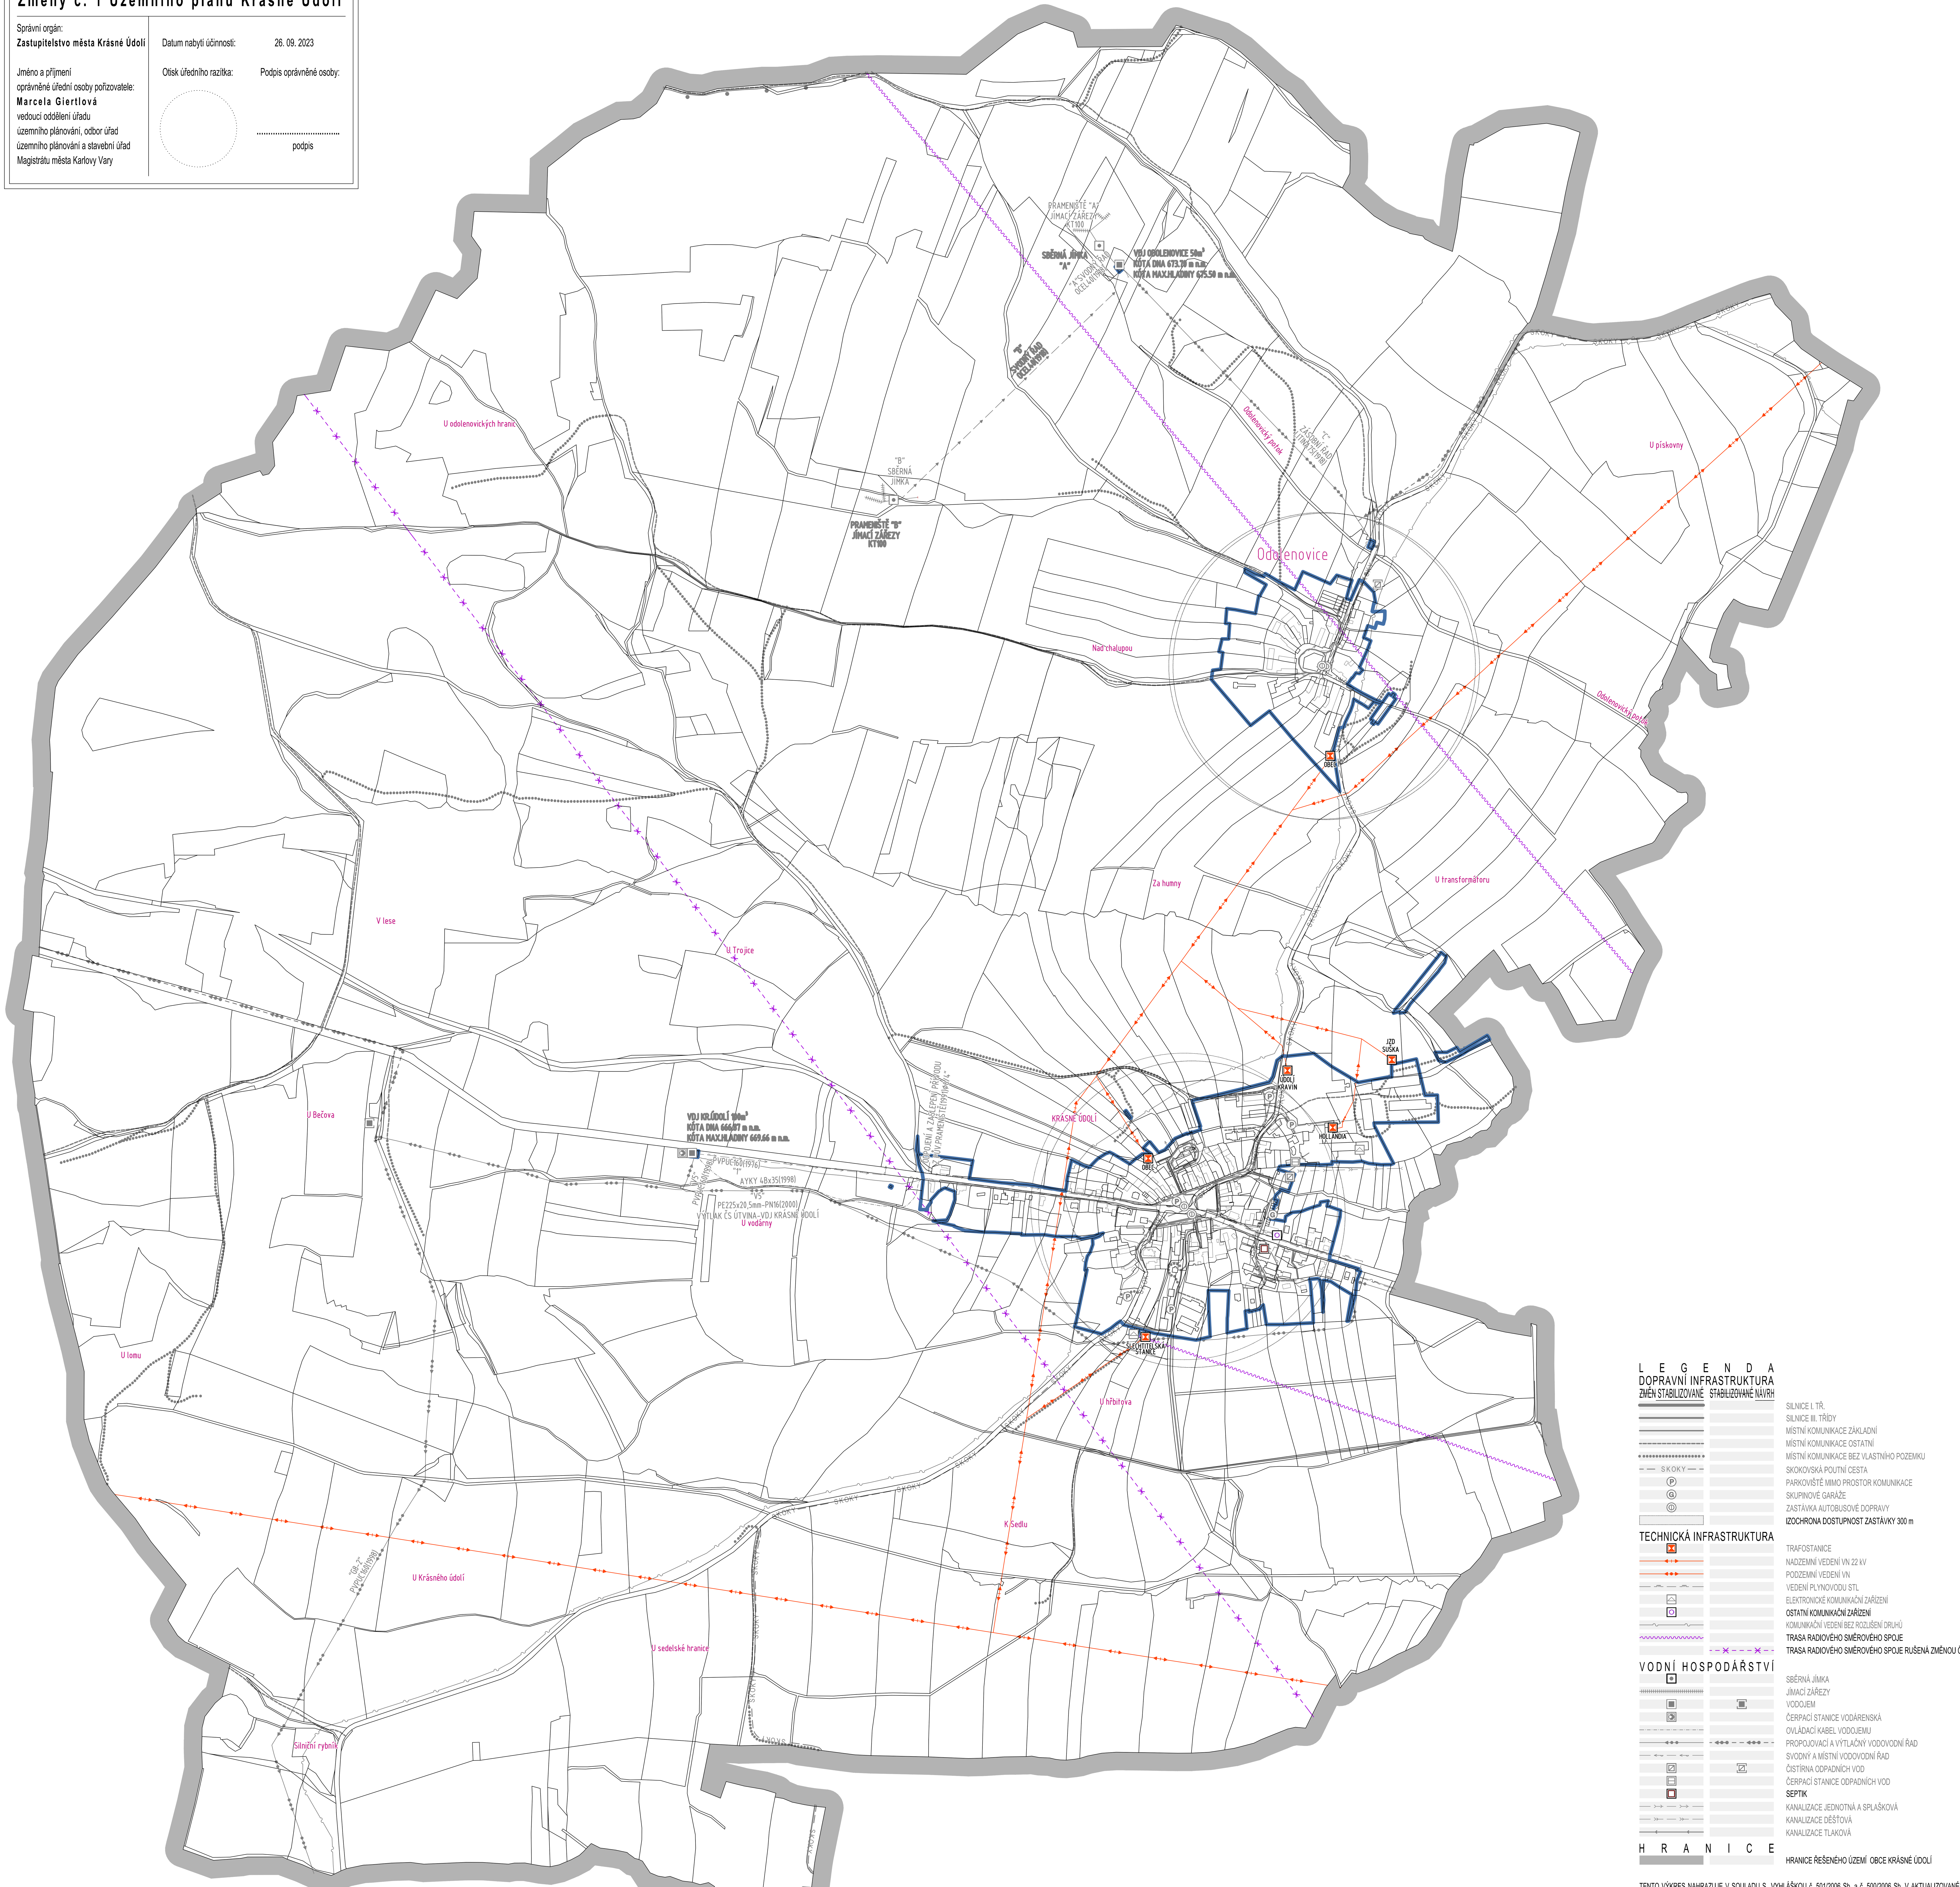

L E G E N D A

DOPRAVNÍ INFRASTRUKTURA

ZMĚN STABILIZOVANÉ	STABILIZOVANÉ NÁVRH		
		SILNICE I. TŘ.	I.20 E49
		SILNICE III. TŘÍDY	III.1792, III.19826
		MÍSTNÍ KOMUNIKACE ZÁKLADNÍ	(B2, B3, C1, C2, C3)
		MÍSTNÍ KOMUNIKACE OSTATNÍ	(D1)
		MÍSTNÍ KOMUNIKACE BEZ VLASTNÍHO POZEMKU	(DOČASNÉ)
SKOKY		SKOKOVSKÁ POUTNÍ CESTA	
P		PARKOVIŠTĚ MIMO PROSTOR KOMUNIKACE	
G		SKUPINOVÉ GARÁŽE	
		ZASTÁVKA AUTOBUSOVÉ DOPRAVY	
		IZOCHRONA DOSTUPNOST ZASTÁVKY 300 m	

TECHNICKÁ INFRASTRUKTURA

		TRAFOSTANICE	
		NADZEMNÍ VEDENÍ VN 22 kV	
		PODZEMNÍ VEDENÍ VN	
		VEDENÍ PLYNOVODU STL	
		ELEKTRONICKÉ KOMUNIKAČNÍ ZAŘÍZENÍ	RETRANSLAČNÍ STANICE - PŘEVADĚČ
		OSTATNÍ KOMUNIKAČNÍ ZAŘÍZENÍ	
		KOMUNIKAČNÍ VEDENÍ BEZ ROZLIŠENÍ DRUHŮ	
		TRASA RADIOVÉHO SMĚROVÉHO SPOJE	
		TRASA RADIOVÉHO SMĚROVÉHO SPOJE RUŠENÁ ZMĚNOU Č. 1	

VODNÍ HOSPODÁŘSTVÍ

		SBĚRNÁ JÍMKA	
		JÍMACÍ ZÁŘEZY	
		VODOJEM	
		ČERPACÍ STANICE VODÁRENSKÁ	
		OVLÁDACÍ KABEL VODOJEMU	
		PROPOJOVACÍ A VÝTLAČNÝ VODOVODNÍ ŘAD	
		SVODNÝ A MÍSTNÍ VODOVODNÍ ŘAD	
		ČISTÍRNA ODPADNÍCH VOD	ČOV
		ČERPACÍ STANICE ODPADNÍCH VOD	ČSOV
		SEPTIK	
		KANALIZACE JEDNOTNÁ A SPLAŠKOVÁ	
		KANALIZACE DEŠŤOVÁ	
		KANALIZACE TLAKOVÁ	

H R A N I C E

		HRANICE ŘEŠENÉHO ÚZEMÍ OBCE KRÁSNÉ ÚDOLÍ	916,45 ha

TENTO VÝKRES NAHRAZUJE V SOULADU S VYHLÁŠKOU č. 501/2006 Sb. a č. 500/2006 Sb. V AKTUALIZOVANÉM ZNĚNÍ VÝKRESY N4 A N5 ÚZEMNÍHO PLÁNU KRÁSNÉ ÚDOLÍ. JEVY, KTERÉ SE ZMĚNOU Č. 1 NEMĚNÍ

K R Á S N É Ú D O L Í

0 50 100 250 500 700 m

AUTOR	PROJEKTANT	PROZIS PROJEKČNÍ KANCELÁŘ ŠAFAŘÍKOVA 277, 293 01 MLADÁ BOLESLAV tel.: 326 735 390
ing.arch. Jan Kosík - PROZIS Jana Palacha 1121 Mladá Boleslav IČO: 102 30 068 773 663 584 mail: kosik@telecom.cz, kosjan11@gmail.com	-	
KRAJ: Karlovy Vary	POŘIZOVATEL MM Karlovy Vary - Úřad územního plánování	DATUM: září 2023
OBJEDNAVATEL: město Krásné Údolí		ČÁST: VÝROK
NÁZEV AKCE:		MĚŘÍTKO: 1 : 5 000
ZMĚNA č.1 ÚZEMNÍHO PLÁNU KRÁSNÉ ÚDOLÍ		ZAK. ČÍSLO: AKCE 04/2023
		FORMÁT: 12 A4
OBSAH VÝKRESU: HLAVNÍ VÝKRES - KONCEPCE VEŘEJNÉ INFRASTRUKTURY		ČÍSLO VÝKRESU: V 3 / PARÉ: