


LEGENDA

STAV	ZMĚNA	REZERVA	
[Symbol]	[Symbol]	[Symbol]	Hranice řešeného území
[Symbol]	[Symbol]	[Symbol]	Hranice katastrů
[Symbol]	[Symbol]	[Symbol]	Hranice a plocha ZÚ stanovená k 27.9.2023
[Symbol]	[Symbol]	[Symbol]	Hranice zastavěných ploch v území
[Symbol]	[Symbol]	[Symbol]	Hranice přestavbových ploch v území
[Symbol]	[Symbol]	[Symbol]	Hranice ploch změn v krajině
[Symbol]	[Symbol]	[Symbol]	Koridory dopravní infrastruktury nepřehledné radimního významu
[Symbol]	[Symbol]	[Symbol]	Koridory dopravní infrastruktury nepřehledné místního významu
[Symbol]	[Symbol]	[Symbol]	Koridory dopravní infrastruktury přehledné místního významu
[Symbol]	[Symbol]	[Symbol]	Plochy technické infrastruktury inženýrské sítě
[Symbol]	[Symbol]	[Symbol]	Plochy technické infrastruktury – stavby a zařízení pro nakládání s odpady
[Symbol]	[Symbol]	[Symbol]	Plochy vodní a vodohospodářské
[Symbol]	[Symbol]	[Symbol]	Plochy výroby energie z obnovitelných zdrojů
[Symbol]	[Symbol]	[Symbol]	Hranice územních rezerv

TECHNICKÁ INFRASTRUKTURA

STAV	ZMĚNA	
[Symbol]	[Symbol]	Sdružený koridor technické a dopravní infrastruktury
[Symbol]	[Symbol]	Vodojem
[Symbol]	[Symbol]	Čerpací stanice užitkové vody
[Symbol]	[Symbol]	Místní vodovodní řád
[Symbol]	[Symbol]	Přípojovací a výtlačný vodovodní řád
[Symbol]	[Symbol]	Užitkový vodovod
[Symbol]	[Symbol]	Katodová ochrana a anodové uzemnění vodovodu
[Symbol]	[Symbol]	Hlavní odčerpávací zařízení
[Symbol]	[Symbol]	Protipovodňové zařízení - ochranná hráz kolem Rolavy
[Symbol]	[Symbol]	Vodní úkryty podzemních vod
[Symbol]	[Symbol]	Vodní úkryty povrchových vod - vodotěče
[Symbol]	[Symbol]	Povodňová rizika
[Symbol]	[Symbol]	Stupeň povodňového rizika
[Symbol]	[Symbol]	Území ohrožené přiválovými dešti včetně kritického bodu
[Symbol]	[Symbol]	Záplavové území G100
[Symbol]	[Symbol]	Ochranné pásmo přírodních křídových zdrojů lázeňského místa Karlovy Vary II. stupně II.B
[Symbol]	[Symbol]	Ochranné pásmo vodního zdroje - I. stupně
[Symbol]	[Symbol]	Ochranné pásmo vodního zdroje - II. stupně
[Symbol]	[Symbol]	Čistírna odpadních vod
[Symbol]	[Symbol]	Čerpací stanice odpadních vod
[Symbol]	[Symbol]	Odehňovací komora
[Symbol]	[Symbol]	Septik
[Symbol]	[Symbol]	Kanalizace dešťová
[Symbol]	[Symbol]	Kanalizace jednotná
[Symbol]	[Symbol]	Kanalizace splašková

STAV	ZMĚNA	
[Symbol]	[Symbol]	Kanalizační výtlač
[Symbol]	[Symbol]	Ochranné pásmo ČOV
[Symbol]	[Symbol]	Distribuční trafostanice
[Symbol]	[Symbol]	Nadzemní vedení VN
[Symbol]	[Symbol]	Podzemní kabelové vedení VN
[Symbol]	[Symbol]	Nadzemní vedení VVN
[Symbol]	[Symbol]	Ochranné pásmo VN a VVN
[Symbol]	[Symbol]	Stanice anodové a katodové ochrany
[Symbol]	[Symbol]	Regulační stanice plynu
[Symbol]	[Symbol]	Vedení středotlakého plynovodu
[Symbol]	[Symbol]	Vedení vysokotlakého plynovodu
[Symbol]	[Symbol]	Bezpečnostní pásmo vysokotlakého plynovodu
[Symbol]	[Symbol]	Ochranné pásmo vysokotlakého plynovodu
[Symbol]	[Symbol]	Uzemnění plynovodu
[Symbol]	[Symbol]	Ochranné pásmo územnění plynovodu
[Symbol]	[Symbol]	Předávací (výměnková) stanice
[Symbol]	[Symbol]	Teplárna
[Symbol]	[Symbol]	Dálkový teplovod
[Symbol]	[Symbol]	Přímární teplovod
[Symbol]	[Symbol]	Elektronická komunikační zařízení základová stanice
[Symbol]	[Symbol]	Elektronická komunikační zařízení
[Symbol]	[Symbol]	Komunikační vedení místní sítě
[Symbol]	[Symbol]	Komunikační vedení dálkový komunikační kabel
[Symbol]	[Symbol]	Komunikační vedení radorelevové trasy
[Symbol]	[Symbol]	Ochranné pásmo komunikačního vedení

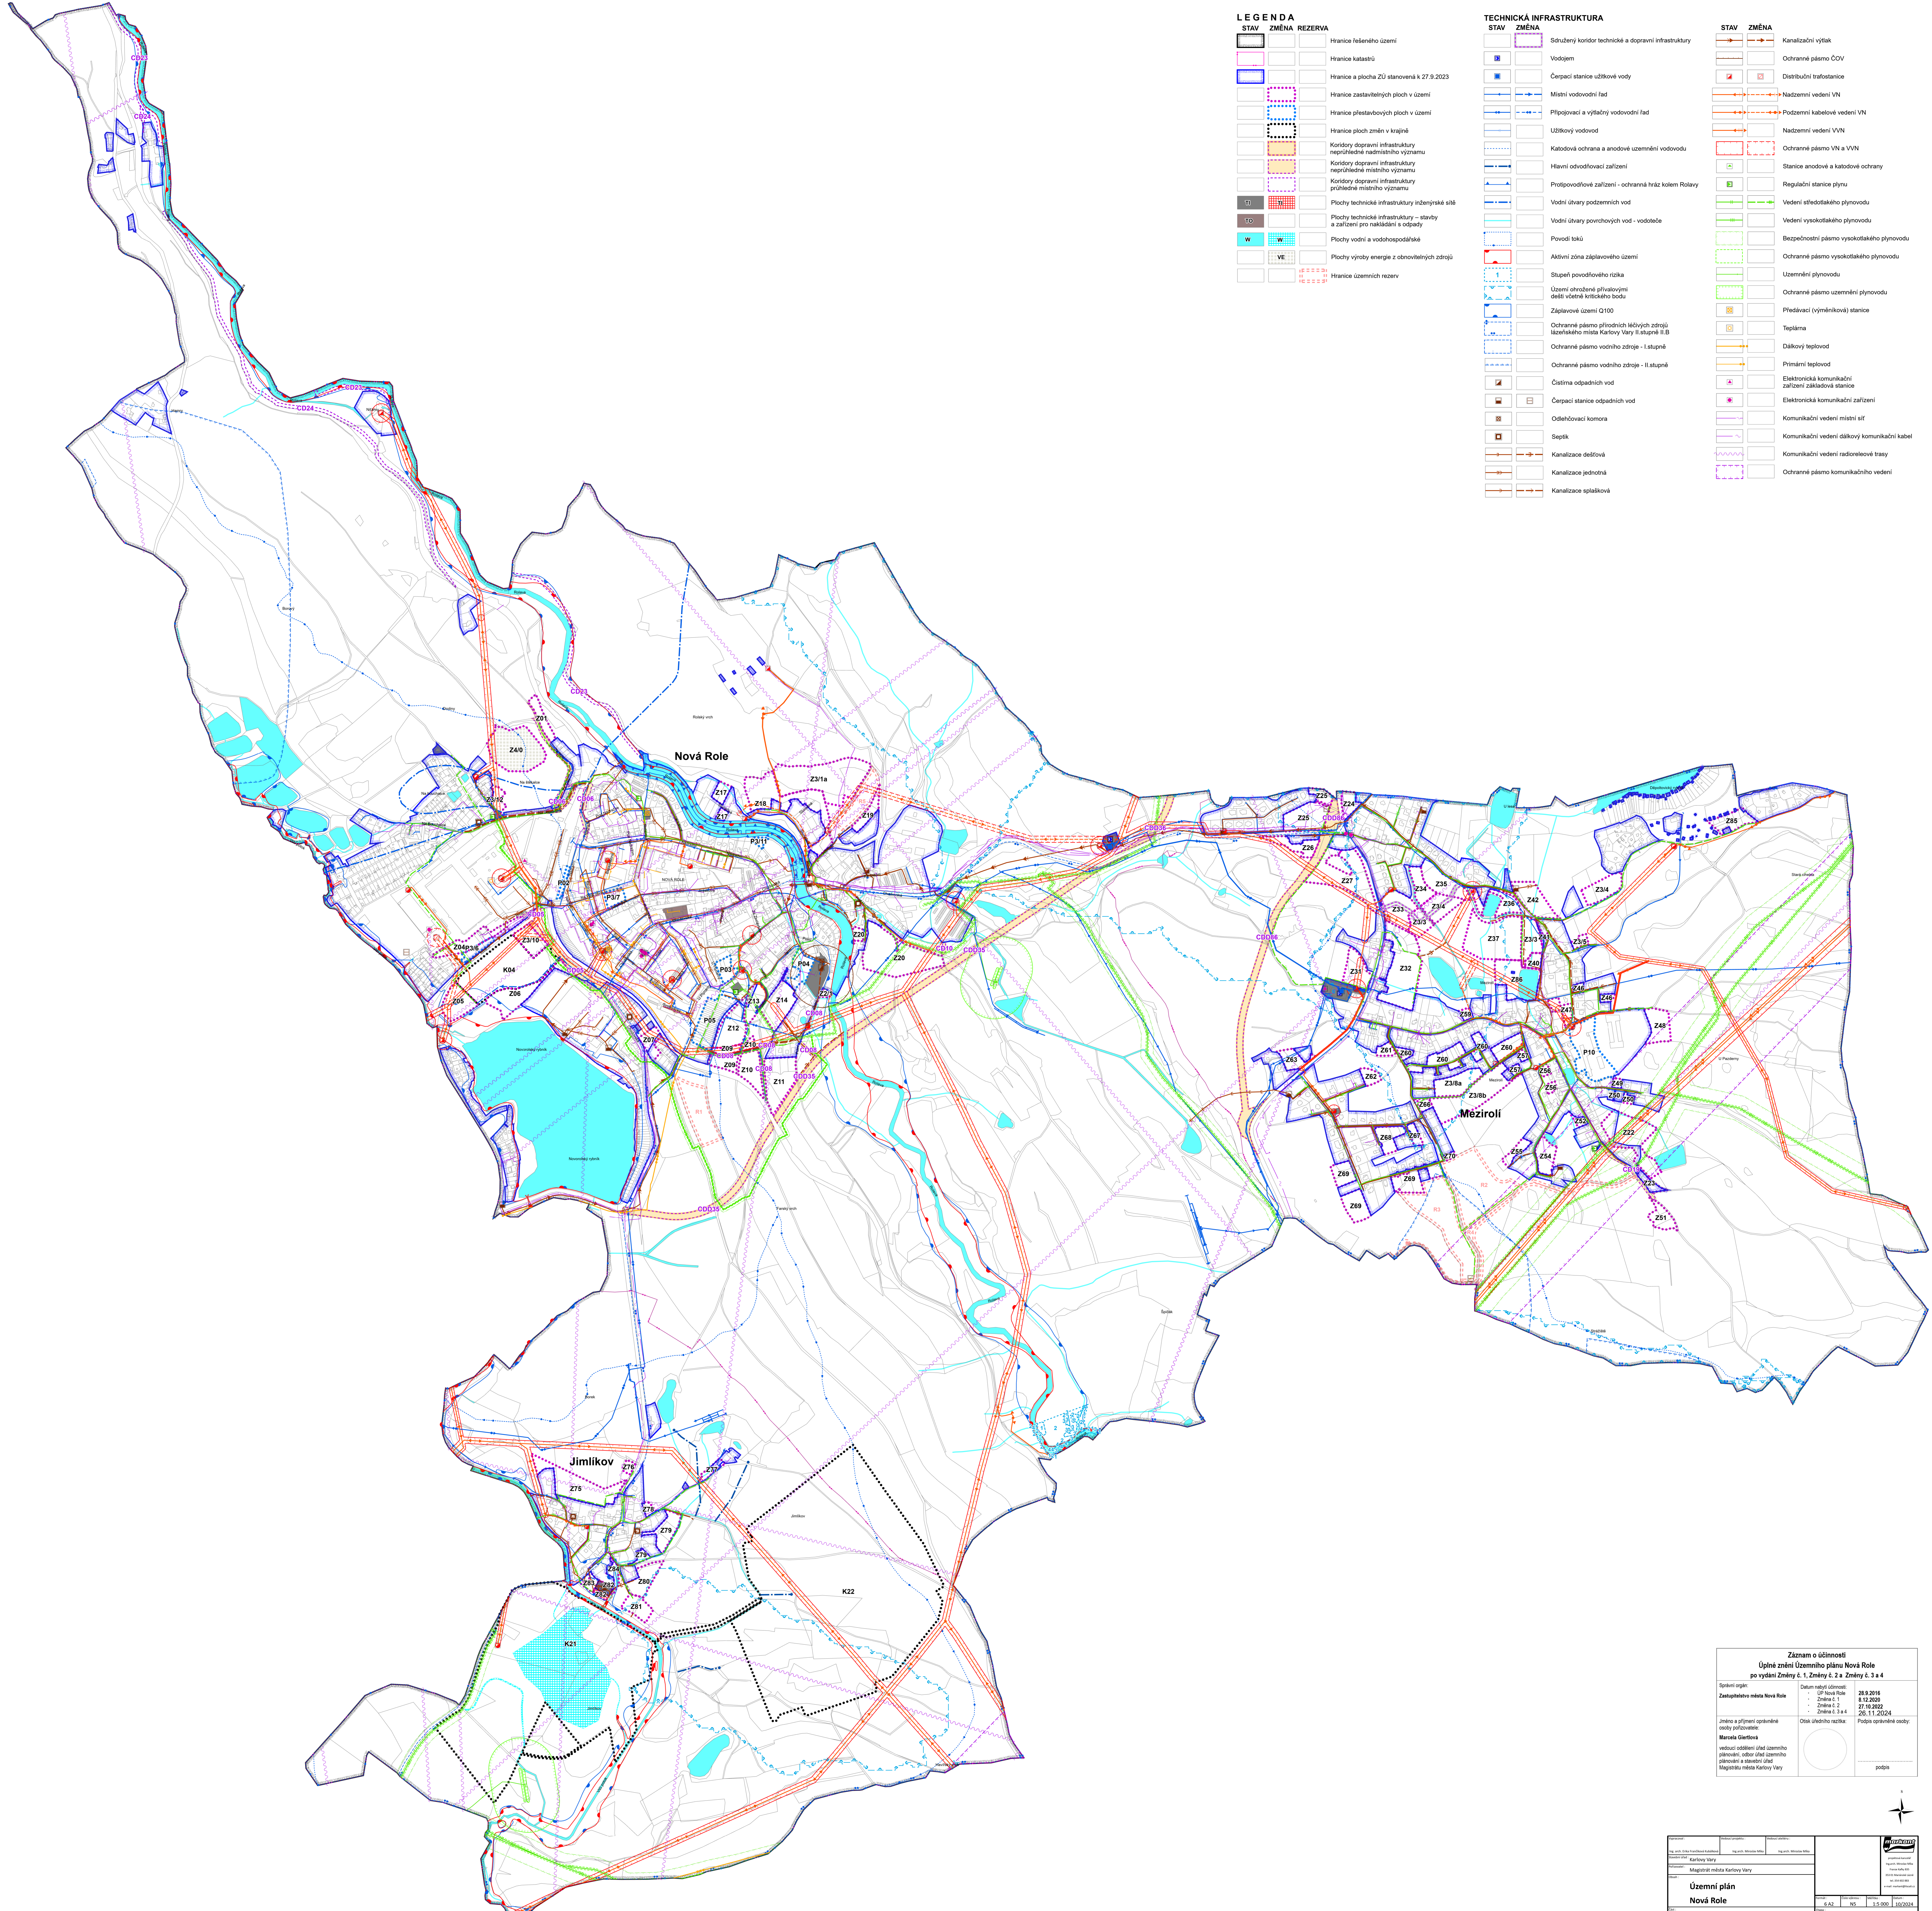

Záznam o účinnosti
 Úplné znění Územního plánu Nová Role
 po vydání Změny č. 1, Změny č. 2 a Změny č. 3 a 4

Špičkový orgán: Zastupitelstvo města Nová Role	Datum návrhu účinnosti: - ÚP Nová Role - Změna č. 1 - Změna č. 2 - Změna č. 3 a 4	26.9.2016 8.12.2016 27.10.2022 25.11.2024
Jméno a příjmení oprávněné osoby předložené: Marek Glediška vedoucí oddělení úřad územního plánování, odbor úřad územního plánování a prostorového řízení Magistrát města Karlovy Vary	Oska úředního razítka: Podpis oprávněné osoby:	

Územní plán
Nová Role

Výběr koncepce veřejné infrastruktury – technická infrastruktura

Účel: změna ÚP po vydání Změny č. 1, 2, 3 a 4

Mapový list: 6.02 NS 1:5.000 30/2024