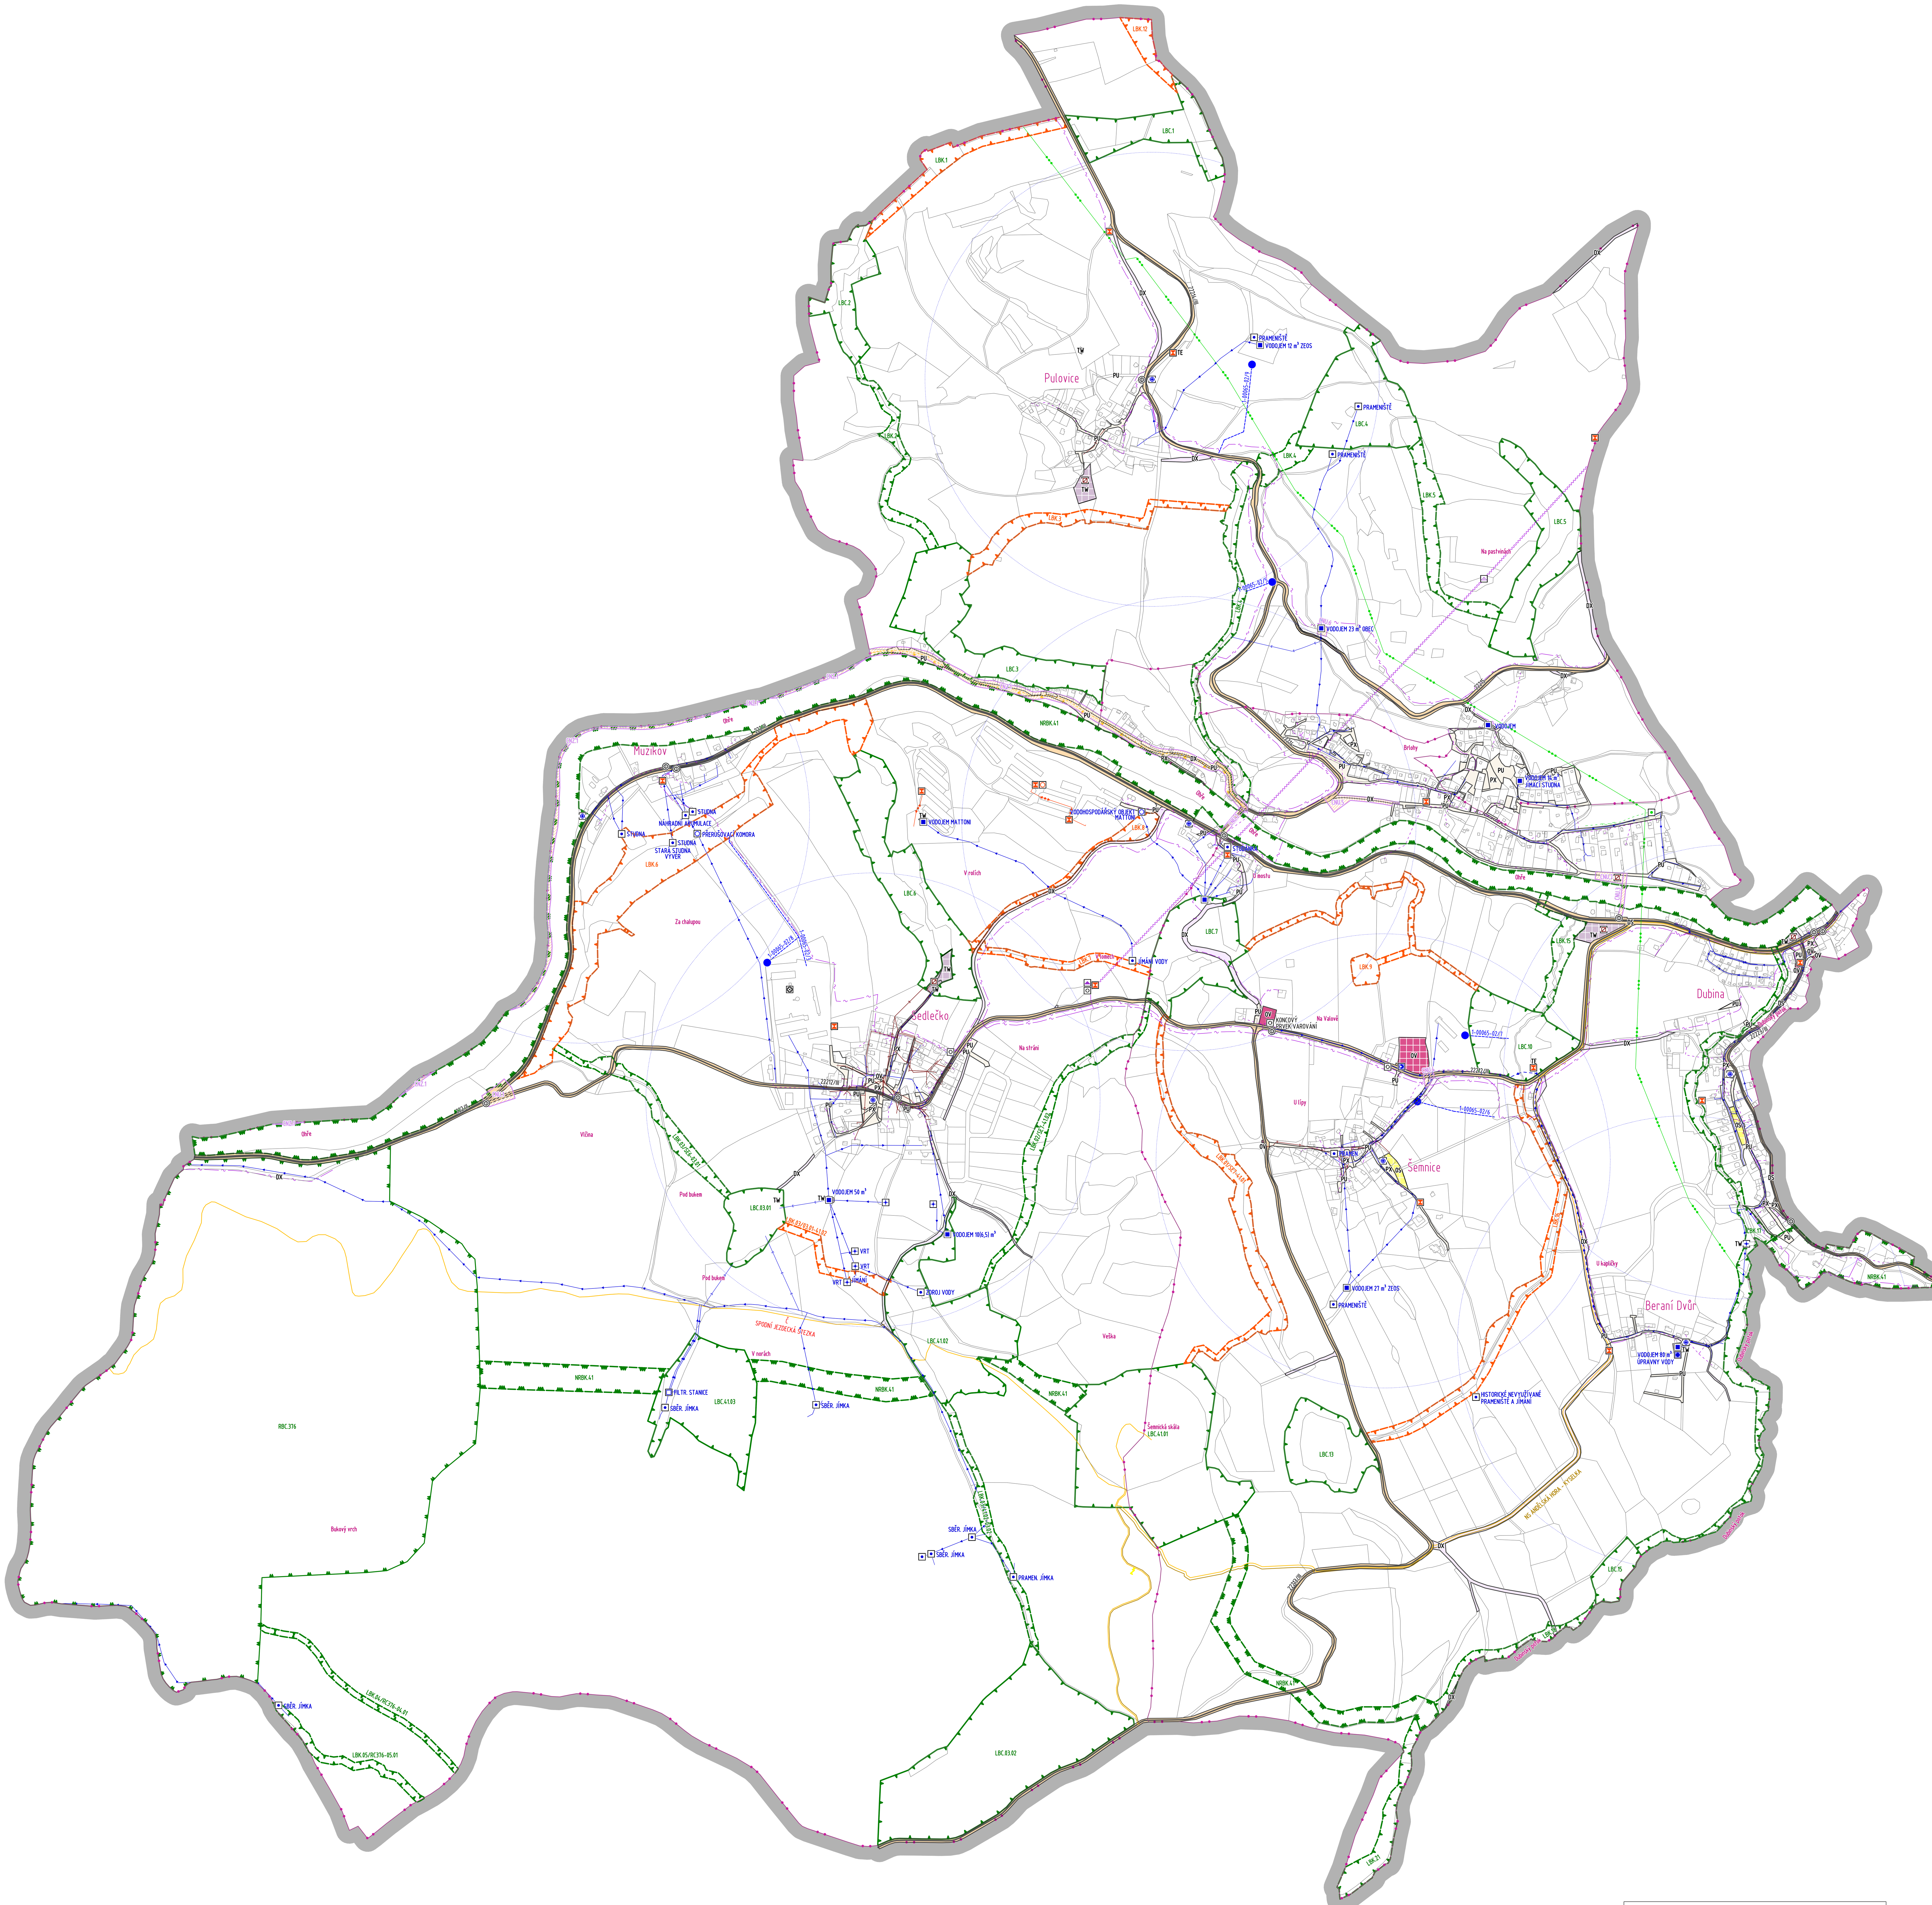

LEGENDA

ŘEŠENÉ ÚZEMÍ		1322,25 ha
HRANICE KATASTRŮ PULOVICE, SEDLEČKO A ŠEMNICE		ICOB 555614

DOPRAVNÍ INFRASTRUKTURA
STABILIZOVANÉ NÁVRHOVÉ

- DS – DOPRAVA SILNIČNÍ
- DX – DOPRAVA JINÁ - ÚČELOVÉ KOMUNIKACE
- KOMUNIKCE II. TŘ.
- KOMUNIKCE III. TŘ.
- CNU. – KORIDOR NAD PLOCHAMI S ROZDÍLNÝM ZPŮSOBEM VYUŽITÍ PRO DOPRAVNÍ INFRASTRUKTURA
- CNZ. – KORIDOR NAD PLOCHAMI S ROZDÍLNÝM ZPŮSOBEM VYUŽITÍ Z NADŘAZENÉ DOKUMENTACE PRO DOPRAVNÍ INFRASTRUKTURA
- ZASTÁVKY VEŘEJNÉ HROMADNÉ DOPRAVY
- CYKLOSTEZKY
- TURISTICKÉ STEZKY
- TURISTICKÉ STEZKY NAUČNÉ

TECHNICKÁ INFRASTRUKTURA

- TW – VODNÍ HOSPODÁŘSTVÍ
- TE – ENERGETIKA
- ČISTÍRNA ODPADNÍCH VOD
- SPLAŠKOVÁ KANALIZACE
- DEŠŤOVÁ KANALIZACE
- HLAVNÍ ODVODŇOVACÍ ZAŘÍZENÍ
- VODOJEM
- ČERPACÍ STANICE VODÁRENSKÁ
- VRT
- ZDROJE PITNÉ VODY
- ÚPRAVNA VODY
- OSTATNÍ VODÁRENSKÉ OBJEKTY
- PODZEMNÍ POŽÁRNÍ NÁDRŽE — ORIENTAČNÍ DOSAH ZDROJE POŽÁRNÍ VODY 600 m
- VODOVODNÍ ŘADY
- VODOVODNÍ PŘEPAD
- FOTOVOLTAICKÁ ELEKTRÁRNA
- TRAFOSTANICE
- NADZEMNÍ VEDENÍ ELEKTRIZAČNÍ SOUSTAVY
- PODZEMNÍ VEDENÍ ELEKTRIZAČNÍ SOUSTAVY
- STANICE ANODOVÉ A KATODOVÉ OCHRANY
- PRODUKTOVOD
- VEDENÍ ANODOVÉ A KATODOVÉ OCHRANY
- NADZEMNÍ KOMUNIKAČNÍ VEDENÍ
- PODZEMNÍ KOMUNIKAČNÍ VEDENÍ
- NEPROVOZOVANÉ KOMUNIKAČNÍ VEDENÍ
- RADIORELEOVÝ PAPRSEK
- KONCOVÝ PRVEK VAROVÁNÍ
- ZAŘÍZENÍ NA ZPRACOVÁNÍ ODPADU

ÚZEMNÍ SYSTÉM EKOLOGICKÉ sTABILITY
STAV NÁVRH

- NRBK – NADREGIONÁLNÍ BIOKORIDOR
- RBC – REGIONÁLNÍ BIOCENTRUM
- LBK – LOKÁLNÍ BIOKORIDOR
- LBC – LOKÁLNÍ BIOCENTRUM

OBČANSKÉ VYBAVENÍ
STABILIZOVANÉ NÁVRHOVÉ

- OV – OBČANSKÉ VYBAVENÍ VEŘEJNÉ
- OS – OBČANSKÉ VYBAVENÍ - SPORT

VEŘEJNÁ PROSTRANSTVÍ

- PU – VEŘEJNÁ PROSTRANSTVÍ VŠEOBECNÁ - MÍSTNÍ KOMUNIKACE
- PX – VEŘEJNÁ PROSTRANSTVÍ JINÁ

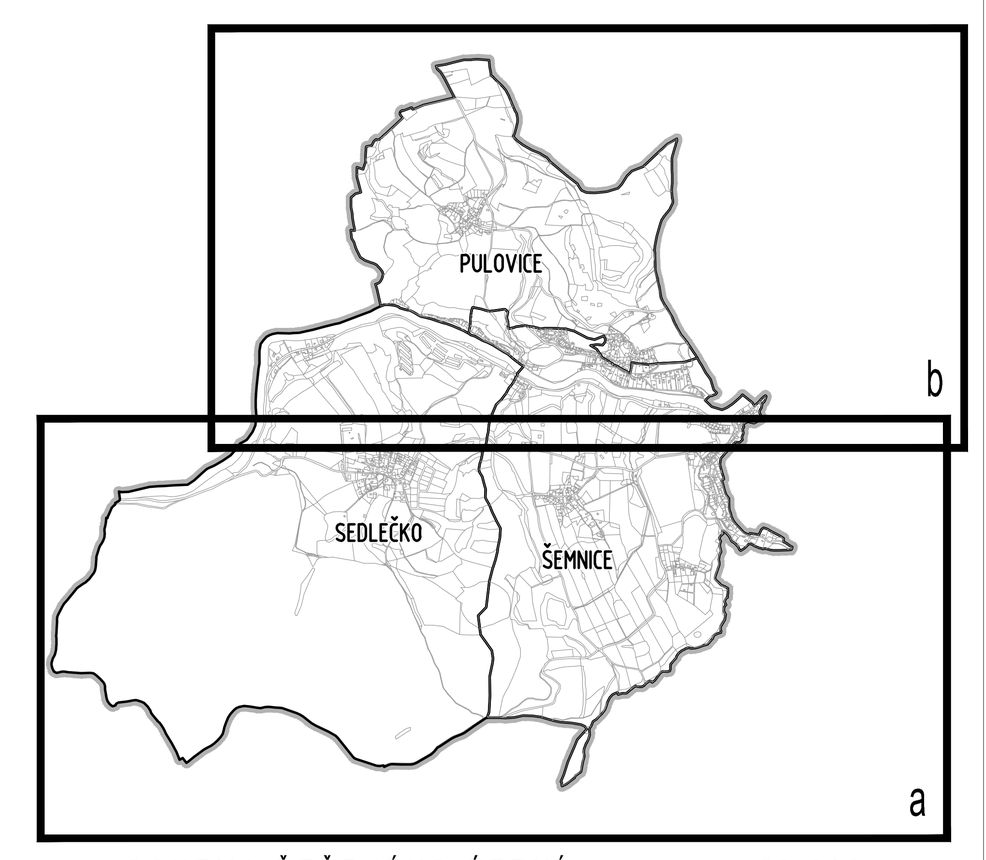

SCHEMA ŘEŠENÉHO ÚZEMÍ 1 : 50 000

Karlovarský kraj

Podepsal Ing. arch. Jan Kosík
Datum: 29/10/2026

ÚZEMNÍ PLÁN ŠEMNICE S PRVKY REGULAČNÍHO PLÁNU JE SPOLUFINANCOVÁN KARLOVARSKÝM KRAJEM

Š E M N I C E

0 50 100 250 500 850 m

Záznam o účinnosti opatření obecné povahy územně plánovací dokumentace (ÚPD)

ÚZEMNÍ PLÁN ŠEMNICE S PRVKY REGULAČNÍHO PLÁNU

Správní orgán:
Zastupitelstvo obce Šemnice

Datum nabytí účinnosti: -

Jméno a příjmení oprávněné úřední osoby pořizovatele:
Marcela Giertlová
Vedoucí oddělení úřadu územního plánování, odboru Úřad územního plánování a stavební úřad Magistrátu města Karlovy Vary

Otisk úředního razítka:

Podpis oprávněné osoby:

podpis

AUTOR	PROJEKTANT	
ing.arch. Jan Kosík Jana Palacha 1121 Mladá Boleslav IČO: 102 30 068 773 663 584 mail: kosjan11@gmail.com	ing.arch. Jan Kosík Jana Palacha 1121 Mladá Boleslav IČO: 102 30 068 773 663 584 mail: kosjan11@gmail.com	NR
KRAJ: Karlovy Vary	POŘIZOVATEL: MM Karlovy Vary - Úřad územního plánování	DATUM: listopad 2026
OBJEDNAVATEL: obec Šemnice		ČÁST: VÝROK
NÁZEV AKCE: NÁVRH ÚZEMNÍHO PLÁNU ŠEMNICE S PRVKY REGULAČNÍHO PLÁNU		MĚŘÍTKO: 1 : 5 000
		ZAK. ČÍSLO: AKCE 01/2024
		FORMÁT: 24 A4
OBSAH VÝKRESU: HLAVNÍ VÝKRES - KONCEPCE VEŘEJNÉ INFRASTRUKTURY		ČÍSLO VÝKRESU: V3 · PARÉ: