


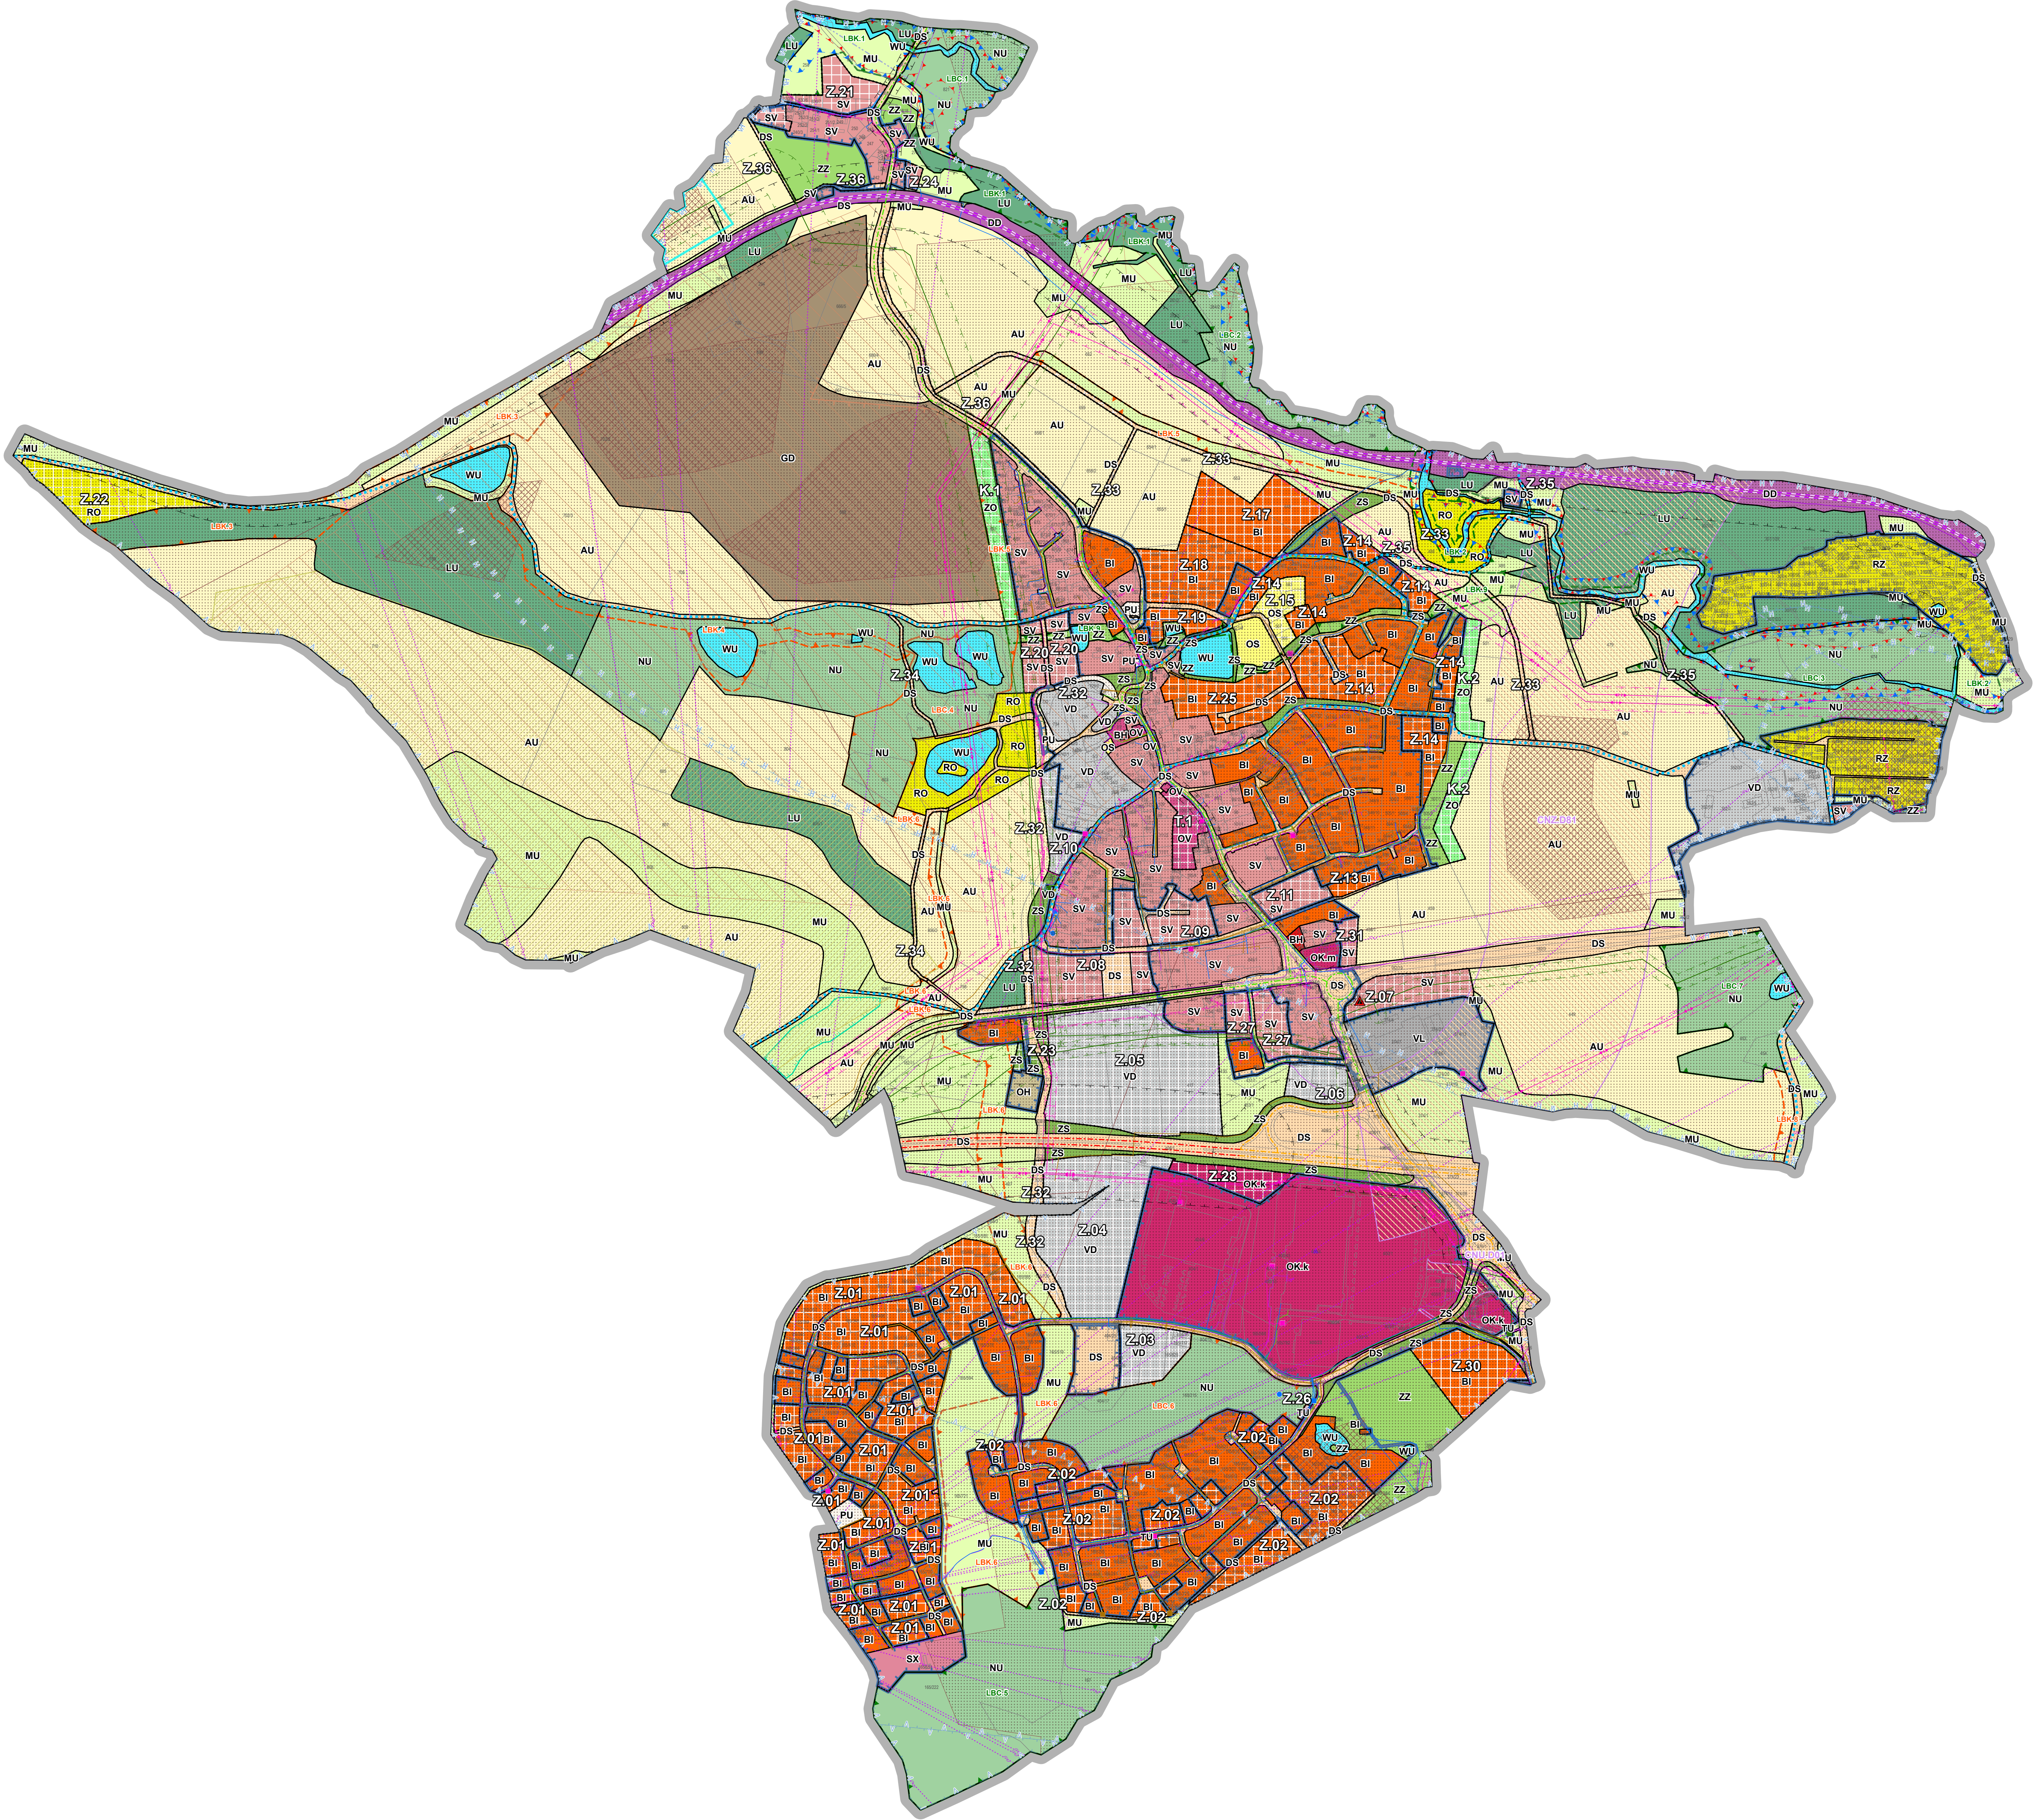

ZÁKLADNÍ ČLENĚNÍ

stav

návrh

popis

hranice řešeného území

zastavěné území

zastavitelná plocha

plocha transformace

plocha změn v krajině

PLOCHY S ROZDÍLNÝM ZPŮSOBEM VYUŽITÍ

stav

návrh

popis

BH

bydlení hromadné

BI

bydlení individuální

SV

smíšené obytné venkovské

ZZ

zeleň zahradní a sadová

VD

výroba drobná a služby

VL

výroba lehká

SK

smíšené obytné jiné

OD

doprava drážní

DS

doprava silniční

OV

občanské vybavení veřejné

OS

občanské vybavení sport

OKm

občanské vybavení komerční - zařízení malá až střední

OKk

občanské vybavení komerční - zařízení plošně rozsáhlá

OH

občanské vybavení hřbitovy

RZ

rekreace v zahradkářských osadách

RO

rekreace na oddychových plochách

PU

veřejný prostor

ZS

zeleň sídelní ostatní

ZO

zeleň ochranná a izolační

TU

technická infrastruktura všeobecná

GD

těžba dobytí a úpravy

WU

vodní a vodohospodářské všeobecné

AU

zemědělské všeobecné

LU

lesní všeobecné

NU

přírodní všeobecné

MU

smíšené krajinné všeobecné

ÚZEMNÍ SYSTÉM EKOLOGICKÉ STABILITY

funkční

nefunkční

popis

LBK

lokální biokoridor

LBC

lokální biocentrum

IP

interakční prvek

DOPRAVNÍ INFRASTRUKTURA

stav

návrh

popis

CNU

koridor nad plochami s rozdílným způsobem využití vymezený územním plánem

CNZ

koridor nad plochami s rozdílným způsobem využití z nadřazené dokumentace

dálnice

silnice I. třídy

silnice III. třídy

železnice

ochranné pásmo silnice nebo železnice

ochrana letiště - výšková hladina

ochrana letiště - hluková hladina

osa vztelové a přistávací dráhy

pěší a cyklistické stezky a trasy

TECHNICKÁ INFRASTRUKTURA

stav

návrh

popis

ZASOBOVÁNÍ PLYNEM

středotlaký a nízkotlaký plynovod

vysokotlaký plynovod

regulační stanice plynovodu

katodová ochrana plynovodu

automatická tlaková stanice

bezpečnostní pásmo plynovodu

ZASOBOVÁNÍ VODOU

vodovodní řad včetně přípojek

vodovodní řad užitkové vody

vodojem

čerpací stanice

ODKANALIZOVÁNÍ

kanalizace

čerpací stanice odpadních vod

ZASOBOVÁNÍ ELEKTRICKOU ENERGIÍ

kabeľové vedení vysokého napětí

nadzemní vedení vysokého napětí

vedení velmi vysokého napětí

trafostanice

ochranné pásmo elektrického vedení a trafostanice

SÍTĚ ELEKTRONICKÝCH KOMUNIKACÍ

telekomunikační zařízení

telekomunikační vedení

radiový směrový spoj

GEOLOGIE A VODNÍ REŽIM

stav

návrh

popis

dobyvací prostor

chráněné ložiskové území

výhradní ložiska nerostných surovin - bilancovaná

výsypka

staré důlní dílo

poddolované území

aktivní zóna záplavového území

záplavové území Q100

ZVLÁŠTNÍ ZÁJMY MINISTERSTVA OBRANY

Do správního území obce Jenišov zasahuje vymezené území Ministerstva obrany:

- koridor RR směrů (zájmové území pro nadzemní stavby)

- zájmové území mikrovlnného spoje (elektronické komunikační zařízení včetně ochranného pásma)

- celé správní území (je zájmovým územím Ministerstva obrany z hlediska povolování vyjmenovaných druhů staveb)

ZÁZNAM O ÚČINNOSTI

vydávající správní orgán: Zastupitelstvo obce Jenišov

datum nabytí účinnosti:

pořizovatel: Obecní úřad Jenišov

oprávněná osoba pořizovatele: Ing. Jan Šima

ÚZEMNÍ PLÁN JENÍŠOV

6. KOORDINAČNÍ VÝKRES

NÁVRH PRO VYDÁNÍ 09/2026

ZHOTOVITEL

Studio MAP s.r.o.

Ing. Lenka Šimová, č. autorizace 05624

MĚŘÍTKO

1:5 000

PŘÍLOHA ČÍSLO

2