


JENIŠOV

územní plán sídelního útvaru

úplné znění po změně č. 1/2016

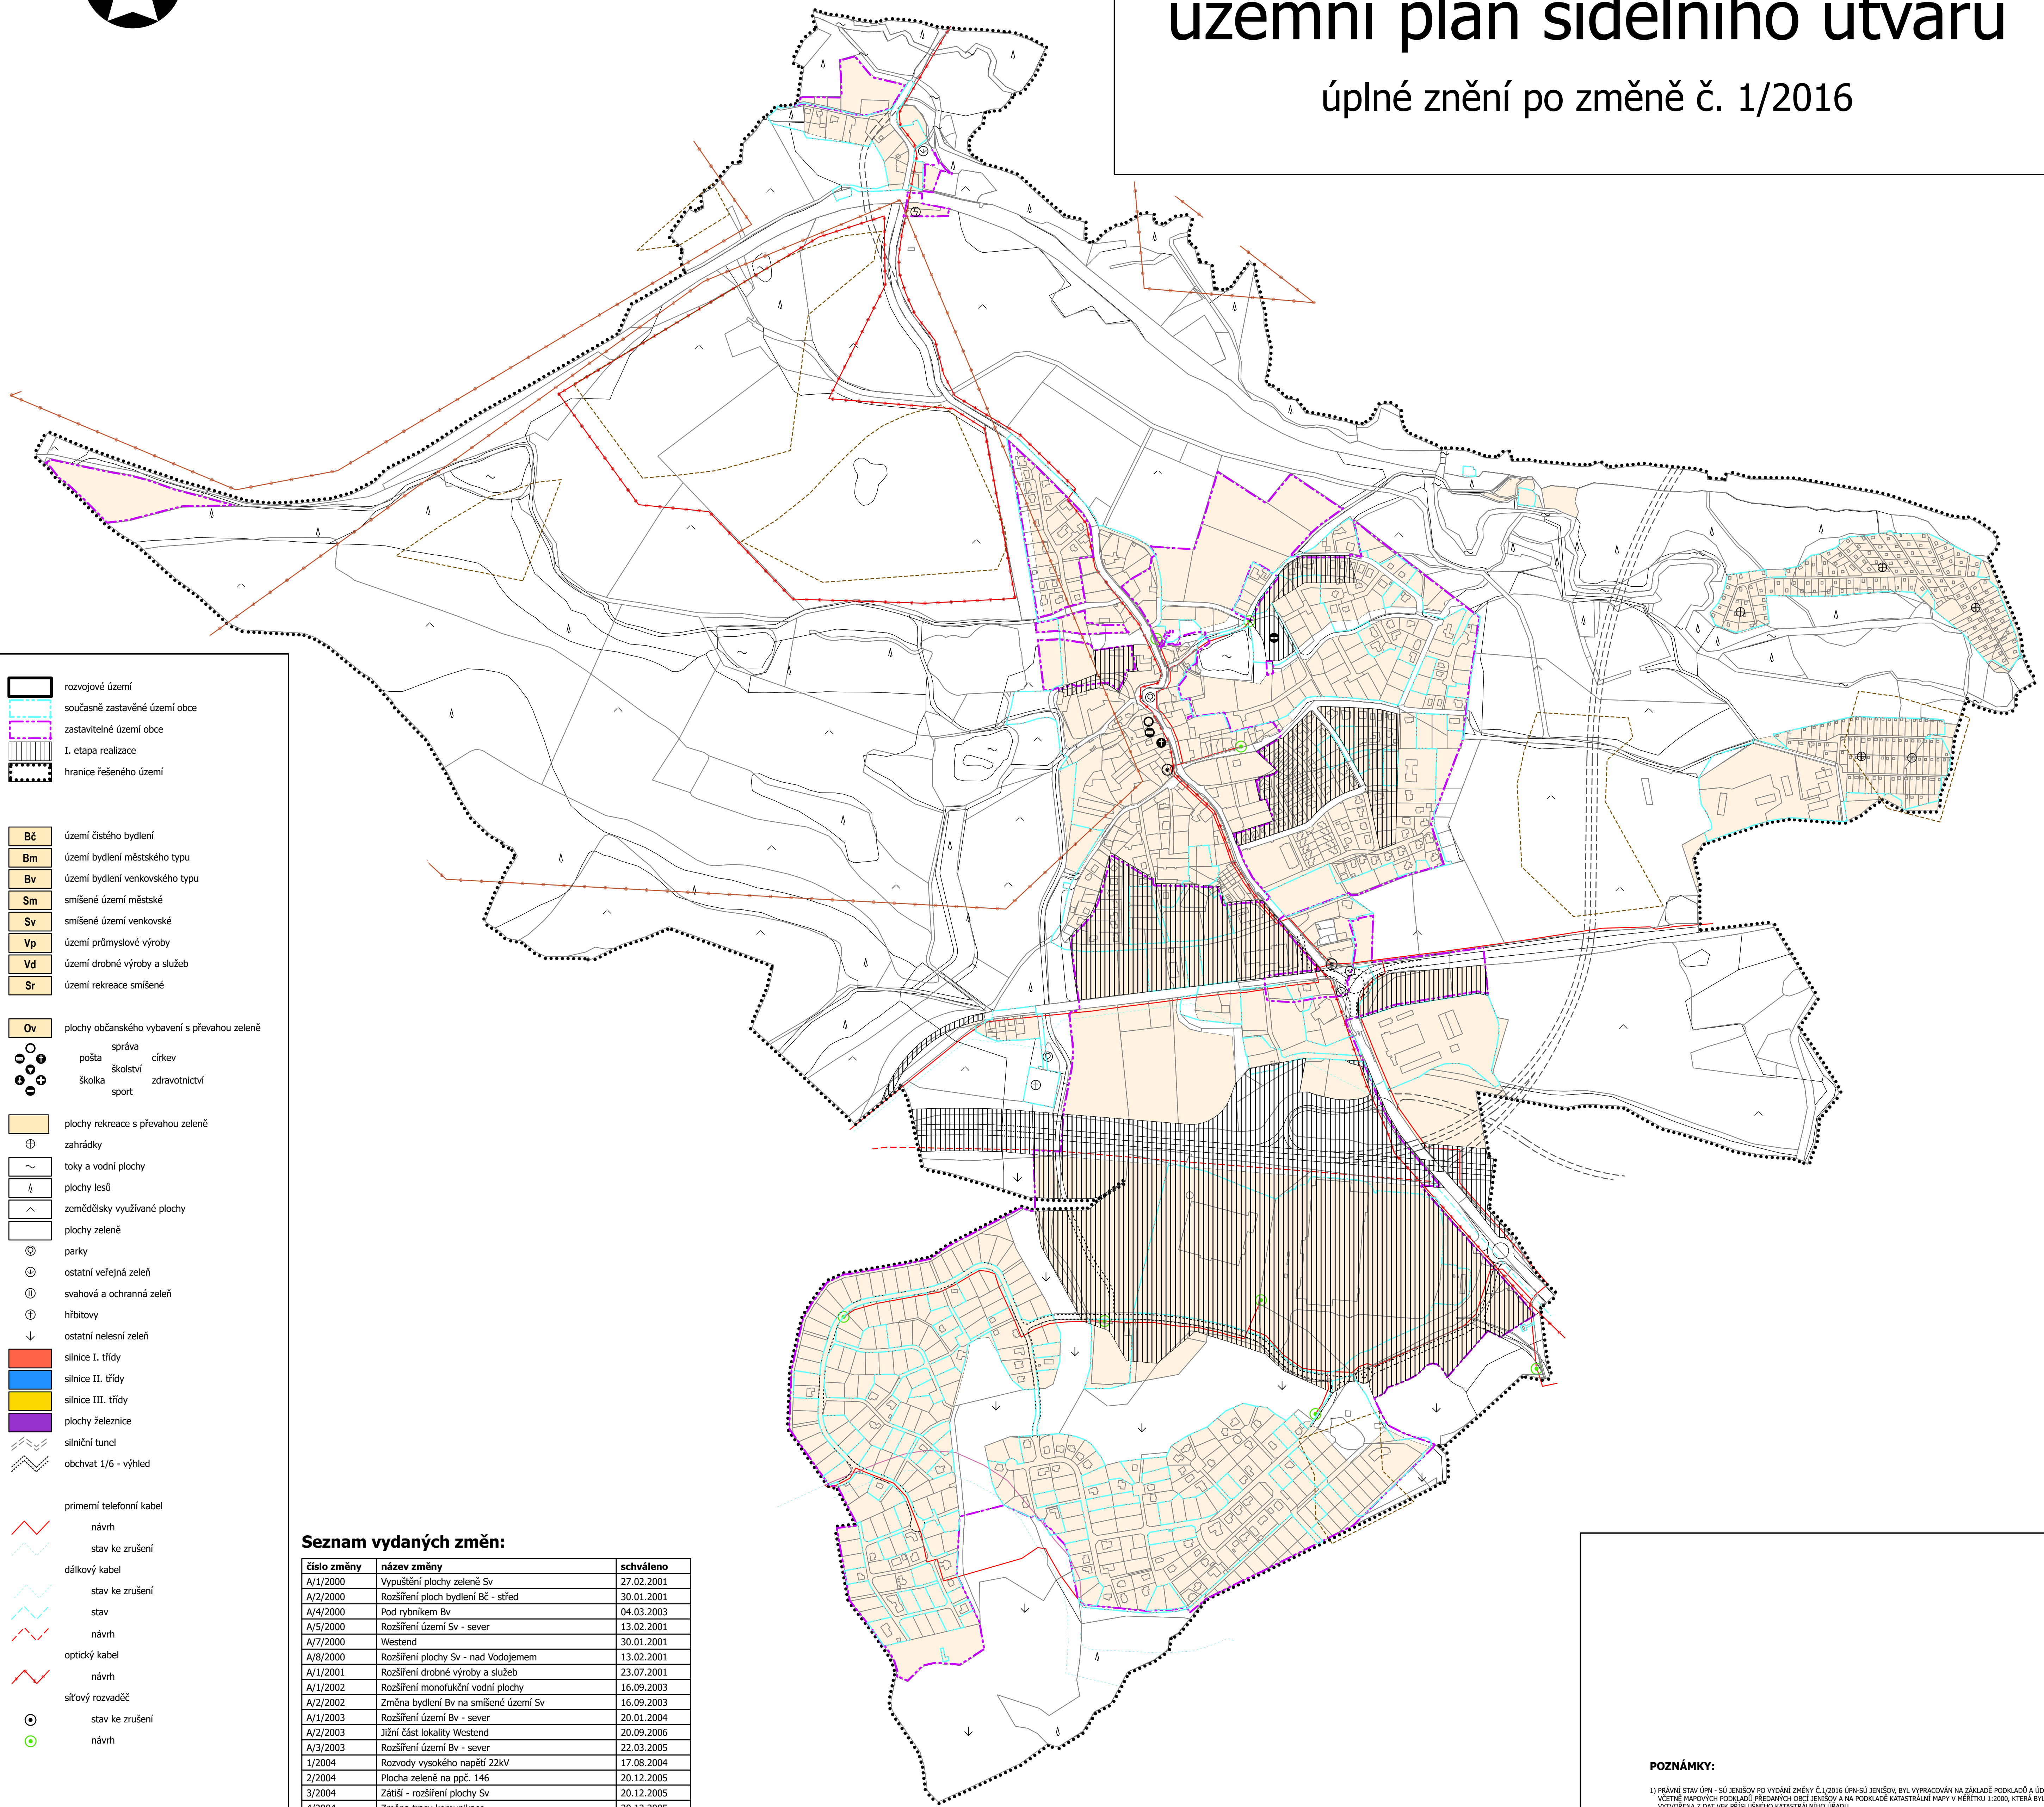

- rozvojové území
- současně zastavěné území obce
- zastavitelné území obce
- I. etapa realizace
- hranice řešeného území

- Bc** území čistého bydlení
- Bm** území bydlení městského typu
- Bv** území bydlení venkovského typu
- Sm** smíšené území městské
- Sv** smíšené území venkovské
- Vp** území průmyslové výroby
- Vd** území drobné výroby a služeb
- Sr** území rekreace smíšené

- Ov** plochy občanského vybavení s převahou zeleně
- pošta
- školství
- církev
- zdravotnictví
- sport

- plochy rekreace s převahou zeleně
- zahrádky
- toky a vodní plochy
- plochy lesů
- zemědělsky využívané plochy
- plochy zeleně
- parky
- ostatní veřejná zeleň
- svahová a ochranná zeleň
- hřbitovy
- ostatní nelesní zeleň

- silnice I. třídy
- silnice II. třídy
- silnice III. třídy
- plochy železnice
- silniční tunel
- obchvat 1/6 - výhled

- primární telefonní kabel
- návrh
- stav ke zrušení
- dálkový kabel
- stav ke zrušení
- stav
- návrh
- optický kabel
- návrh
- návrh
- síťový rozvaděč
- stav ke zrušení
- návrh

Seznam vydaných změn:

číslo změny	název změny	schváleno
A/1/2000	Vypuštění plochy zeleně Sv	27.02.2001
A/2/2000	Rozšíření ploch bydlení Bc - střed	30.01.2001
A/4/2000	Pod rybníkem Bv	04.03.2003
A/5/2000	Rozšíření území Sv - sever	13.02.2001
A/7/2000	Westend	30.01.2001
A/8/2000	Rozšíření plochy Sv - nad Vodojemem	13.02.2001
A/1/2001	Rozšíření drobné výroby a služeb	23.07.2001
A/1/2002	Rozšíření multifunkční vodní plochy	16.09.2003
A/2/2002	Změna bydlení Bv na smíšené území Sv	16.09.2003
A/1/2003	Rozšíření území Bv - sever	20.01.2004
A/2/2003	Jižní část lokality Westend	20.09.2006
A/3/2003	Rozšíření území Bv - sever	22.03.2005
1/2004	Rozvody vysokého napětí 22kV	17.08.2004
2/2004	Plocha zeleně na ppč. 146	20.12.2005
3/2004	Zátíší - rozšíření plochy Sv	20.12.2005
4/2004	Změna trasy komunikace	20.12.2005
1/2005	Jenišov - 7. etapa	22.08.2006
1/2007/1	Jenišov změna na polní cestu C29	20.10.2009
1/2007/3	Změna na území průmyslové výroby - Vp	20.10.2009
1/2007/4	Změna na účelovou komunikaci	20.10.2009
1/2007/5	Změna na cyklostezku	20.10.2009
1/2007/6	Změna na cyklostezku	20.10.2009
1/2007/7	Změna na polní cestu	20.10.2009
1/2007/9	Změna na polní cestu	20.10.2009
1/2007/10	Změna na specifické území rekreace - Sr	26.06.2008
4/2009	Území průmyslové výroby (Vp)	07.04.2011
1/2015	Cyklostezka a výt. kanalizace Zátíší - Jenišov	19.09.2017
1/2016	Pod Rohem - změna funkčního využití území u MAKRA	01.03.2022

POZNÁMKY:

- 1) PRÁVNÍ STAV ÚPN - SÚ JENIŠOV PO VYDÁNÍ ZMĚNY Č. 1/2016 ÚPN-SÚ JENIŠOV BYL VYPRACOVÁN NA ZÁKLADĚ PODKLADŮ A ÚDAJŮ VČETNĚ MĚŘIVÝCH PODKLADŮ PŘEDANÝCH ÚPČ JENIŠOV A NA PODKLADĚ KATASTRÁLNÍ MAPY V MĚŘÍTKU 1:2000, KTERÁ BYLA VYTVOŘENA Z DAT VTK PŘÍSLUŠNÉHO KATASTRÁLNÍHO ÚŘADU.
- 2) ZÁŘEKŠ KORDINACE A TECHNICKÝCH SÍTÍ DOPRAVNÍ A TECHNICKÉ INFRASTRUKTURY JE INFORMATIVNÍ A VYSTUHUJE ZÁKLADNÍ KONCEPCI DOPRAVNÍ A TECHNICKÉ INFRASTRUKTURY.
- 3) PŘESNOST A PODROBNOST ZÁŘEKŠU JEVŮ V ÚPN-SÚ JENIŠOV 1:5000 AŽ 1:10000 TISÍCINÝCH VÝKRESŮ GRAFICKE ČÁSTI ÚPN-SÚ.
- 4) V PŘÍPADĚ NEJASNOSTI, NEBO ROZPORU PLATÍ DOKUMENTACE VYDÁVANÉ ÚPN-SÚ JENIŠOV, VČETNĚ NÁSLEDÝCH ZMĚN. VIZ. SAMOSTATNÝ SEZNAM.

ÚZEMNÍ PLÁN SÍDELNÍHO ÚTVARU JENIŠOV

pořizovatel	Obecní úřad Jenišov, zastoupení oprávněnou osobou, podle §24 stavebního zákona	zak. číslo	1/2019
zpracovatel	Petr Šandera, Poděbradova 1091, 357 35 Chodov	datum	3/2022
PLÁN VYUŽITÍ ÚZEMÍ		číslo	1:5000
projektant změny	Ing. Arch. Jaroslav Jelinek, Ing. Arch. Bredler, Ing. Arch. Petr Martinek, Ing. Arch. Ivan Šros, Ing. Arch. Břetislav Kubiček	měřítko	1:5000
kontroloval	Petr Šandera, Poděbradova 1091, 357 35 Chodov	číslo výkresu	8