


# KOORDINAČNÍ SITUACE - VARIANTA A M 1:500

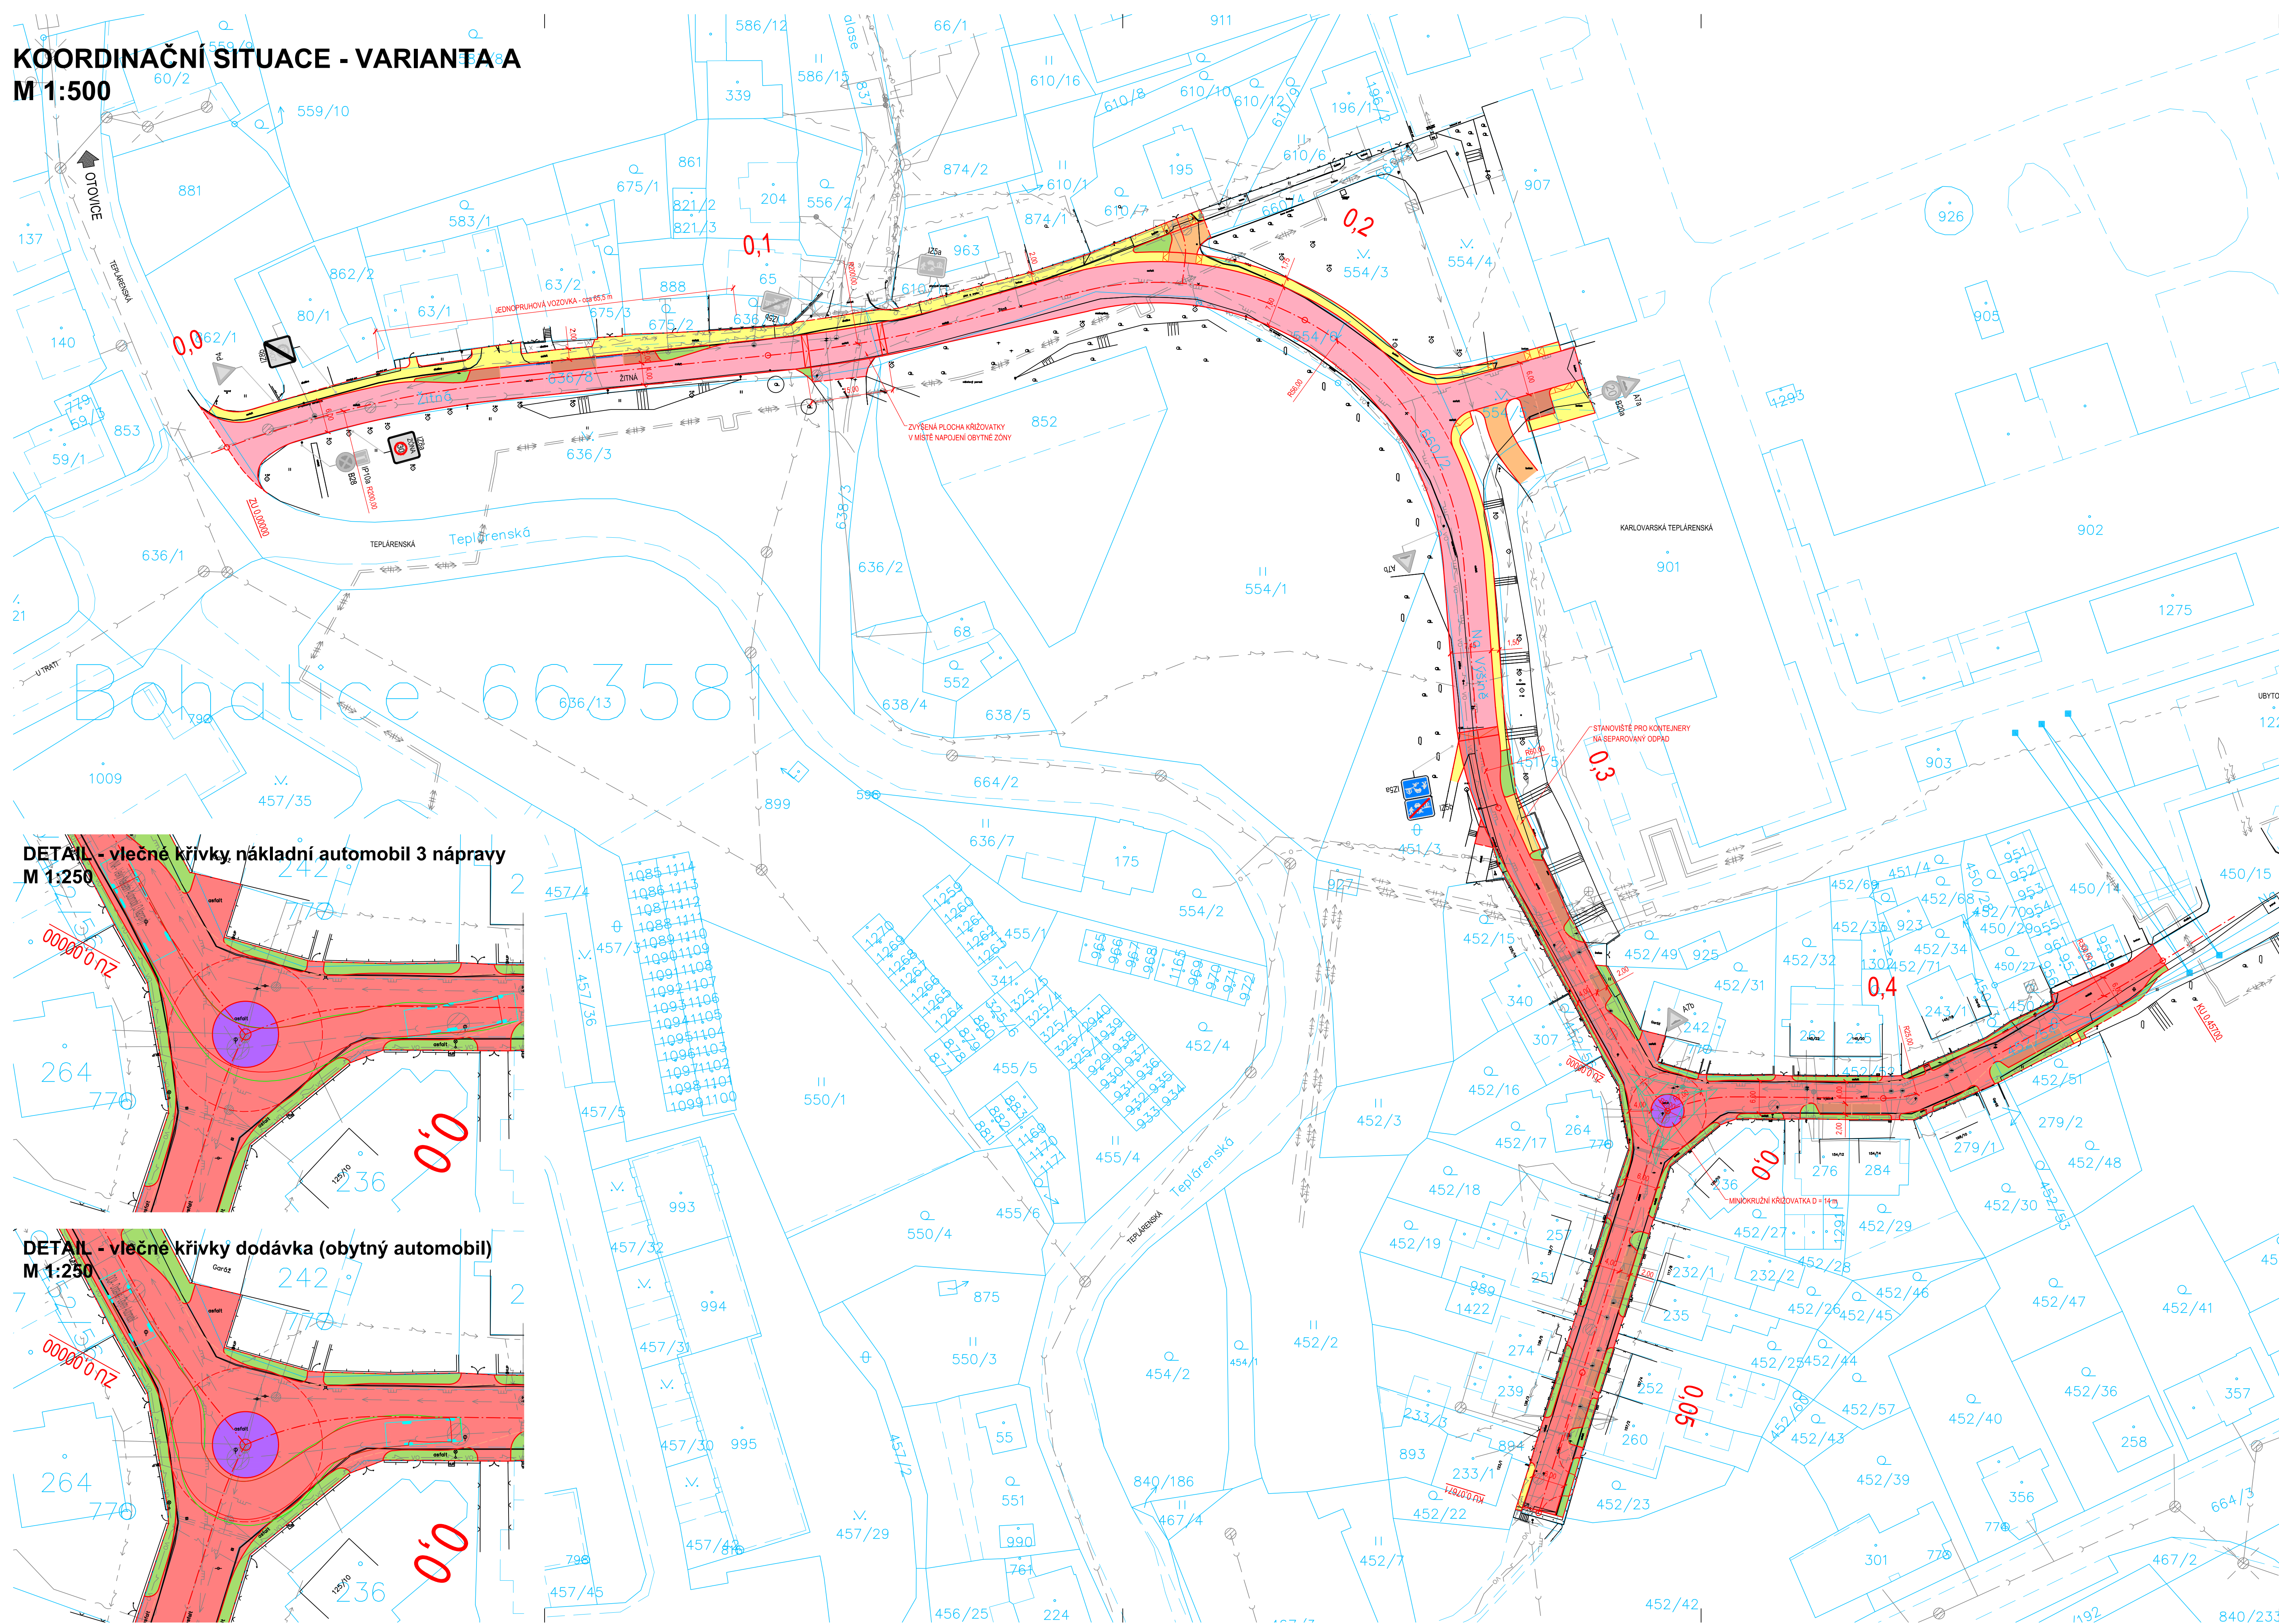

## LEGENDA PLOCH:


- OBYTNÁ ZÓNA
- VOZOVKA
- PRSTENEC OKRUŽNÍ KŽIROVATKY
- PARKOVACÍ STÁNÍ
- CHODNÍK
- VJEZD - ZESÍLENÁ KONSTRUKCE
- PLOCHA PRO KONTEJNERY
- ZELEŇ

## LEGENDA STÁVAJÍCÍCH SÍTÍ:


- KANALIZACE JEDNOTNÁ
- VODOVODNÍ POTRUBÍ
- PLYNOVODNÍ POTRUBÍ NTL (POZEMNÍ)
- PLYNOVODNÍ POTRUBÍ STL (POZEMNÍ)
- PLYNOVODNÍ POTRUBÍ VTL (POZEMNÍ)
- HORKOVOD (NADZEMNÍ)
- HORKOVOD (POZEMNÍ)
- SILOVÉ VEDENÍ NN (NADZEMNÍ)
- SILOVÉ VEDENÍ NN (POZEMNÍ)
- SILOVÉ VEDENÍ VN (NADZEMNÍ)
- SILOVÉ VEDENÍ VN (POZEMNÍ)
- SILOVÉ VEDENÍ NN (POZEMNÍ)
- CIZÍ
- SILOVÉ VEDENÍ NN (POZEMNÍ)
- CETN
- SILOVÉ VEDENÍ NN (POZEMNÍ)
- GASNET
- VEŘEJNÉ OSVĚTLENÍ (POZEMNÍ)
- SDĚLOVACÍ VEDENÍ METALICKÉ (NADZEMNÍ)
- SDĚLOVACÍ VEDENÍ METALICKÉ (POZEMNÍ)
- SDĚLOVACÍ VEDENÍ OPTICKÉ
- SDĚLOVACÍ VEDENÍ NEPROVOZOVANÉ
- SDĚLOVACÍ VEDENÍ (SOUBĚH S VEDENÍM VN)
- ČEZ DISTRIBUCE
- CHRÁŇKA (BEZ ROZLIŠENÍ)

**UPOZORNĚNÍ!**  
ZÁKRESY PODZEMNÍCH ZAŘÍZENÍ JSOU POUZE ORIENTAČNÍ A NESLŮŽÍ JAKO VYTÝČOVACÍ VÝKRES! PŘED ZAHLAŠENÍM STAVEBNÍCH PRACÍ JE NUTNO U SPRÁVCŮ ZAJISTIT JEJICH VYTÝČENÍ!

### DETAIL - vlečné křivky nákladní automobil 3 nápravy M 1:250

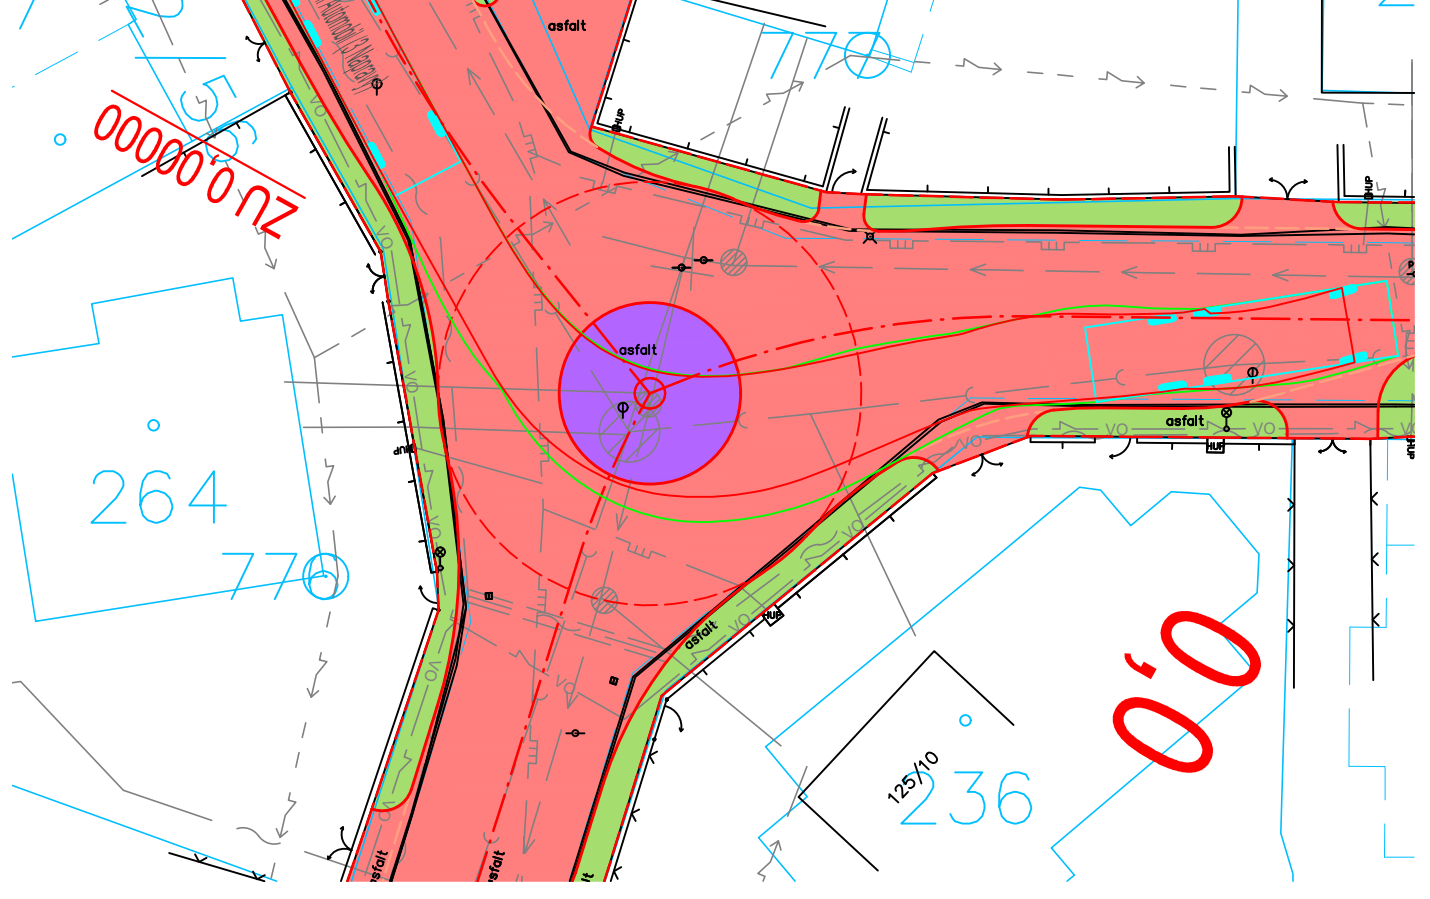

### DETAIL - vlečné křivky dodávka (obytný automobil) M 1:250

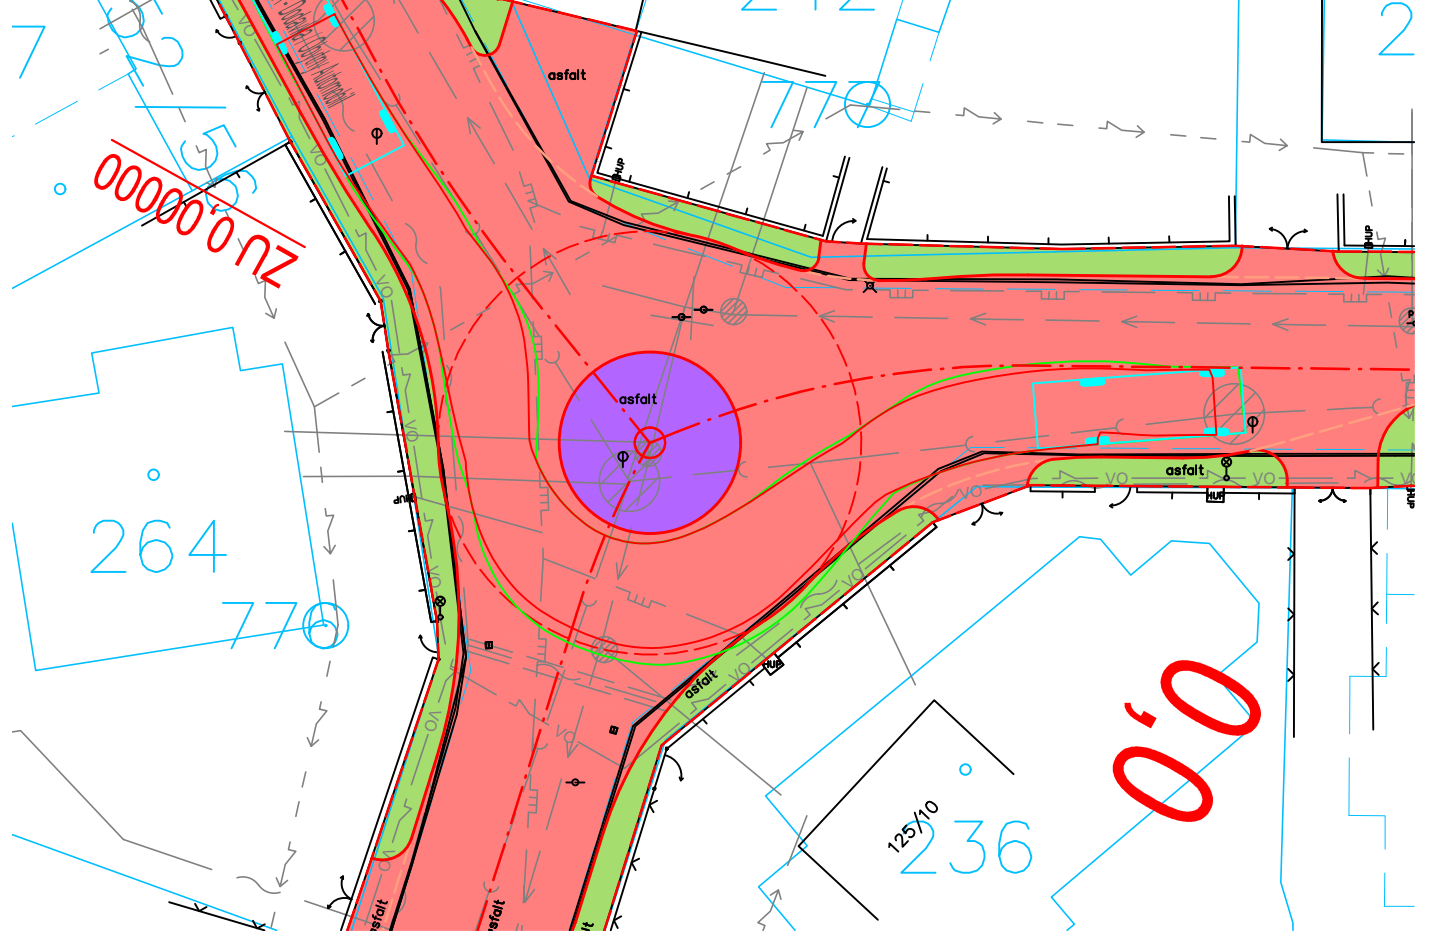

Souřadný systém: S - JTSK  
Výškový systém: Balt p.v.

<b>Karlovy Vary, MK Na Výšině</b>			
Objednatel		Zhotovitel	
<b>STATUTÁRNÍ MĚSTO KARLOVY VARY</b> MOSKOVSKÁ 2035/21, KARLOVY VARY, 361 20		<b>ING. TOMÁŠ ŠTEMBERA PETRÁŘ</b> Vilémova 1305/7, 360 00 Píseň	
HIP		Zak. číslo	22DS002
Vypracoval		Datum	08/2022
Zodp. projektant		Stupeň	STUDIE
Část dokumentace		Formát	594 x 1050
<b>B. VÝKRESY</b>		Měřítko	1:500
		Č. přílohy	Paré
Příloha		<b>B.2a</b>	
<b>KOORDINAČNÍ SITUACE - VARIANTA A</b>			