
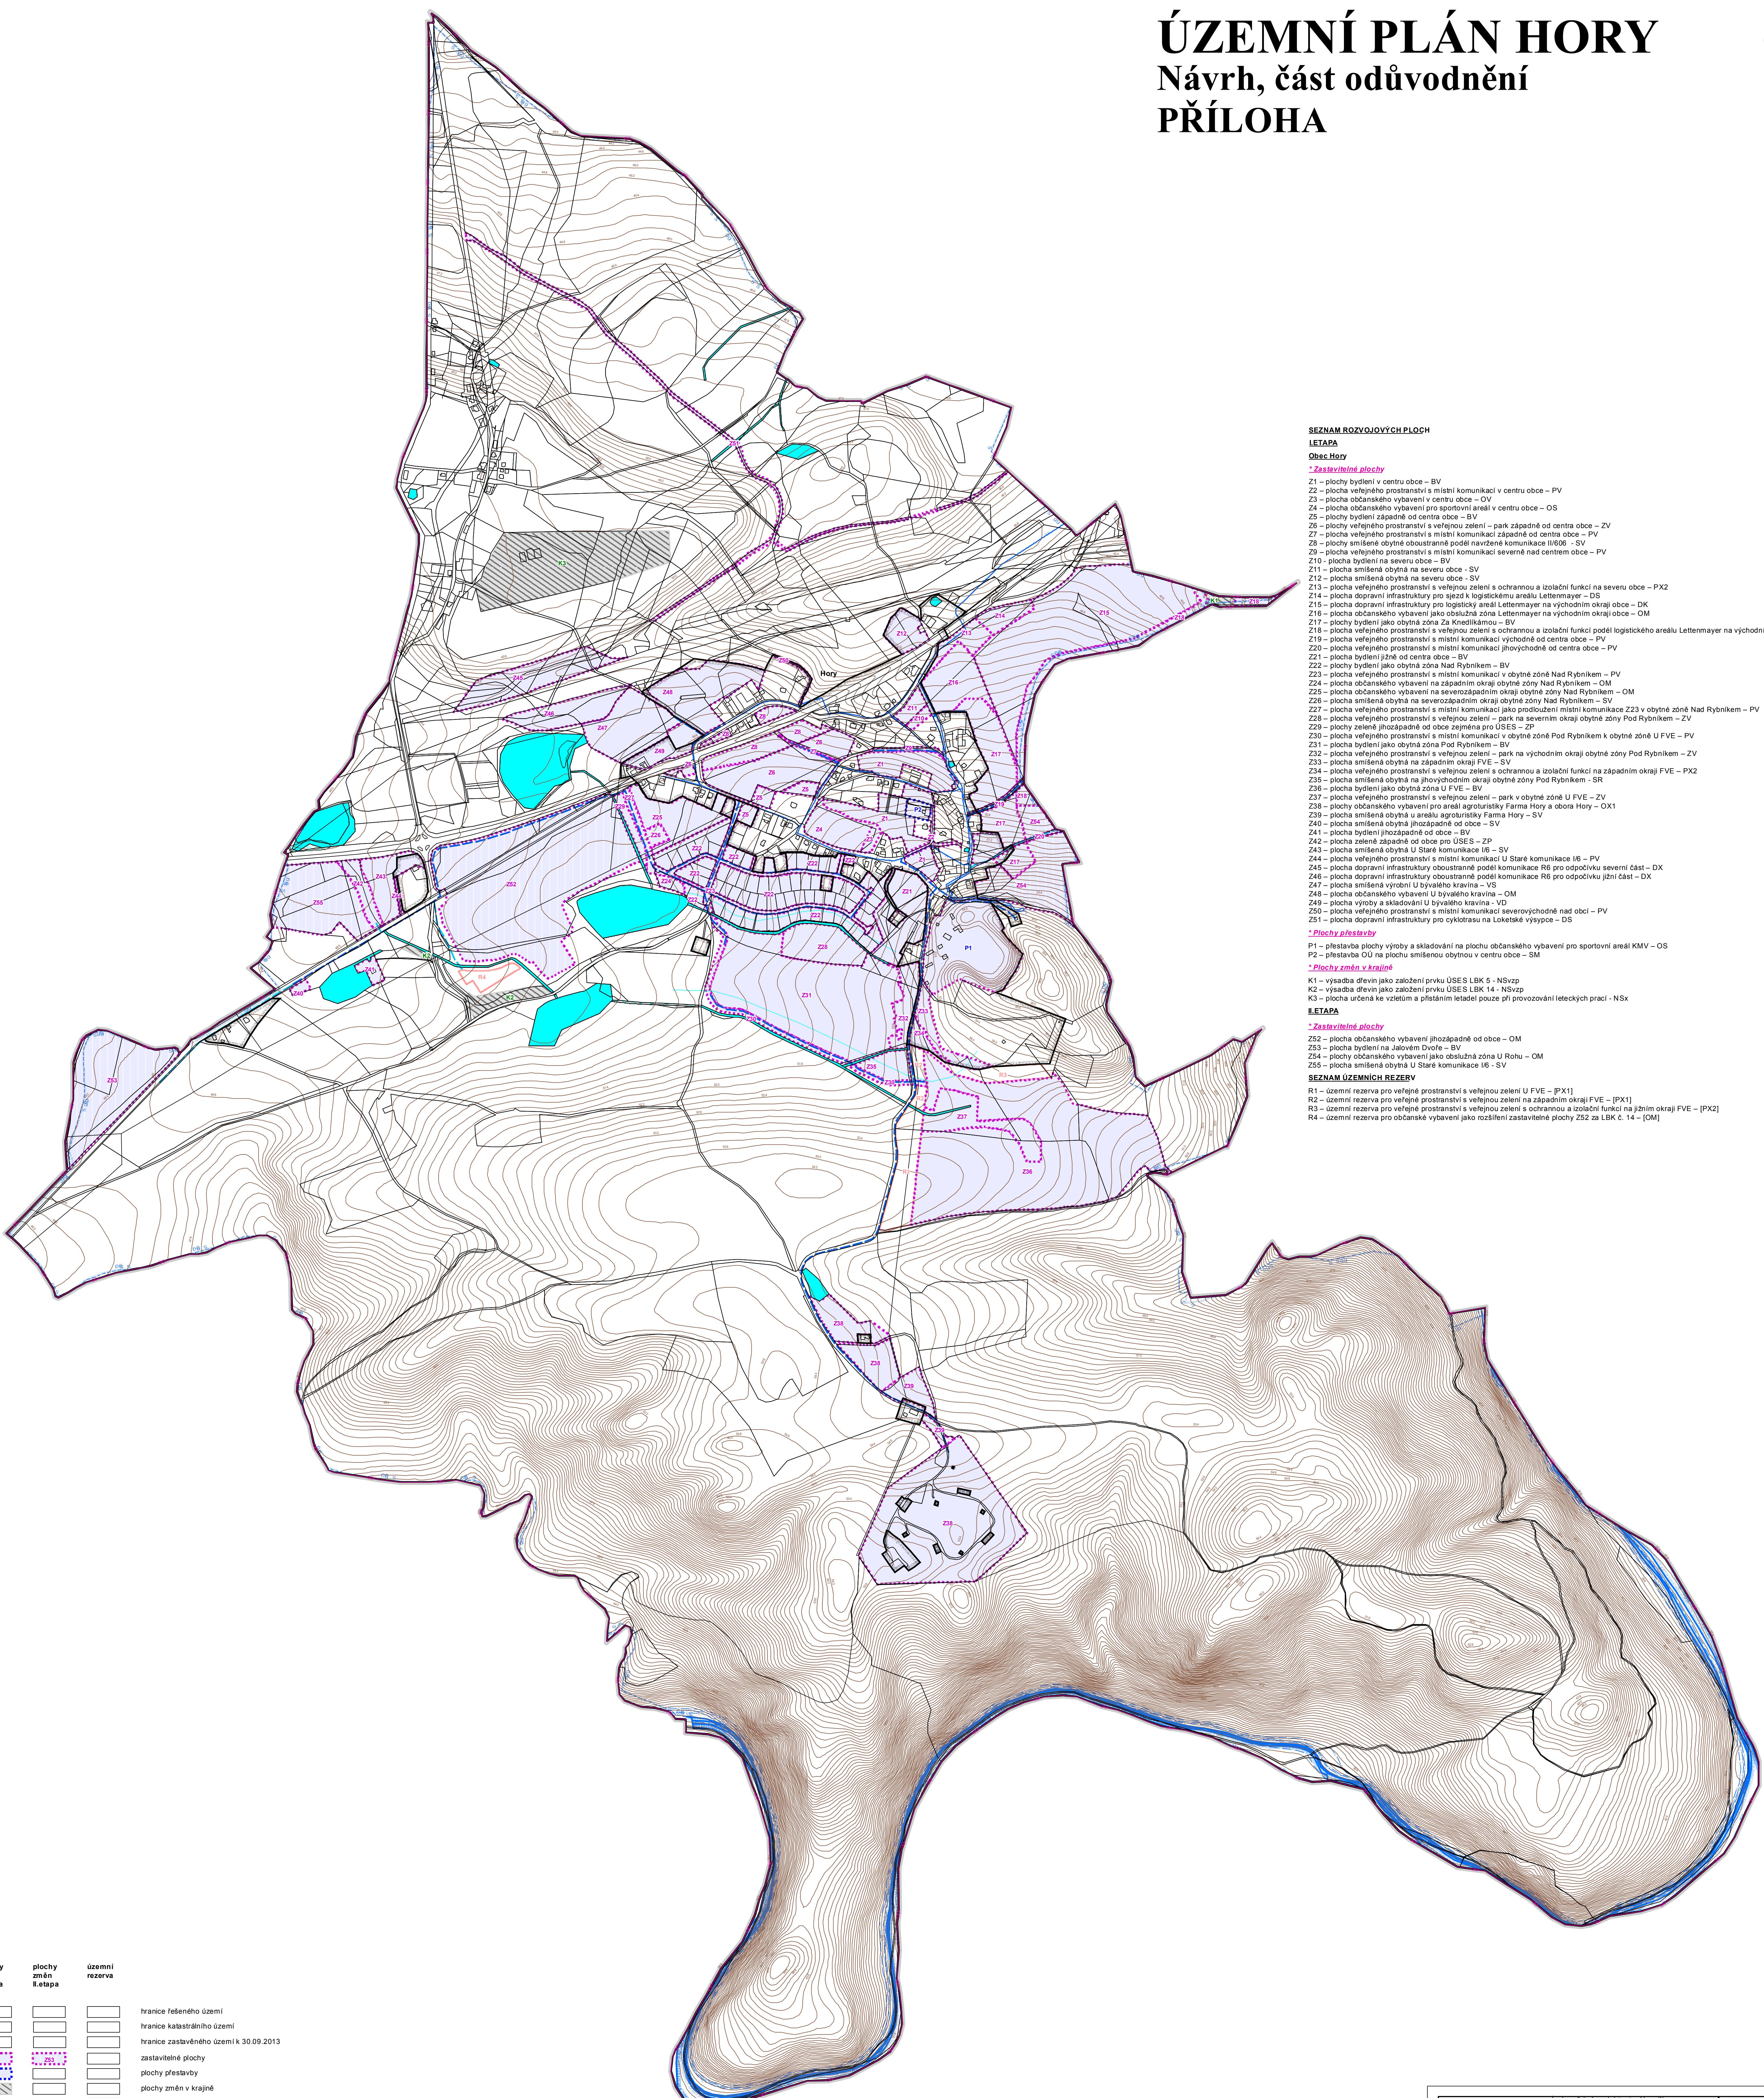


ÚZEMNÍ PLÁN HORY

Návrh, část odůvodnění PŘÍLOHA

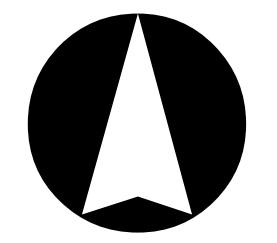

Vedení projektant	Podporující projektant	Kreslil
Ing. arch. A. Karelšová	Ing. J. Šimák	Ing. R. Trávníčková
Krajský		
Obec Ch. Vary	Porfizovatel	Magistrát města Karlovy Vary
obsah		datum XI/2013
		stupeň Návrh ÚP
		čís. zak. 7014 - I.
		číslo výkresu C.1
		měřítko 1:5 000

ÚZEMNÍ PLÁN HORY
Návrh, část odůvodnění
PŘÍLOHA

Seznam spolupracovníků:
Ing. M. Stránský - zásobování elektřinou
Ing. J. Šimák - zásobování plynem, vodní hospodářství
RNDr. J. Křivancov - USES
Ing. R. Trávníčková - urbanismus, práce s GIS

Vodní hospodářství - zásobování vodou