
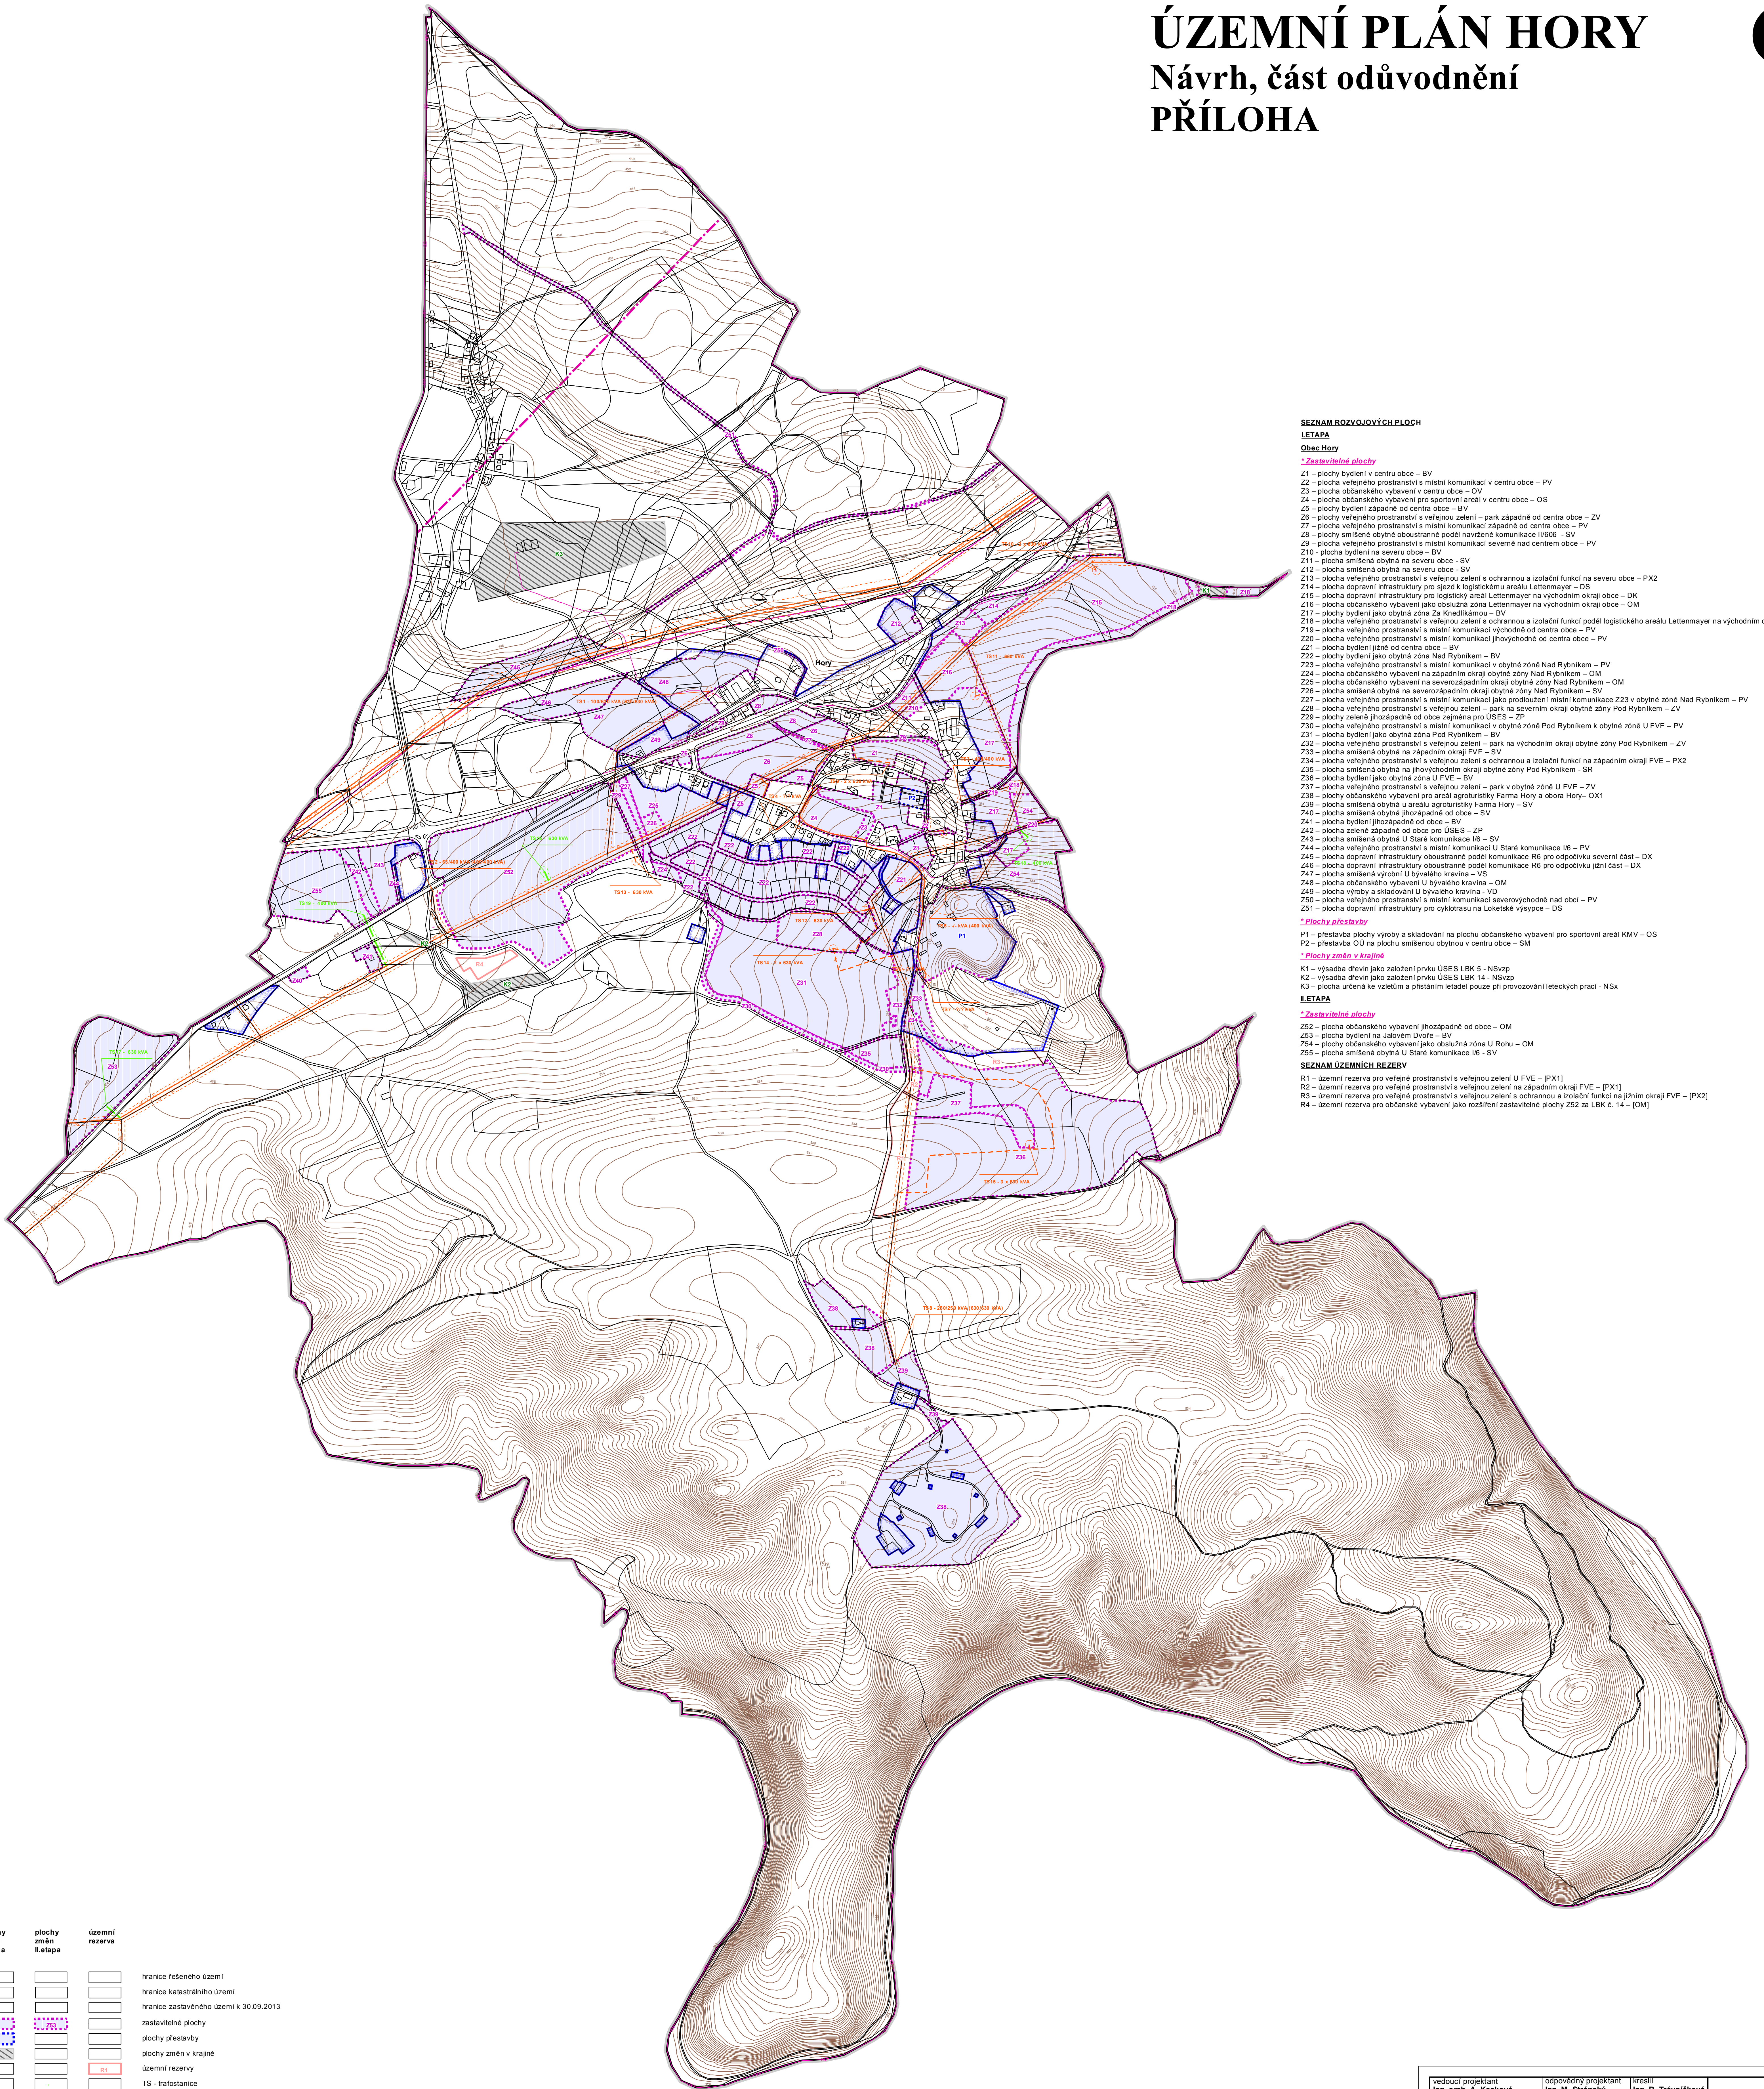


# ÚZEMNÍ PLÁN HORY

## Návrh, část odůvodnění

### PŘÍLOHA

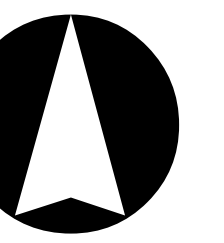

#### SEZNAM ROZVOJOVÝCH PLOCH

##### I. ETAPA

##### Obec Hory

##### \* Zastavitelné plochy

- Z1 – plochy bydlení v centru obce – BV
- Z2 – plocha veřejného prostranství s místní komunikací v centru obce – PV
- Z3 – plocha občanského vybavení v centru obce – OV
- Z4 – plocha občanského vybavení pro sportovní areál v centru obce – OS
- Z5 – plochy bydlení západně od centra obce – BV
- Z6 – plochy veřejného prostranství s veřejnou zelení – park západně od centra obce – ZV
- Z7 – plocha veřejného prostranství s místní komunikací západně od centra obce – PV
- Z8 – plochy smíšené obytné oboustranně podél navržené komunikace II/606 – SV
- Z9 – plocha veřejného prostranství s místní komunikací severně nad centrem obce – PV
- Z10 – plocha bydlení na severu obce – BV
- Z11 – plocha smíšená obytná na severu obce – SV
- Z12 – plocha smíšená obytná na severu obce – SV
- Z13 – plocha veřejného prostranství s veřejnou zelení s ochrannou a izolační funkcí na severu obce – PX2
- Z14 – plocha dopravní infrastruktury pro sjezd k logistickému areálu Lettermayer – DS
- Z15 – plocha dopravní infrastruktury pro logistický areál Lettermayer na východním okraji obce – DK
- Z16 – plocha občanského vybavení jako obchůdková zóna Lettermayer na východním okraji obce – OM
- Z17 – plochy bydlení jako obytná zóna Za Křovickými – BV
- Z18 – plocha veřejného prostranství s veřejnou zelení s ochrannou a izolační funkcí podél logistického areálu Lettermayer na východním okraji obce – PV
- Z19 – plocha veřejného prostranství s místní komunikací východně od centra obce – PV
- Z20 – plocha veřejného prostranství s místní komunikací jihovýchodně od centra obce – PV
- Z21 – plocha bydlení jižně od centra obce – BV
- Z22 – plochy bydlení jako obytná zóna Nad Rybníkem – BV
- Z23 – plocha veřejného prostranství s místní komunikací v obytné zóně Nad Rybníkem – PV
- Z24 – plocha občanského vybavení na západním okraji obytné zóny Nad Rybníkem – OM
- Z25 – plocha smíšená obytná na severozápadním okraji obytné zóny Nad Rybníkem – SV
- Z26 – plocha smíšená obytná na severozápadním okraji obytné zóny Nad Rybníkem – SV
- Z27 – plocha veřejného prostranství s místní komunikací jako prodloužení místní komunikace Z23 v obytné zóně Nad Rybníkem – PV
- Z28 – plocha veřejného prostranství s veřejnou zelení – park na severním okraji obytné zóny Pod Rybníkem – ZV
- Z29 – plochy zeleně jihozápadně od obce zejména pro ÚSES – ZP
- Z30 – plocha veřejného prostranství s místní komunikací v obytné zóně Pod Rybníkem k obytné zóně U FVE – PV
- Z31 – plocha bydlení jako obytná zóna Pod Rybníkem – BV
- Z32 – plocha veřejného prostranství s veřejnou zelení – park na východním okraji obytné zóny Pod Rybníkem – ZV
- Z33 – plocha smíšená obytná na západním okraji FVE – SV
- Z34 – plocha veřejného prostranství s veřejnou zelení s ochrannou a izolační funkcí na západním okraji FVE – PX2
- Z35 – plocha smíšená obytná na jihovýchodním okraji obytné zóny Pod Rybníkem – SR
- Z36 – plocha bydlení jako obytná zóna U FVE – BV
- Z37 – plocha veřejného prostranství s veřejnou zelení – park v obytné zóně U FVE – ZV
- Z38 – plochy občanského vybavení pro areál agroturistiky Farma Hory a obora Hory – OX1
- Z39 – plocha smíšená obytná v areálu agroturistiky Farma Hory – SV
- Z40 – plocha smíšená obytná jihozápadně od obce – SV
- Z41 – plocha bydlení jihozápadně od obce – BV
- Z42 – plocha zeleně západně od obce pro ÚSES – ZP
- Z43 – plocha smíšená obytná U Staré komunikace I6 – SV
- Z44 – plocha veřejného prostranství s místní komunikací U Staré komunikace I6 – PV
- Z45 – plocha dopravní infrastruktury oboustranně podél komunikace R6 pro odpočívku severní část – DX
- Z46 – plocha dopravní infrastruktury oboustranně podél komunikace R6 pro odpočívku jižní část – DX
- Z47 – plocha smíšená výrobní U bývalého kravína – VS
- Z48 – plocha občanského vybavení U bývalého kravína – OM
- Z49 – plocha výroby a skladování U bývalého kravína – VD
- Z50 – plocha veřejného prostranství s místní komunikací severovýchodně nad obcí – PV
- Z51 – plocha dopravní infrastruktury pro cyklotrasu na Loketské výspě – DS

##### \* Plochy přestavby

- P1 – přestavba plochy výroby a skladování na plochu občanského vybavení pro sportovní areál KMV – OS
- P2 – přestavba OU na plochu smíšenou obytnou v centru obce – SM

##### \* Plochy změn v krajině

- K1 – výsadba dřevin jako založení prvku ÚSES LBK 5 - NSrzp
- K2 – výsadba dřevin jako založení prvku ÚSES LBK 14 - NSrzp
- K3 – plocha určená ke vzetím a přistání letadel pouze při provozování leteckých prací - NSx

##### II. ETAPA

##### \* Zastavitelné plochy

- Z52 – plocha občanského vybavení jihozápadně od obce – OM
- Z53 – plocha bydlení na Jálavém Dvoře – BV
- Z54 – plochy občanského vybavení jako obchůdková zóna U Rohu – OM
- Z55 – plocha smíšená obytná U Staré komunikace I6 – SV

##### SEZNAM ÚZEMNÍCH REZERV

- R1 – územní rezerva pro veřejné prostranství s veřejnou zelení U FVE – [PX1]
- R2 – územní rezerva pro veřejné prostranství s veřejnou zelení na západním okraji FVE – [PX1]
- R3 – územní rezerva pro veřejné prostranství s veřejnou zelení s ochrannou a izolační funkcí na jižním okraji FVE – [PX2]
- R4 – územní rezerva pro občanské vybavení jako rozšíření zastavitelné plochy Z52 za LBK č. 14 – [OM]

#### LEGENDA

stabilizované plochy	plochy změn I. etapy	plochy změn II. etapy	územní rezerva	
				hranice řešeného území
				hranice katastrálního území
				hranice zastavěného území k 30.09.2013
				zastavitelné plochy
				plochy přestavby
				plochy změn v krajině
				územní rezervy
				TS - trafostanice
				FVE - elektrárna
				venkovní vedení VN 110 kV
				venkovní vedení VN 22 kV
				kabelové podzemní vedení VN 22 kV
				OP technické infrastruktury
				RR - vysílač
				RRT - radiorelevo trasa
				dálkový sdělovací kabel
				místní sdělovací kabel

Seznam spolupracovníků:  
 Ing. M. Stránský - zásobování el. energií  
 Ing. J. Šimák - zásobování plynem, vodní hospodářství  
 RNDr. J. Křivánek - ÚSES  
 Ing. R. Trávníčková - urbanismus, práce s GIS

vedoucí projektant Ing. arch. A. Kašková	odpovědný projektant Ing. M. Stránský	kreslí Ing. R. Trávníčková	datum XI/2013
Kraj Karlovarský	Obec Hory	Magistrát města Karlovy Vary	Návrh ÚP 7014 - I.
Obec s rozš. působ. K. Vary	Porizovatel Magistrát města Karlovy Vary		Číslo výkresu D.1
obsah			měřítko 1:5 000
<b>ÚZEMNÍ PLÁN HORY</b> Návrh, část odůvodnění PŘÍLOHA			
Zásobování energiemi - elektroenergetický, spoje			