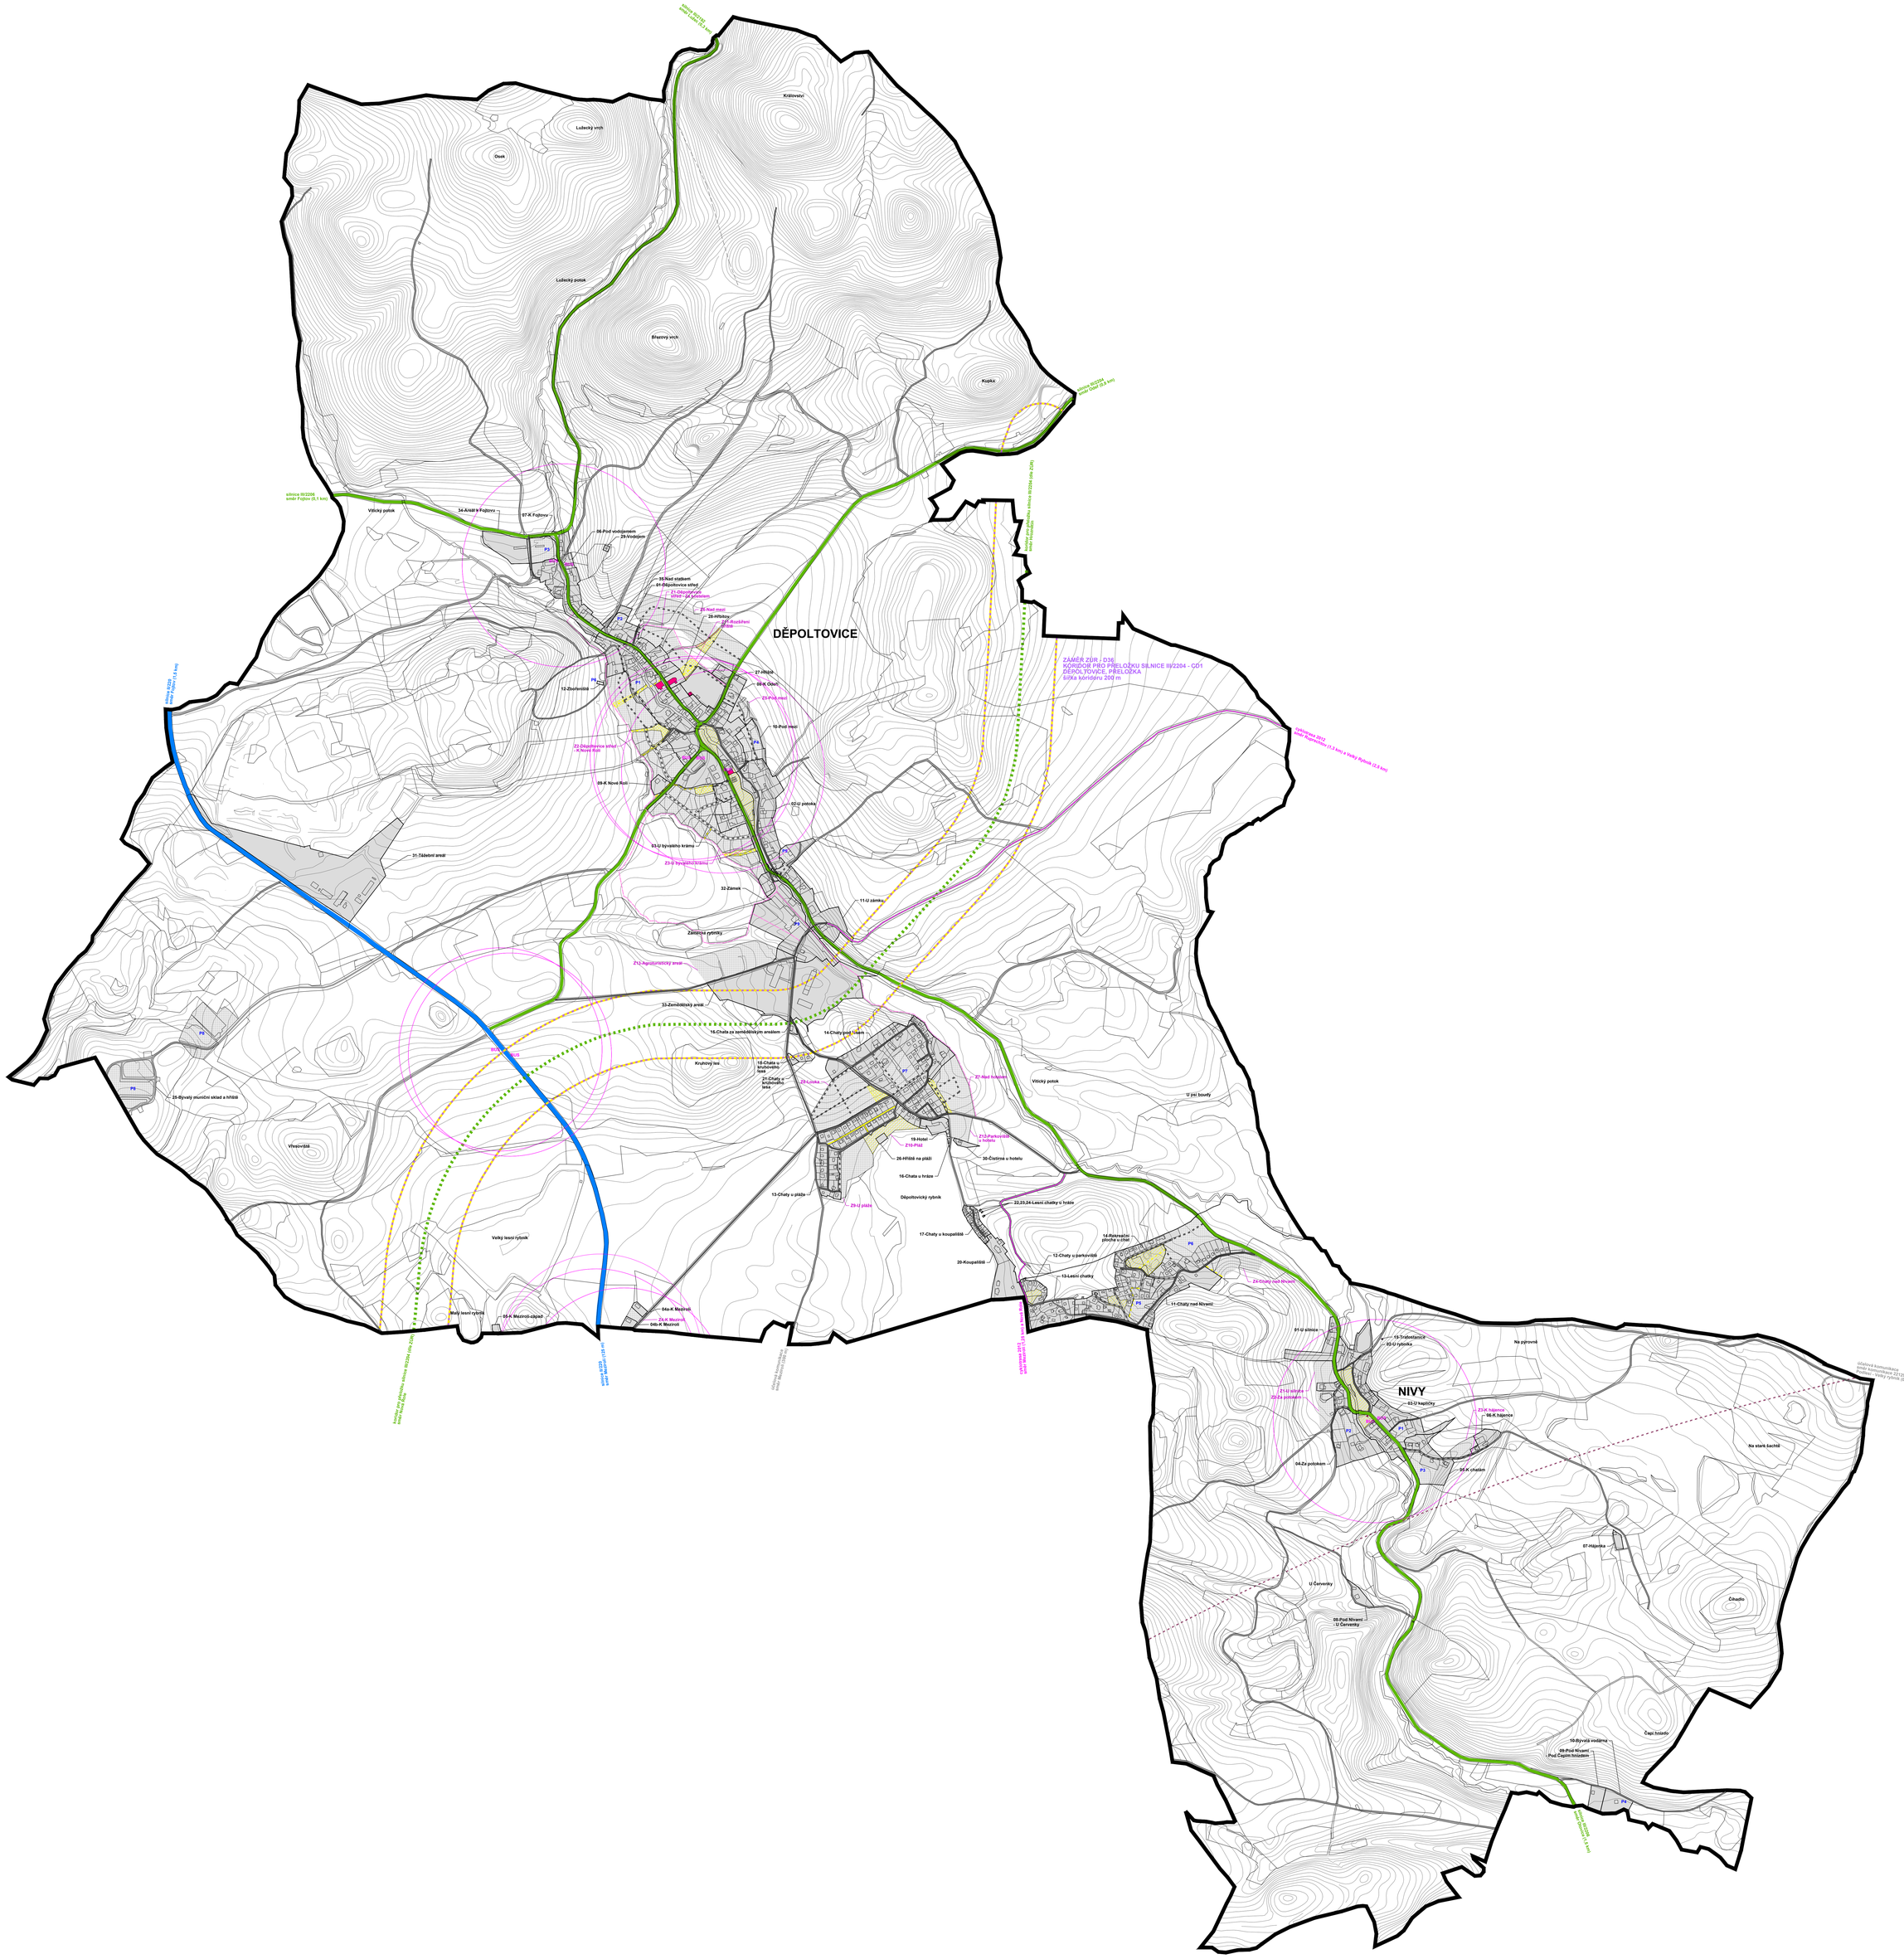

ZÁZNAM O ÚČINNOSTI
ÚZEMNÍ PLÁN DĚPOLTOVICE

POŘIZOVAJÍCÍ SPRÁVNÍ ORGÁN:

Zastupitelstvo obce Děpoltovice

JMÉNO A PŘÍMENÍ OPRÁVNĚNÉ ÚŘEDNÍ OSOBY POŘIZOVATELE:

Marcela Giertlová, pověřená vedením oddělení Úřad územního plánování odbor ÚUP a SÚ Magistrát města Karlovy Vary

DATUM NABYTÍ ÚČINNOSTI:

OTISK ÚŘEDNÍHO RAZÍTKA: **PODPIS OPRÁVNĚNÉ ÚŘEDNÍ OSOBY:**

50 100 m

LEGENDA:

	hranice katastrálních území *
	hranice parcel katastru nemovitostí *
NIVY	vnitenice **
	název sídla, obce
Království	místní názvy v krajině * **

Poznámky:
* dle katastru nemovitostí
** dle mapy ZM10

ZAKLADNÍ ČLENĚNÍ ÚZEMÍ:

	hranice řešeného území
	hranice lokalit
01-Střed	název lokality
P1	název ploch přestavby
Z1	název zastavitelných ploch

PLOCHY S ROZDÍLNÝM ZPŮSOBEM VYUŽITÍ:

	plochy zastavěné
	plochy zastavitelné, plochy přestavb

VEŘEJNÁ DOPRAVNÍ INFRASTRUKTURA:

stav: návrh:

	silnice II. třídy
	koridor CD1 pro přeložku silnice III/2204 (záměr ZÚR, š. 200 m)
	silnice III. třídy
	místní komunikace obslužné nebo se smíšeným provozem C/D1
	místní komunikace nepřístupné provozu silnič. motor. vozidel D2
	místní účelové komunikace (základní síť)
	cyklotrasa
	rekreační trasa, zajištění základní prostupnosti krajinou
BUS	zastávka veřejné autobusové dopravy
	izochrona dostupnosti zastávek veřejné autobusové dopravy

limity dopravní infrastruktury:

	OP letišť s výškovým omezením staveb

poznámky:

OP	ochranné pásmo

VEŘEJNÁ INFRASTRUKTURA:

stav: návrh:

	veřejná prostranství
	občanská vybavení

ZAKÁZKA:

ÚZEMNÍ PLÁN DĚPOLTOVICE

KLIENT - OBJEDNATEL:

Obec Děpoltovice
Děpoltovice 44, 362 25 Nová Role
IČ: 00573221
Štěpánka Luxíková, starostka a určený zastupitel
telefon: 353 901 217, 728 051 084
email: starosta@obecdepoltovice.cz

POŘIZOVATEL:

Magistrát města Karlovy Vary
Úřad územního plánování a stavební úřad
U Spořitelny 2, 360 01 Karlovy Vary
Ing. Gabriela Lebocová
telefon: 353 118 764
email: g.lebocova@mmkv.cz

ARCHITEKT - ZHOTOVITEL:

MgA. Pavla Wiszczorová
autorizovaný architekt ČKA 3635
IČ: 64180781
R E G I O N S T U D I O
Náměstí Dr Beneše 1321/15
430 01 Chomutov
email: studio@regionstudio.eu
www.regionstudio.eu
hlavní architekt: MgA. Pavla Wiszczorová
telefon: 777 775 784
zástupce hlavního architekta: Ing. arch. Rudolf Wiszczor
telefon: 773 684 771
spolupracovali:
RNDr. Jana Borišová, ČKA 2875
Ing. Petr Hrdlička, ČKAIT 0401000

ČÍSLO ZAKÁZKY:
0326-DEPO

DATUM:
09/2024

FÁZE ZAKÁZKY:
NÁVRH K VYDÁNÍ

MĚŘÍTKO:
1:5000

FORMÁT:
2AoA4 (1188x1260 mm)

ČÍSLO:
04

NÁZEV:
KONCEPCE VEŘEJNÉ INFRASTRUKTURY
OBČANSKÉ VYBAVENÍ A VEŘEJNÉ PROSTRANSTVÍ
DOPRAVNÍ INFRASTRUKTURA