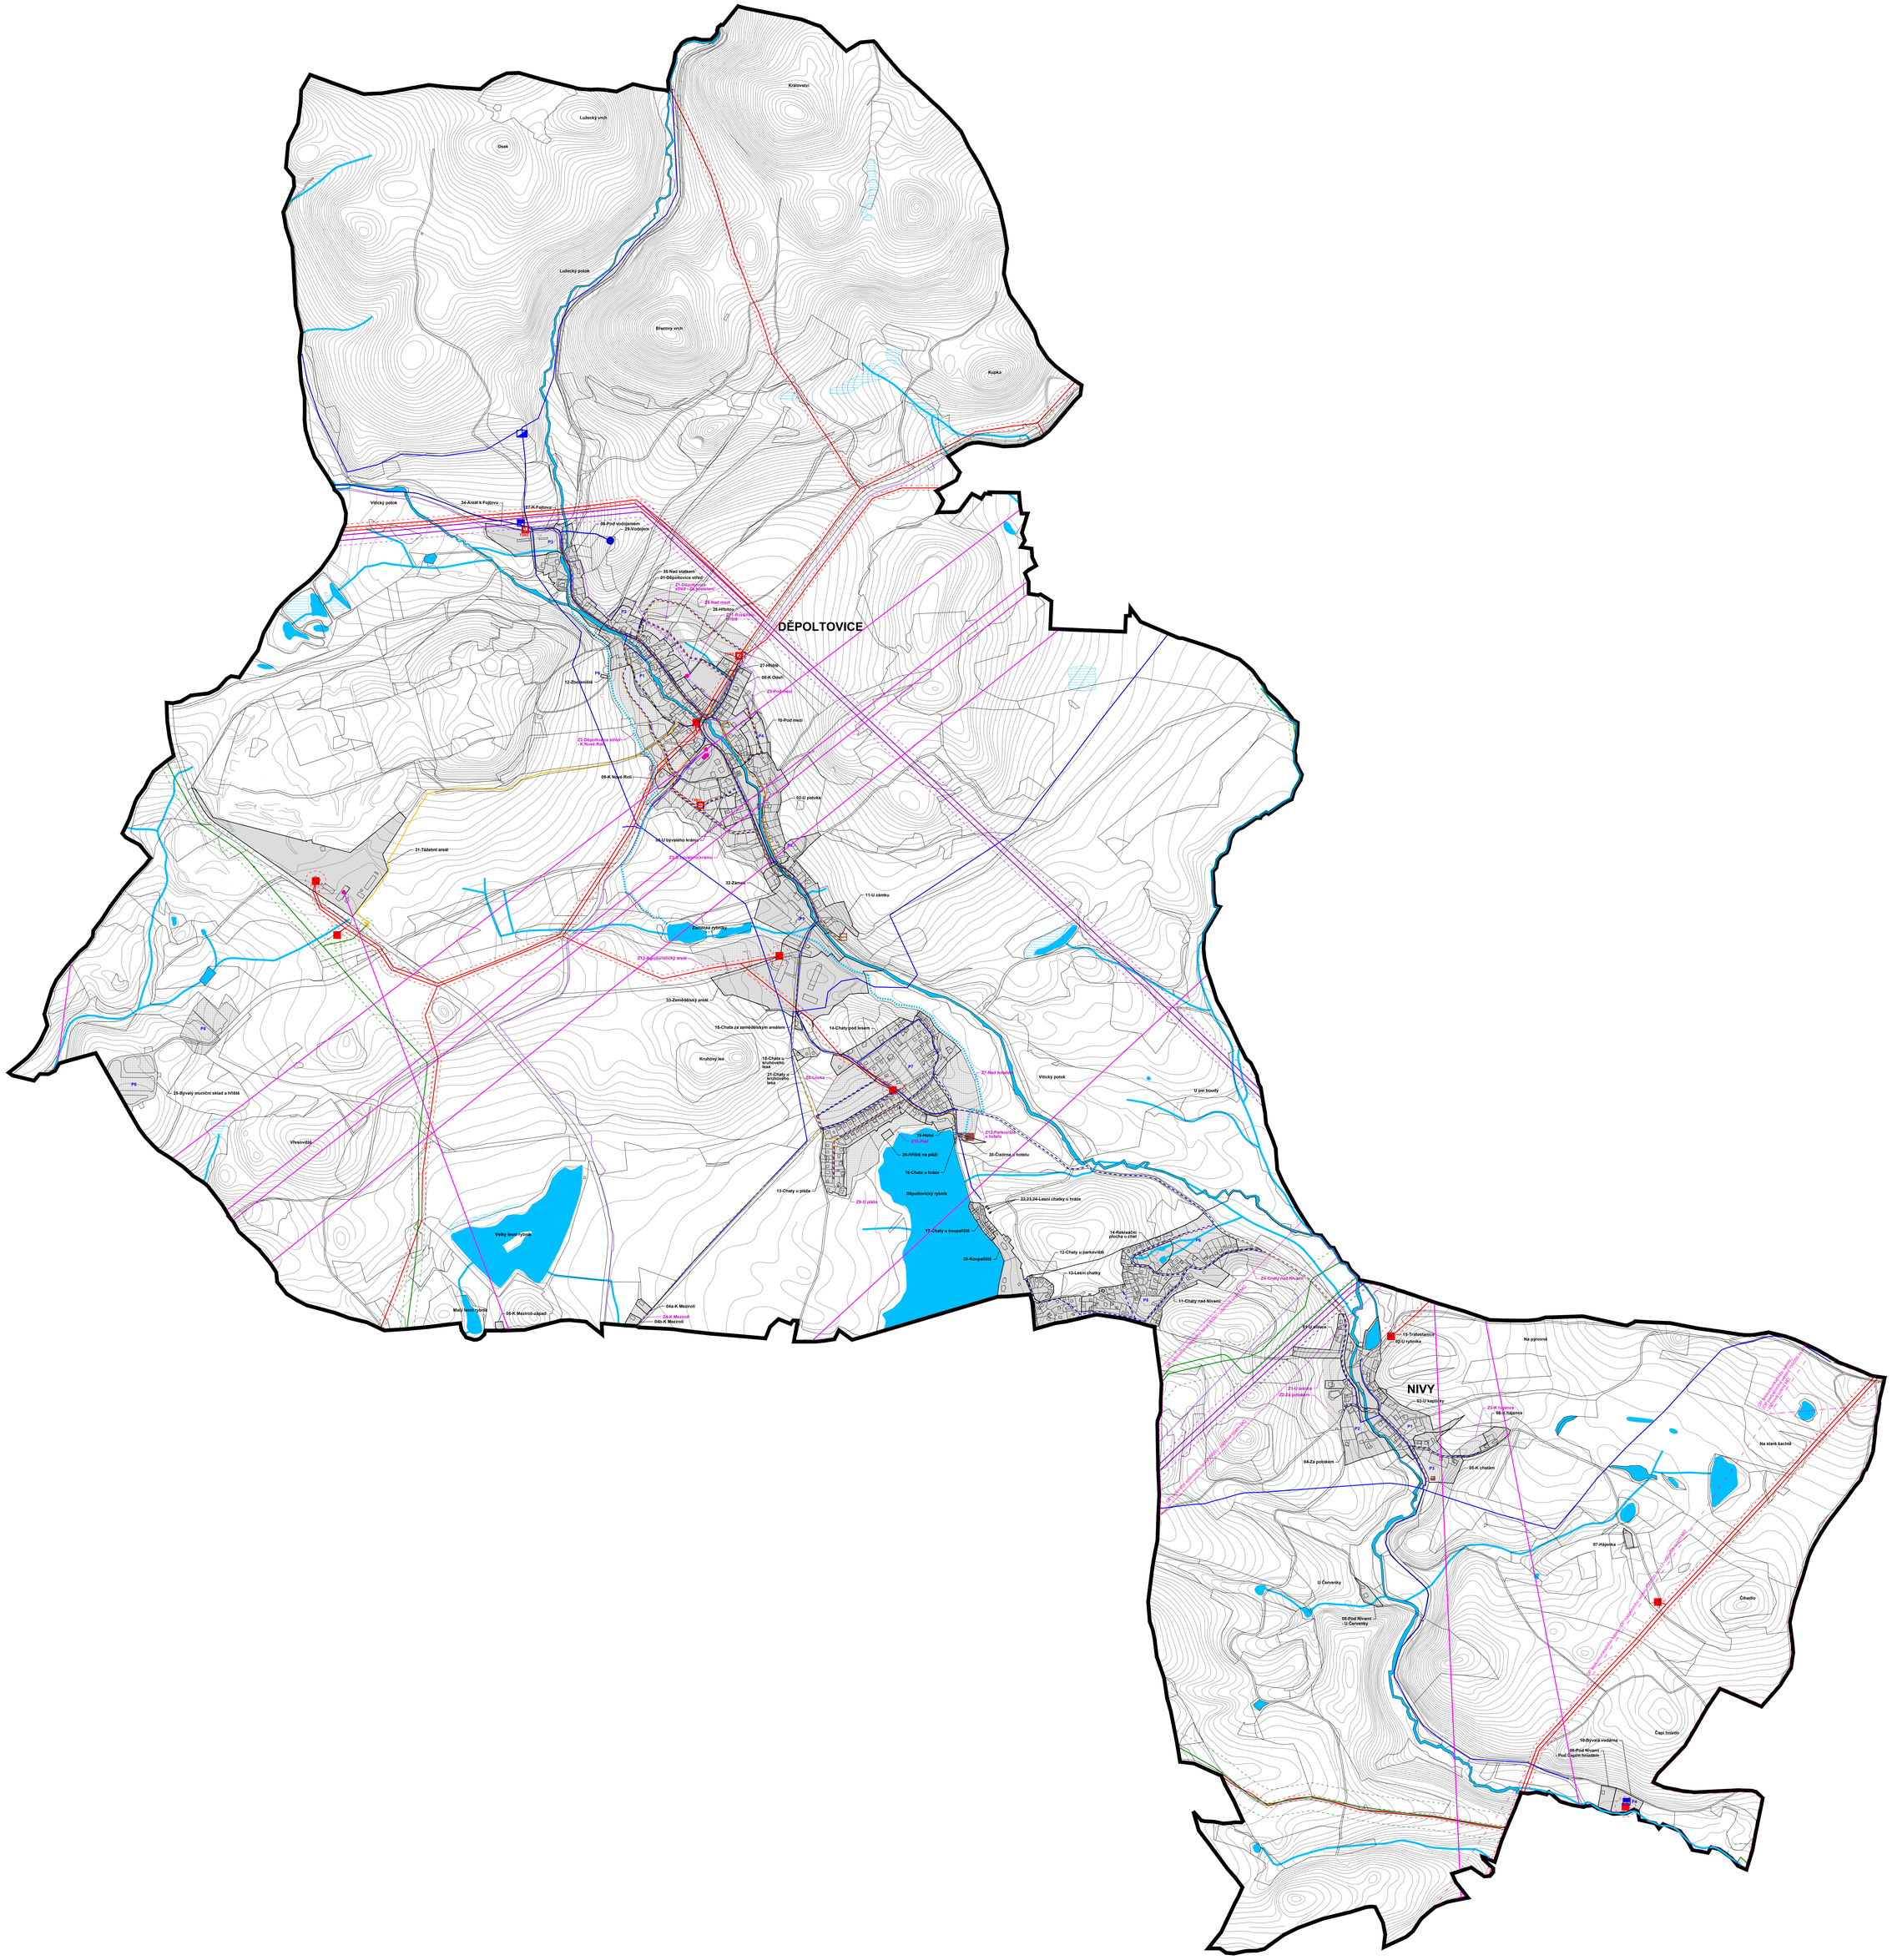

ZÁZNAM O ÚČINNOSTI
ÚZEMNÍ PLÁN DĚPOLTOVICE

VYDÁVAJÍCÍ SPRÁVNÍ ORGÁN:

Zastupitelstvo obce Děpoltovice

JMENO A PŘÍJMENÍ OPRÁVNĚNÉ ÚŘEDNÍ OSOBY POŘÍZOVATELE:

Marcela Glertlová, pověřená vedením oddělení Úřad územního plánování odbor ÚÚP a SÚ Magistrát města Karlovy Vary

DATUM NABYTÍ ÚČINNOSTI:

OTISK ÚŘEDNÍHO RAZÍTKA: **PODPIS OPRÁVNĚNÉ ÚŘEDNÍ OSOBY:**

50 100 m

LEGENDA:

	hranice katastrálních území *
	hranice parcel katastru nemovitostí *
	vodoteče **
NIVY	název sídla, obce
Království	místní názvy v krajině * **
	vodní toky * **
	vodní nádže * **
	mokřady *

Poznámky:
* dle katastru nemovitostí
** dle mapy ZM10

ZÁKLADNÍ ČLENĚNÍ ÚZEMÍ:

	hranice řešeného území
	hranice lokalit
01-Střed	název lokality
P1	název ploch přestavby
Z1	název zastavitelných ploch

PLOCHY S ROZDÍLNÝM ZPŮSOBEM VYUŽITÍ:

	plochy zastavěné
	plochy zastavitelné, plochy přestaveb

VEŘEJNÁ TECHNICKÁ INFRASTRUKTURA:

stav: nový
energetika:

	trafostanice
	venkovní vedení elektrické sítě VN
	kabelové vedení elektrické sítě VN
	venkovní vedení elektrické sítě VVN 110 kV
	regulační stanice plynu VTL/STL
	plynovod STL
	plynovod VTL

spoje:

	dálkový telekomunikační kabel
	radiorelejový spoj
	základnová stanice GSM

vodní hospodářství:

	čerpací stanice vodárenská na vodovodním řadu
	vodojem zemní
	úpravna vody
	vodovodní řad pitné vody
	kanalizace gravitační
	kanalizace tlaková
	kanalizace výtlak
	čerpací stanice odpadních vod
	čistírna odpadních vod

opatření proti povodním:

	vodní kanál

limity technické infrastruktury:
energetika:

	OP ploch a zařízení na elektrické síti VN
	OP pro venkovní vedení elektrické sítě VN
	OP pro venkovní vedení elektrické sítě VVN 110 kV
	bezpečnostní pásmo plynovodu na síti VTL
	OP vedení elektrické sítě navrhované
	OP radiového směrového spoje (RSS) - zájmové území MO
	OP telekomunikačního kabelu - zájmové území MO

poznámky:
OP: ochranné pásmo
MO: Ministerstvo obrany

ZAKÁZKA:

ÚZEMNÍ PLÁN DĚPOLTOVICE

KLIENT - OBJEDNATEL:

Obec Děpoltovice
Děpoltovice 44, 362 25 Nová Role
IČ: 00673221
Štěpánka Luzková, starostka a určený zastupitel
telefon: 353 951 217, 728 551 054
email: starosta@obecdepoltovice.cz

POŘIZOVATEL:

Magistrát města Karlovy Vary
Úřad územního plánování a stavební úřad
U Špitálky 2, 360 01 Karlovy Vary
Ing. Gabriela Lebocová
telefon: 353 118 764
email: g.lebocova@mmkv.cz

ARCHITEKT - ZHOTOVITEL:

MgA. Pavla Wiszczorová
autorizovaný architekt ČKA 3635
IČ: 64190781
R E G I O N S T U D I O
Náměstí Dr.Beneše 1321/15
430 01 Chomutov
email: studio@regionstudio.eu
www.regionstudio.eu
hlavní architekt: MgA. Pavla Wiszczorová
telefon: 777 775 784
zástupce hlavního architekta: Ing. arch. Rudolf Wiszczor
telefon: 773 684 771
spolupracovali:
RNDr. Jana Borůvková, ČKA 2875
Ing. Petr Hrdlička, ČKAIT 0401000

ČÍSLO ZAKÁZKY:
026-DEPO
DATUM:
06/2024
FÁZE ZAKÁZKY:
NÁVRH K VYDÁNÍ
MĚŘÍTKO:
1:5000
FORMÁT:
24xA4 (1188x1260 mm)
ČÍSLO:
05
NÁZEV:
KONCEPCE VEŘEJNÉ INFRASTRUKTURY
TECHNICKÁ INFRASTRUKTURA