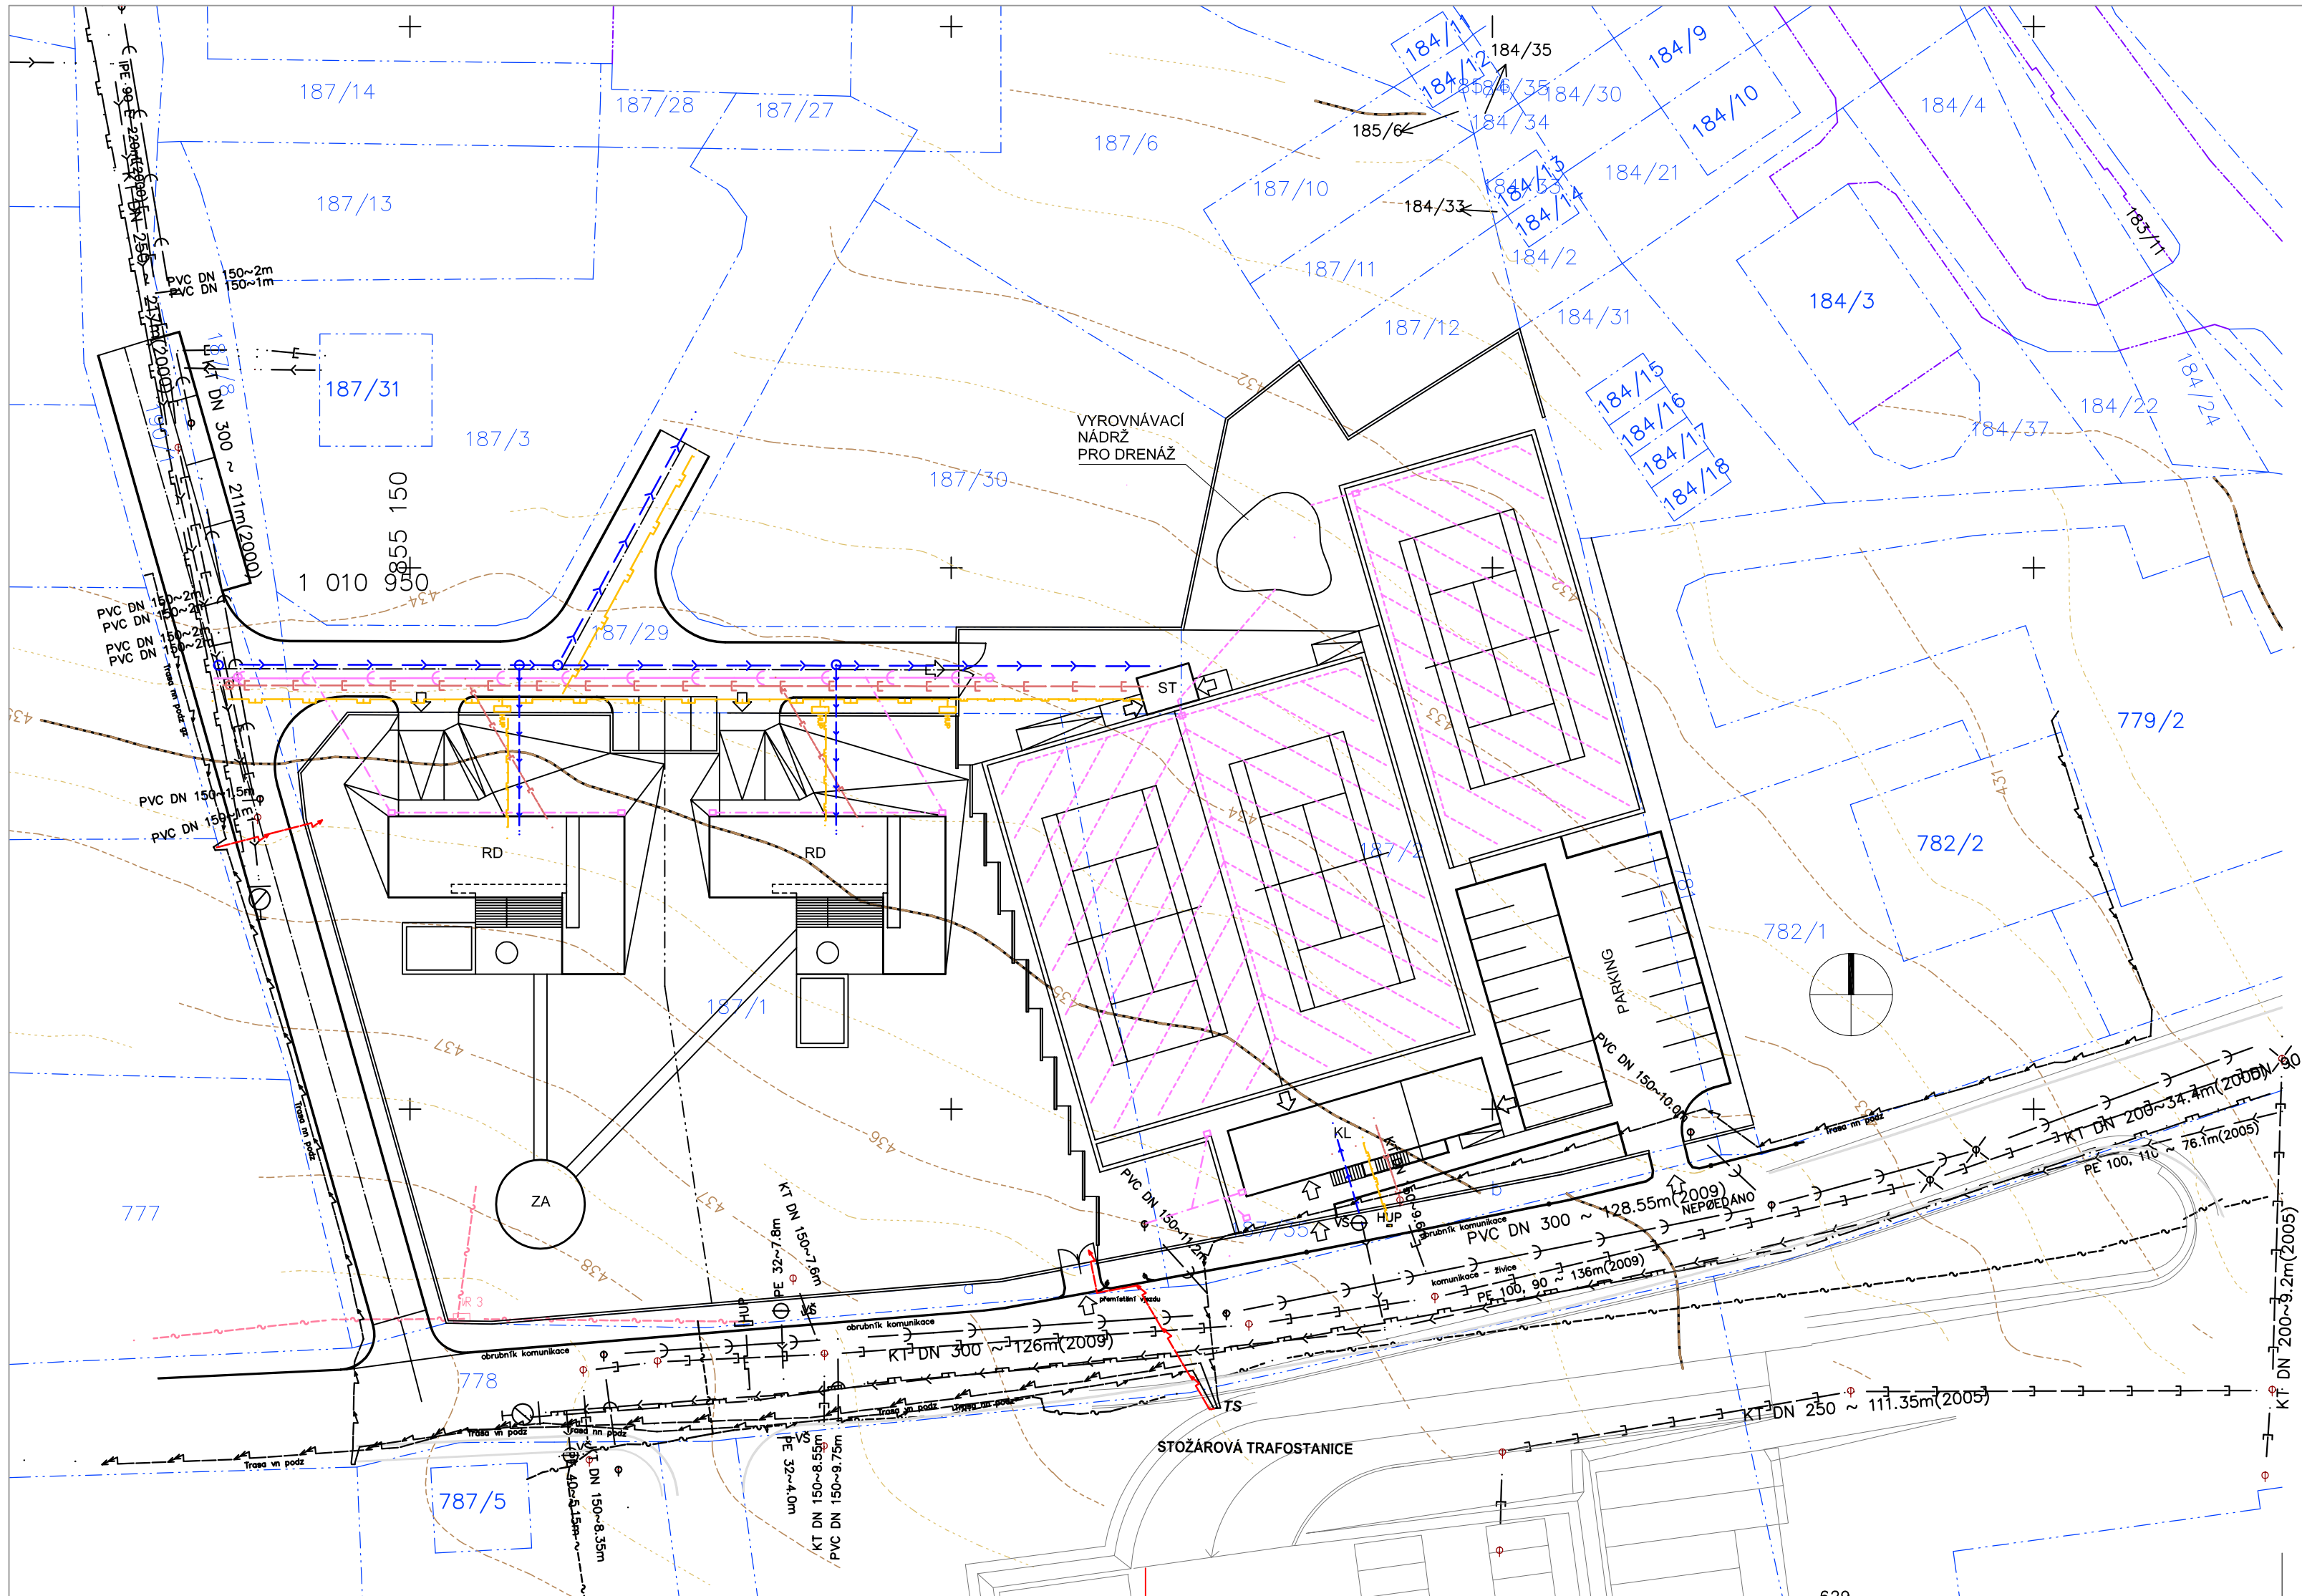

INŽENÝRSKÉ SÍTĚ A HRANICE STÁVAJÍCÍ .

- 358/10 — STÁVAJÍCÍ MAJETKOPRÁVNÍ HRANICE, ČÍSLA POZEMKŮ DLE KN
- STÁVAJÍCÍ MAJETKOPRÁVNÍ HRANICE - VNITŘNÍ KRESBA PARCEL
- STÁVAJÍCÍ DEŠŤOVÁ KANALIZACE VE SPRÁVĚ VAK KARLOVY VARY
- SPLAŠKOVÁ KANALIZACE VE SPRÁVĚ VaK
- STÁVAJÍCÍ ZÁSOBOVACÍ VODOVODNÍ ŘADY VE SPRÁVĚ VAK K.VARY
- STŘEDOTLAKÝ PLYNOVOD
- KABELOVÉ VEDENÍ NN
- KABELOVÉ SDĚLOVACÍ VEDENÍ o2 / metalický kabel/

NOVĚ NAVRŽENÉ INŽENÝRSKÉ SÍTĚ

- NOVĚ NAVRŽENÁ DEŠŤOVÁ KANALIZACE - ŘAD
- NOVĚ NAVRŽENÁ SPLAŠ. KANALIZACE - ŘÁD
- NOVĚ NAVRŽENÁ SPLAŠ. KANALIZACE - PŘÍPOJKA PRO RD
- NOVĚ NAVRŽENÁ DEŠŤOVÁ KANALIZACE - PŘÍPOJKA PRO, RD a KLUBOVNU
- NOVĚ NAVRŽENÁ DRENÁŽNÍ SÍŤ
- NOVĚ NAVRŽENÝ VODOVOD - ŘAD
- NOVĚ NAVRŽENÝ VODOVOD - PŘÍPOJKA PRO RD
- NOVĚ NAVRŽENÉ VEDENÍ STŘEDOTLAKÉHO PLYNOVODU PE
- NOVĚ NAVRŽENÉ KABELOVÉ ROZVODY NÍZKÉHO NAPĚTÍ
- NOVĚ NAVRŽENÉ TELEFONNÍ ROZVODY KABELOVÉ

NAVRŽENÉ OBJEKTY

RD rodinný dům
ZA zahradní altán
KL klubovna a soc. zázemí
ST stroj.pro přetlak. halu a sklad

koordinační situace 1:500
investor : Ing. Evžen Homola
autor : Ing.arch. Jiří Šejvl a Ing.arch. Petr Martínek
© 2015

v.č.5

URBANISTICKÝ NÁVRH NA VYUŽITÍ POZEMKŮ

p.č.: 187/1;187/2;187/27;187/29;781 - katastr.území Jenišov