



# Bečov nad Teplou

## Územní plán

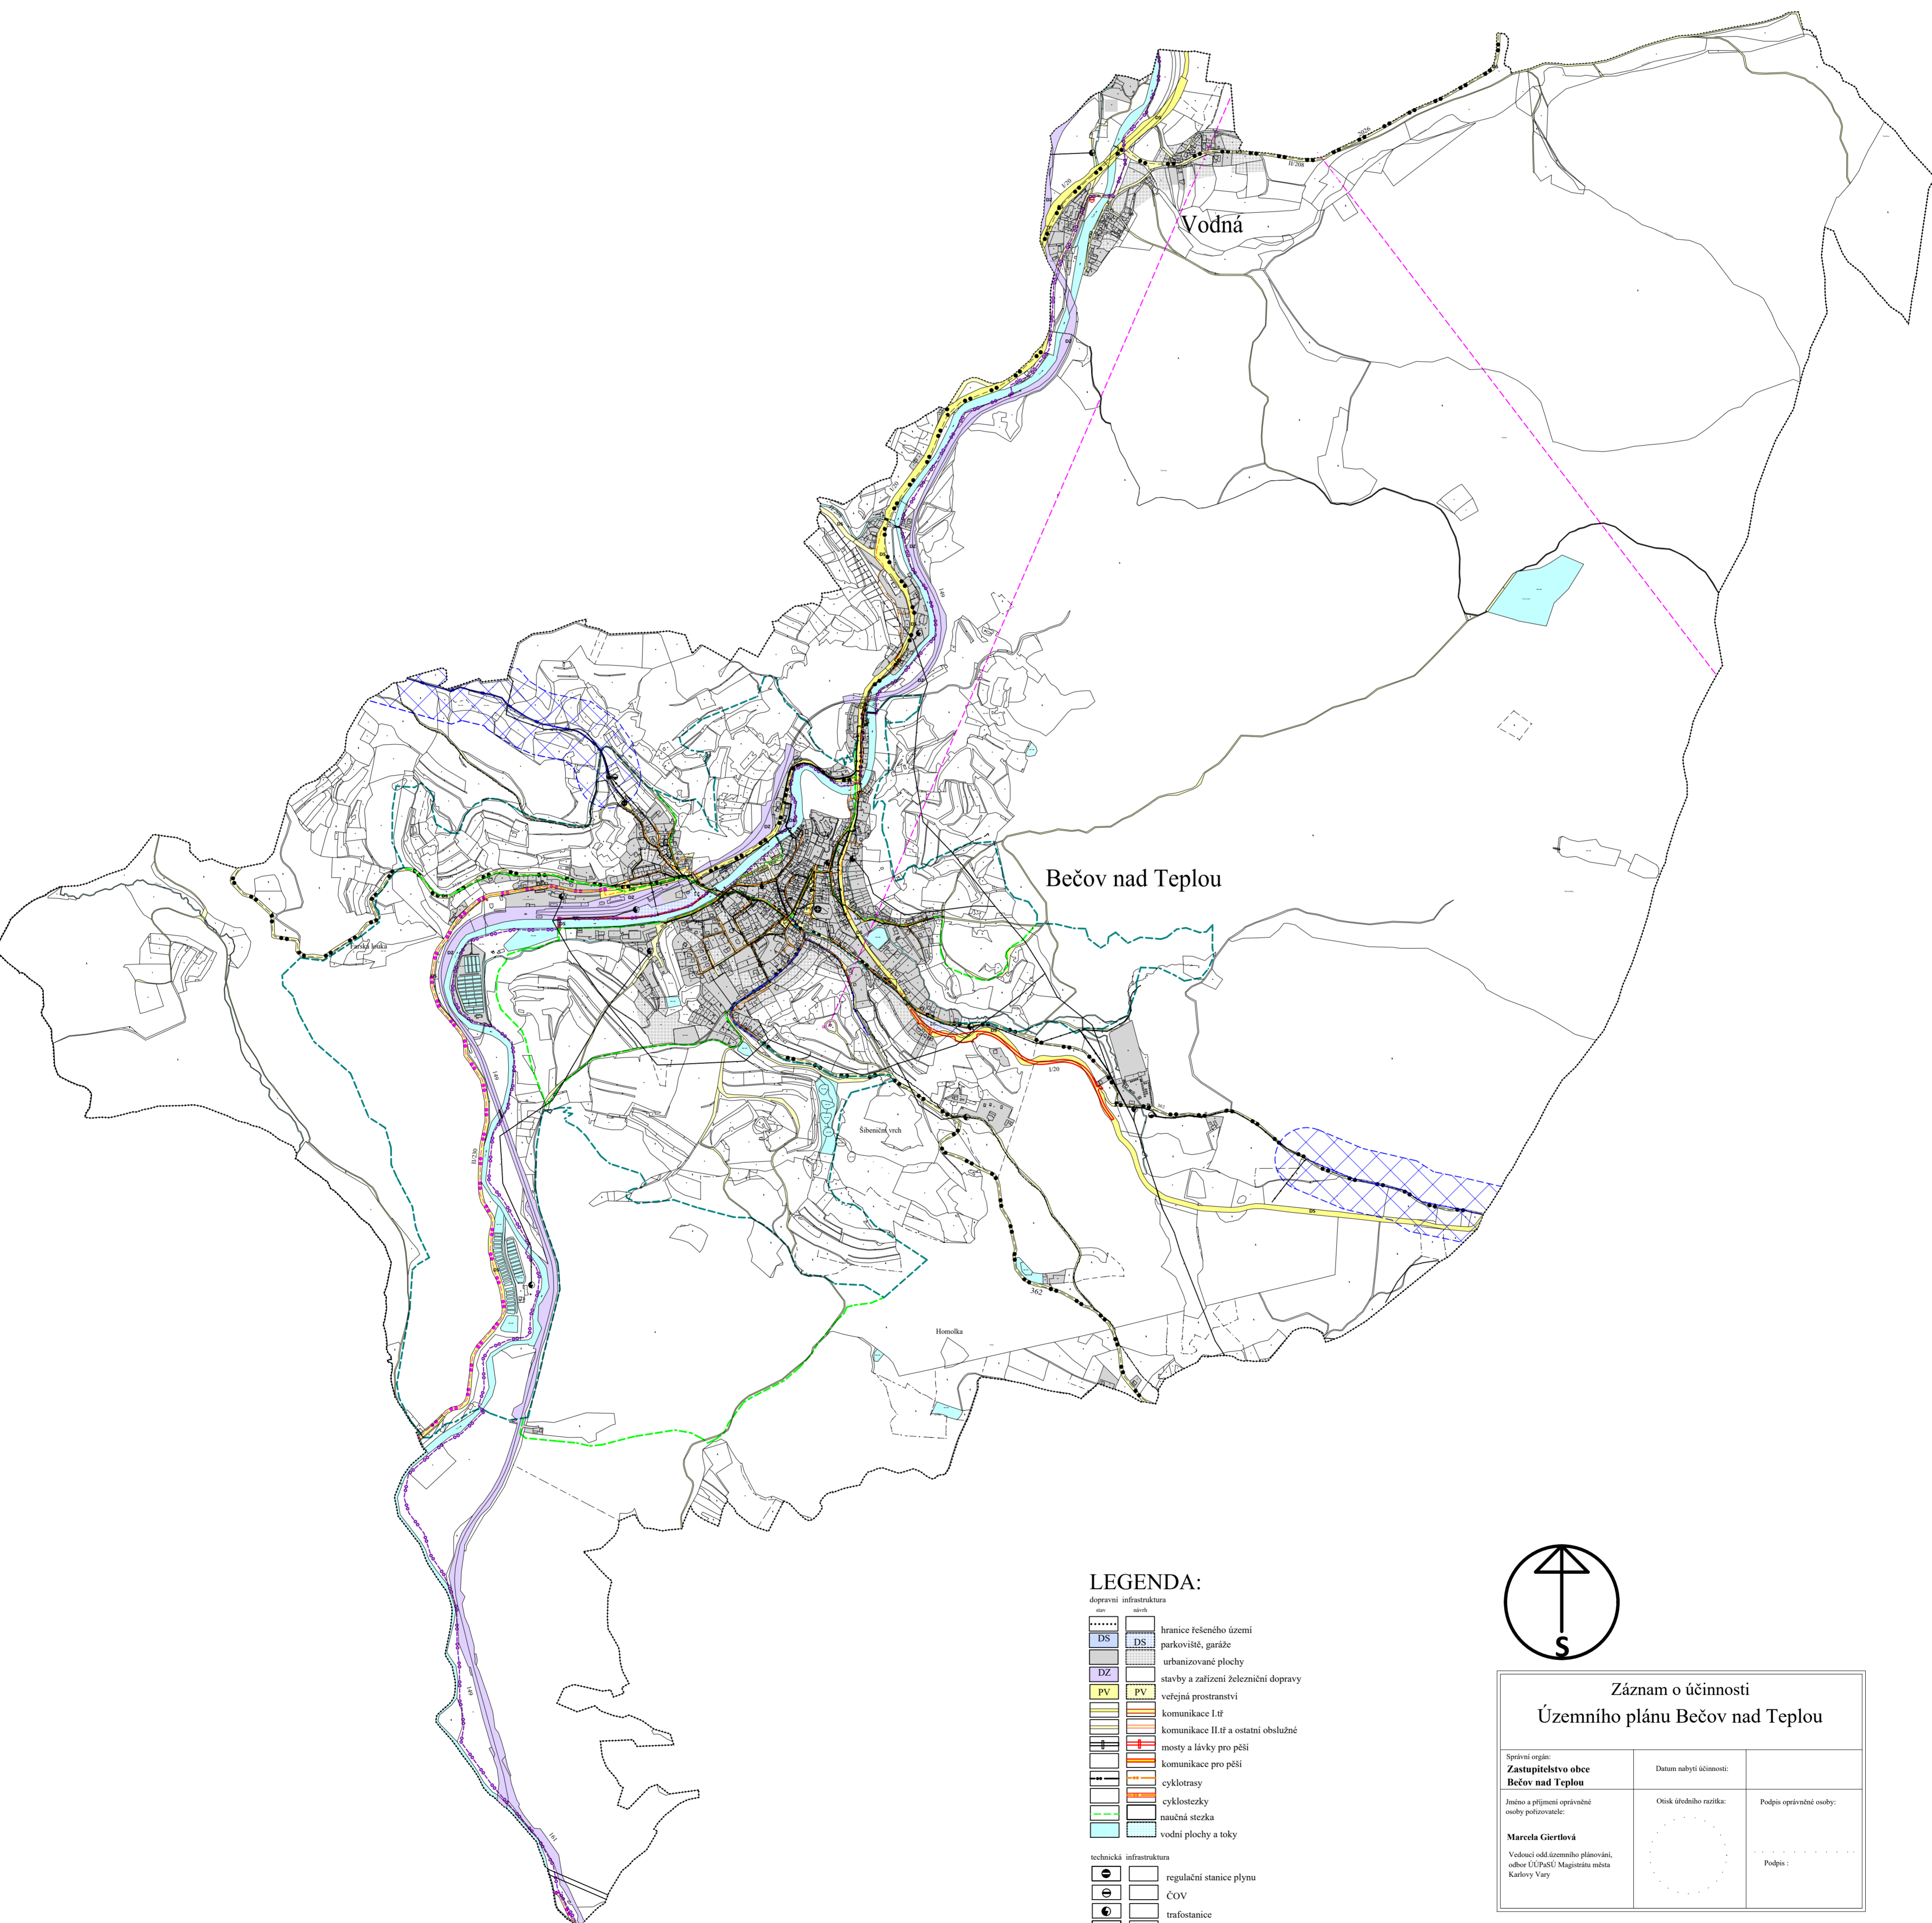

### LEGENDA:

- dopravní infrastruktura**
- síň
  - hranice řešeného území
  - DS parkoviště, garáže
  - DZ urbanizované plochy
  - DZ stavby a zařízení železniční dopravy
  - PV veřejná prostranství
  - komunikace I.ř.ř.
  - komunikace II.ř.ř. a ostatní oblužné
  - mosty a lávky pro pěši
  - komunikace pro pěši
  - cyklotrasy
  - cyklostezky
  - naučná stezka
  - vodní plochy a toky
- technická infrastruktura**
- regulační stanice plynu
  - ČOV
  - trať stanice
  - čerpací stanice vody
  - vodárna, vodojem
  - vrt
  - VV a VN venkovní vedení
  - VN zemní kabel
  - vodovodní přívaděc
  - vodovodní páteřní řad
  - páteřní kanalizační stoka
  - síť páteřní plynovod
  - spojové kabely
  - RR paprsky
  - koridory pro et.a. vodovodní vedení ze ZÚR KK

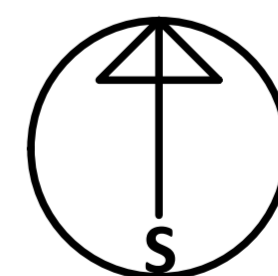

Záznam o účinnosti Územního plánu Bečov nad Teplou		
Spříšvní orgán: <b>Zastupitelstvo obce Bečov nad Teplou</b>	Datum nabytí účinnosti:	
Jméno a příjmení ošpatřné osoby pořizovatele:	Ošpatřná úřadního razítka:	Podpis ošpatřné osoby:
<b>Marešla Gierťová</b> Vedoucí odd. územního plánování, odbor ÚÚPŠÚ Stájeřatního města Karlovy Vary		Podpis: .....

paré č. 1

Územní plán **Bečov nad Teplou**  
 projektant: Ing.arch.Ivan Štros IČO 1240 3725  
**Výkres veřejné infrastruktury** měřítko: 1 : 10 000  
 datum: říjen 2024  
 objednatel: MÚ Bečov nad Teplou  
 pořizovatel: MM Karlovy Vary číslo výkresu: N2.1