ÚZEMNÍ PLÁN NOVÉ HAMRY

ÚPLNÉ ZNĚNÍ PO VYDÁNÍ ZMĚNA Č. 1
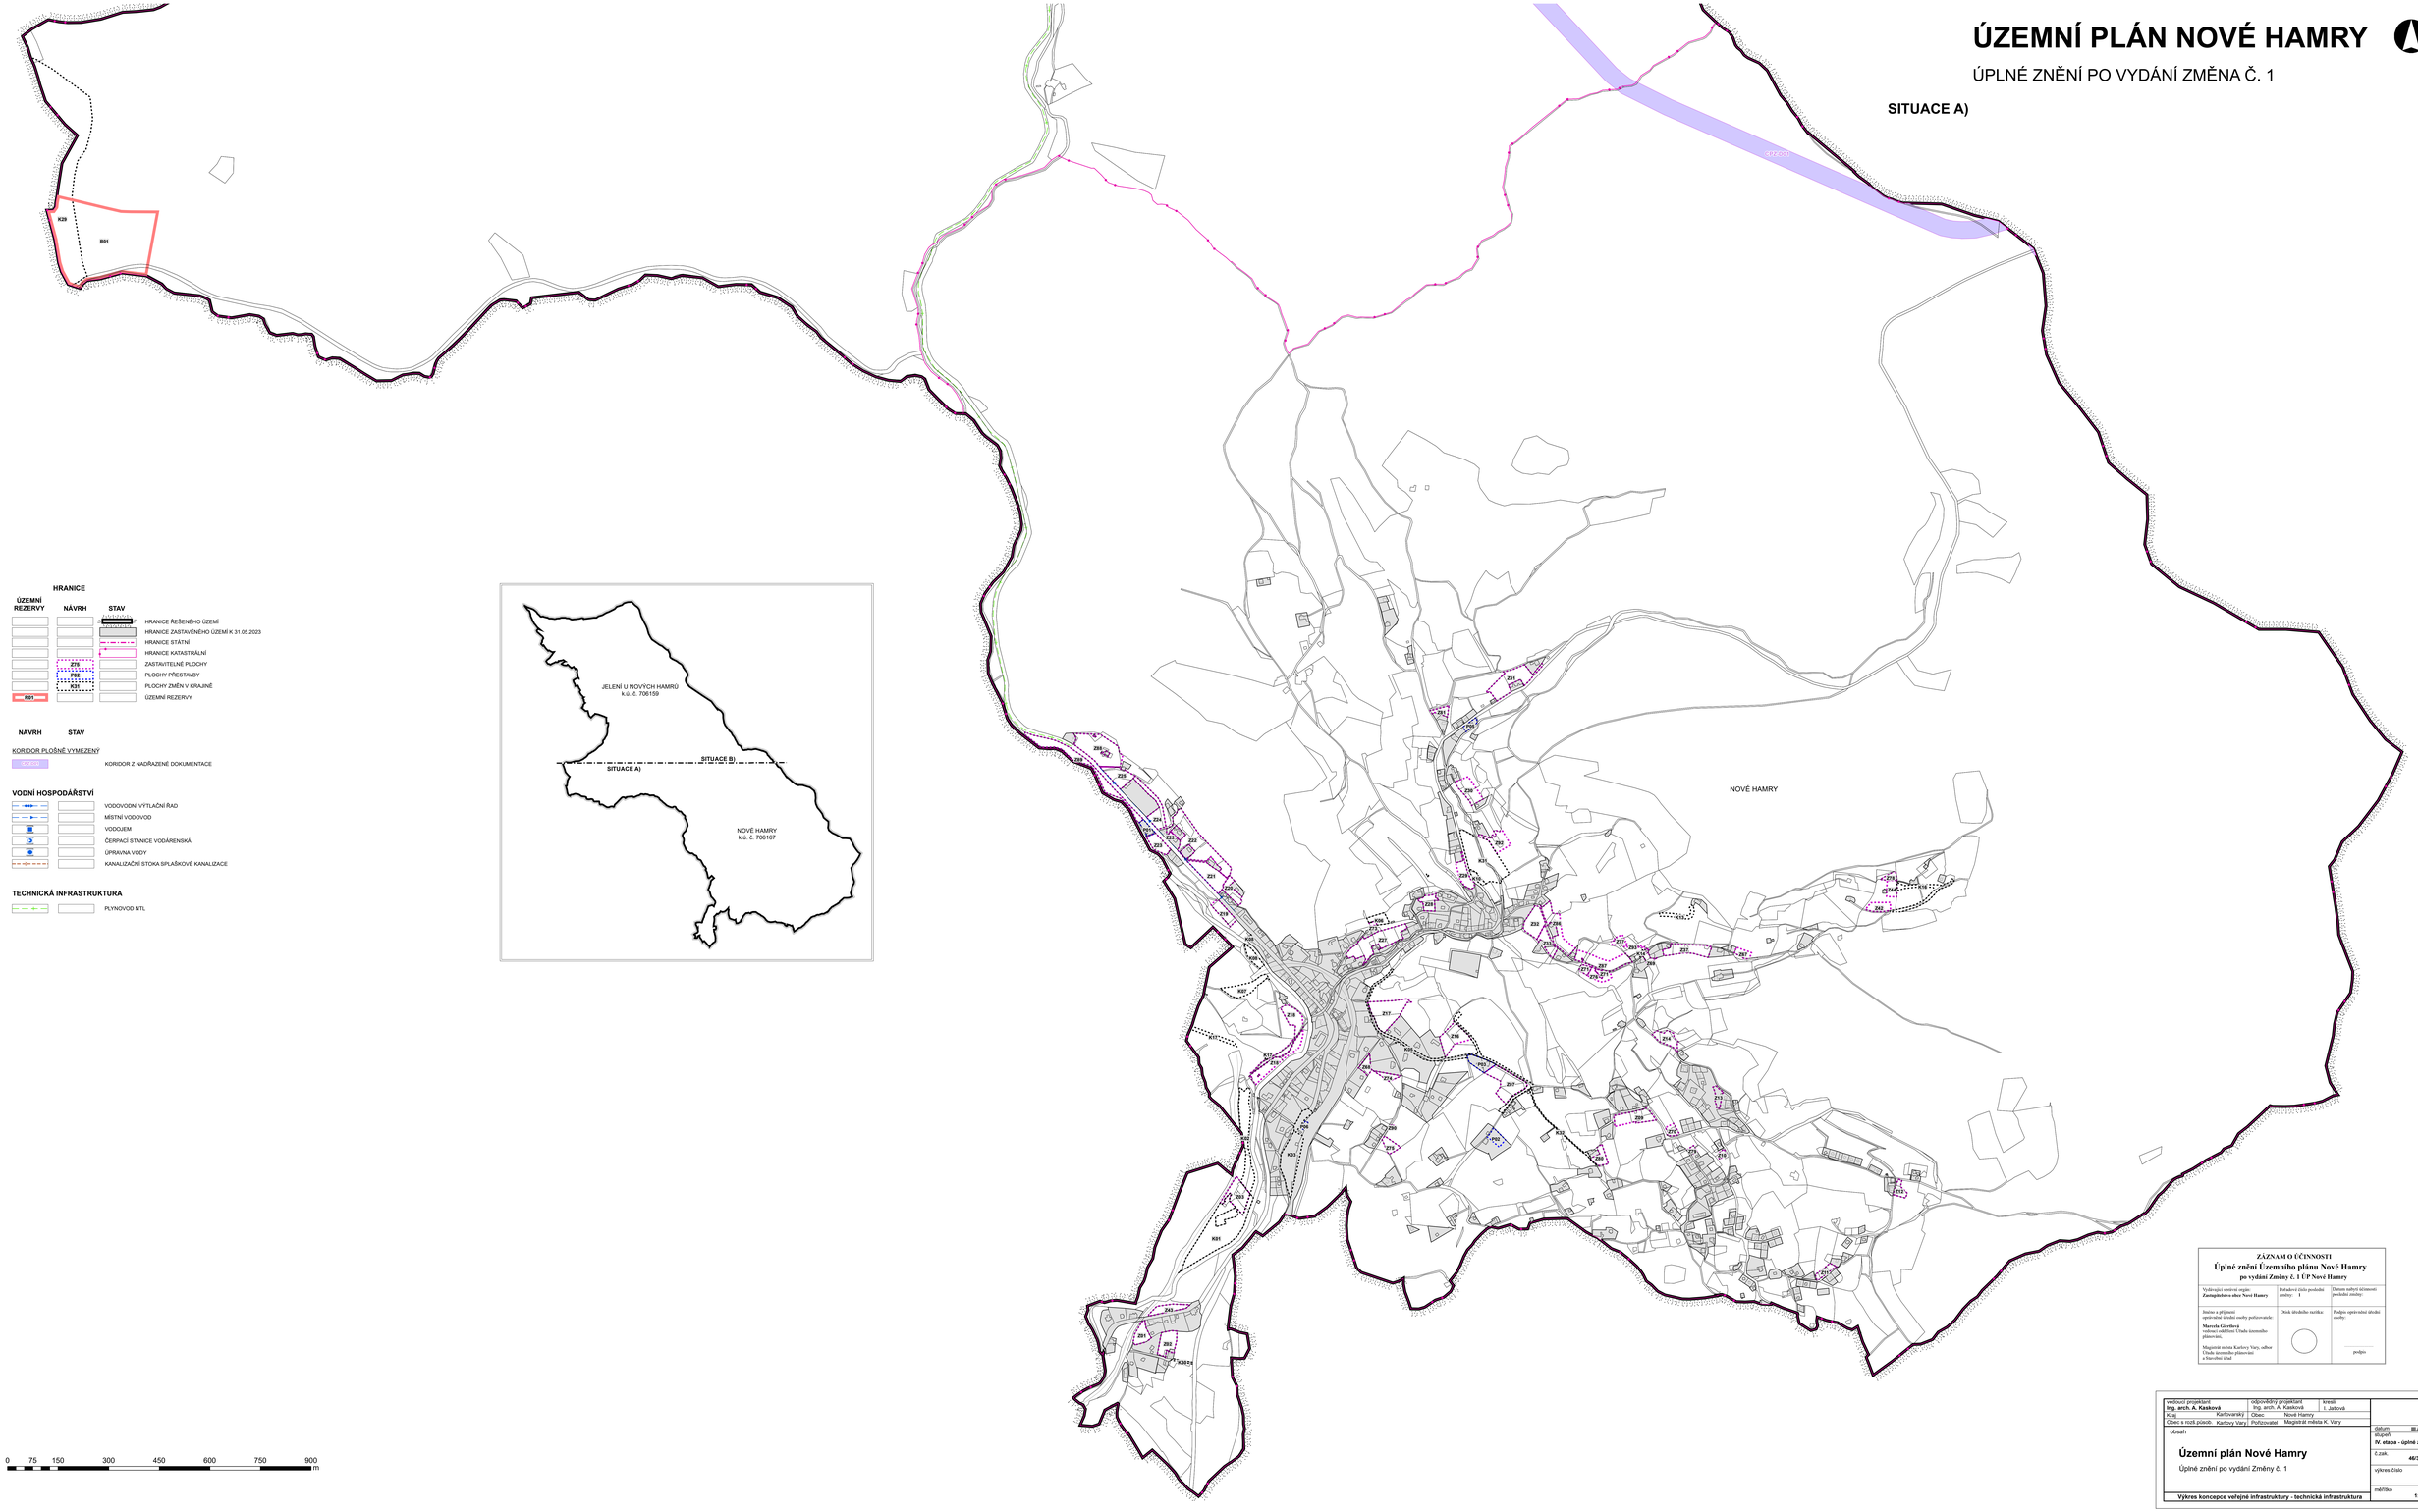
SITUACE A)