


Územní plán Sadov

Úplné znění po vydání Změny č.1

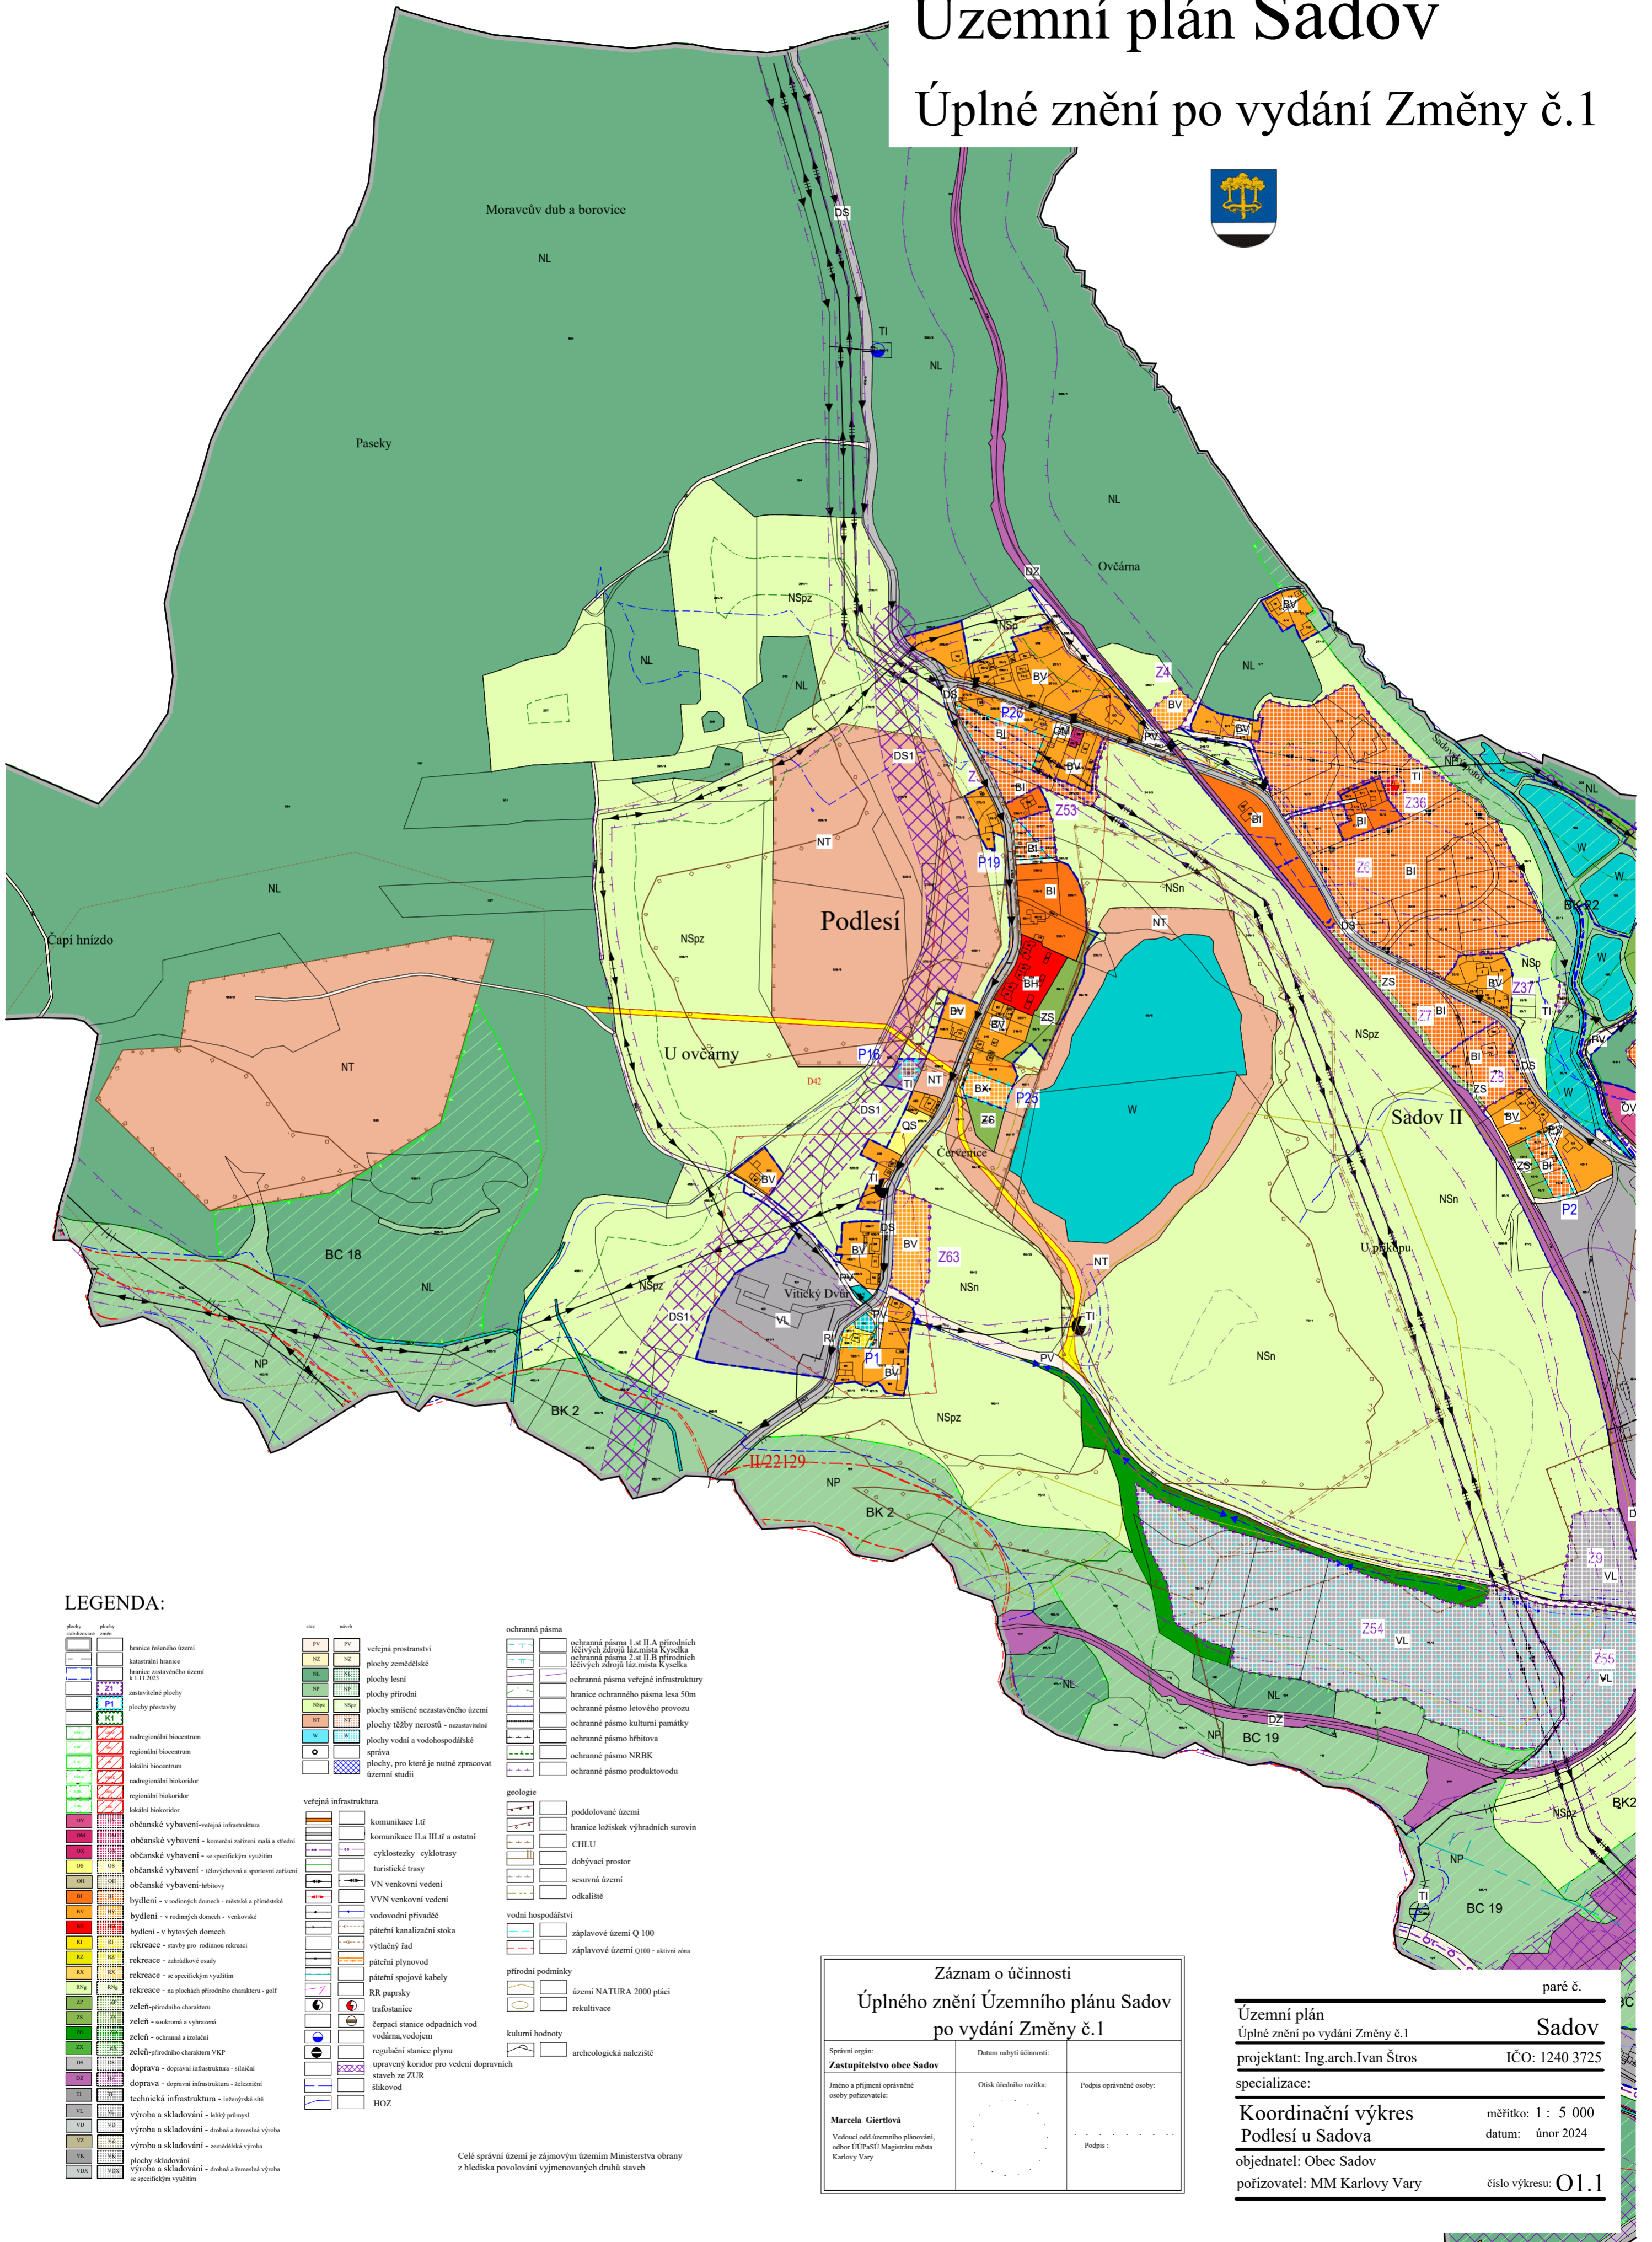

LEGENDA:

<p>plochy zastavěvané</p> <ul style="list-style-type: none"> hranice řešeného území katastrální hranice hranice zastavěného území k 1.1.2023 zastavěné plochy plochy přestavby nadregionální biocentrum regionální biocentrum lokální biocentrum nadregionální biokoridor regionální biokoridor lokální biokoridor občanské vybavení - veřejná infrastruktura občanské vybavení - komerční zařízení malá a střední občanské vybavení - se specifickým využitím občanské vybavení - sportovní zařízení občanské vybavení - lázeňový bydlení - v rodinných domech - městské a příměstské bydlení - v rodinných domech - venkovské rekreace - starby pro rodinnou rekreaci rekreace - zahradkové osady rekreace - se specifickým využitím rekreace - na plochách přírodního charakteru - golf zeleň - přírodního charakteru zeleň - osokromní a vyhrazená zeleň - ochranná a izolující zeleň - přírodního charakteru VKP doprava - dopravní infrastruktura - silniční doprava - dopravní infrastruktura - železniční technická infrastruktura - inženýrské sítě výroba a skladování - lehký průmysl výroba a skladování - dřevná a řemeslná výroba výroba a skladování - zemědělská výroba plochy skladování výroba a skladování - dřevná a řemeslná výroba se specifickým využitím 	<p>plochy nezastavěvané</p> <ul style="list-style-type: none"> veřejná prostranství plochy zemědělské plochy lesní plochy přírodní plochy smíšené nezastavěného území plochy těžby nerostů - nezastavěvané plochy vodní a vodohospodářské správa plochy, pro které je nutné zpracovat územní studii 	<p>ochranná pásma</p> <ul style="list-style-type: none"> ochranná pásma 1.st II.A přírodních leteckých zdrojů lázeňského Kyselka ochranná pásma 2.st II.B přírodních leteckých zdrojů lázeňského Kyselka ochranná pásma veřejné infrastruktury hranice ochranného pásma lesa 50m ochranné pásmo letového provozu ochranné pásmo kulturní památky ochranné pásmo hřbitova ochranné pásmo NRBK ochranné pásmo produktovodu 	<p>veřejná infrastruktura</p> <ul style="list-style-type: none"> komunikace I.tř komunikace II a III.tř a ostatní cyklostezky cyklotrasy turistické trasy VN venkovní vedení VVN venkovní vedení vodovodní přívaděč páteční kanalizační stoka výletný řád páteční plynovod páteční spojové kabely RR papyrusy trafostanice čerpací stanice odpadních vod vodárna, vodojem regulační stanice plynu upravený koridor pro vedení dopravních staveb ze ZUR šlikovod HOZ 	<p>geologie</p> <ul style="list-style-type: none"> poddolované území hranice ložiskové výhradních surovin CHLU dobývací prostor sesuvná území odkalšité <p>vodní hospodářství</p> <ul style="list-style-type: none"> záplavové území Q 100 záplavové území Q100 - aktivní zóna <p>přírodní podmínky</p> <ul style="list-style-type: none"> území NATURA 2000 pláň rekultivace <p>kulturní hodnoty</p> <ul style="list-style-type: none"> archeologická naleziště
---	--	--	---	--

Celé správní území je zájmovým územím Ministerstva obrany z hlediska povolování vyjmenovaných druhů staveb

Záznam o účinnosti Úplného znění Územního plánu Sadov po vydání Změny č.1		
Správní orgán: Zastupitelstvo obce Sadov	Datum nabytí účinnosti:	
Jméno a příjmení oprávněné osoby pořizovatele: Marcela Gierlová Vedoucí odd. územního plánování, odbor ÚP a SÚ Magistrátu města Karlovy Vary	Otisk úředního razítka:	Podpis oprávněné osoby: Podpis:

Územní plán	paré č.
Úplné znění po vydání Změny č.1	Sadov
projektant: Ing.arch.Ivan Štros	IČO: 1240 3725
specializace:	
Koordinační výkres	měřítko: 1 : 5 000
Podlesí u Sadova	datum: únor 2024
objednatel: Obec Sadov	
pořizovatel: MM Karlovy Vary	číslo výkresu: O1.1