


# Územní plán Sadov

## Úplné znění po vydání Změny č.1

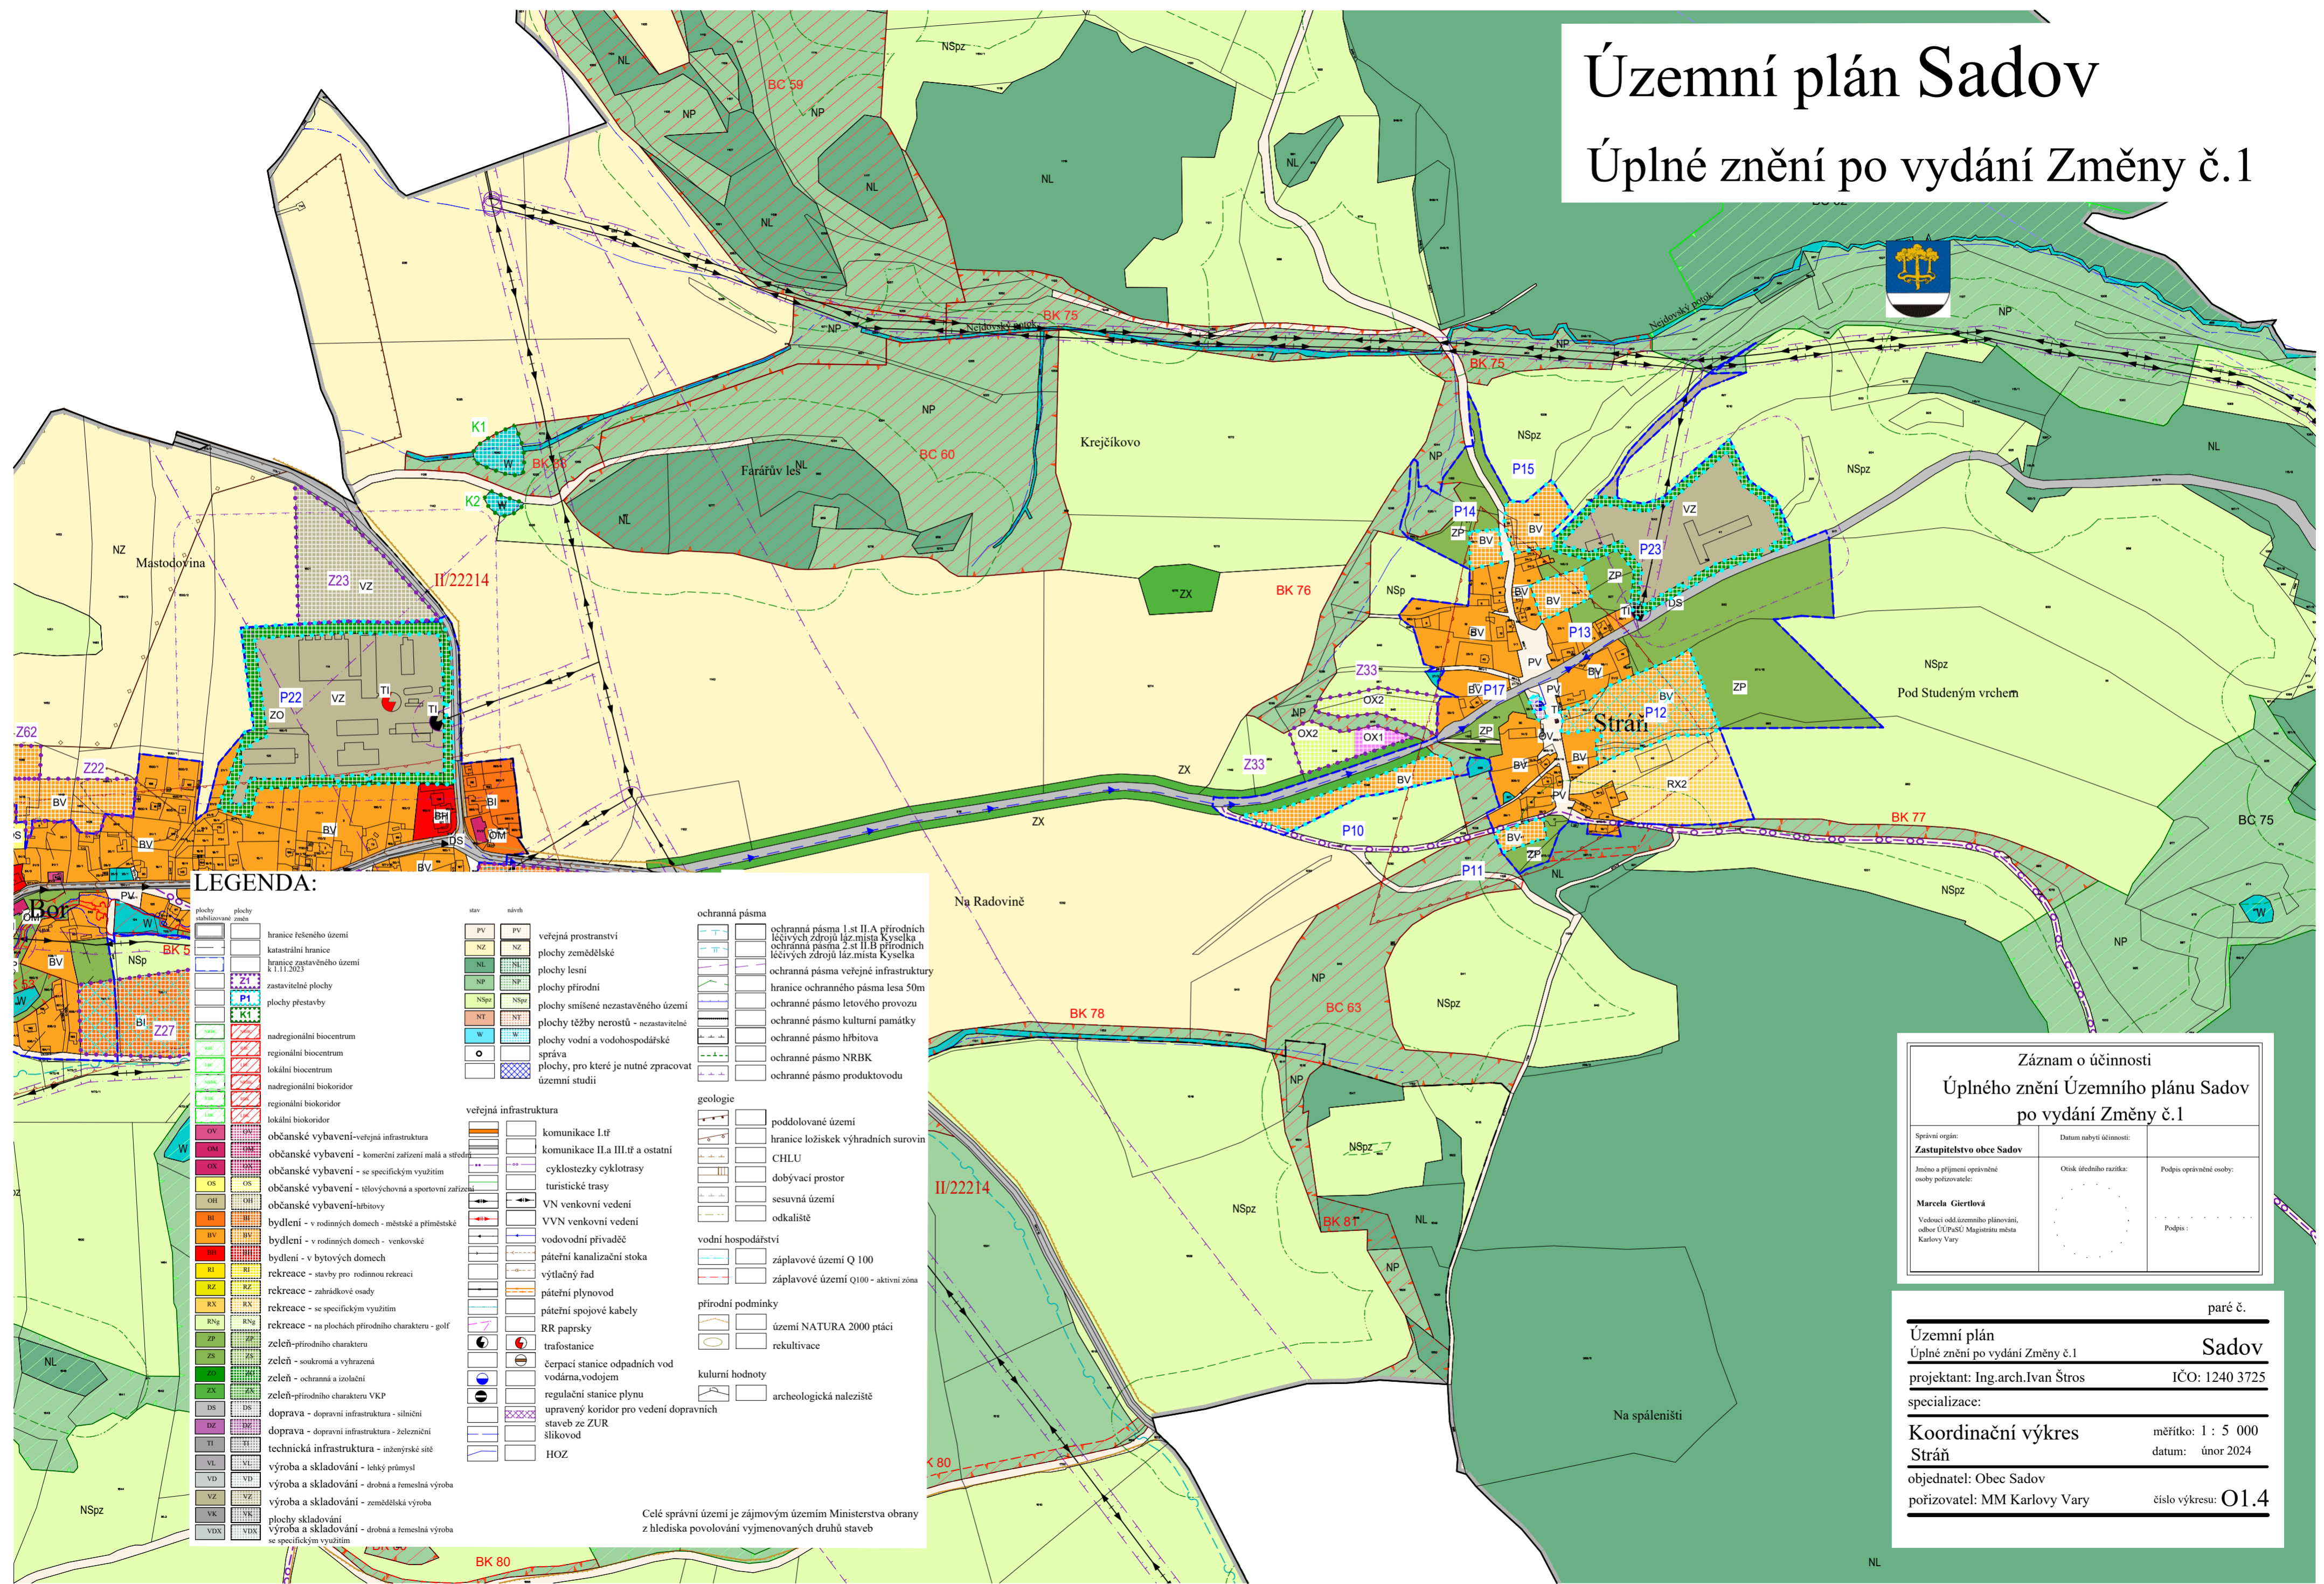

### LEGENDA:

<p>plachy stabilizované</p> <p>plachy změn</p> <p>hranice řešeného území</p> <p>katastrální hranice</p> <p>hranice zastavěného území k 1.1.1.2023</p> <p>zastavitelné plochy</p> <p>plachy přestavby</p> <p>nadregionální biocentrum</p> <p>regionální biocentrum</p> <p>lokální biocentrum</p> <p>nadregionální biokoridor</p> <p>regionální biokoridor</p> <p>lokální biokoridor</p> <p>občanské vybavení - veřejná infrastruktura</p> <p>občanské vybavení - komerční zařízení malá a střední</p> <p>občanské vybavení - se specifickým využitím</p> <p>občanské vybavení - tělovýchovná a sportovní zařízení</p> <p>občanské vybavení - hřbitovy</p> <p>bydlení - v rodinných domech - městské a příměstské</p> <p>bydlení - v rodinných domech - venkovské</p> <p>bydlení - v bytových domech</p> <p>rekreace - stavby pro rodinnou rekreaci</p> <p>rekreace - zahrádkové osady</p> <p>rekreace - se specifickým využitím</p> <p>rekreace - na plochách přírodního charakteru - golf</p> <p>zeleň - přírodního charakteru</p> <p>zeleň - soukromá a vyhrazená</p> <p>zeleň - ochranná a izolační</p> <p>zeleň - přírodního charakteru VKP</p> <p>doprava - dopravní infrastruktura - silniční</p> <p>doprava - dopravní infrastruktura - železniční</p> <p>technická infrastruktura - inženýrské sítě</p> <p>výroba a skladování - lehký průmysl</p> <p>výroba a skladování - drobná a řemeslná výroba</p> <p>výroba a skladování - zemědělská výroba</p> <p>plachy skladování</p> <p>výroba a skladování - drobná a řemeslná výroba se specifickým využitím</p>	<p>stav</p> <p>návrh</p> <p>PV veřejná prostranství</p> <p>NZ plochy zemědělské</p> <p>NL plochy lesní</p> <p>NP plochy přírodní</p> <p>NSp plochy smíšené nezastavěného území</p> <p>NT plochy těžby nerostů - nezastavitelné</p> <p>W plochy vodní a vodohospodářské správa</p> <p>W plochy, pro které je nutné zpracovat územní studii</p> <p>veřejná infrastruktura</p> <p>komunikace I.ř</p> <p>komunikace II.a III.ř a ostatní</p> <p>cyklostezky cyklotrasy</p> <p>turistické trasy</p> <p>VN venkovní vedení</p> <p>VVN venkovní vedení</p> <p>vodovodní přívaděč</p> <p>páteňní kanalizační stoka</p> <p>výtlačný řad</p> <p>páteňní plynovod</p> <p>páteňní spojové kabely</p> <p>RR papsrky</p> <p>trafostanice</p> <p>čerpací stanice odpadních vod</p> <p>vodárna, vodojem</p> <p>regulační stanice plynu</p> <p>upravený koridor pro vedení dopravních staveb ze ZUR</p> <p>šlíkovod</p> <p>HOZ</p>	<p>ochranná pásma</p> <p>ochranná pásma 1.st.II.a přírodních léčivých zdrojů láz.místa Kyselka</p> <p>ochranná pásma 2.st.II.B přírodních léčivých zdrojů láz.místa Kyselka</p> <p>ochranná pásma veřejné infrastruktury</p> <p>hranice ochranného pásma lesa 50m</p> <p>ochranné pásmo letového provozu</p> <p>ochranné pásmo kulturní památky</p> <p>ochranné pásmo hřbitova</p> <p>ochranné pásmo NRBK</p> <p>ochranné pásmo produktovodu</p> <p>geologie</p> <p>poddolané území</p> <p>hranice ložisek výhradních surovin</p> <p>CHLU</p> <p>dobývací prostor</p> <p>sesuvná území</p> <p>odkaliště</p> <p>vodní hospodářství</p> <p>záplavové území Q 100</p> <p>záplavové území Q100 - aktivní zóna</p> <p>přírodní podmínky</p> <p>území NATURA 2000 ptáčí</p> <p>rekultivace</p> <p>kulturní hodnoty</p> <p>archeologická naleziště</p>
---	---	---

Celé správní území je zájmovým územím Ministerstva obrany z hlediska povolování vyjmenovaných druhů staveb

Záznam o účinnosti Úplného znění Územního plánu Sadov po vydání Změny č.1		
Správní orgán: <b>Zastupitelstvo obce Sadov</b>	Datum nabytí účinnosti:	
Jméno a příjmení oprávněné osoby pořizovatele: <b>Marcela Gierťová</b>	Otisk úředního razítka:	Podpis oprávněné osoby:
Vedoucí odd.územního plánování, odbor ÚÚPaSÚ Magistrátu města Karlovy Vary		Podpis:

Územní plán Úplné znění po vydání Změny č.1	paré č.
projektant: Ing.arch.Ivan Štros	Sadov
specializace:	IČO: 1240 3725
Koordinační výkres Stráň	měřítko: 1 : 5 000
objednatel: Obec Sadov	datum: únor 2024
pořizovatel: MM Karlovy Vary	číslo výkresu: O1.4