


Bečov nad Teplou

Územní plán ODŮVODNĚNÍ

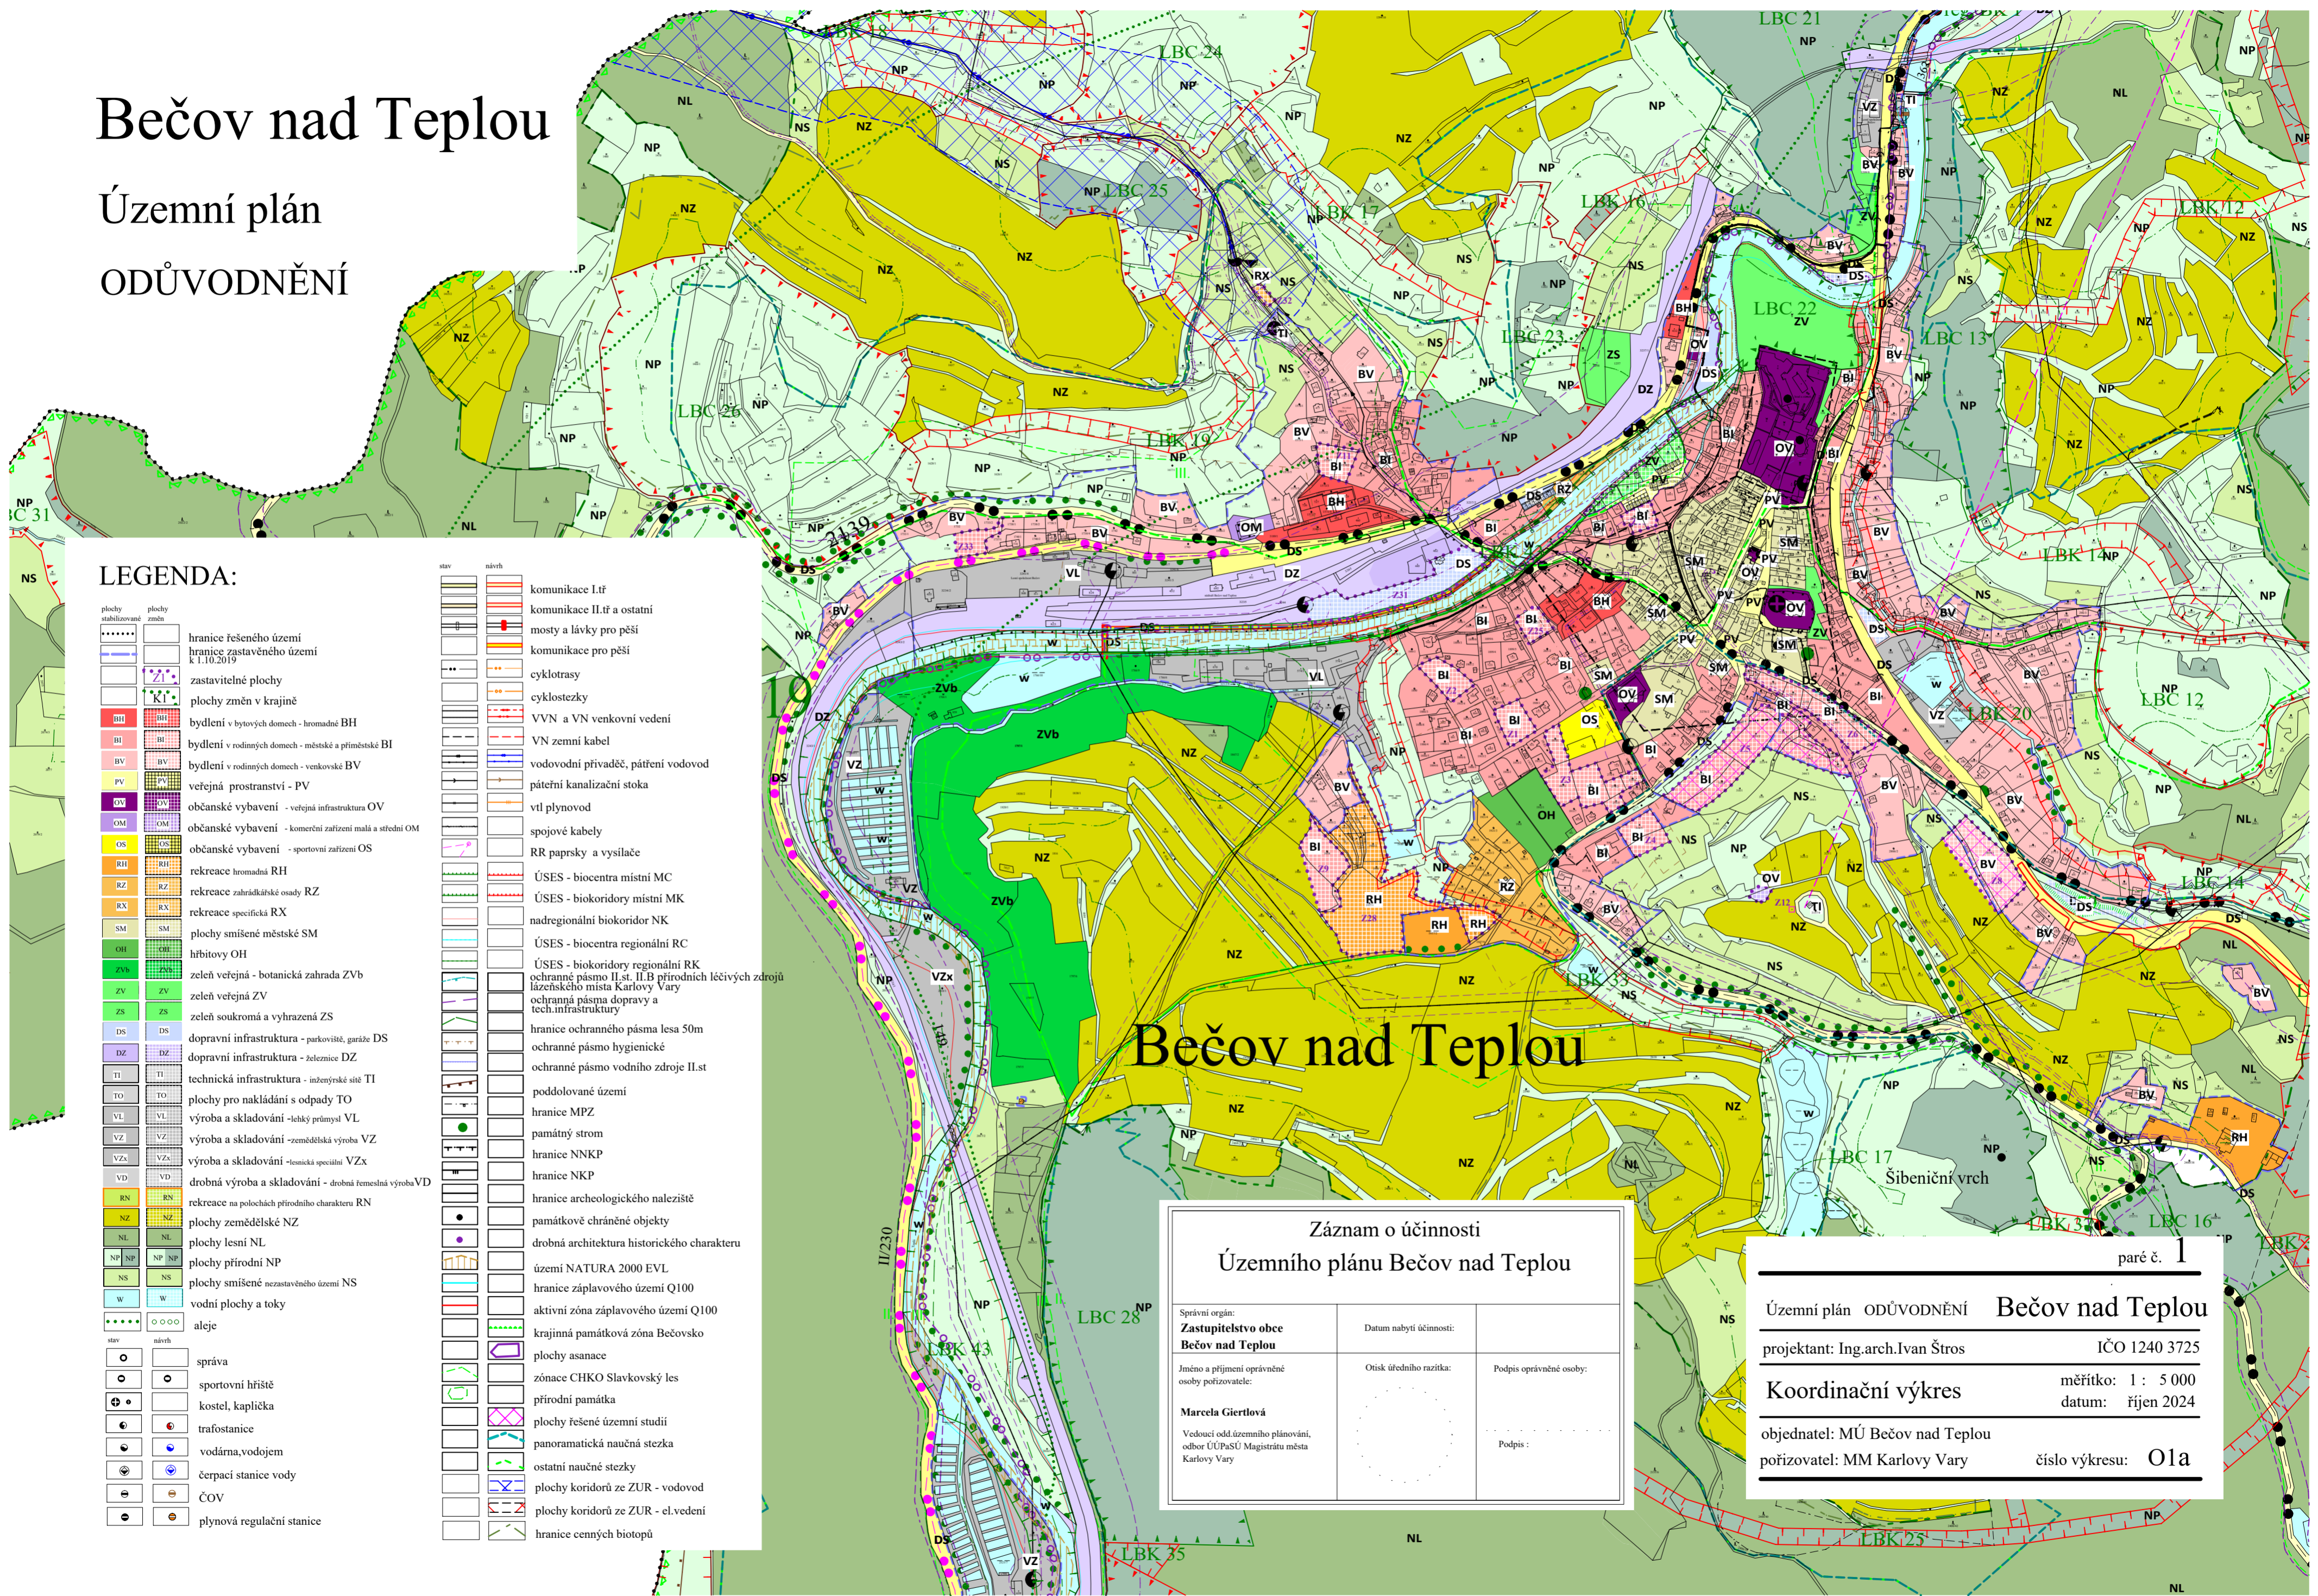

LEGENDA:

stav	návrh	popis
.....	hranice řešeného území
.....	hranice zastavěného území k 1.10.2019
.....	zastavitelné plochy
.....	plochy změn v krajině
BH	BH	bydlení v bytových domech - hromadné BH
BI	BI	bydlení v rodinných domech - městské a příměstské BI
BV	BV	bydlení v rodinných domech - venkovské BV
PV	PV	veřejná prostranství - PV
OV	OV	občanské vybavení - veřejná infrastruktura OV
OM	OM	občanské vybavení - komerční zařízení malá a střední OM
OS	OS	občanské vybavení - sportovní zařízení OS
RH	RH	rekreace hromadná RH
RZ	RZ	rekreace zahradkářské osady RZ
RX	RX	rekreace specifická RX
SM	SM	plochy smíšené městské SM
OH	OH	hřištitovy OH
ZVb	ZVb	zeleň veřejná - botanická zahrada ZVb
ZV	ZV	zeleň veřejná ZV
ZS	ZS	zeleň soukromá a vyhrazená ZS
DS	DS	dopravní infrastruktura - parkoviště, garáže DS
DZ	DZ	dopravní infrastruktura - železnice DZ
TI	TI	technická infrastruktura - inženýrské sítě TI
TO	TO	plochy pro nakládání s odpady TO
VL	VL	výroba a skladování - lehký průmysl VL
VZ	VZ	výroba a skladování - zemědělská výroba VZ
VZx	VZx	výroba a skladování - letecká speciální VZx
VD	VD	drobná výroba a skladování - drobná řemeslná výroba VD
RN	RN	rekreace na polích přírodního charakteru RN
NZ	NZ	plochy zemědělské NZ
NL	NL	plochy lesní NL
NP	NP	plochy přírodní NP
NS	NS	plochy smíšené nezastavěného území NS
W	W	vodní plochy a toky
.....	aleje
.....	stav
.....	návrh
.....	komunikace I.tř
.....	komunikace II.tř a ostatní
.....	mosty a lávky pro pěší
.....	komunikace pro pěší
.....	cyklotrasy
.....	cyklostezky
.....	VVN a VN venkovní vedení
.....	VN zemní kabel
.....	vodovodní přívaděč, páření vodovod
.....	pátevní kanalizační stoka
.....	vtl plynovod
.....	spojové kabely
.....	RR paprsky a vysílače
.....	ÚSES - biocentra místní MC
.....	ÚSES - biokoridory místní MK
.....	nadregionální biokoridor NK
.....	ÚSES - biocentra regionální RC
.....	ÚSES - biokoridory regionální RK
.....	ochranné pásmo II.st. II.B přírodních léčivých zdrojů lázeňského místa Karlovy Vary
.....	ochranná pásma dopravy a tech.infrastruktury
.....	hranice ochranného pásma lesa 50m
.....	ochranné pásmo hygienické
.....	ochranné pásmo vodního zdroje II.st
.....	poddolované území
.....	hranice MPZ
.....	památný strom
.....	hranice NNKP
.....	hranice NKP
.....	hranice archeologického naleziště
.....	památkově chráněné objekty
.....	drobná architektura historického charakteru
.....	území NATURA 2000 EVL
.....	hranice záplavového území Q100
.....	aktivní zóna záplavového území Q100
.....	krajinná památková zóna Bečovsko
.....	plochy asanace
.....	zónace CHKO Slavkovský les
.....	přírodní památka
.....	plochy řešené územní studií
.....	panoramatická naučná stezka
.....	ostatní naučné stezky
.....	plochy koridorů ze ZUR - vodovod
.....	plochy koridorů ze ZUR - el.vedení
.....	hranice cenných biotopů

Bečov nad Teplou

Záznam o účinnosti Územního plánu Bečov nad Teplou		
Správní orgán: Zastupitelstvo obce Bečov nad Teplou	Datum nabytí účinnosti:	
Jméno a příjmení oprávněné osoby pořizovatele: Marcela Gierťová <small>Vedoucí odd.územního plánování, odbor ÚÚPaSU Magistrátu města Karlovy Vary</small>	Otisk úředního razítka:	Podpis oprávněné osoby: Podpis :

Územní plán ODŮVODNĚNÍ Bečov nad Teplou	
paré č. 1	paré č. 1
projektant: Ing.arch.Ivan Štros	IČO 1240 3725
Koordinační výkres	měřítko: 1 : 5 000
datum: říjen 2024	
objednatel: MÚ Bečov nad Teplou	číslo výkresu: 01a
pořizovatel: MM Karlovy Vary	