ÚZEMNÍ PLÁN ÚTVINA

ZMĚNA Č. 3 K PROJEDNÁNÍ

1 : 10 000

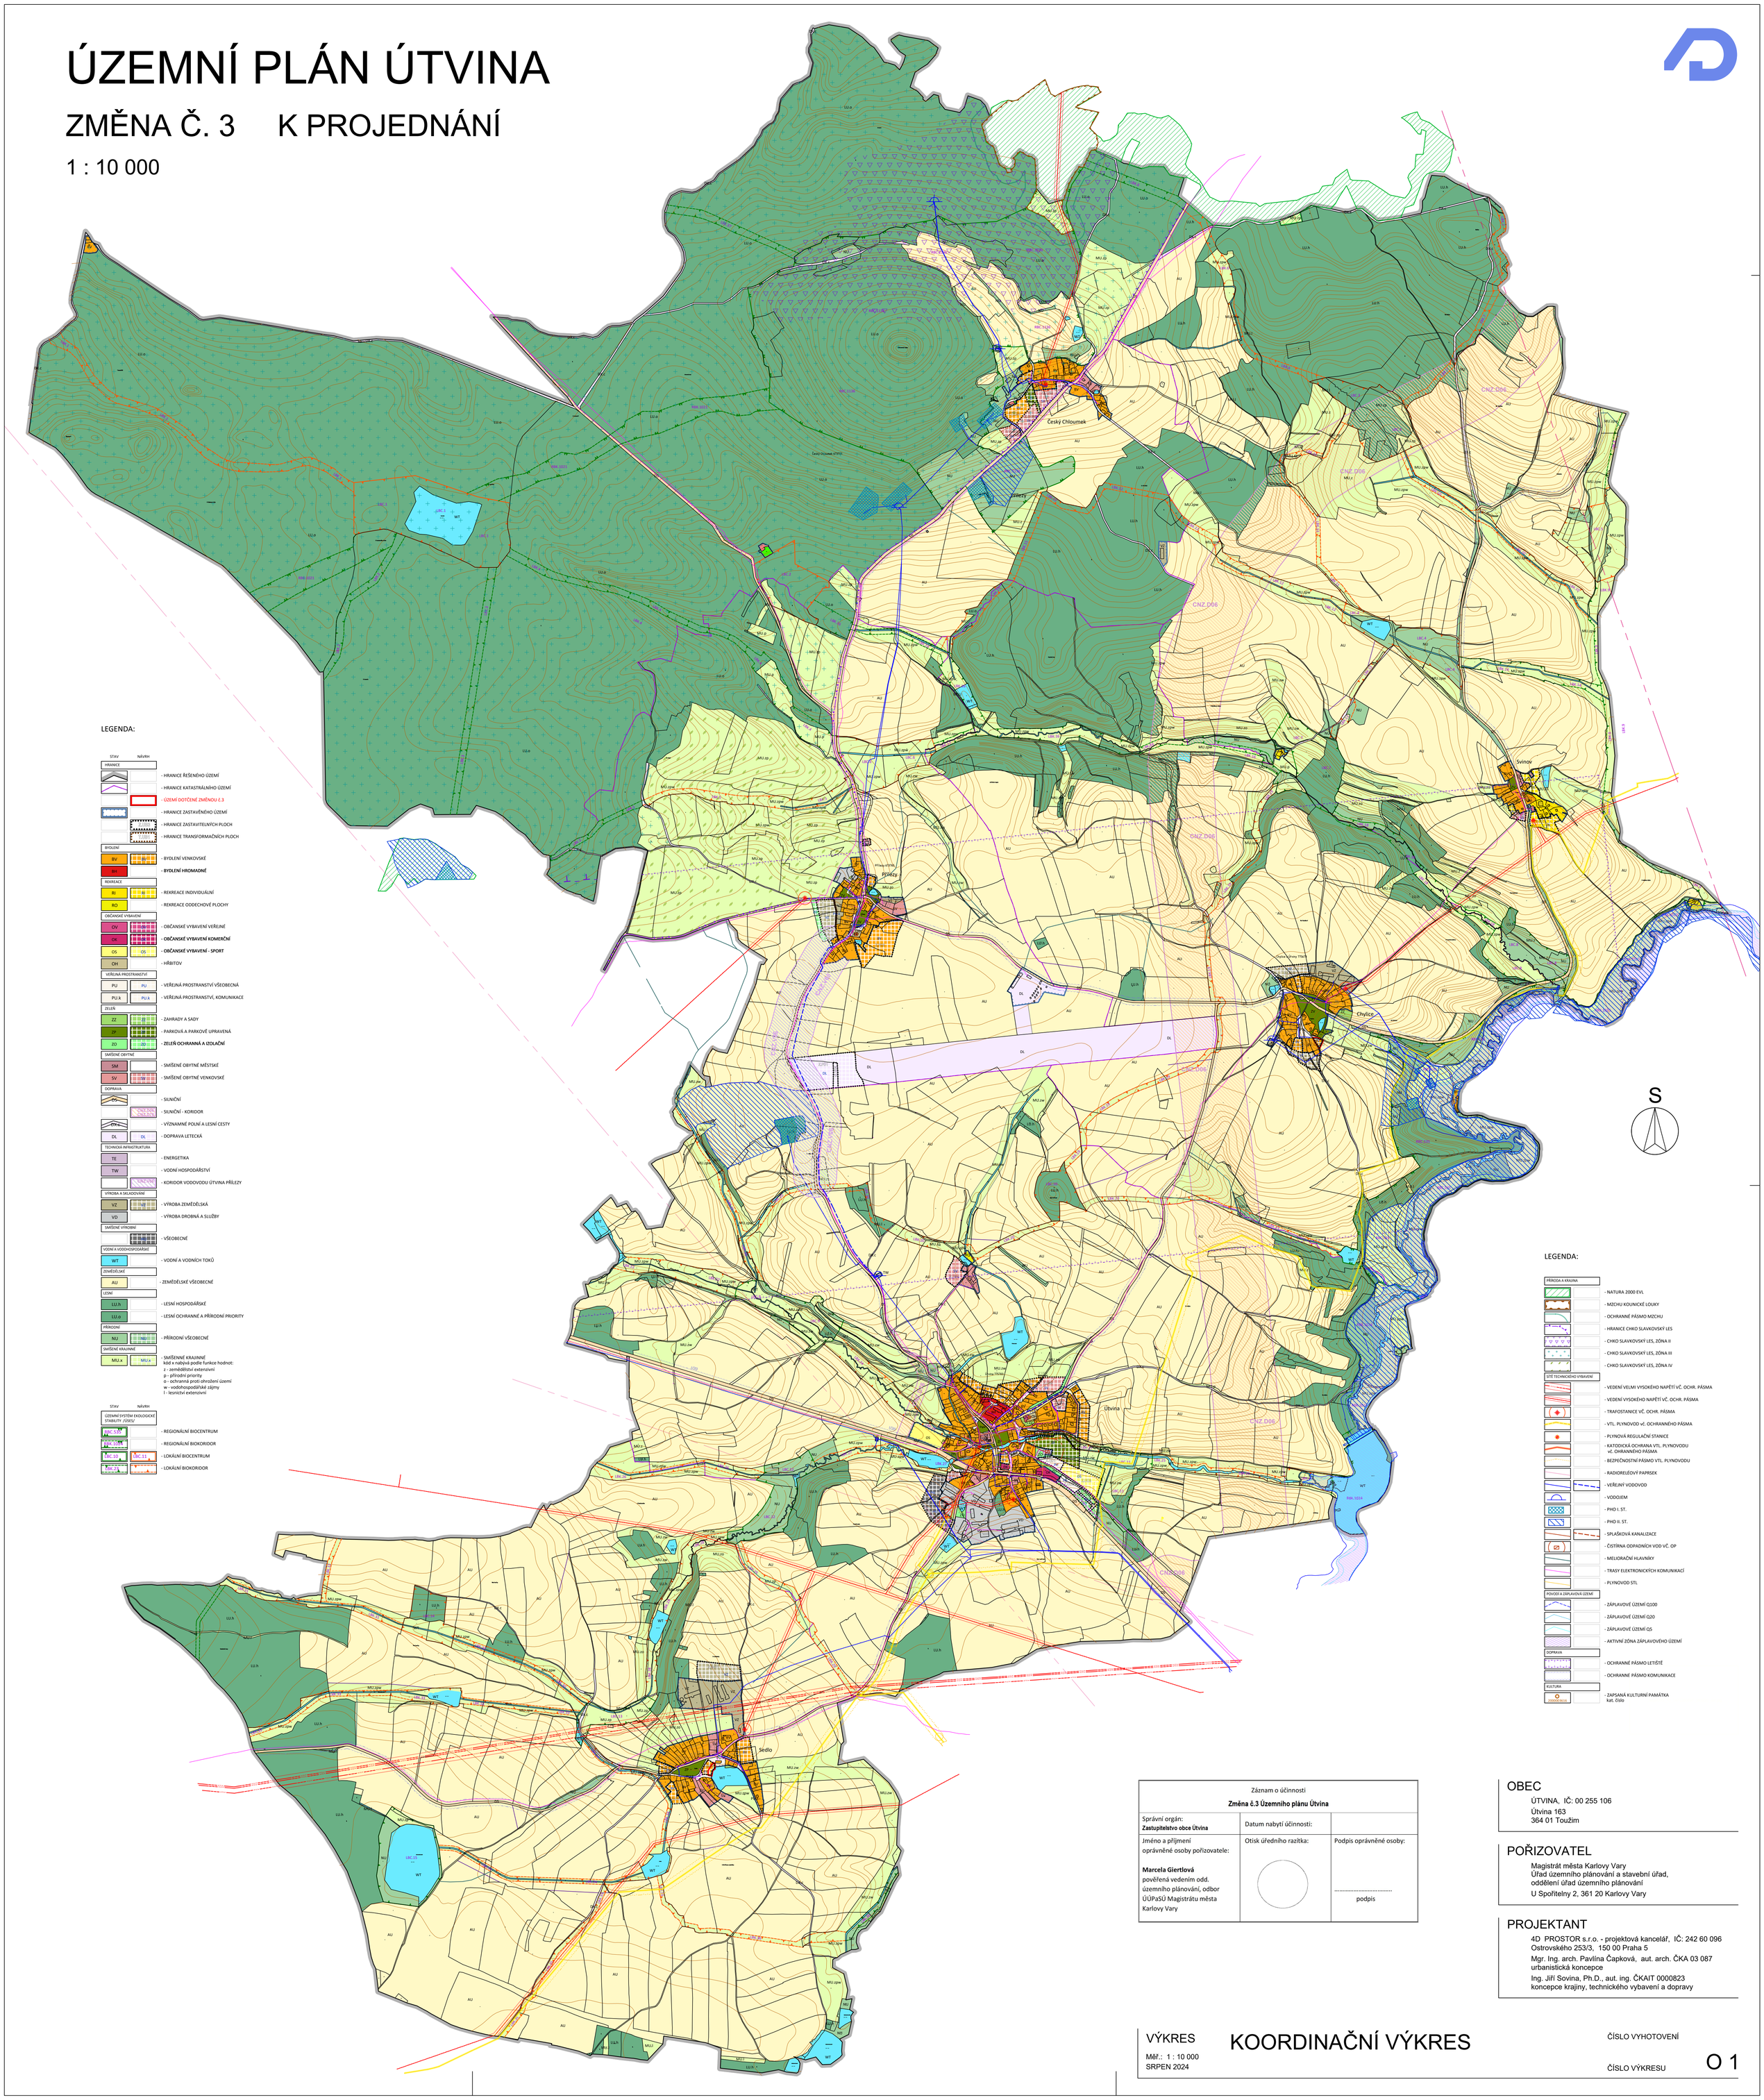

LEGENDA:

STAV NÁVRH

HRANICE
- HRANICE ŘEŠENÉHO ÚZEMÍ
- HRANICE KATASTRÁLNÍHO ÚZEMÍ
- ÚZEMÍ DOTČENÉ ZMĚNOU Č.3
- HRANICE ZASTAVĚNÉHO ÚZEMÍ
- HRANICE ZASTAVITELNÝCH PLOCH
- HRANICE TRANSFORMAČNÍCH PLOCH

BYDLENÍ
- BV - BYDLENÍ VENKOVSKÉ
- BH - BYDLENÍ HROMADNÉ

REKREACE
- RI - REKREACE INDIVIDUÁLNÍ
- RO - REKREACE ODDECHOVÉ PLOCHY

OBČANSKÉ VYBAVENÍ
- OV - OBČANSKÉ VYBAVENÍ VEŘEJNÉ
- OK - OBČANSKÉ VYBAVENÍ KOMERČNÍ
- OS - OBČANSKÉ VYBAVENÍ - SPORT
- OH - HŘBITOV

VEŘEJNÁ PROSTRANSTVÍ
- PU - VEŘEJNÁ PROSTRANSTVÍ VŠEOBECNÁ
- PU.k - VEŘEJNÁ PROSTRANSTVÍ, KOMUNIKACE

ZELEŇ
- ZZ - ZAHRADY A SADY
- ZP - PARKOVÁ A PARKOVĚ UPRAVENÁ
- ZO - ZELEŇ OCHRANNÁ A IZOLAČNÍ

SMÍŠENÉ OBYTNÉ
- SM - SMÍŠENÉ OBYTNÉ MĚSTSKÉ
- SV - SMÍŠENÉ OBYTNÉ VENKOVSKÉ

DOPRAVA
- DS - SILNIČNÍ
- CNZ_D06, CNZ_D07 - SILNIČNÍ - KORIDOR
- DS - VÝZNAMNÉ POLNÍ A LESNÍ CESTY
- DL - DOPRAVA LETECKÁ

TECHNICKÁ INFRASTRUKTURA
- TE - ENERGETIKA
- TW - VODNÍ HOSPODÁŘSTVÍ
- CNZ_V_01 - KORIDOR VODOVODU ÚTVINA PŘÍLEZY

VÝROBA A SKLADOVÁNÍ
- VZ - VÝROBA ZEMĚDĚLSKÁ
- VD - VÝROBA DROBNÁ A SLUŽBY

SMÍŠENÉ VÝROBNÍ
- VŠEOBECNÉ

VODNÍ A VODOHOSPODÁŘSKÉ
- WT - VODNÍ A VODNÍCH TOKŮ

ZEMĚDĚLSKÉ
- AU - ZEMĚDĚLSKÉ VŠEOBECNÉ

LESNÍ
- LU.h - LESNÍ HOSPODÁŘSKÉ
- LU.o - LESNÍ OCHRANNÉ A PŘÍRODNÍ PRIORITY

PŘÍRODNÍ
- NU - PŘÍRODNÍ VŠEOBECNÉ

SMÍŠENÉ KRAJINNÉ
- MU.x - SMÍŠENNÉ KRAJINNÉ
  kód x nabývá podle funkce hodnot:
  z - zemědělství extenzivní
  p - přírodní priority
  o - ochranná proti ohrožení území
  w - vodohospodářské zájmy
  l - lesnictví extenzivní

STAV NÁVRH

ÚZEMNÍ SYSTÉM EKOLOGICKÉ STABILITY /ÚSES/
- RBC 5,8 - REGIONÁLNÍ BIOCENTRUM
- RBK 1014 - REGIONÁLNÍ BIOKORIDOR
- LBC 10, LBC 11 - LOKÁLNÍ BIOCENTRUM
- LBK 21, LBK 24 - LOKÁLNÍ BIOKORIDOR

LEGENDA:

PŘÍRODA A KRAJINA
- NATURA 2000 EVL
- MZCHU KOUNICKÉ LOUKY
- OCHRANNÉ PÁSMO MZCHU
- HRANICE CHKO SLAVKOVSKÝ LES
- CHKO SLAVKOVSKÝ LES, ZÓNA II
- CHKO SLAVKOVSKÝ LES, ZÓNA III
- CHKO SLAVKOVSKÝ LES, ZÓNA IV

SÍTĚ TECHNICKÉHO VYBAVENÍ
- VEDENÍ VELMI VYSOKÉHO NAPĚTÍ VČ. OCHR. PÁSMA
- VEDENÍ VYSOKÉHO NAPĚTÍ VČ. OCHR. PÁSMA
- TRAFOSTANICE VČ. OCHR. PÁSMA
- VTL. PLYNOVOD vč. OCHRANNÉHO PÁSMA
- PLYNOVÁ REGULAČNÍ STANICE
- KATODICKÁ OCHRANA VTL. PLYNOVODU vč. OHRANNÉHO PÁSMA
- BEZPEČNOSTNÍ PÁSMO VTL. PLYNOVODU
- RADIORELÉOVÝ PAPRSEK
- VEŘEJNÝ VODOVOD
- VODOJEM
- PHO I. ST.
- PHO II. ST.
- SPLAŠKOVÁ KANALIZACE
- ČISTÍRNA ODPADNÍCH VOD VČ. OP
- MELIORAČNÍ HLAVNÍKY
- TRASY ELEKTRONICKÝCH KOMUNIKACÍ
- PLYNOVOD STL

POVODÍ A ZÁPLAVOVÁ ÚZEMÍ
- ZÁPLAVOVÉ ÚZEMÍ Q100
- ZÁPLAVOVÉ ÚZEMÍ Q20
- ZÁPLAVOVÉ ÚZEMÍ QS
- AKTIVNÍ ZÓNA ZÁPLAVOVÉHO ÚZEMÍ

DOPRAVA
- OCHRANNÉ PÁSMO LETIŠTĚ
- OCHRANNÉ PÁSMO KOMUNIKACE

KULTURA
- 20000-00116 - ZAPSANÁ KULTURNÍ PAMÁTKA kat. číslo

Záznam o účinnosti **Změna č.3 Územního plánu Útvina**		
Správní orgán: **Zastupitelstvo obce Útvina**	Datum nabytí účinnosti:	
Jméno a příjmení oprávněné osoby pořizovatele: **Marcela Giertlová** pověřená vedením odd. územního plánování, odbor ÚÚPaSÚ Magistrátu města Karlovy Vary	Otisk úředního razítka:	Podpis oprávněné osoby: ..... podpis

OBEC

ÚTVINA, IČ: 00 255 106
Útvina 163
364 01 Toužim

POŘIZOVATEL

Magistrát města Karlovy Vary
Úřad územního plánování a stavební úřad,
oddělení úřad územního plánování
U Spořitelny 2, 361 20 Karlovy Vary

PROJEKTANT

4D PROSTOR s.r.o. - projektová kancelář, IČ: 242 60 096
Ostrovského 253/3, 150 00 Praha 5
Mgr. Ing. arch. Pavlína Čapková, aut. arch. ČKA 03 087
urbanistická koncepce
Ing. Jiří Sovina, Ph.D., aut. ing. ČKAIT 0000823
koncepce krajiny, technického vybavení a dopravy

VÝKRES
Měř.: 1 : 10 000
SRPEN 2024

KOORDINAČNÍ VÝKRES

ČÍSLO VYHOTOVENÍ

ČÍSLO VÝKRESU O 1