


úplné znění po změnách 3a + 4
výkres koncepce technické infrastruktury
- zásobování vodou

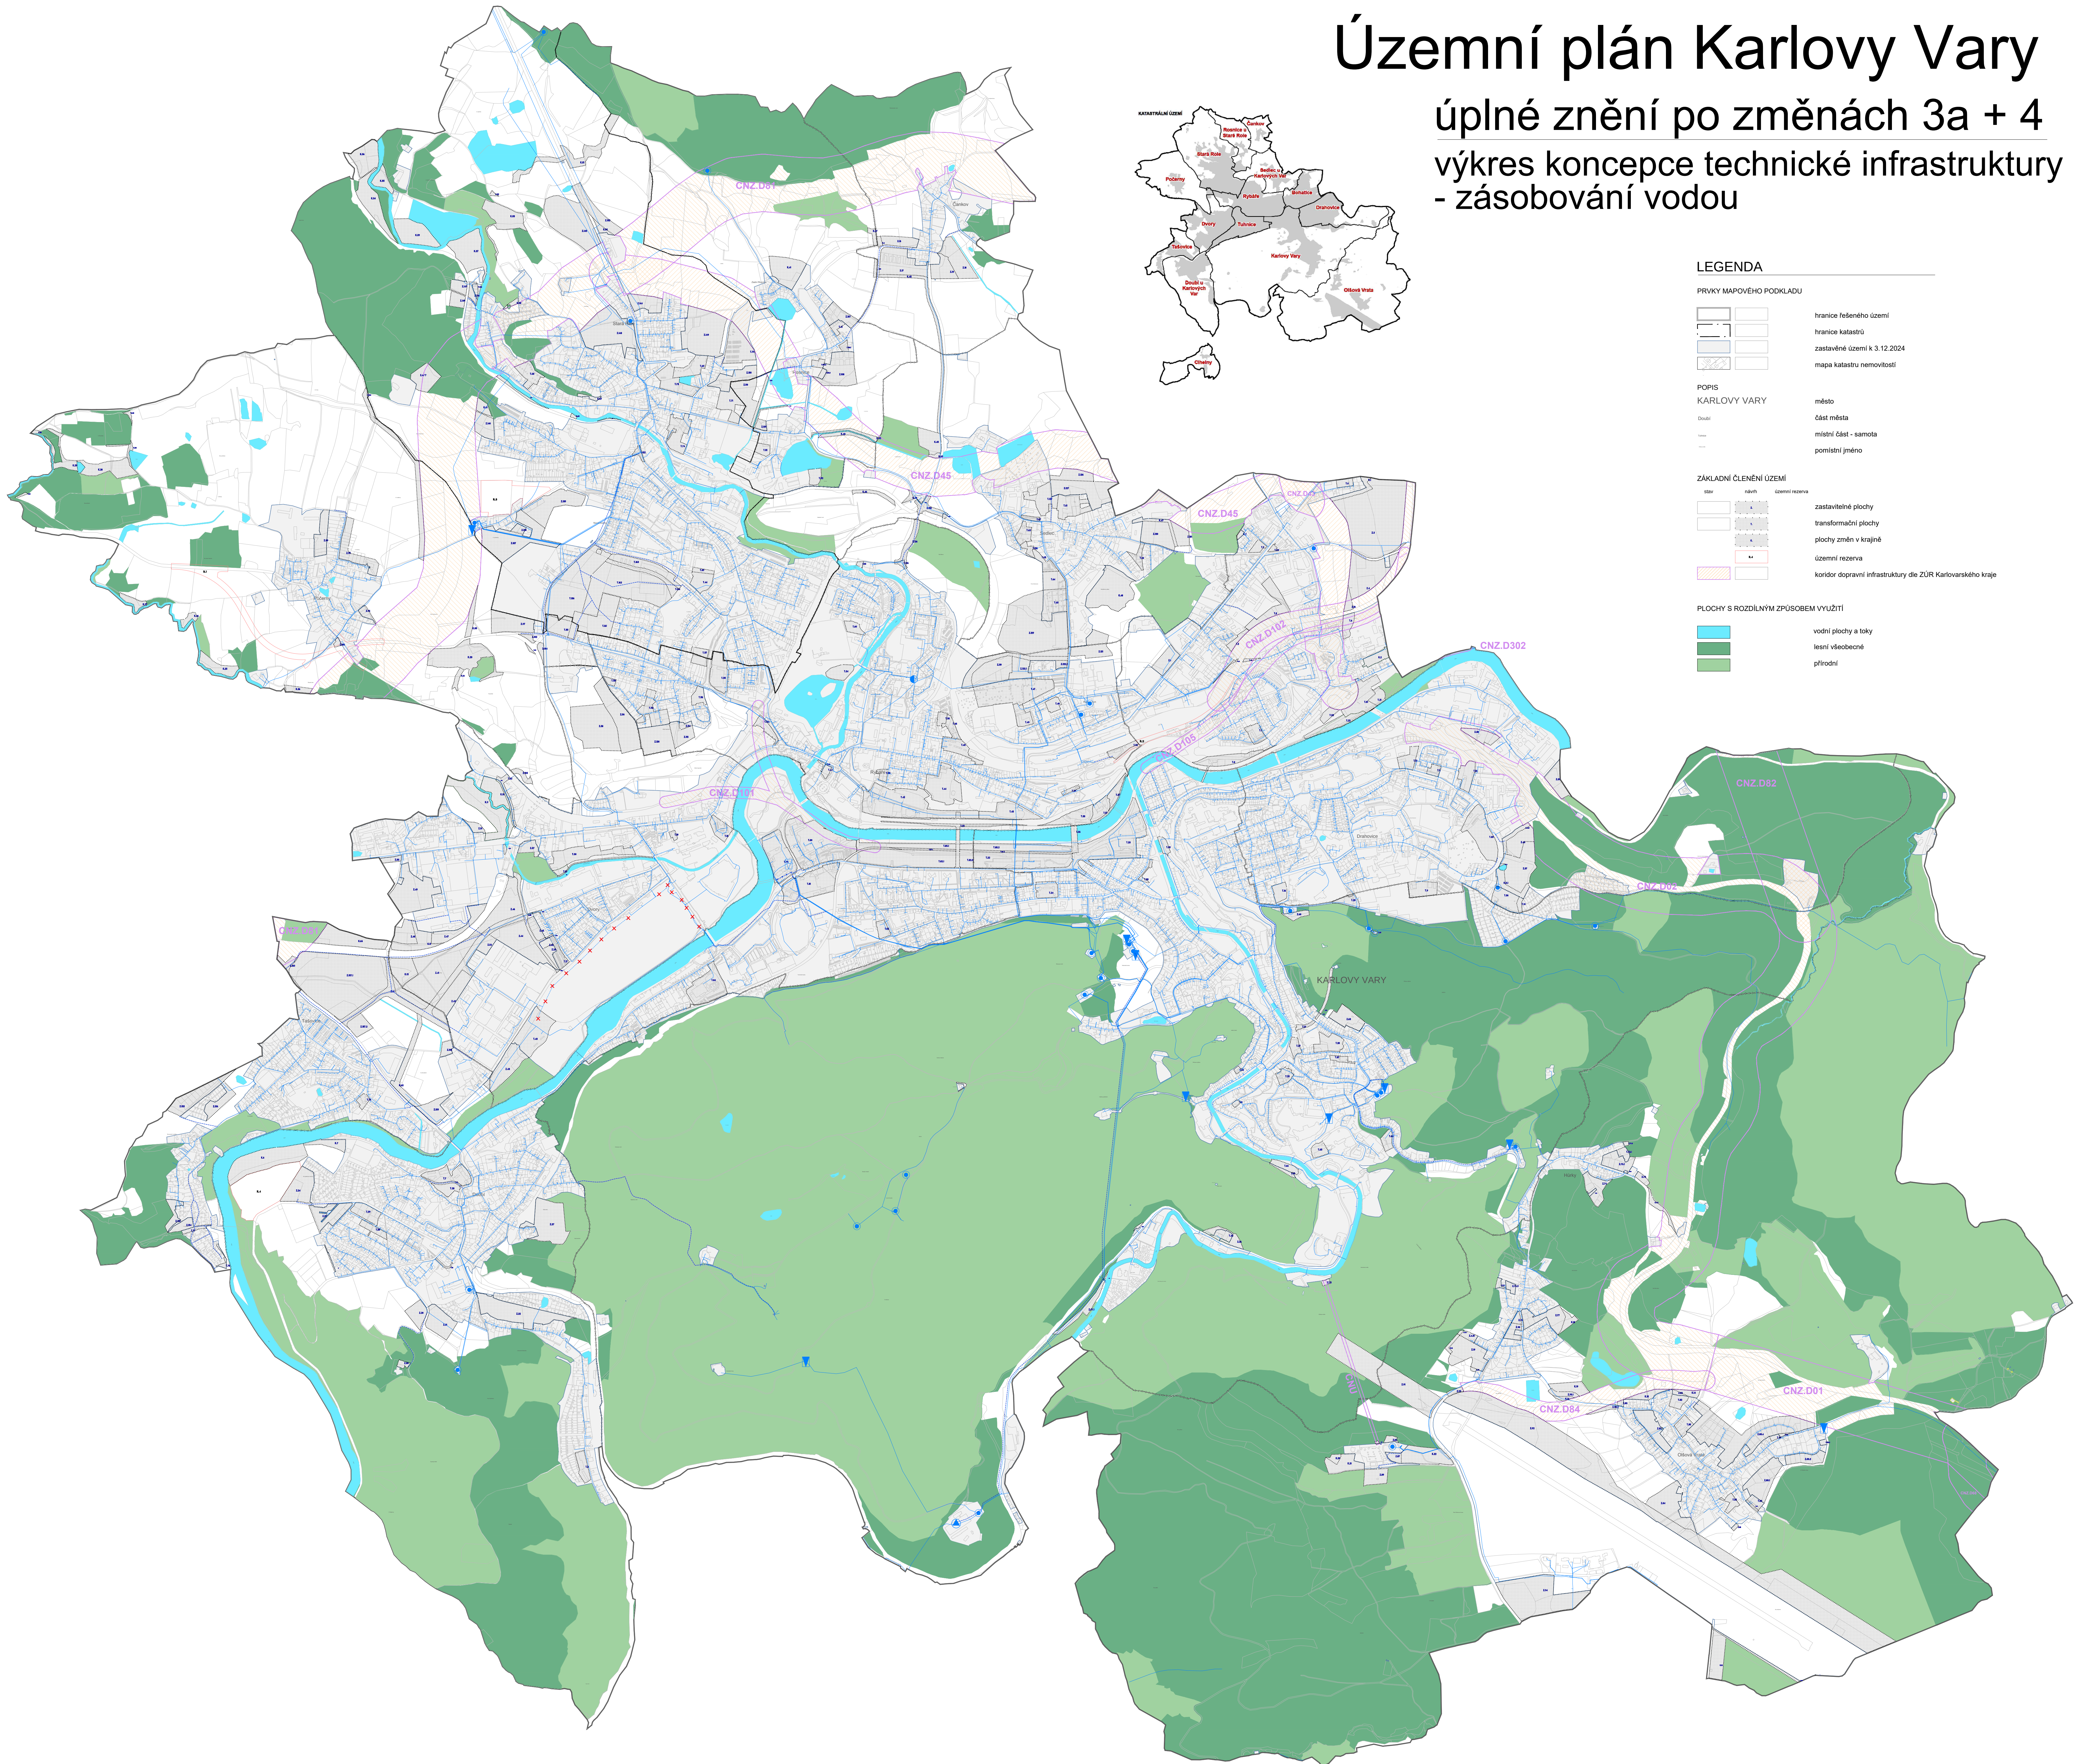

TECHNICKÁ INFRASTRUKTURA - ZÁSOBOVÁNÍ VODOU		
typ	název	
	vododojem	
	úpravna vody	
	automatická tlaková stanice	
	čerpací stanice vodenská na vodovodním řádu	
	čerpací stanice surové vody	
	vodovodní řád pitné vody	
	vodovodní řád pitné vody - ke zrušení	
	vodovodní řád surové vody	

