


**K.VARY - REKONSTRUKCE UL. U TRATI**  
**M 1:500**

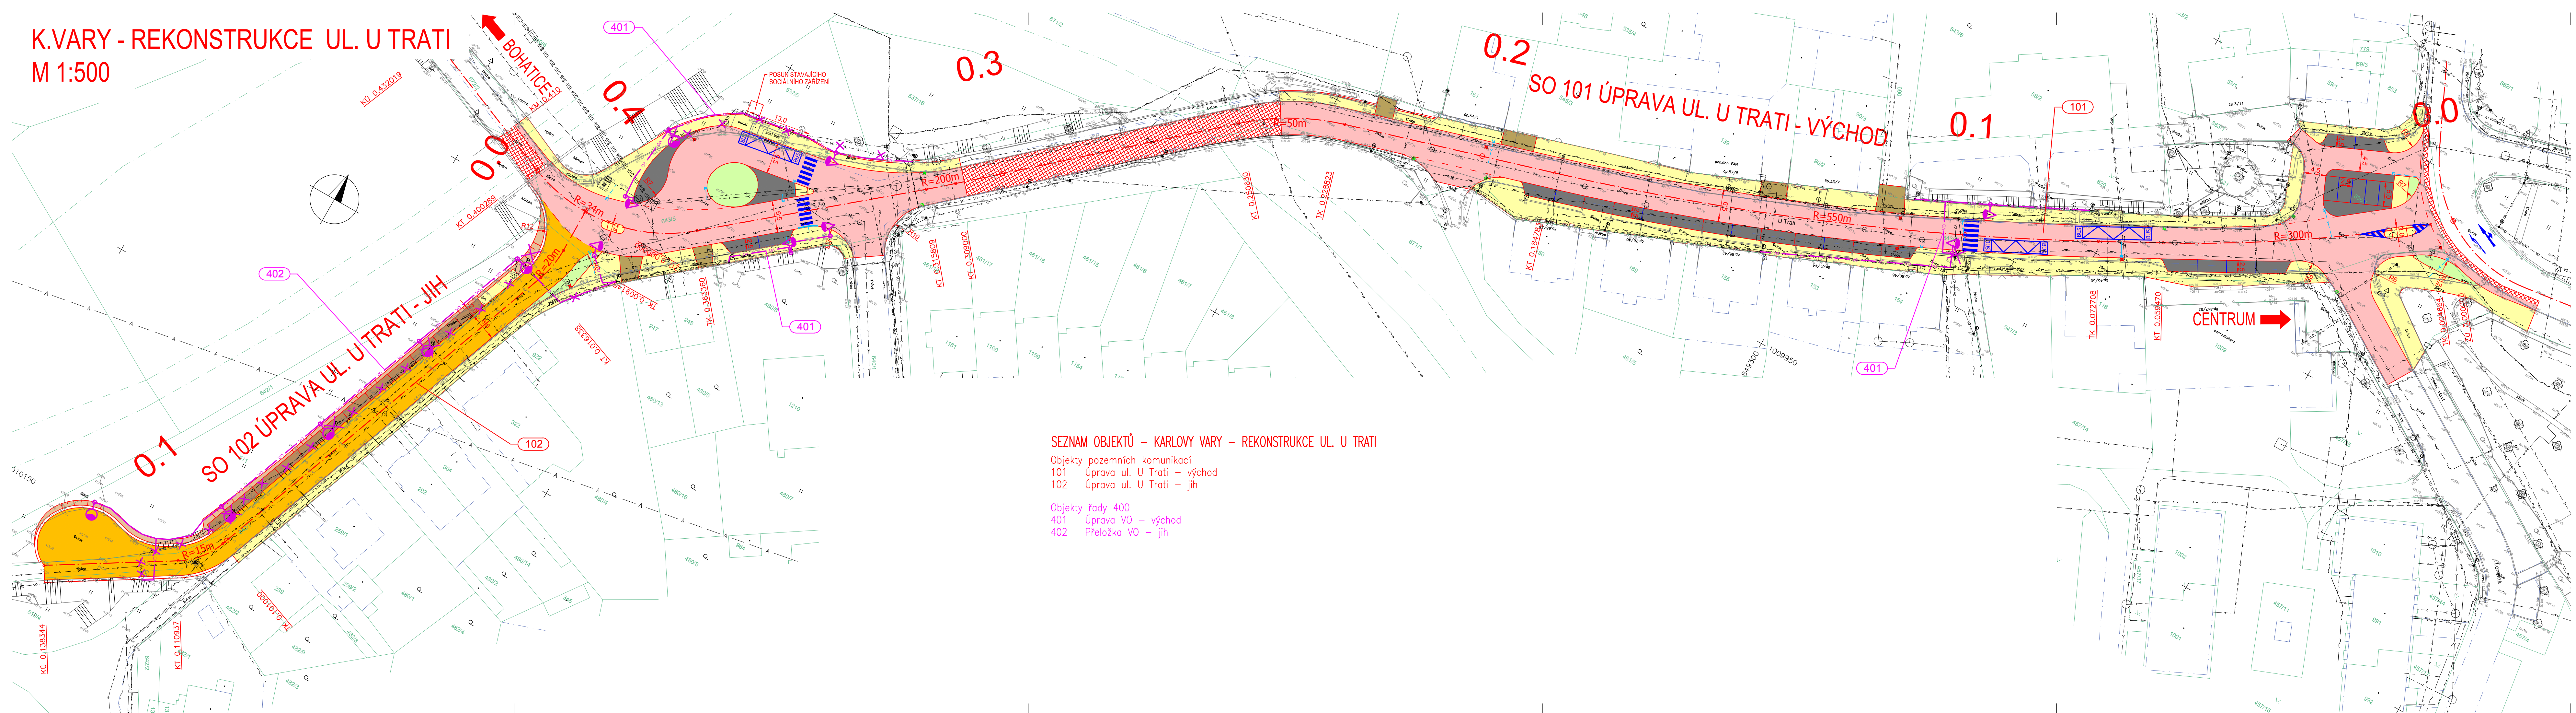

**SEZNAM OBJEKTŮ – KARLOVY VARY – REKONSTRUKCE UL. U TRATI**

Objekty pozemních komunikací  
 101 Úprava ul. U Trati – východ  
 102 Úprava ul. U Trati – jih

Objekty řady 400  
 401 Úprava VO – východ  
 402 Přeložka VO – jih

**LEGENDA BAREV:**

	KONSTRUKCE VOZOVKY – STŘEDNĚ TĚŽKÁ		KONSTRUKCE Z KAMENNÉ DĚLAŽBY
	KONSTRUKCE VOZOVKY – LEHKÁ		KONSTRUKCE Z POLOVEGETAČNÍCH TVÁRNIC
	FŘEZOVÁNÍ V TL. 40 mm + POKLÁDKA ASF. KOBERCE		VEGETAČNÍ ÚPRAVY
	KONSTRUKCE Z BETON. ZÁMKOVÉ DĚLAŽBY		VÝKOP
	ÚPRAVA VJEZDŮ (KONSTRUKCE Z BETON. ZÁMKOVÉ DĚLAŽBY)		

**LEGENDA SÍTÍ:**

STÁVAJÍCÍ	PŘELOŽKY	
		KANALIZACE
		VODOVOD
		OPTICKÝ KABEL-CETIN
		RÁDIOVÉ SÍTĚ-CETIN
		NEPROVOZOVANÁ SÍTĚ-CETIN
		KABELY NN-ČEZ
		VEDENÍ VN-ČEZ
		NTL PLYNOVOD-RWE
		STL PLYNOVOD-RWE
		TEPLOVOD-PRIMÁRNÍ
		TEPLOVOD-SEKUNDÁRNÍ
		VEŘEJNÉ OSVĚTLENÍ
		VO – RUŠENÉ

**LEGENDA OSTATNÍ:**

	KATASTRÁLNÍ MAPA
	STÁVAJÍCÍ ZAMĚŘENÍ (VÝŠKOPIJS)
	NAVROVÁVANÁ VPUSŤ, ODVODŇOVACÍ PROUZEK
	STÁVAJÍCÍ VPUSŤ
	RUŠENÁ VPUSŤ

**ČÁST C** Souřadnicový systém S-JTSK, Výškový systém Bpv

OBEDNATEL: **Karlový VARY** STATUTÁRNÍ MĚSTO K. VARY  
 MOSKEVSKÁ 2035/21  
 361 020 KARLOVY VARY

Zhotovitel PD: PRAGOPROJEKT, a.s., K Ryšance 1668/16, 147 54 Praha 4, IČ: 45272387, www.pragoprojekt.cz, Dat.schránka: 4kif54  
 Zpracovatelský úřad: Ateliér Karlovy Vary – Vítězná 2012/26, 360 01 Karlovy Vary, Tel.: 353 303 211, E-mail: mailbox@kv.pragoprojekt.cz

Navrh./vypracoval: Ing. Milan ŠTEFKA podpis:	Zodpovědný projektant: Ing. Milan ŠTEFKA podpis:	Ředitel ateliéru Karlový Vary: Ing. Pavel SLAPA
Technická kontrola: Ing. Jan FRONĚK podpis:	Hlavní inženýr projektu: Ing. Jan FRONĚK podpis:	

Kraj: KARLOVARSKÝ	Číslo zakázky: 20-149-0-000
Obec: KARLOVY VARY	Číslo akce: 20-149
Objednatel: STATUTÁRNÍ MĚSTO K. VARY, MOSKEVSKÁ 2035/21, K. VARY 361 20	Datum: 05/2020
Název stavby: KARLOVY VARY - REKONSTRUKCE UL. U TRATI	Formát: 6xA4
Část: SITUAČNÍ VÝKRESY	Měřítko: 1:1000
Příloha: KOORDINAČNÍ SITUAČNÍ VÝKRES	Stupeň: Souprava:
	<b>DŮR</b>
	Číslo přílohy: <b>2.</b>

