VÝKAZ DOSAVADNÍHO A NOVÉHO STAVU ÚDAJŮ KATASTRU NEMOVITOSTÍ

Dosavadní stav					Nový stav							Porovnání se stavem evidence právních vztahů					
Označení pozemku parc. číslem	Výměra parcely			Druh pozemku / Způsob využití	Označení pozemku parc. číslem	Výměra parcely			Druh pozemku / Způsob využití	Typ stavby / Způsob využití	Způs. určení výměr	Díl přechází z pozemku označeného v: katastru nemovitostí	Díl přechází z pozemku označeného v: dřívější poz. evidenci	Číslo listu vlastnictví	Výměra dílu		Označení dílu
	ha	m²				ha	m²								ha	m²	
1449/1	1	20	14	ostat. pl. / silnice	1449/1	1	19	40	ostat. pl. / silnice		0			1			
					1449/7			70	ostat. pl. / jiná plocha		2	1449/1		1		70	
					1449/8			4	ostat. pl. / jiná plocha		2	1449/1		1		4	
2791		11	26	ostat. pl. / jiná plocha	2791		11	26	ostat. pl. / jiná plocha		0			4910			
	1	31	40			1	31	40									

Zpřesnění geometrického a polohového určení pozemků podle §50 odst.1 písm. a) katastrálního zákona navržené v tomto geometrickém plánu lze v katastru nemovitostí provést jen na základě souhlasného prohlášení.

GEOMETRICKÝ PLÁN pro
rozdělení pozemku a průběh vytyčené nebo vlastníky zpřesněné hranice pozemků

Geometrický plán ověřil autorizovaný zeměměřický inženýr:
Jméno, příjmení: Ing. Karel Buchta
Číslo položky rejstříku autorizovaných zeměměřických inženýrů: 343
Dne: 29. 1. 2026 Číslo: 10/2026
Náležitostmi a přesností odpovídá právním předpisům.

Stejnopis ověřil autorizovaný zeměměřický inženýr:
Jméno, příjmení: Ing. Karel BUCHTA
Číslo položky rejstříku autorizovaných zeměměřických inženýrů: 343
Dne: 30. 1. 2026 Číslo: 12/2026
Tento stejnopis odpovídá geometrickému plánu v elektronické podobě uloženému v dokumentaci katastrálního úřadu.

Vyhotovitel: Ing. Karel Buchta
Stará Kysibelská 45
Karlovy Vary

Číslo plánu: 2849 - 68/2025
Okres: Karlovy Vary
Obec: Karlovy Vary
Kat. území: Stará Role
Mapový list: DKM, SOKOLOV 1-4/24

Dosavadním vlastníkům pozemků byla poskytnuta možnost seznámit se v terénu s průběhem navrhovaných nových hranic, které byly označeny předepsaným způsobem:

Katastrální úřad souhlasí s očíslováním parcel.

Jana Gargulová
KÚ pro Karlovarský kraj
KP Karlovy Vary
PGP-120/2026-403
2026.01.30 10:09:09 +01'00'

Ověření stejnopisu geometrického plánu v listinné podobě.

Ing. Karel Buchta
Autorizovaný zeměměřický inženýr

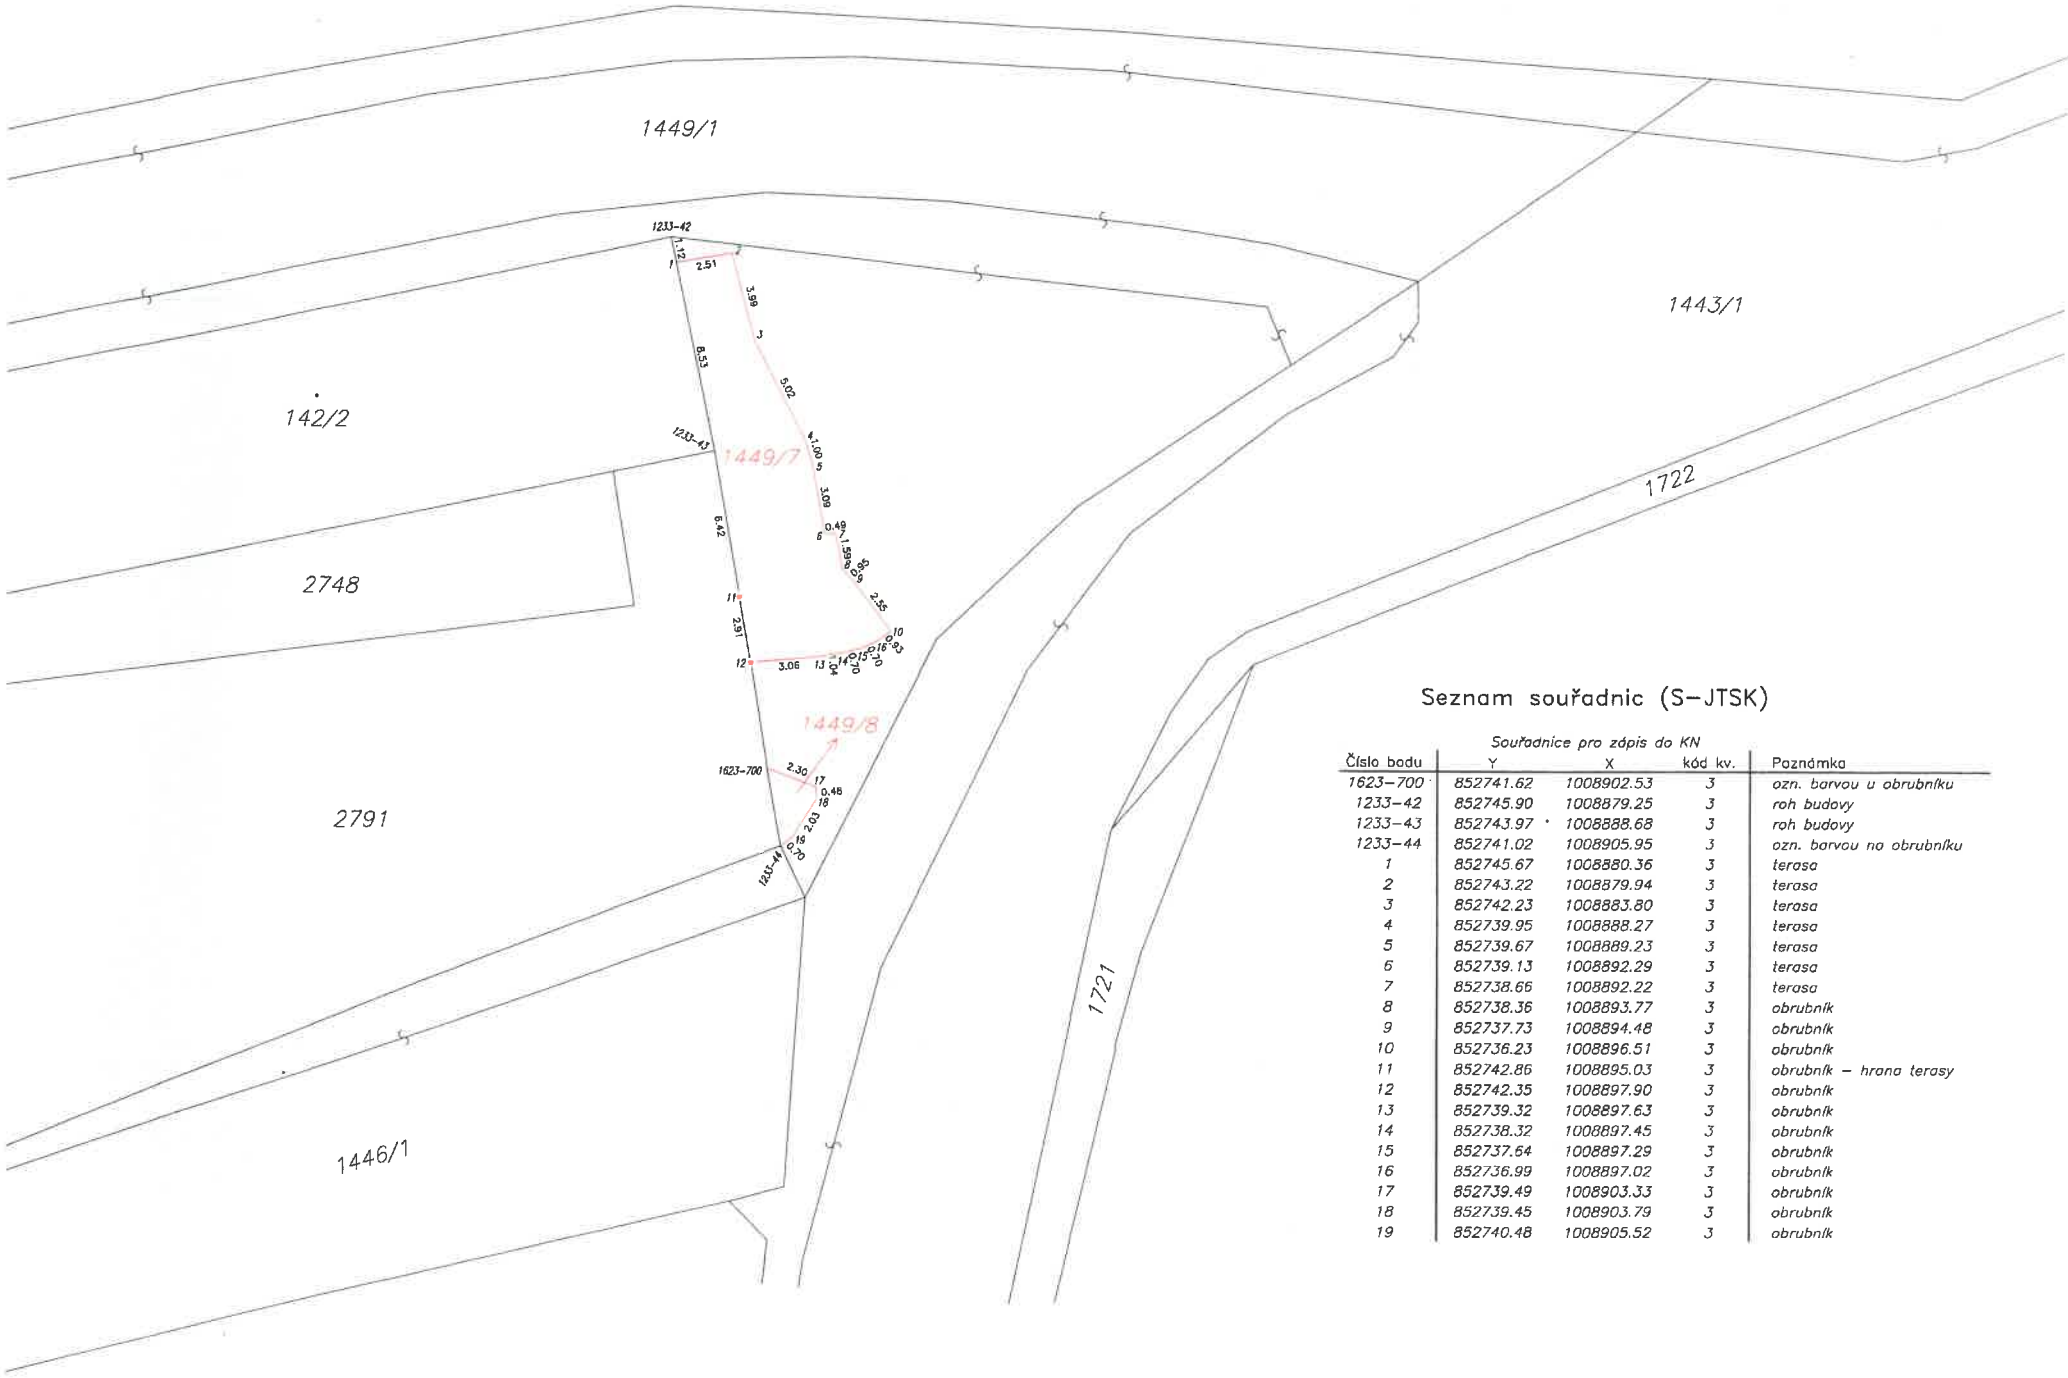

Seznam souřadnic (S-JTSK)

Souřadnice pro zápis do KN

Číslo bodu	Y	X	kód kv.	Poznámka
1623-700	852741.62	1008902.53	3	ozn. barvou u obrubníku
1233-42	852745.90	1008879.25	3	roh budovy
1233-43	852743.97	1008888.68	3	roh budovy
1233-44	852741.02	1008905.95	3	ozn. barvou na obrubníku
1	852745.67	1008880.36	3	terasa
2	852743.22	1008879.94	3	terasa
3	852742.23	1008883.80	3	terasa
4	852739.95	1008888.27	3	terasa
5	852739.67	1008889.23	3	terasa
6	852739.13	1008892.29	3	terasa
7	852738.66	1008892.22	3	terasa
8	852738.36	1008893.77	3	obrubník
9	852737.73	1008894.48	3	obrubník
10	852736.23	1008896.51	3	obrubník
11	852742.86	1008895.03	3	obrubník – hrana terasy
12	852742.35	1008897.90	3	obrubník
13	852739.32	1008897.63	3	obrubník
14	852738.32	1008897.45	3	obrubník
15	852737.64	1008897.29	3	obrubník
16	852736.99	1008897.02	3	obrubník
17	852739.49	1008903.33	3	obrubník
18	852739.45	1008903.79	3	obrubník
19	852740.48	1008905.52	3	obrubník