



**MOST EV.Č. M-9 – CHEBSKÝ MOST III. PŘES SILNICI I/6 V KARLOVÝCH VARECH,
OPATŘENÍ PŘED GENERALNÍ OPRAVOU
PŘEHLEDNÁ SITUACE - ZÁJMOVÉ ÚZEMÍ
M. 1:2000**

LEGENDA:
 OPRAVA MOSTU - MOST EV.Č. M-9

S 2xA4

**PŘÍČNÝ ŘEZ MOSTEM - STÁVAJÍCÍ STAV
M. 1:100**

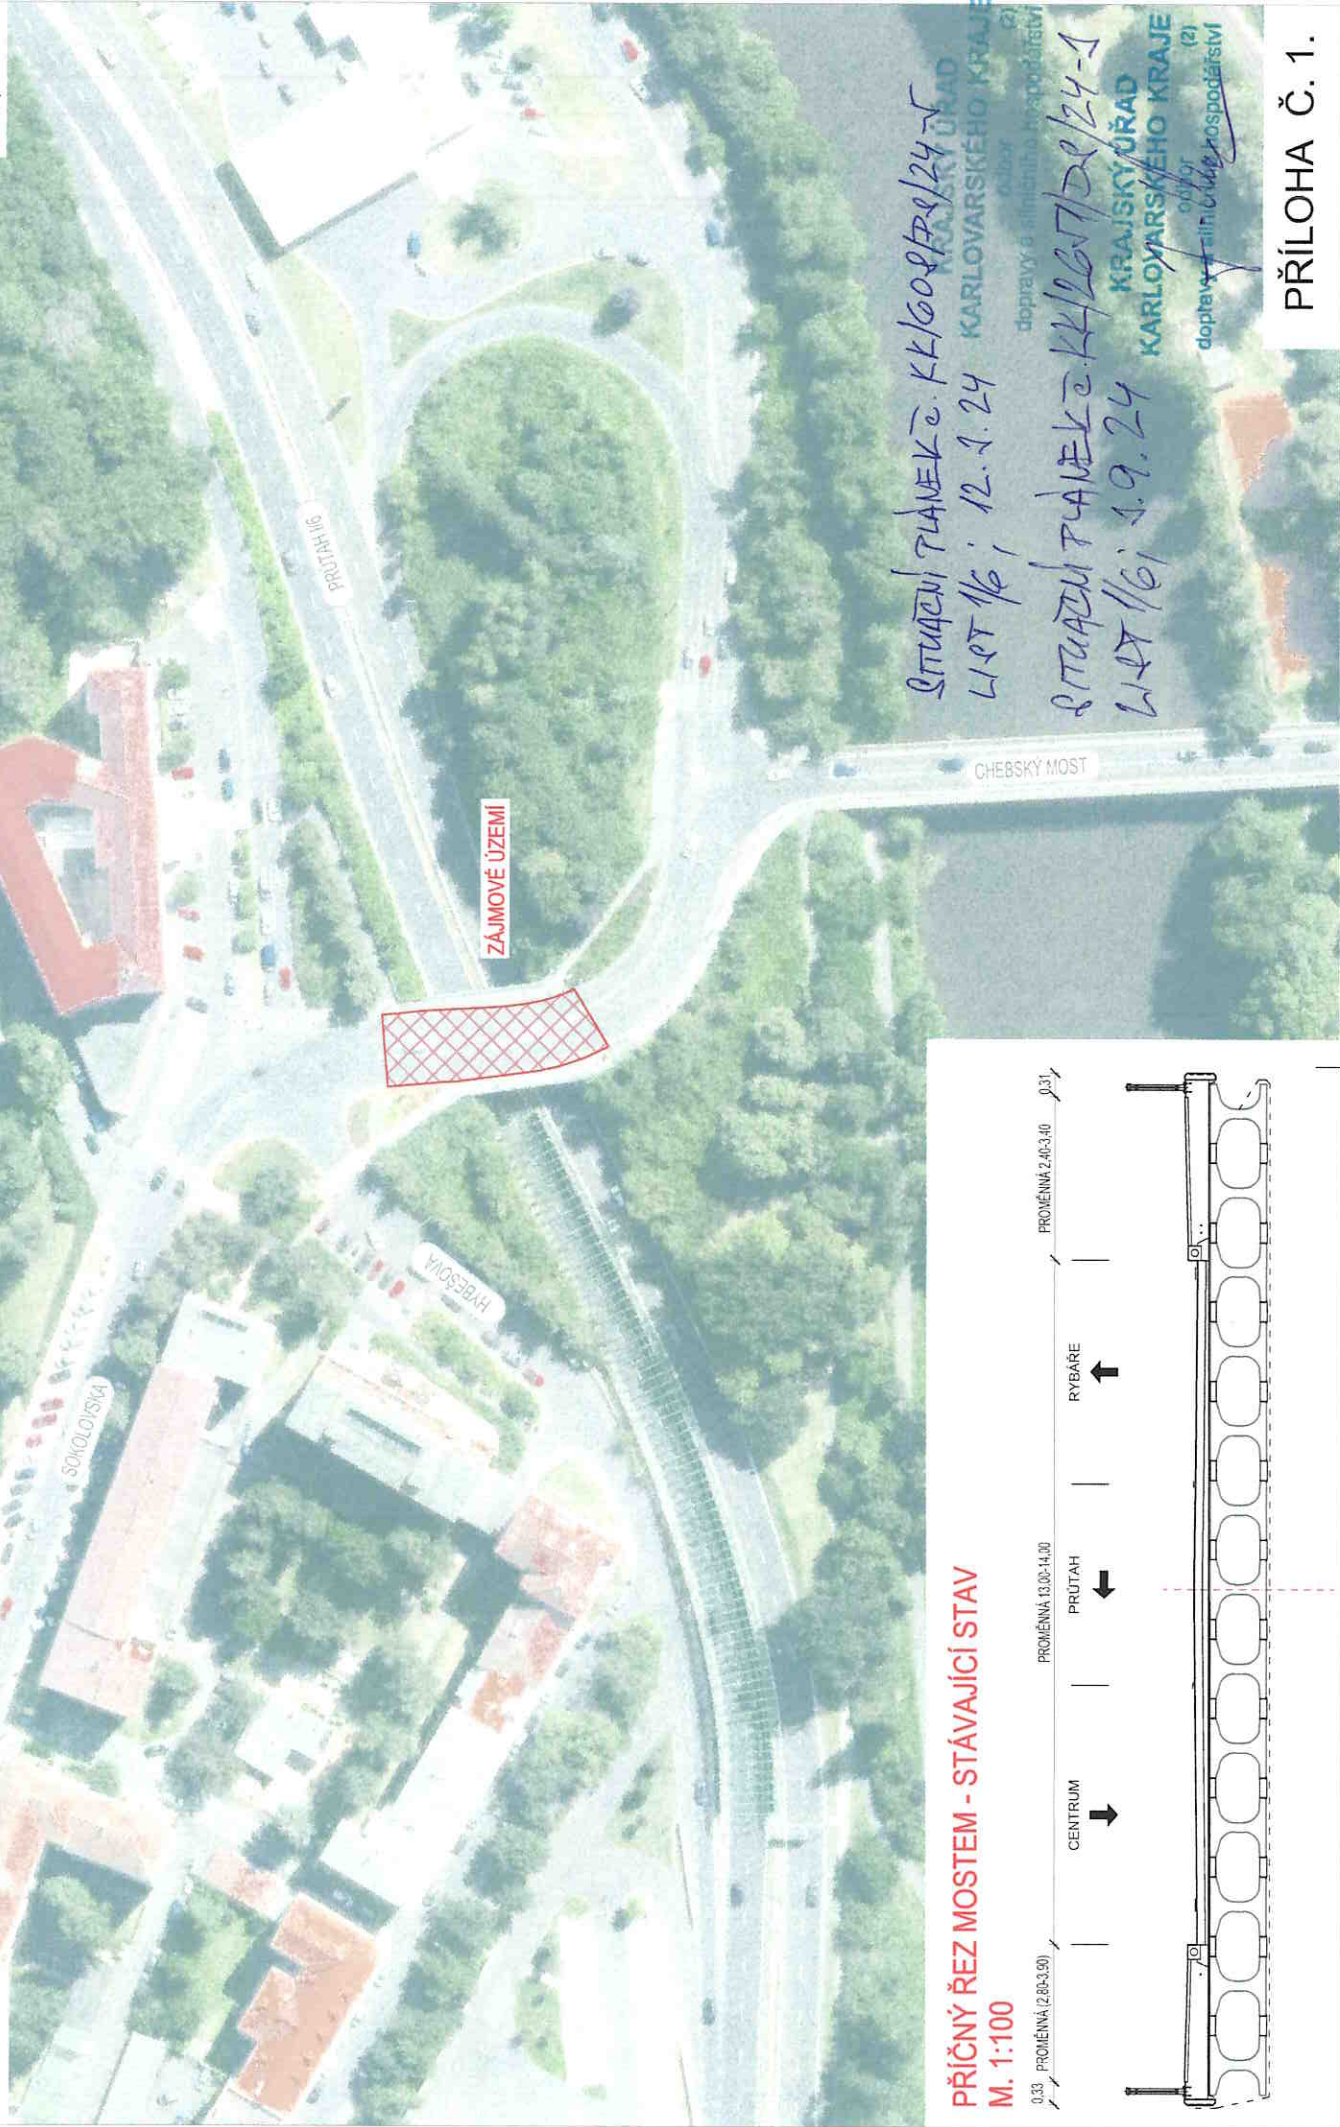


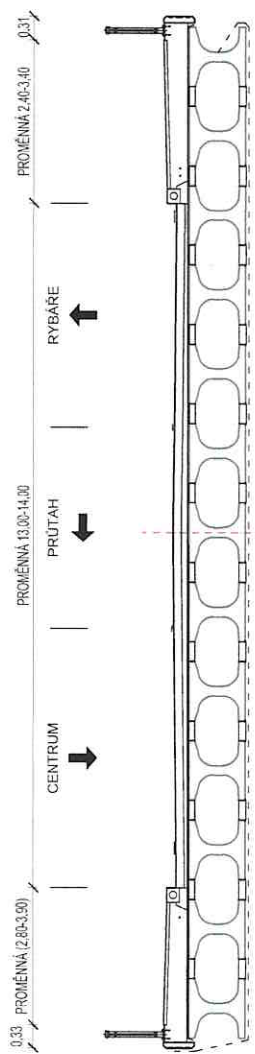*SITUACNÍ PLÁNEK č. KK/608/P/24-J
LIST 1/6; 12.3.24
KRAJOVÝ ÚŘAD
KARLOVARSKÉHO KRAJE
dopravy a silničního hospodářství*

LIST 1/6; 1.9.24
KRAJOVÝ ÚŘAD
KARLOVARSKÉHO KRAJE
dopravy a silničního hospodářství (2)*


**MOST EV.Č. M-9 – CHEBSKÝ MOST III. PŘES SILNICI I/6 V KARLOVÝCH VARECH,
OPATŘENÍ PŘED GENERÁLNÍ OPRAVOU
PROVIZORNÍ DOPRAVNÍ ZNAČENÍ - UJ. Sokolovská - etapa 1 - 3
M. 1:500**

LEGENDA:
 OPRAVA MOSTU - MOST EV.Č. M-9
 POHYB CHODCŮ

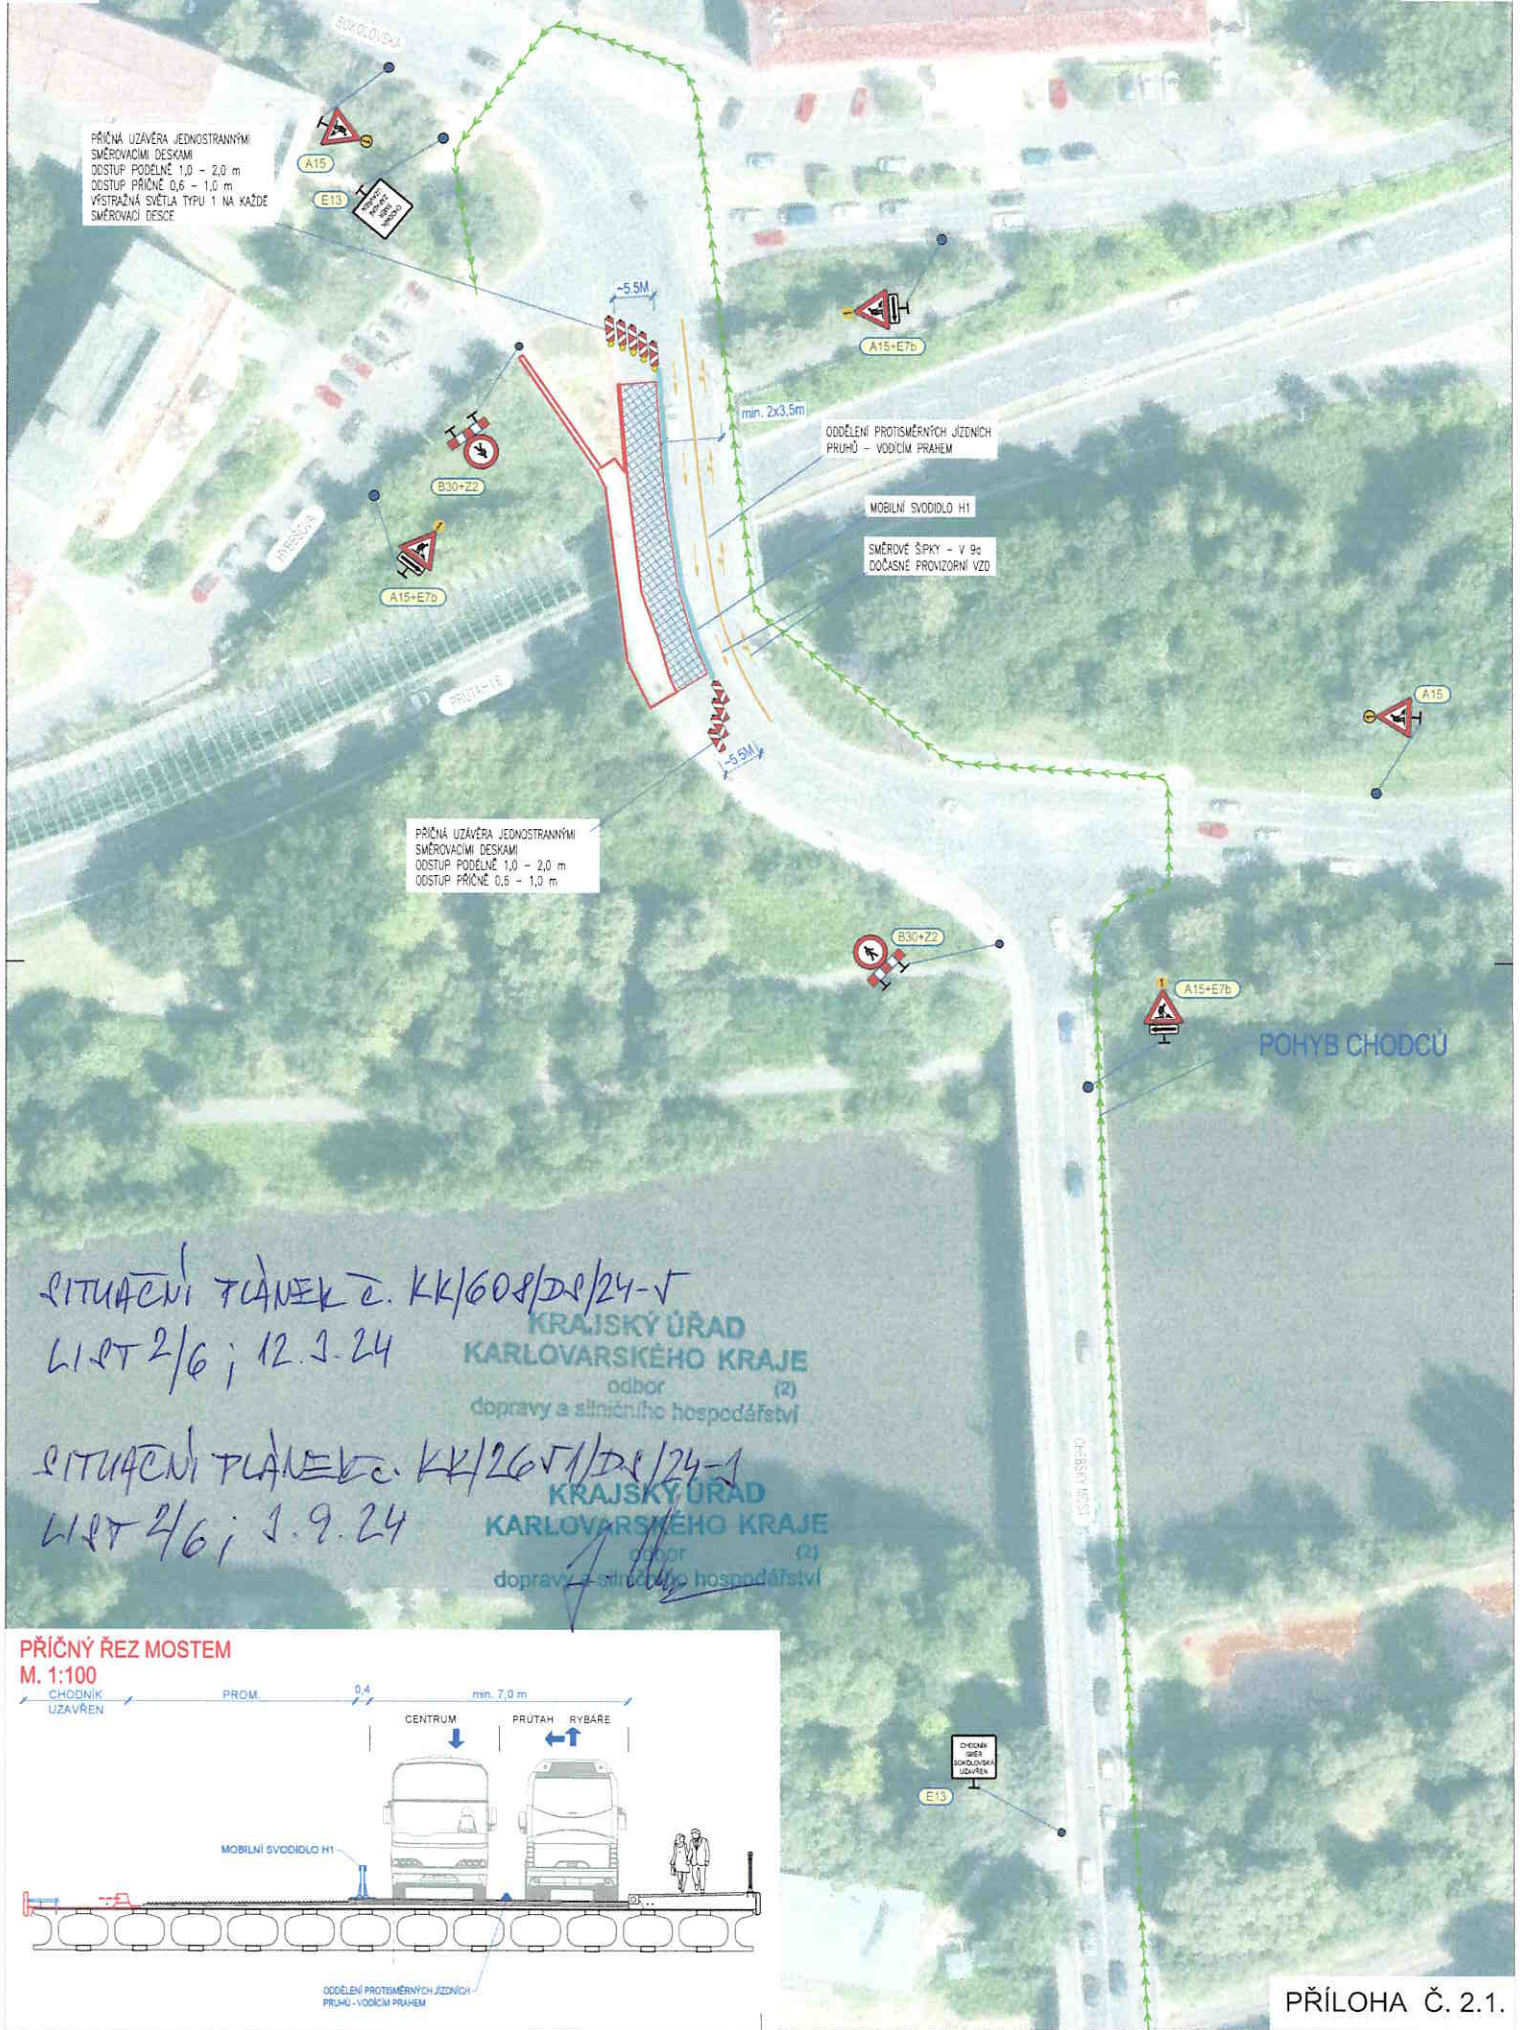


SITUACNÍ PLÁNEK č. KK/608/DR/24-V
 LIST 2/6; 12.1.24
 KRAJSKÝ ÚŘAD
 KARLOVARSKÉHO KRAJE
 odbor (2)
 dopravy a silničního hospodářství

SITUACNÍ PLÁNEK č. KK/265/1/DR/24-1
 LIST 2/6; 1.9.24
 KRAJSKÝ ÚŘAD
 KARLOVARSKÉHO KRAJE
 odbor (2)
 dopravy a silničního hospodářství

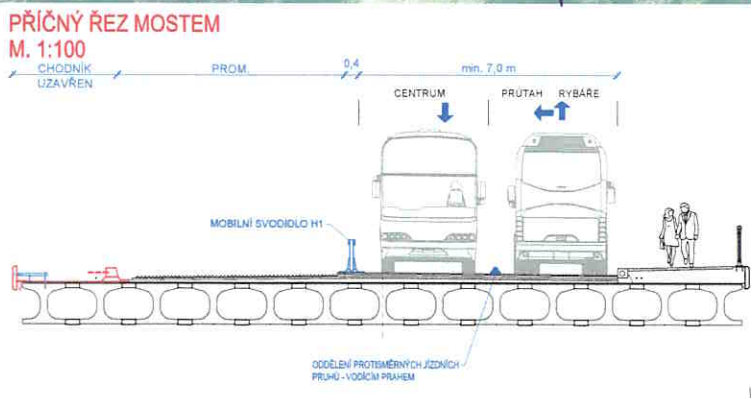

**MOST EV.Č. M-9 – CHEBSKÝ MOST III. PŘES SILNICI I/6 V KARLOVÝCH VARECH, OPATŘENÍ PŘED GENERÁLNÍ OPRAVOU
PROVIZORNÍ DOPRAVNÍ ZNAČENÍ - Ul. Sokolovská - etapa 4 - 6
M. 1:500**


LEGENDA:
 OPRAVA MOSTU - MOST EV.Č. M-9
 POHYB CHODCŮ

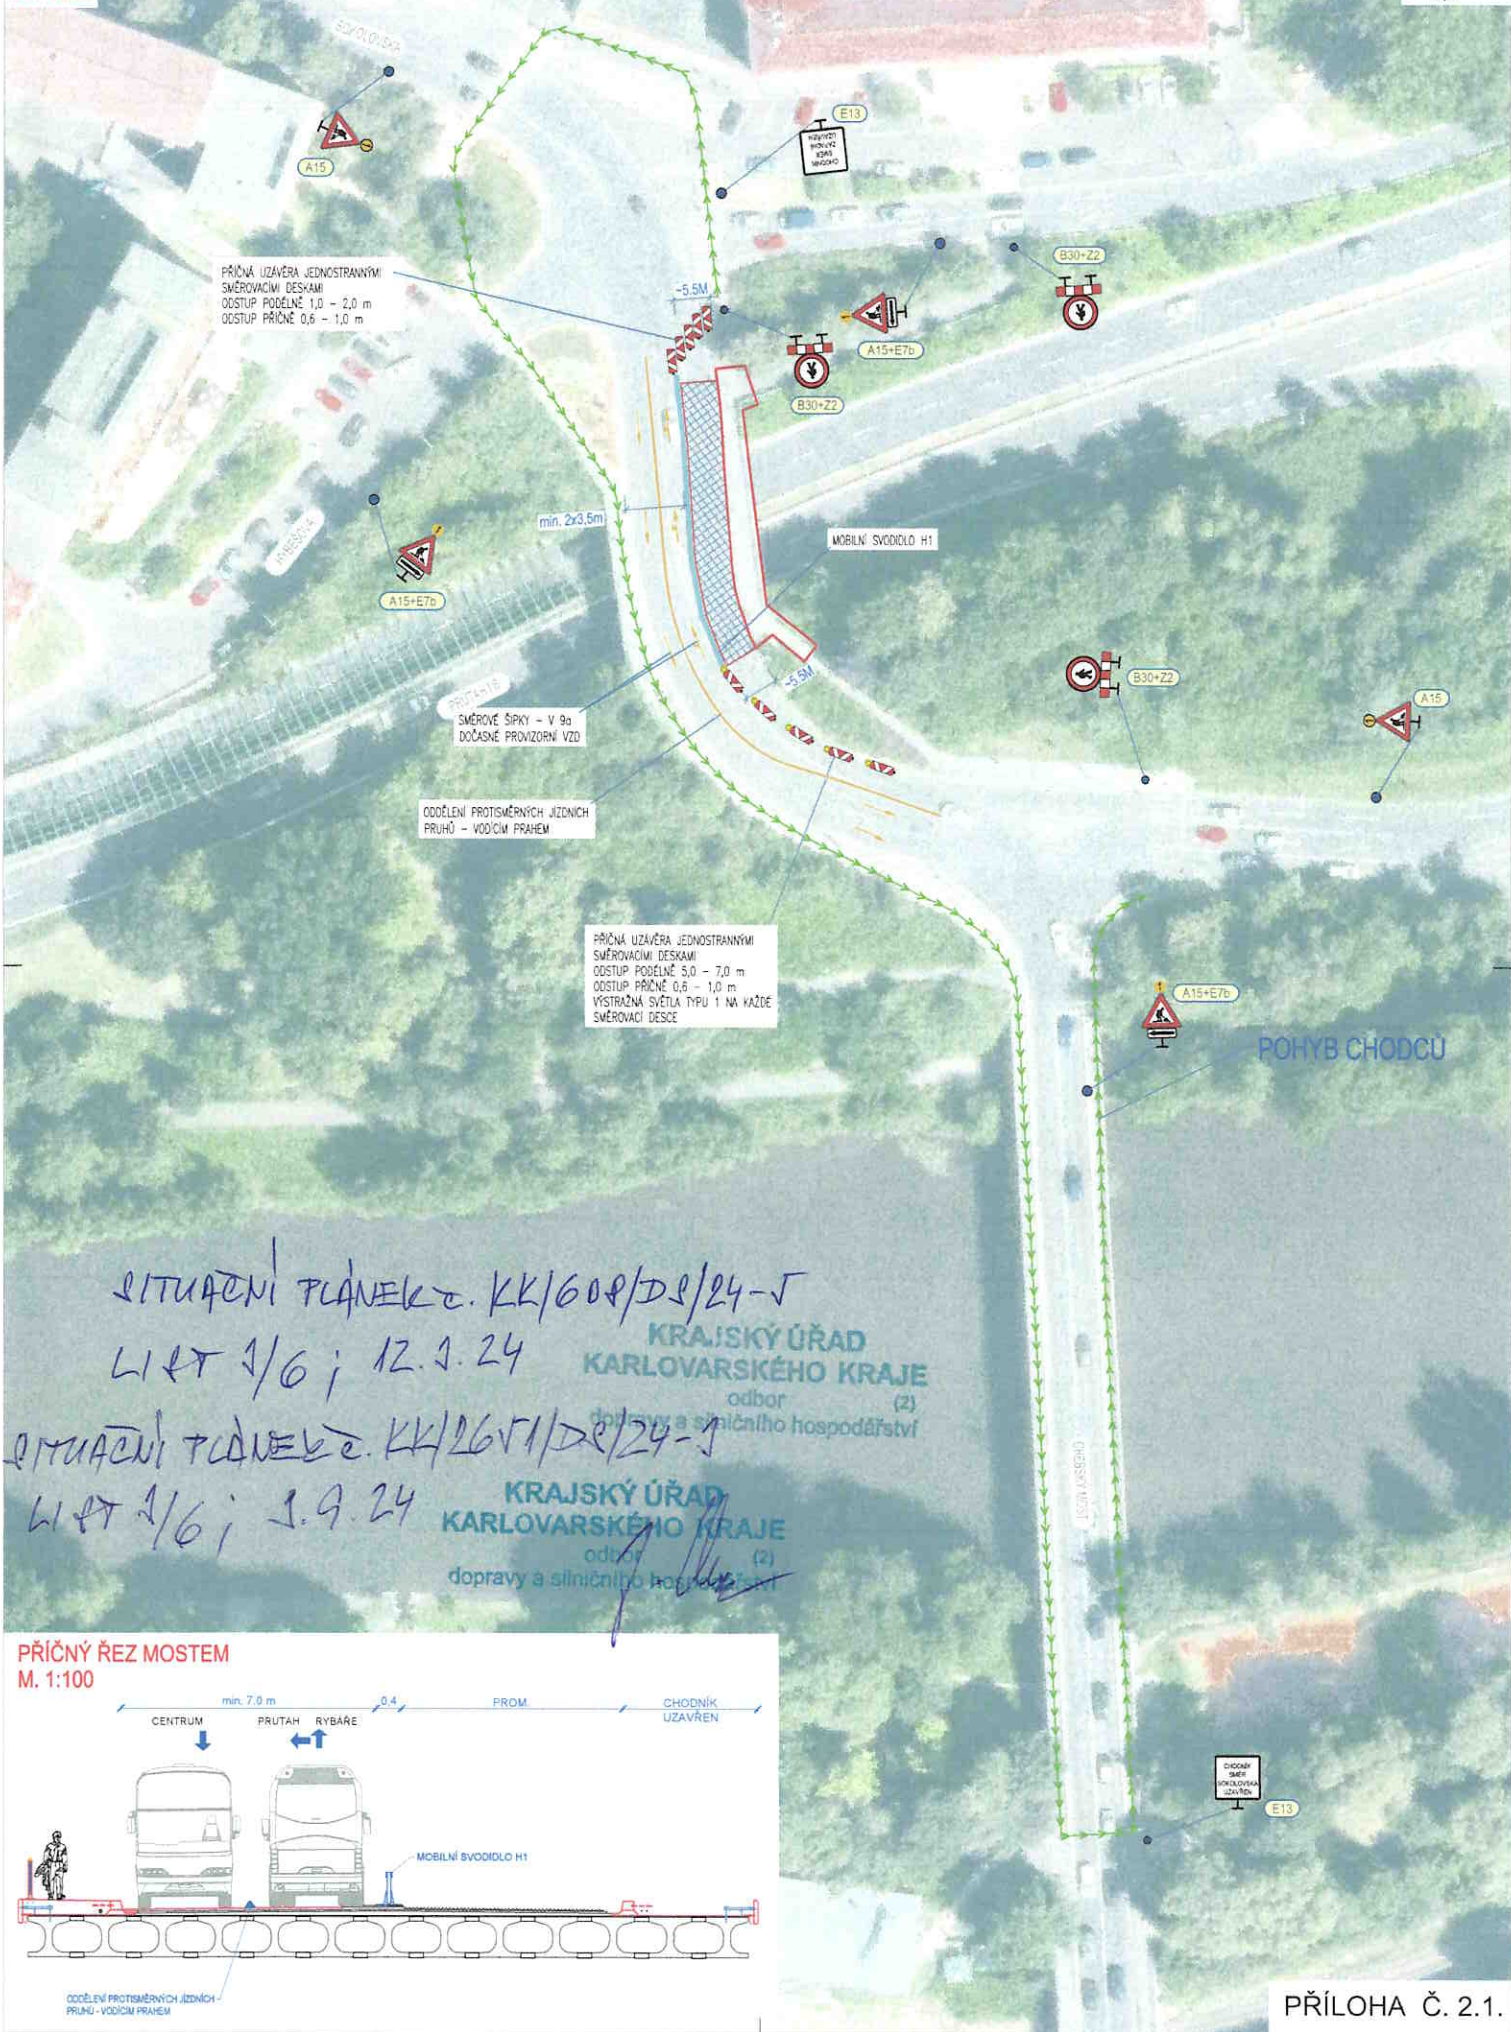

SITUACNÍ PLÁN KČ. KK/608/DS/24-J
 LIST 1/6; 12.1.24
 KRAJSKÝ ÚŘAD
 KARLOVARSKÉHO KRAJE
 odbor (2)
 dopravy a silničního hospodářství

SITUACNÍ PLÁN KČ. KK/2651/DS/24-J
 LIST 1/6; 1.9.24
 KRAJSKÝ ÚŘAD
 KARLOVARSKÉHO KRAJE
 odbor (2)
 dopravy a silničního hospodářství



**PŘÍČNÝ ŘEZ MOSTEM
M. 1:100**

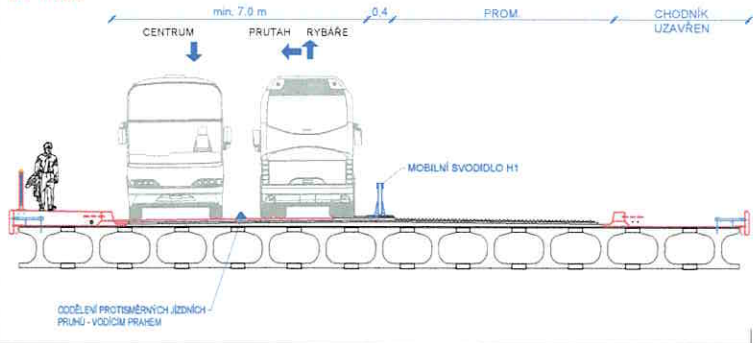

**MOST EV.Č. M-9 – CHEBSKÝ MOST III. PŘES SILNICI I/6 V KARLOVÝCH VARECH, OPATŘENÍ PŘED GENERÁLNÍ OPRAVOU
PROVIZORNÍ DOPRAVNÍ ZNAČENÍ - Ul. Sokolovská - etapa 7
M. 1:500**

LEGENDA:

-  OPRAVA MOSTU - MOST EV.Č. M-9
-  POHYB CHODCŮ - MEZOMEZENÍ

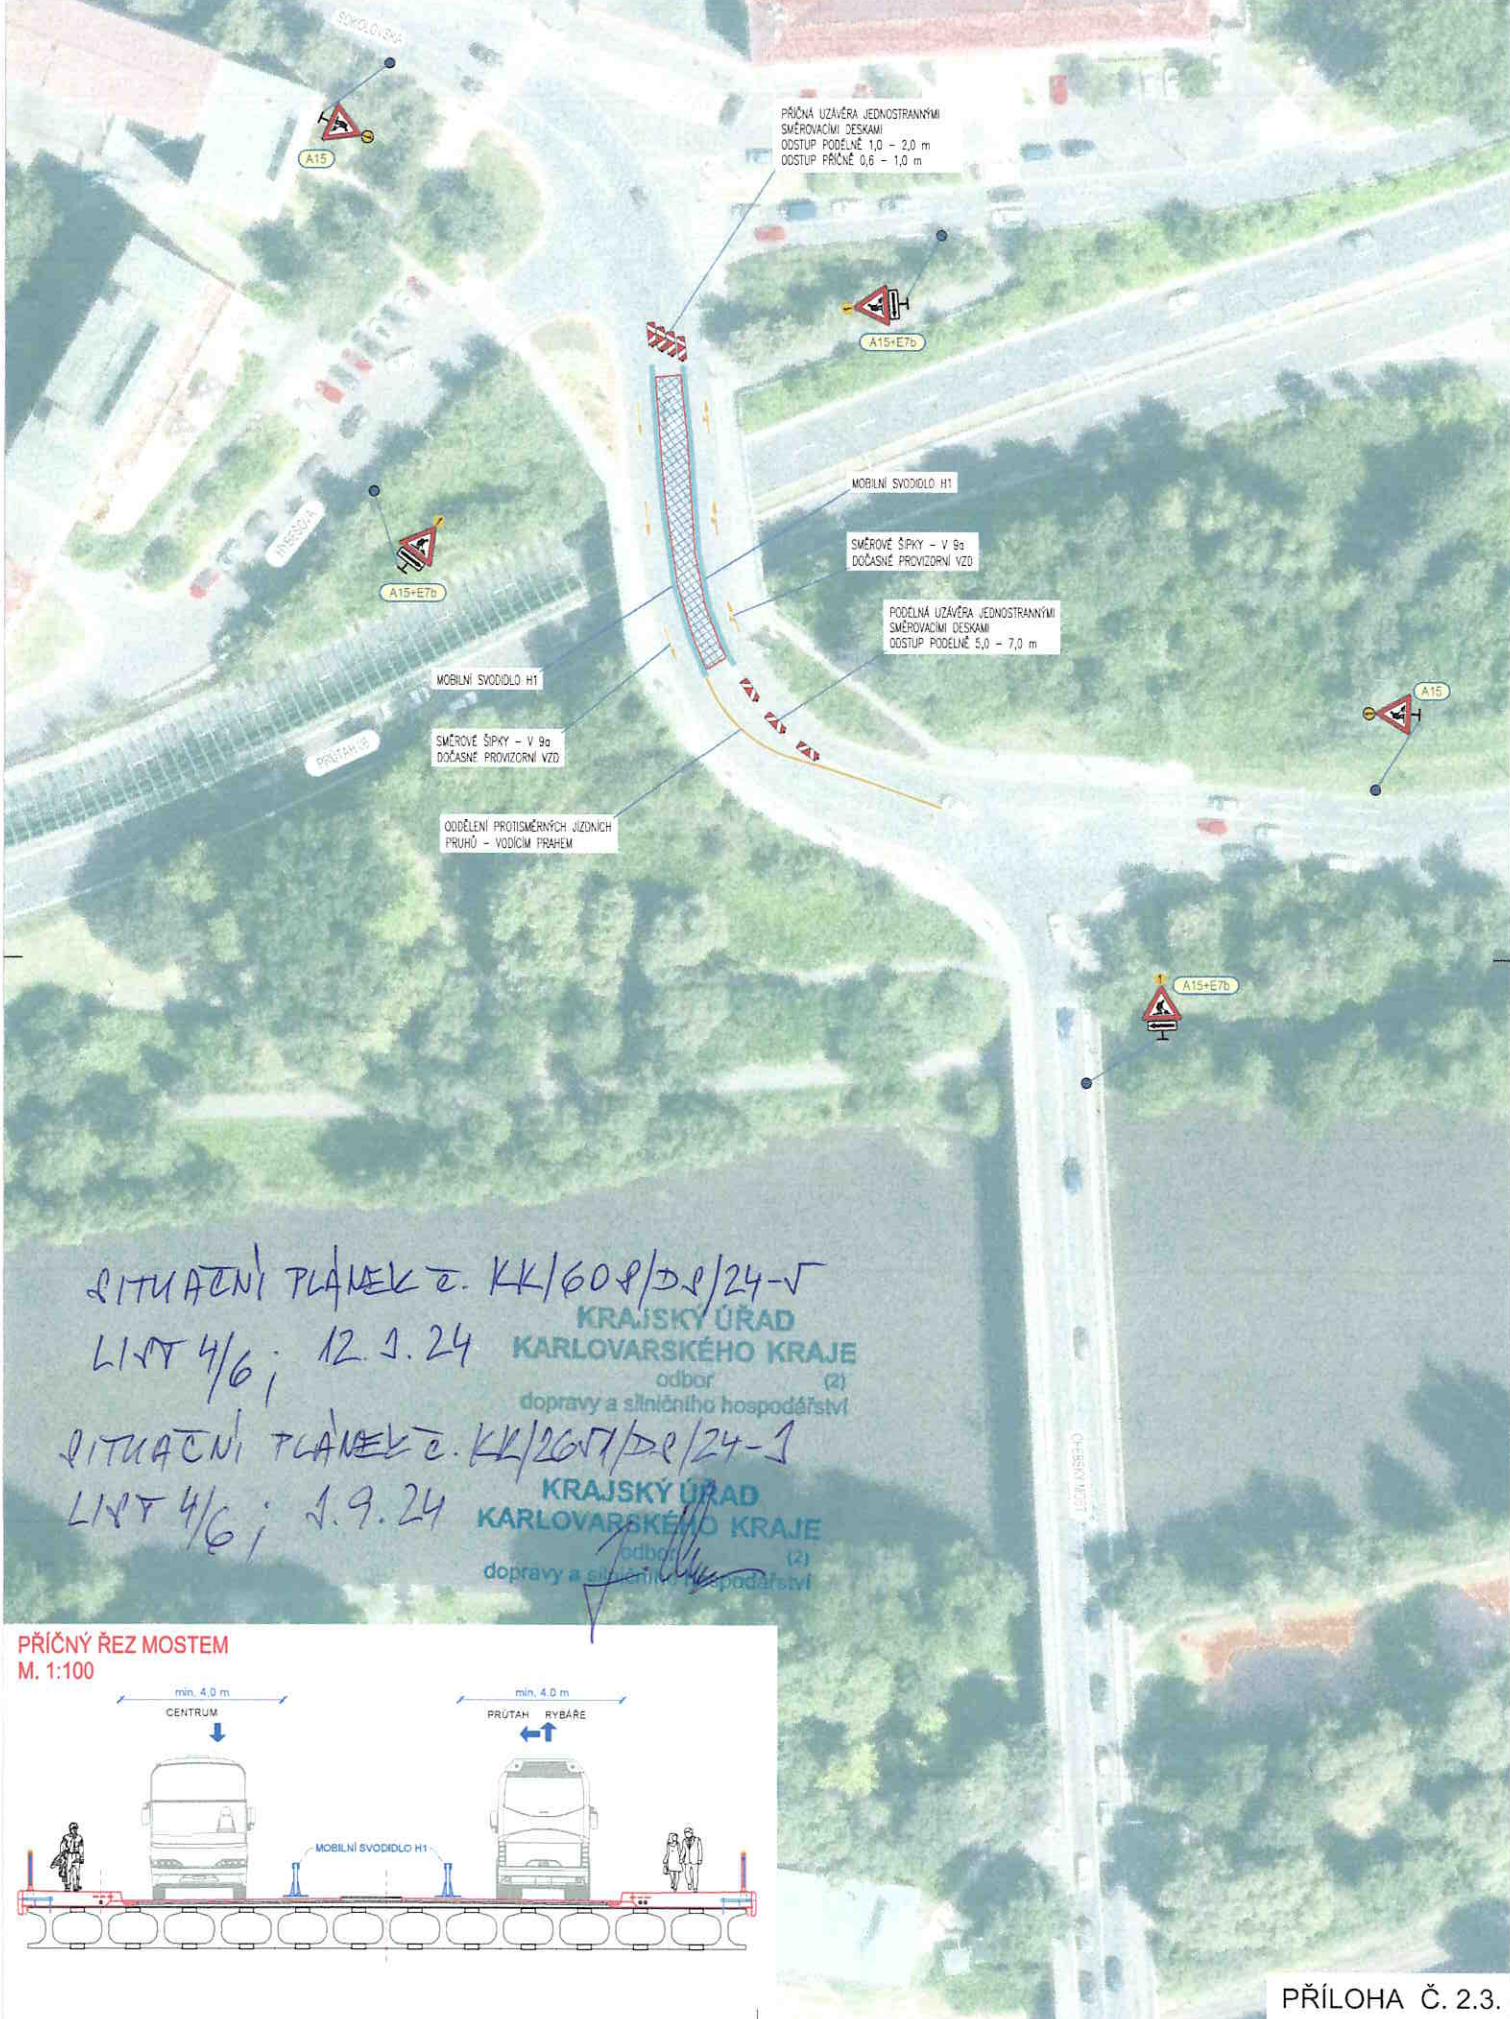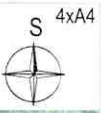

SITUACNÍ PLÁNEK č. KK/608/D2/24-5

LIST 4/6; 12. 9. 24


KRAJSKÝ ÚŘAD
KARLOVARSKÉHO KRAJE
odbor (2)
dopravy a silničního hospodářství

SITUACNÍ PLÁNEK č. KK/2657/D2/24-1

LIST 4/6; 1. 9. 24


KRAJSKÝ ÚŘAD
KARLOVARSKÉHO KRAJE
odbor (2)
dopravy a silničního hospodářství

**PŘÍČNÝ ŘEZ MOSTEM
M. 1:100**

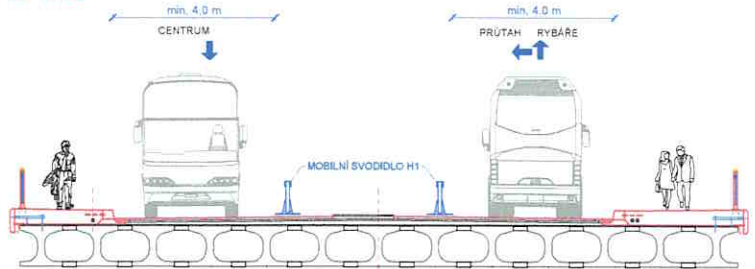




 M. 1:5000
 M. 1:2000

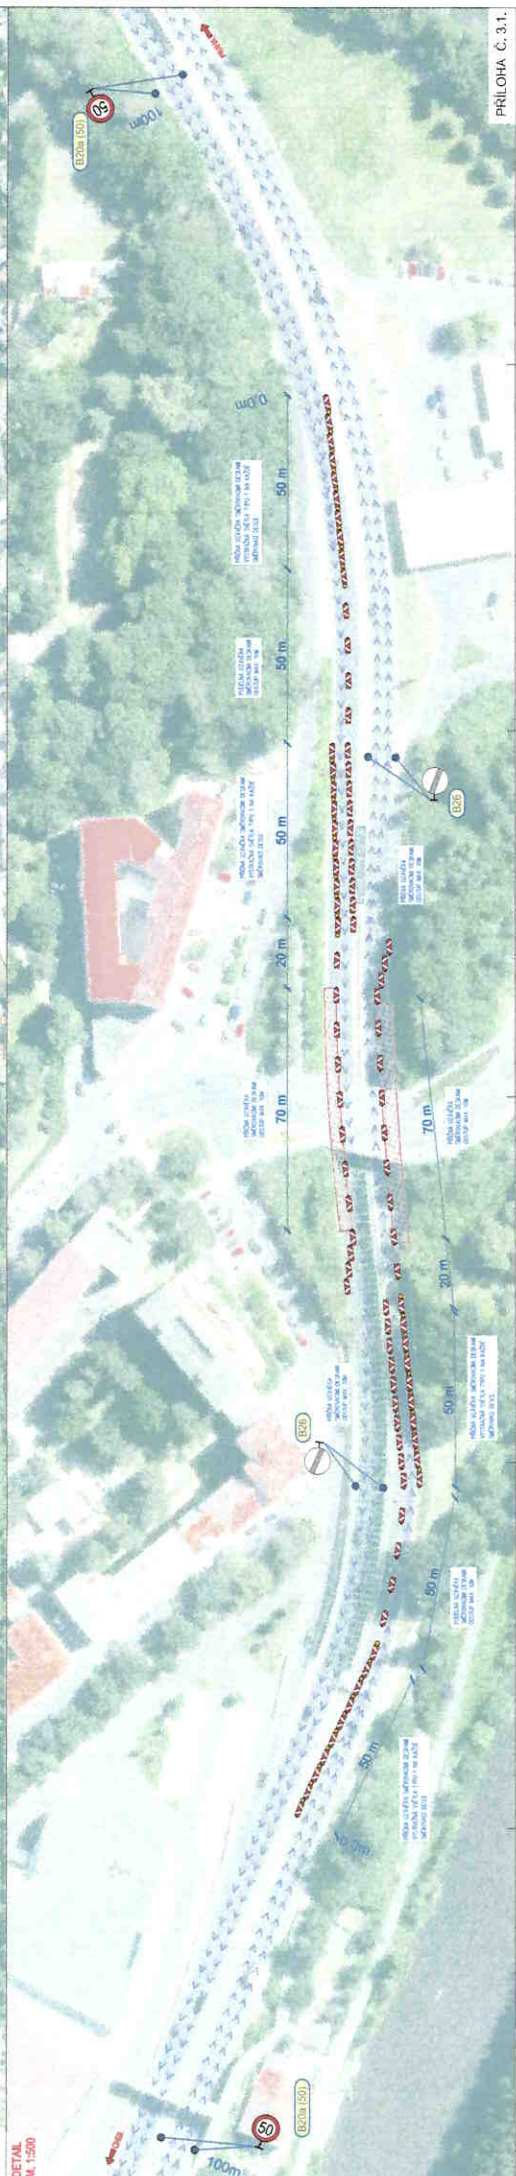

PRÍLOHA Č. 3.1.
 KRAJSKÝ ÚŘAD
 KARLOVARSKÉHO KRAJE
 odbor
 dopravy a silničního hospodářství
 (2)

SITUACNÍ PLÁN Č. KK/608/P/24-1
 LIST 1/6; 1.9.24

SITUACNÍ PLÁN Č. KK/608/P/24-5
 LIST 1/6; 12.9.24

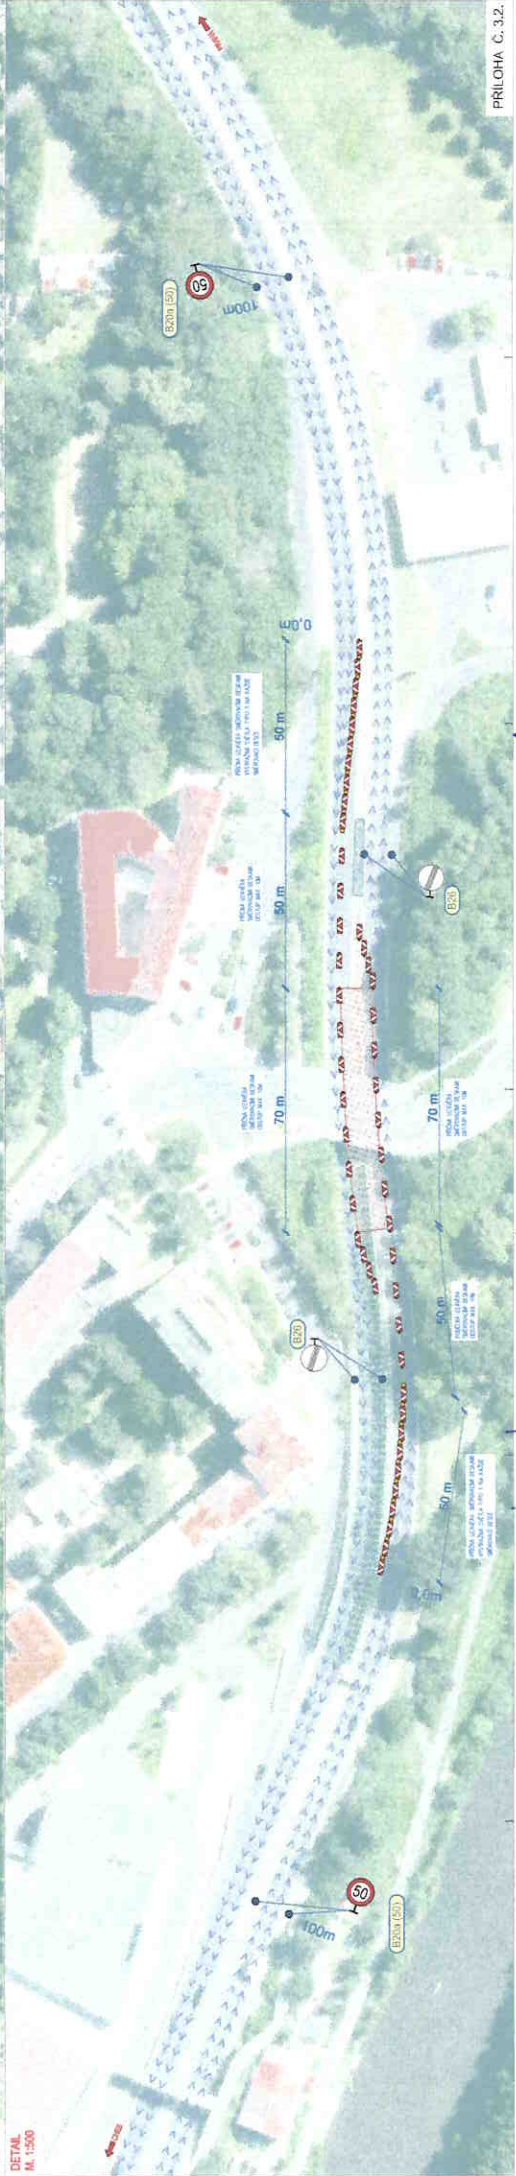

PŘÍLOHA C.3.2.

SITUACNÍ PLÁNEK č. KH/608/D/24-J
 LIST 6/6; 12.1.24

KRAJSKÝ ÚŘAD
KARLOVARSKÉHO KRAJE
 odbor
 dopravy a silničního hospodářství (2)

SITUACNÍ PLÁNEK č. KH/2617/D/24-1
 LIST 6/6; 1.9.24

KRAJSKÝ ÚŘAD
KARLOVARSKÉHO KRAJE
 odbor
 dopravy a silničního hospodářství (2)