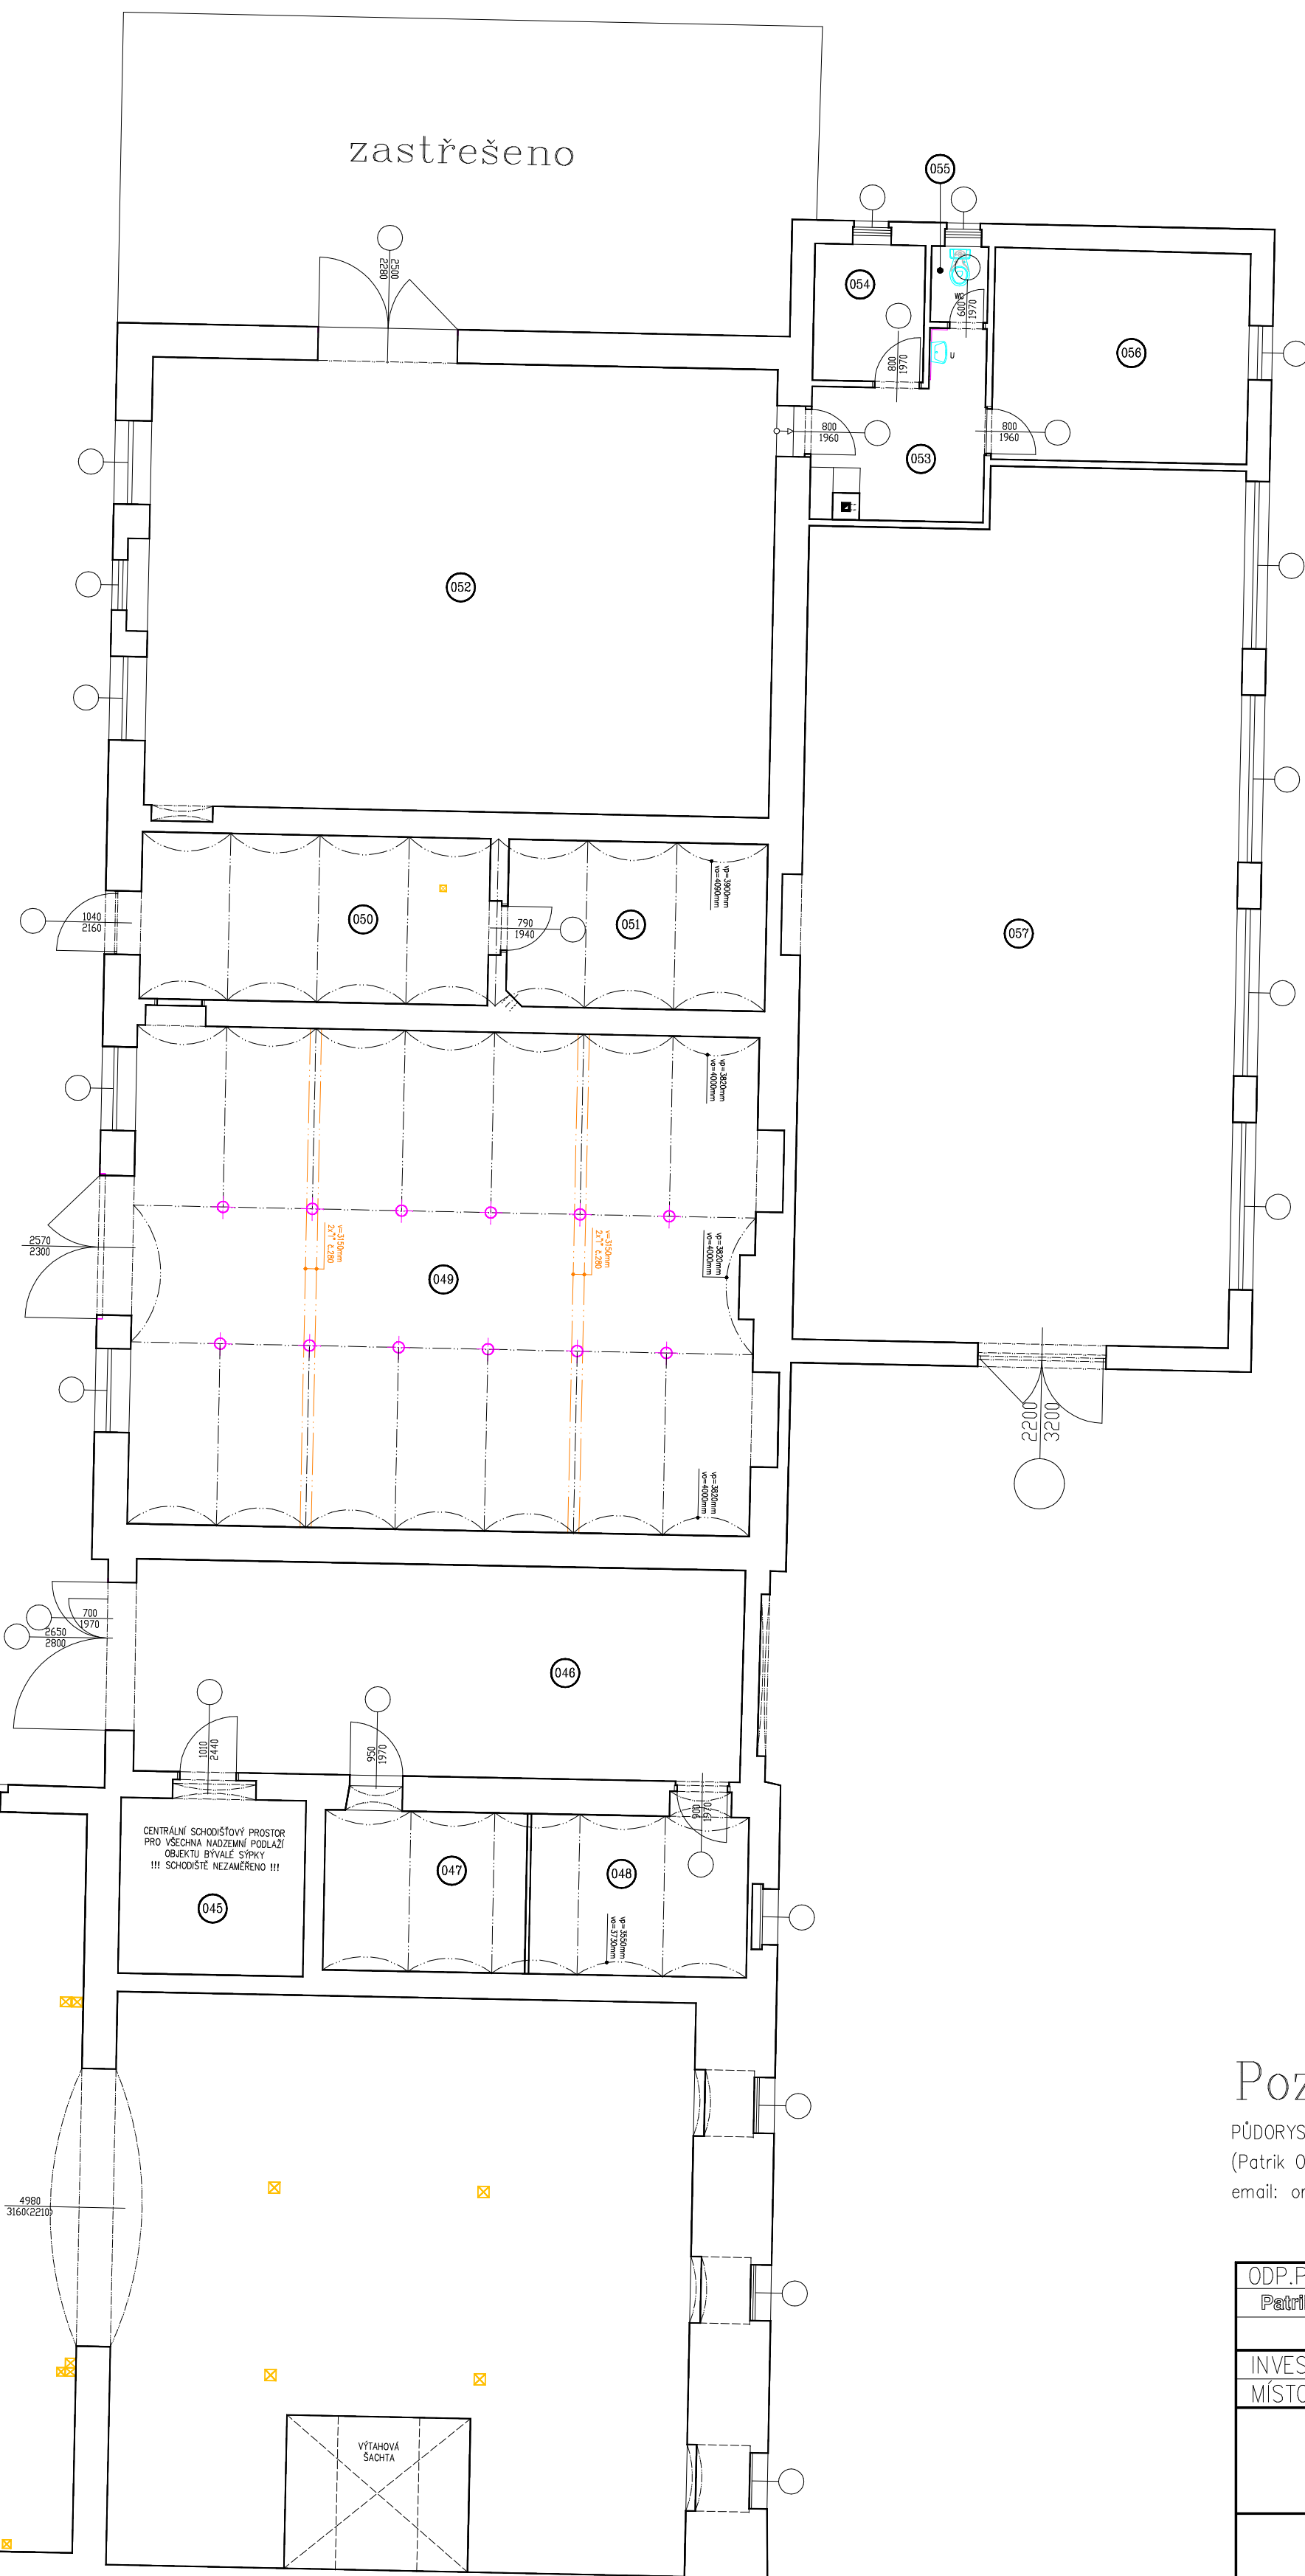


[illegible]

Poznámka:

PODORYS ZAMĚŘEN V 11/2022
(Patrik ORAVEC, Kosmonautů 1909,35605 Sokolov)
email: oravec@oravec.cz, oravecpatrik@volny.cz, tel.770 157 183

ODP. PROJEKTANT PATRIK GRÁVEČ	KRE.SIL PATRIK GRÁVEČ	KOMPLE.TOVANÉ PATRIK GRÁVEČ	AutoCAD LT 2008
INVESTOR: MÍSTO STAVBY:		Město Karlovy Vary, Moskevská 2035, 21,6120 K.Vary Karlovy Vary – Tušínice	PATRIK GRÁVEČ členství v obstará- vatelském sdružení komunálních výstav Komunální 1909 – 506 006 00 Sokolov/CZ 75862845 + 73444101
Pasportické číselo budovy na p.č.146/I, k.ú.Tušínice			
PŮDORYS I.N.P.		Číslo výkresu	
		AU DATE: 2 / 2023 C.ARHVINC:	