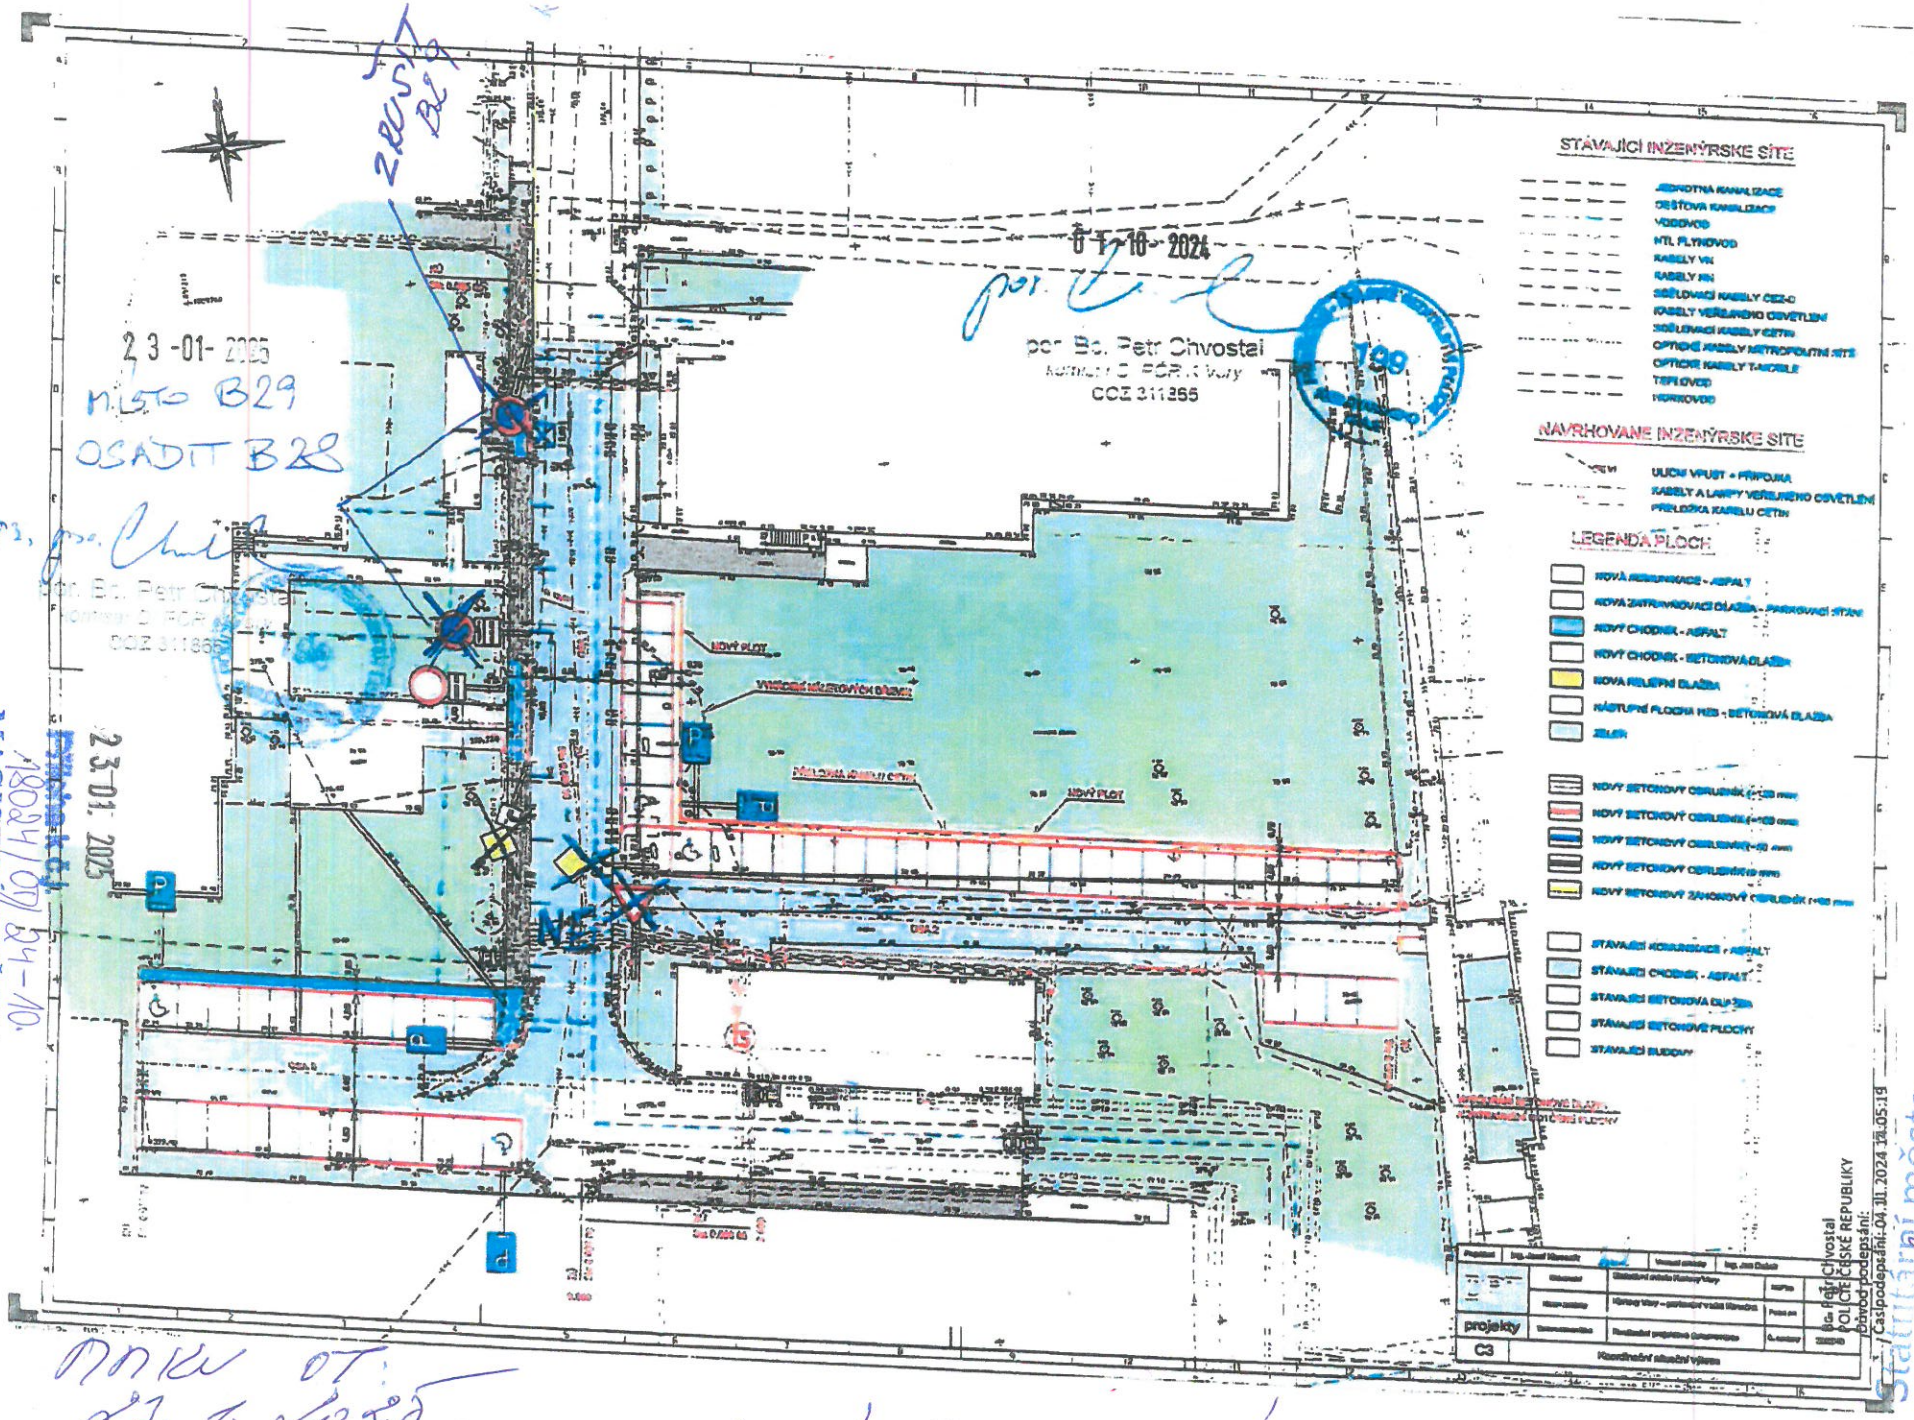

0 7-10- 2024

per. Bc. Petr Chvostal
Kontrolní C PČR Karlovy Vary
CCZ 311255

23-01-2025

MÍSTO B29
OSADIT B28

op. per. Chv

23-01-2025

Přijato dne
18084/OT/24-10.
MAGISTRÁT MĚSTA
KARLOVY VARY

DOKU OT
23. 1. 2025
- souhlas s odstraněním B29 a výměnou B29 za B28