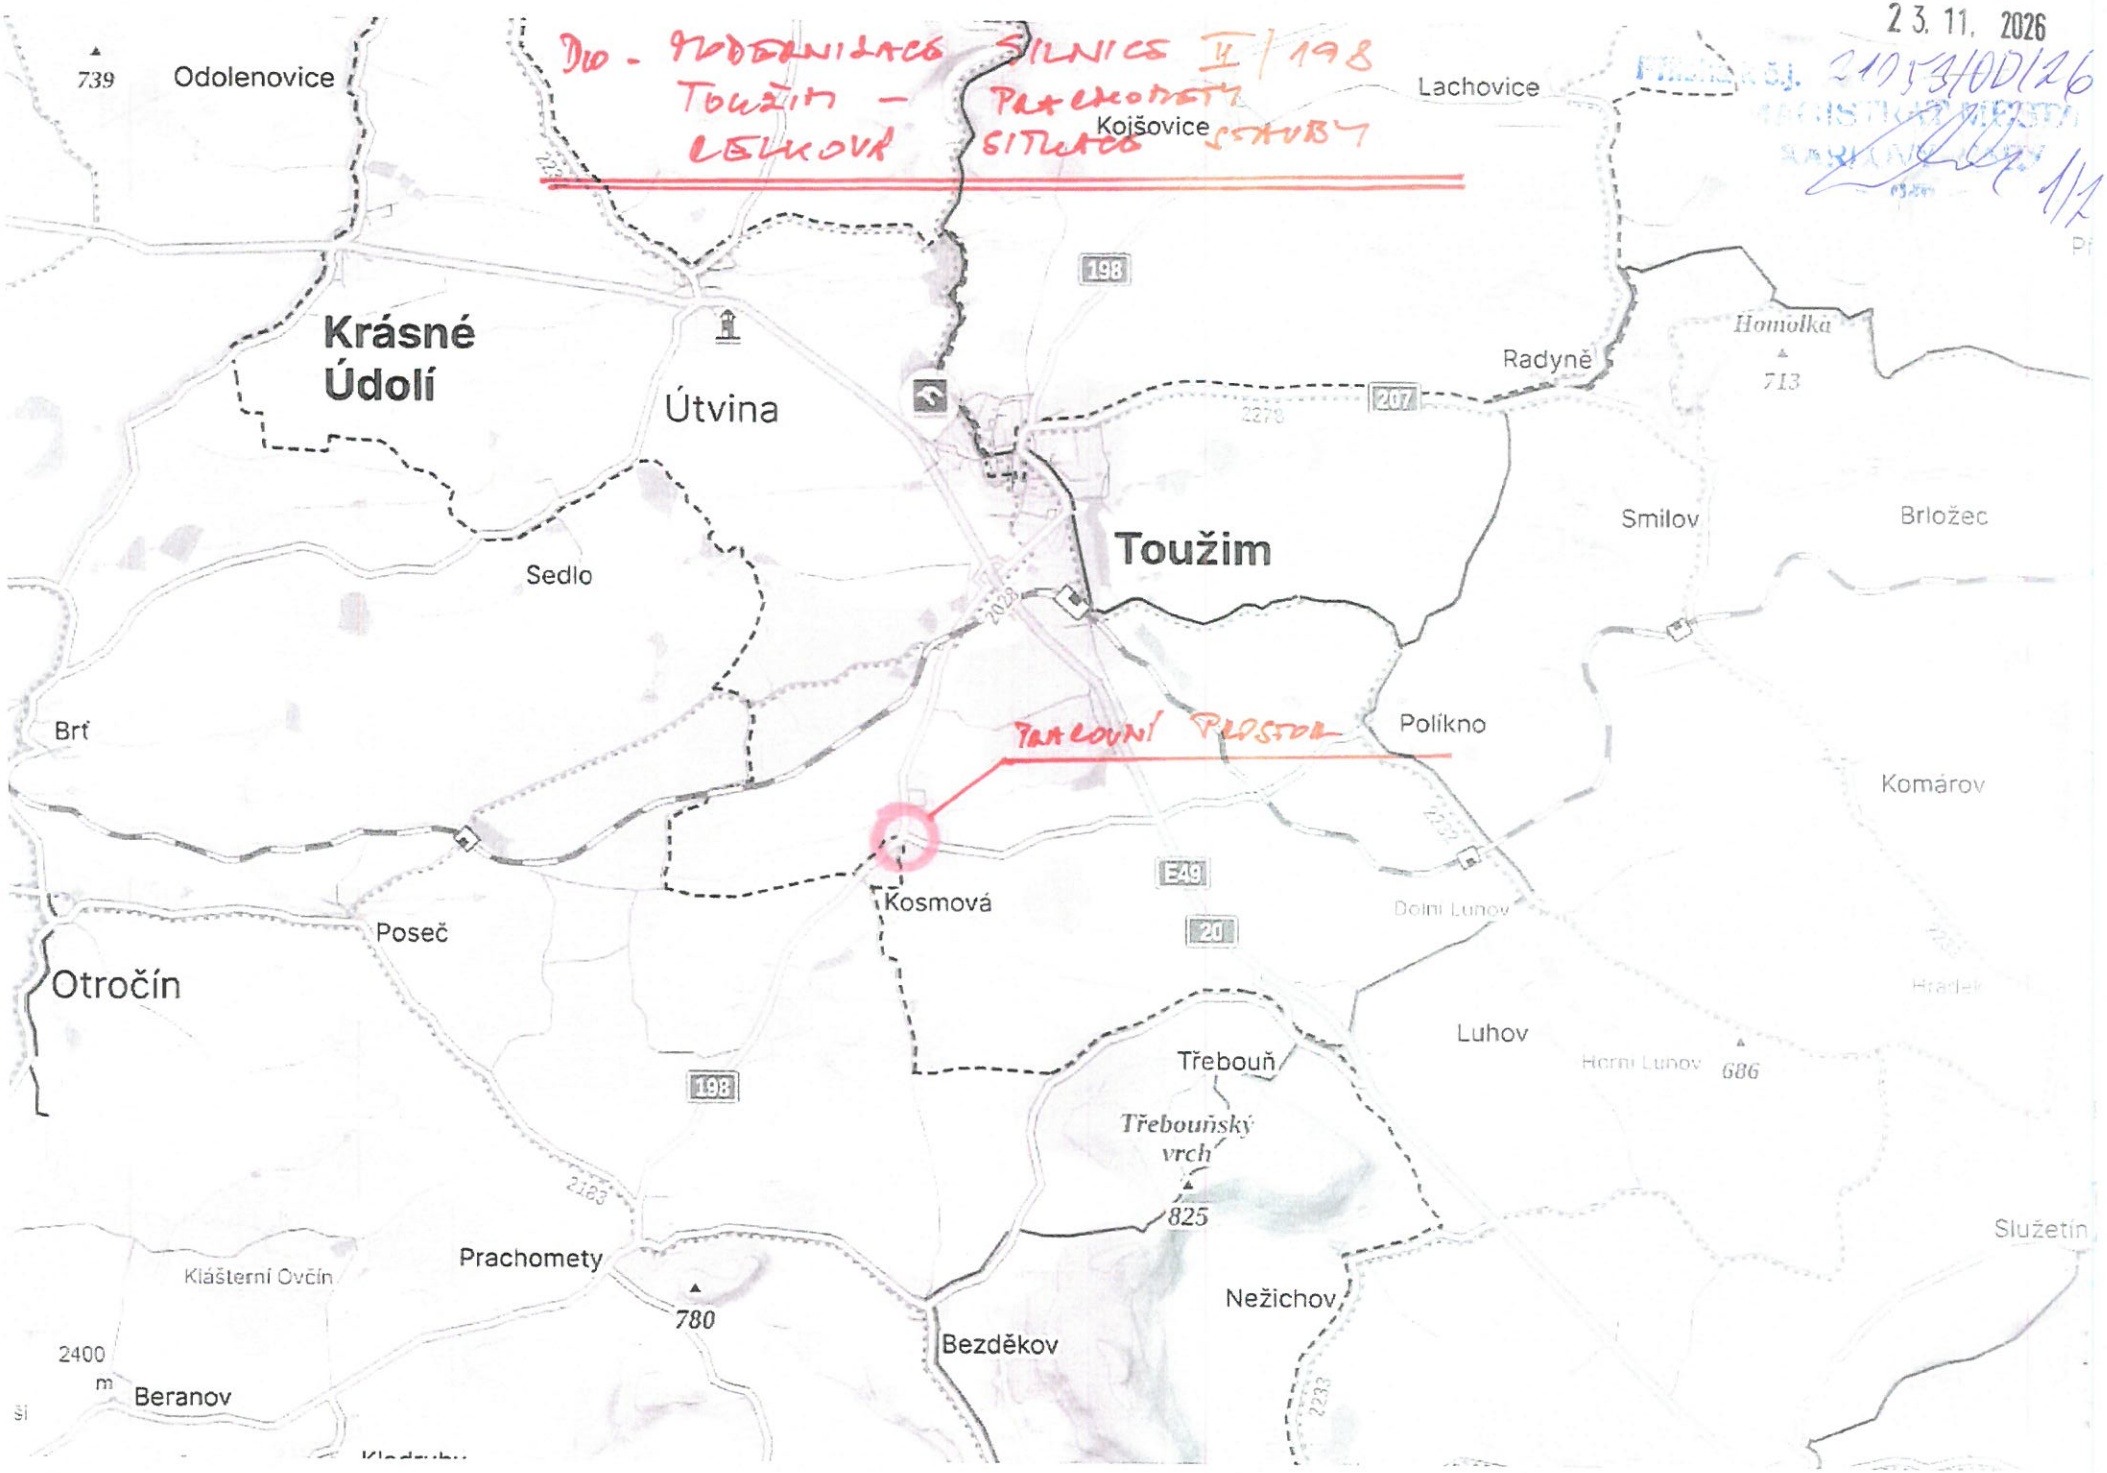
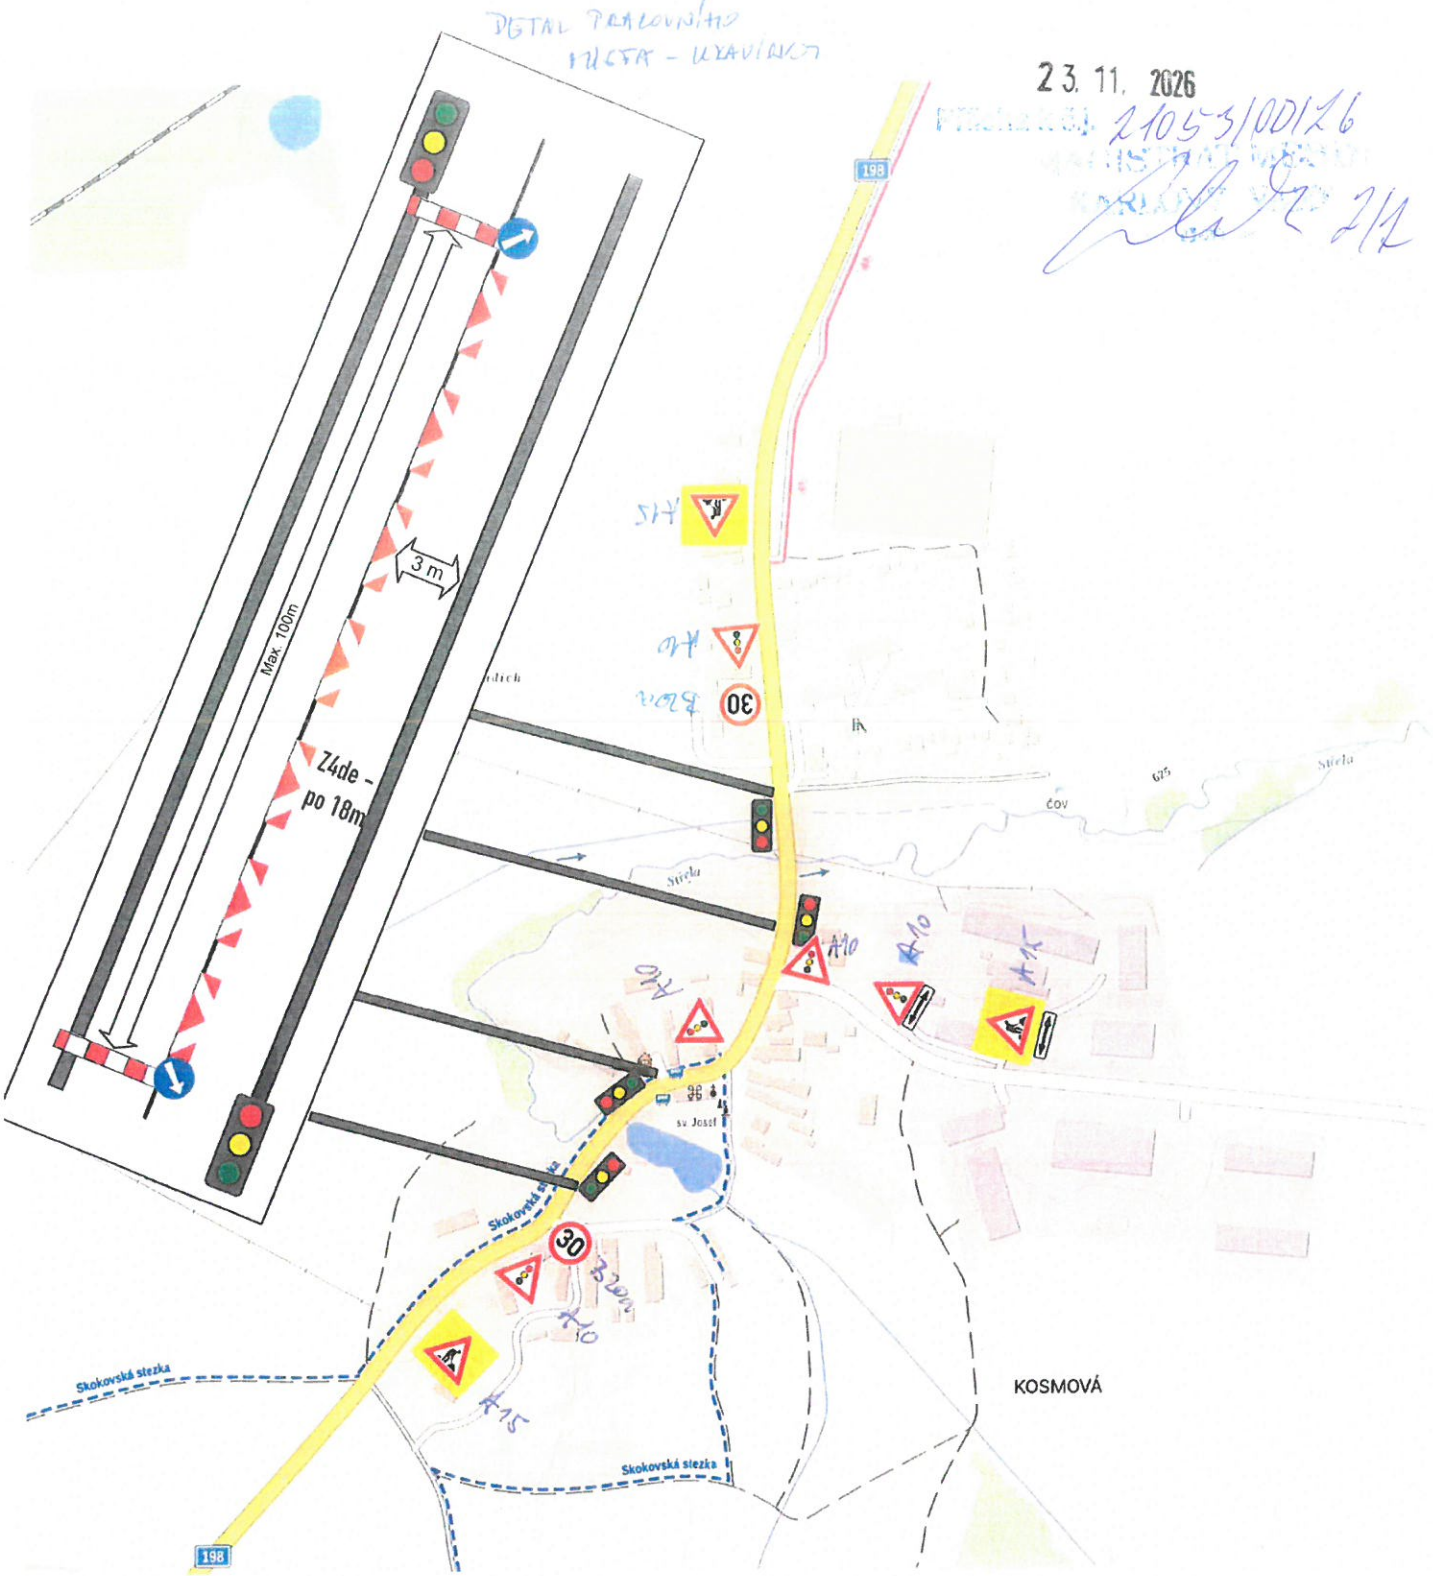

D10 - MODERNIZACE SILNICE II/198
TOUŽIM – PRACHOMETY
23. 11. 2026
Odolenovice
739
Lachovice
Kojšovice
Krásné Údolí
Útvina
198
Radyně
207
Homolka
713
Smilov
Brložec
Toužim
Sedlo
Brť
Políkno
Komárov
Kosmová
E49
20
Dolní Luhov
Poseč
Otročín
Luhov
Třebouň
Horní Luhov
686
Třebouňský vrch
825
Služetín
Prachomety
Klášterní Ovčín
780
Nežichov
Bezděkov
2400 m
Beranov

DIO – II/198, Toužim - Prachomety

vzorové posuvné pracovní místo - výstavba plynovodu a kanalizace



23. 11. 2026

Bc. Petr Chvostal
POLICIE ČESKÉ REPUBLIKY
Čas podepsání: 10.11.2026 11:35:33