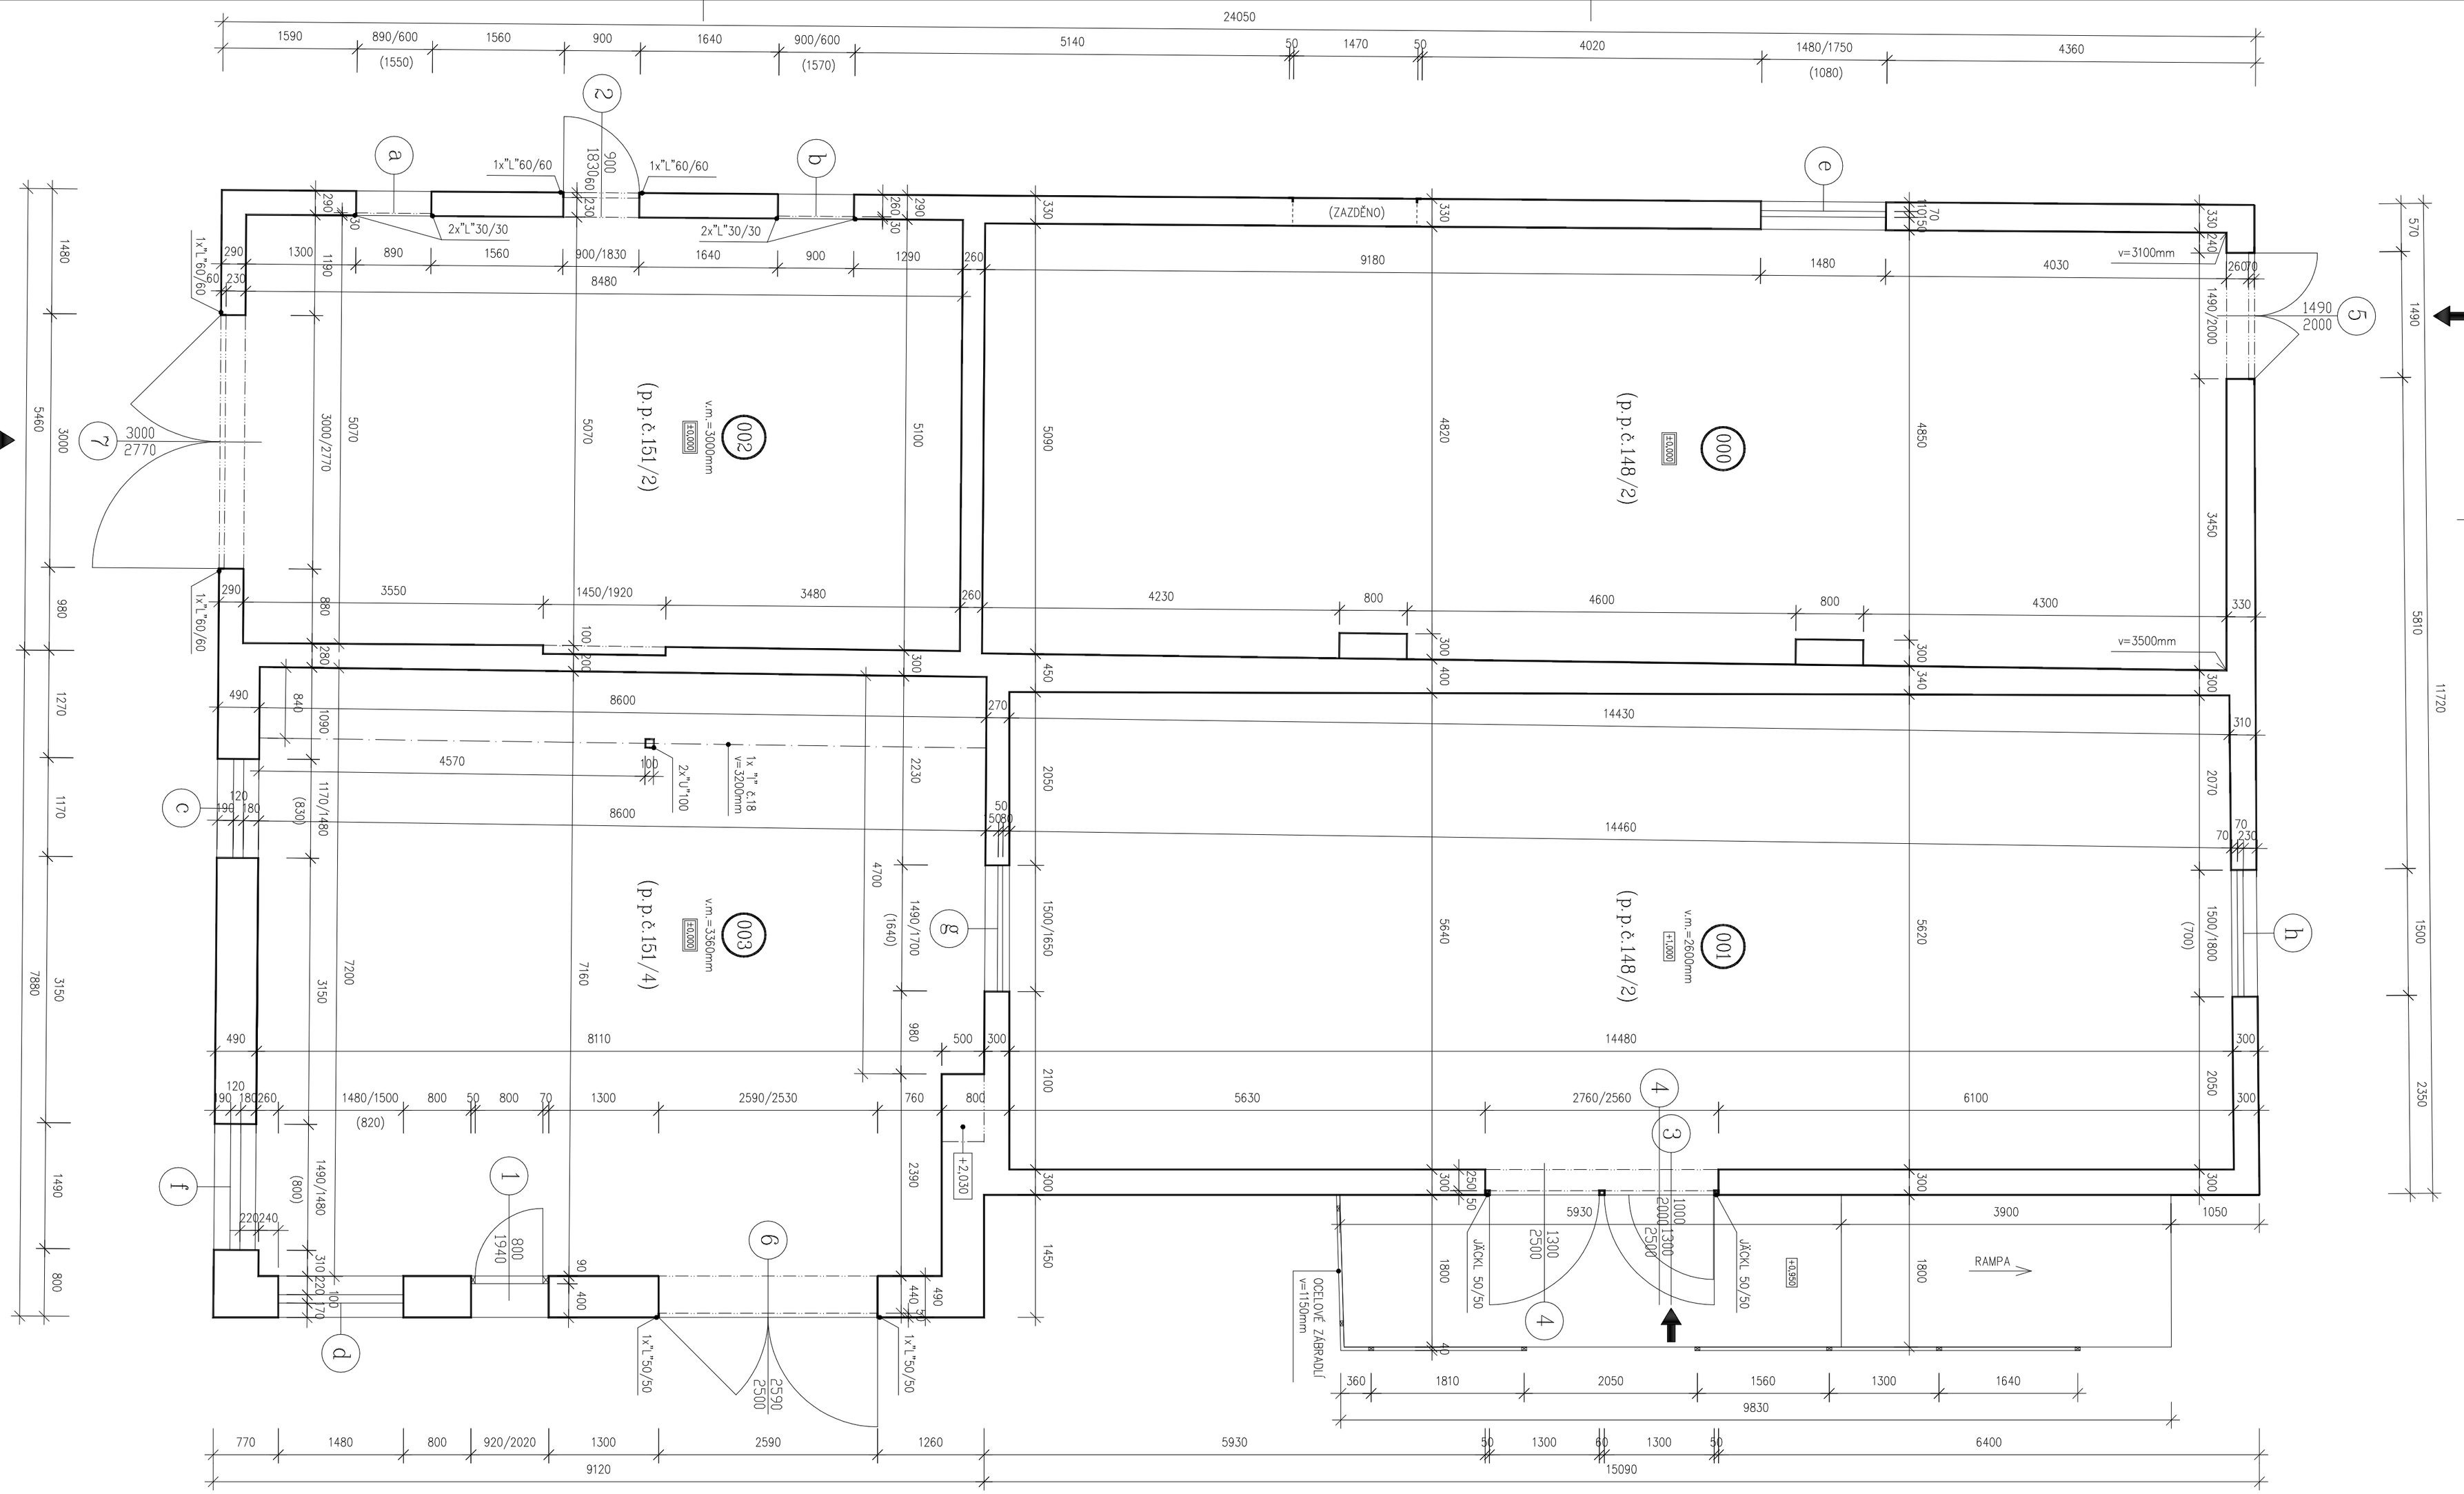


Č.m.	Účel místnosti	Plocha (m2)	Podlaha	Stěny	Strop	Výška místnosti (m)	Objem (m3)
000	SKLAD	75,41m2	BETONOVÁ MAZANINA	malba	malba	3,10 (3,50)	135,73m3
001	SKLAD	82,10m2	BETONOVÁ MAZANINA	cihla		2,60	213,64m3
002	GARÁŽ	44,11m2	BETONOVÁ MAZANINA	malba	malba	3,00	132,33m3
003	DÍLNA	61,45m2	BETONOVÁ MAZANINA	malba	malba	3,36	206,47m3

Poznámka:

PŮDORYS ZAMĚŘEN V 6/2023
(Patrik ORAVEC, Kosmonautů 1909,35605 Sokolov)
email: oravec@oravec.cz, tel.770 157 183

ODP.PROJEKTANT	KRESLIL	KOMPLETOVAL	AutoCAD LT 2000
Patrik ORAVEC	Patrik ORAVEC	Patrik ORAVEC	

INVESTOR: Město Karlovy Vary, Moskevská 2035/21,36120 K.Vary
MÍSTO STAVBY: Karlovy Vary

Pasportizace budovy
na p.č. 148/2, 151/2 a 151/4, k.ú.Tuhnice

PŮDORYS 1.N.P.

Číslo výkresu 1

www.oravec.cz E-mail: oravec@oravec.cz
PATRIK ORAVEC
činnost v oblasti technického kreslení a počítačové grafiky
Kosmonautů 1909 – 356 05 Sokolov/CZ
775855845 ○ 774441801

FORMÁT:	A3
MĚŘÍTKO:	1 : 50
DATUM:	6 / 2023
Č.ARCHIVNÍ:	012_2023