



PŮDORYS 3.NP - LK

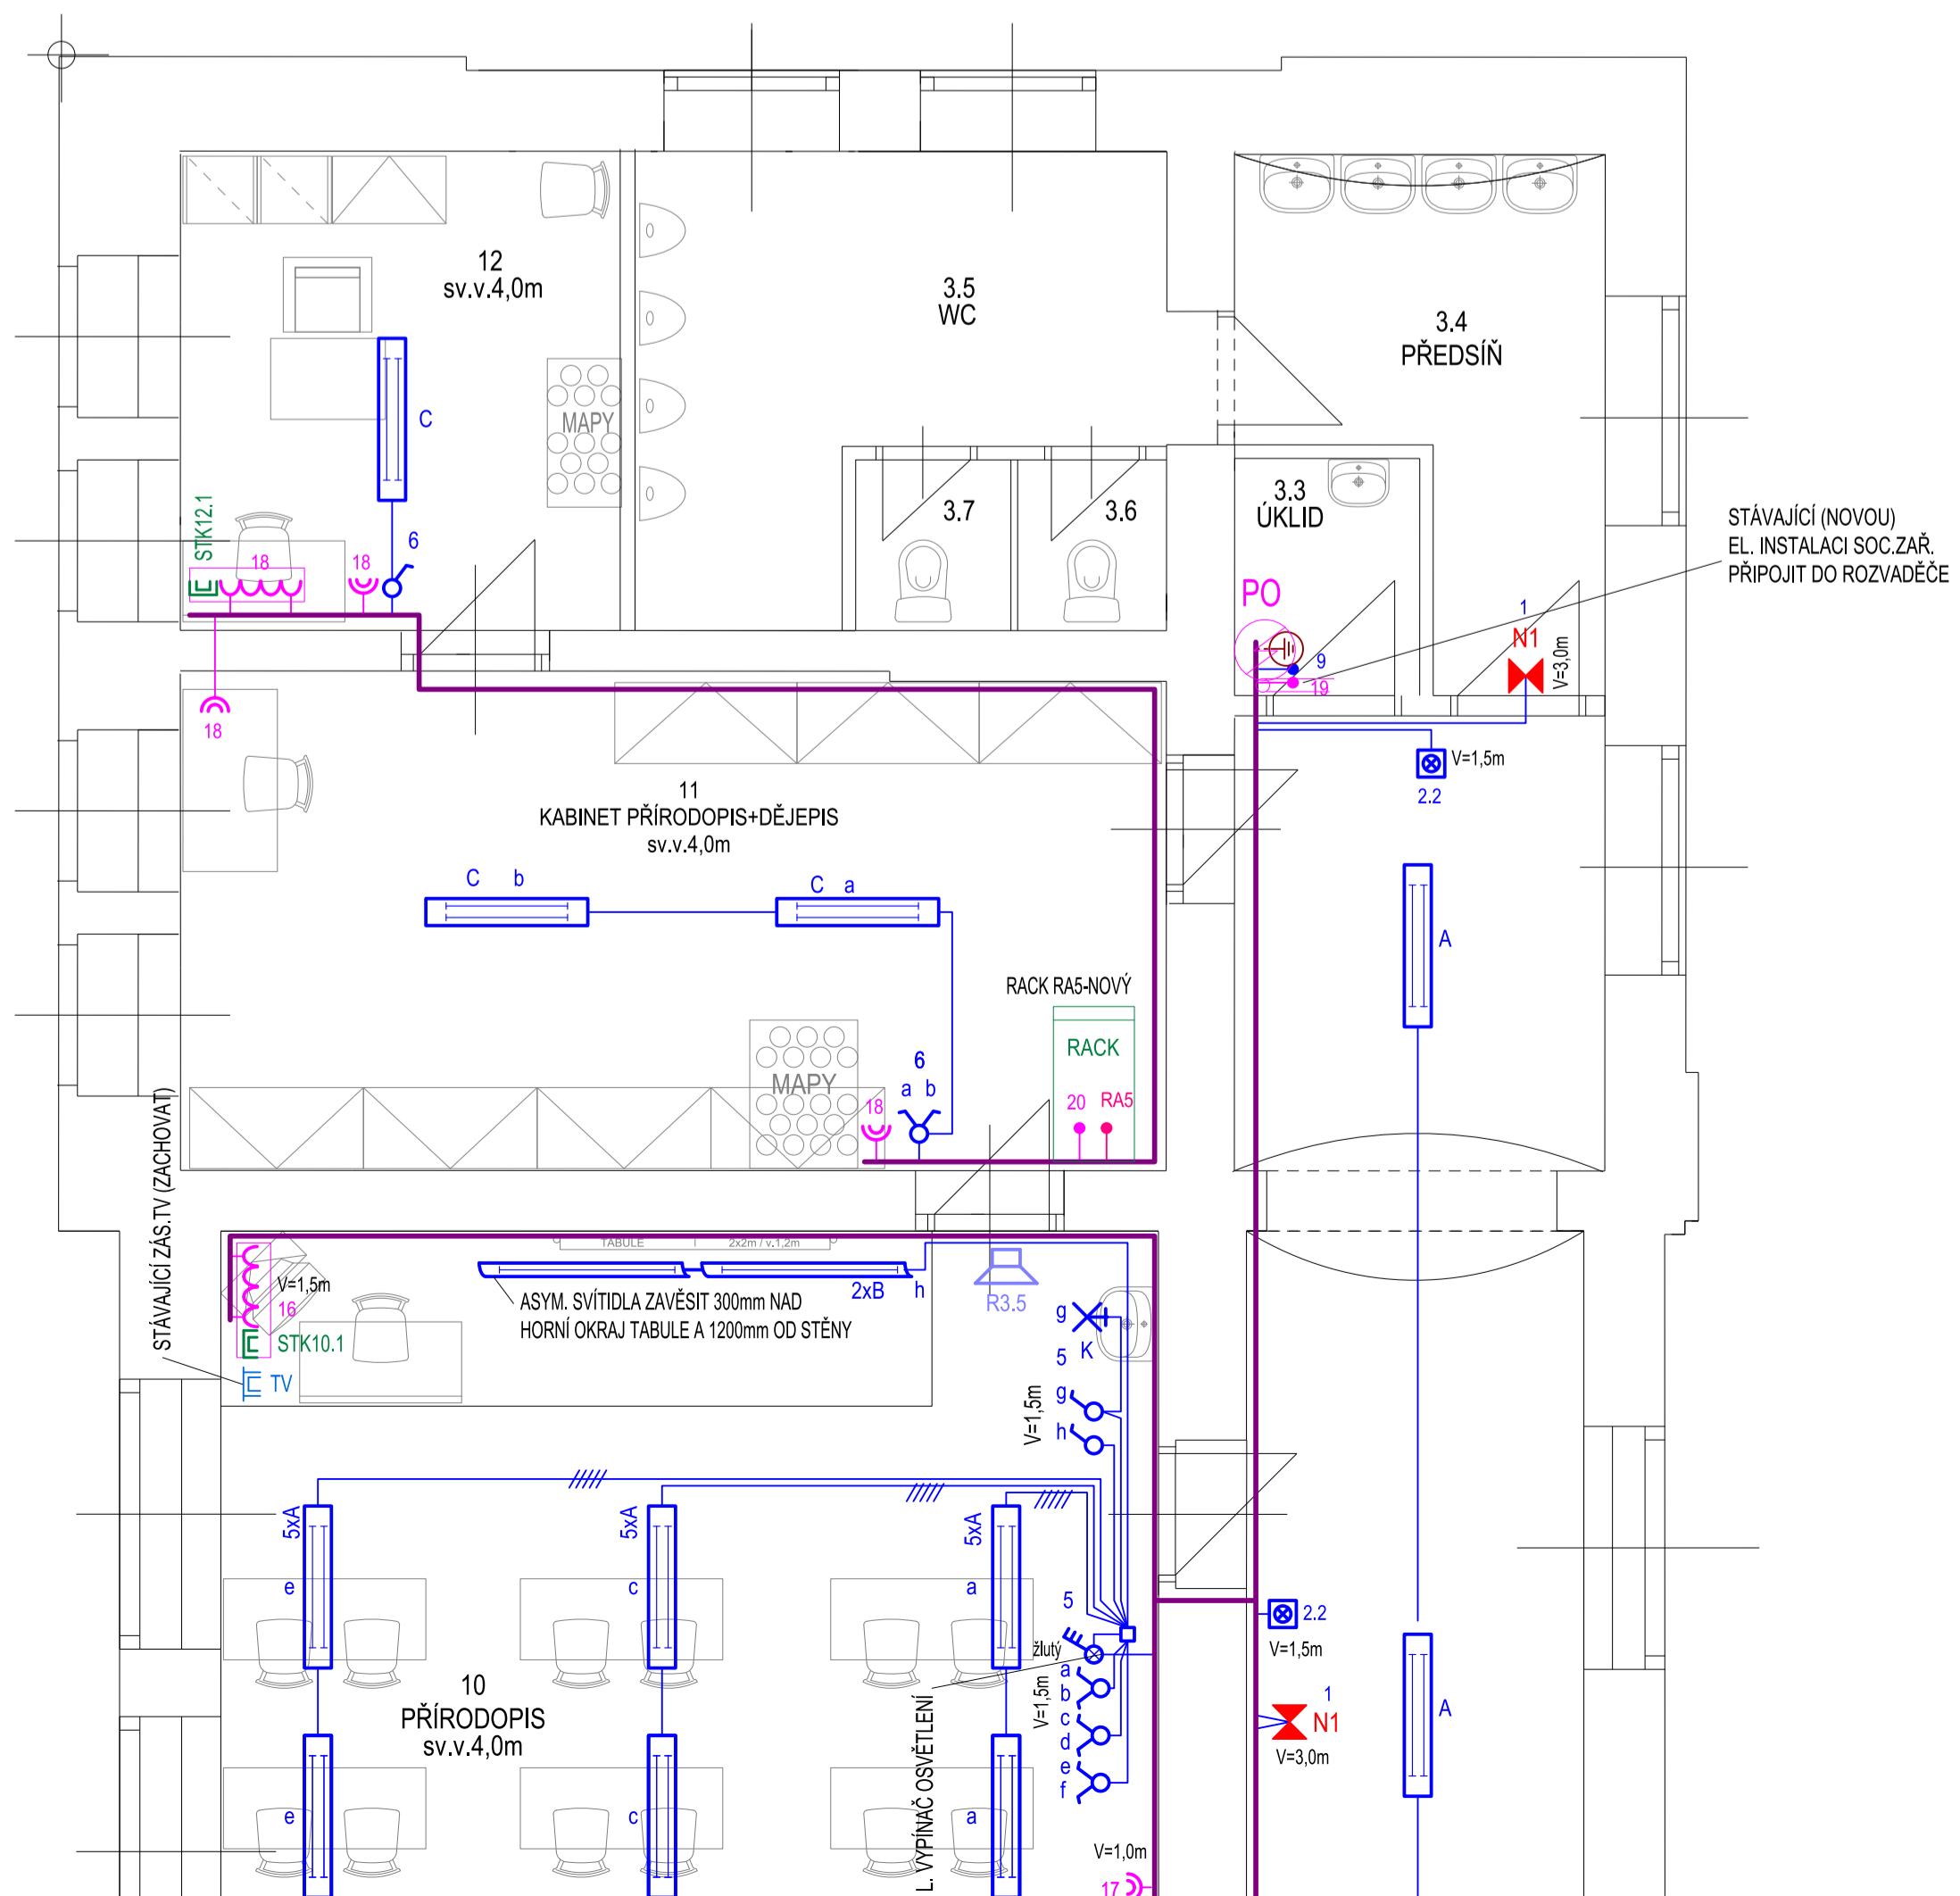

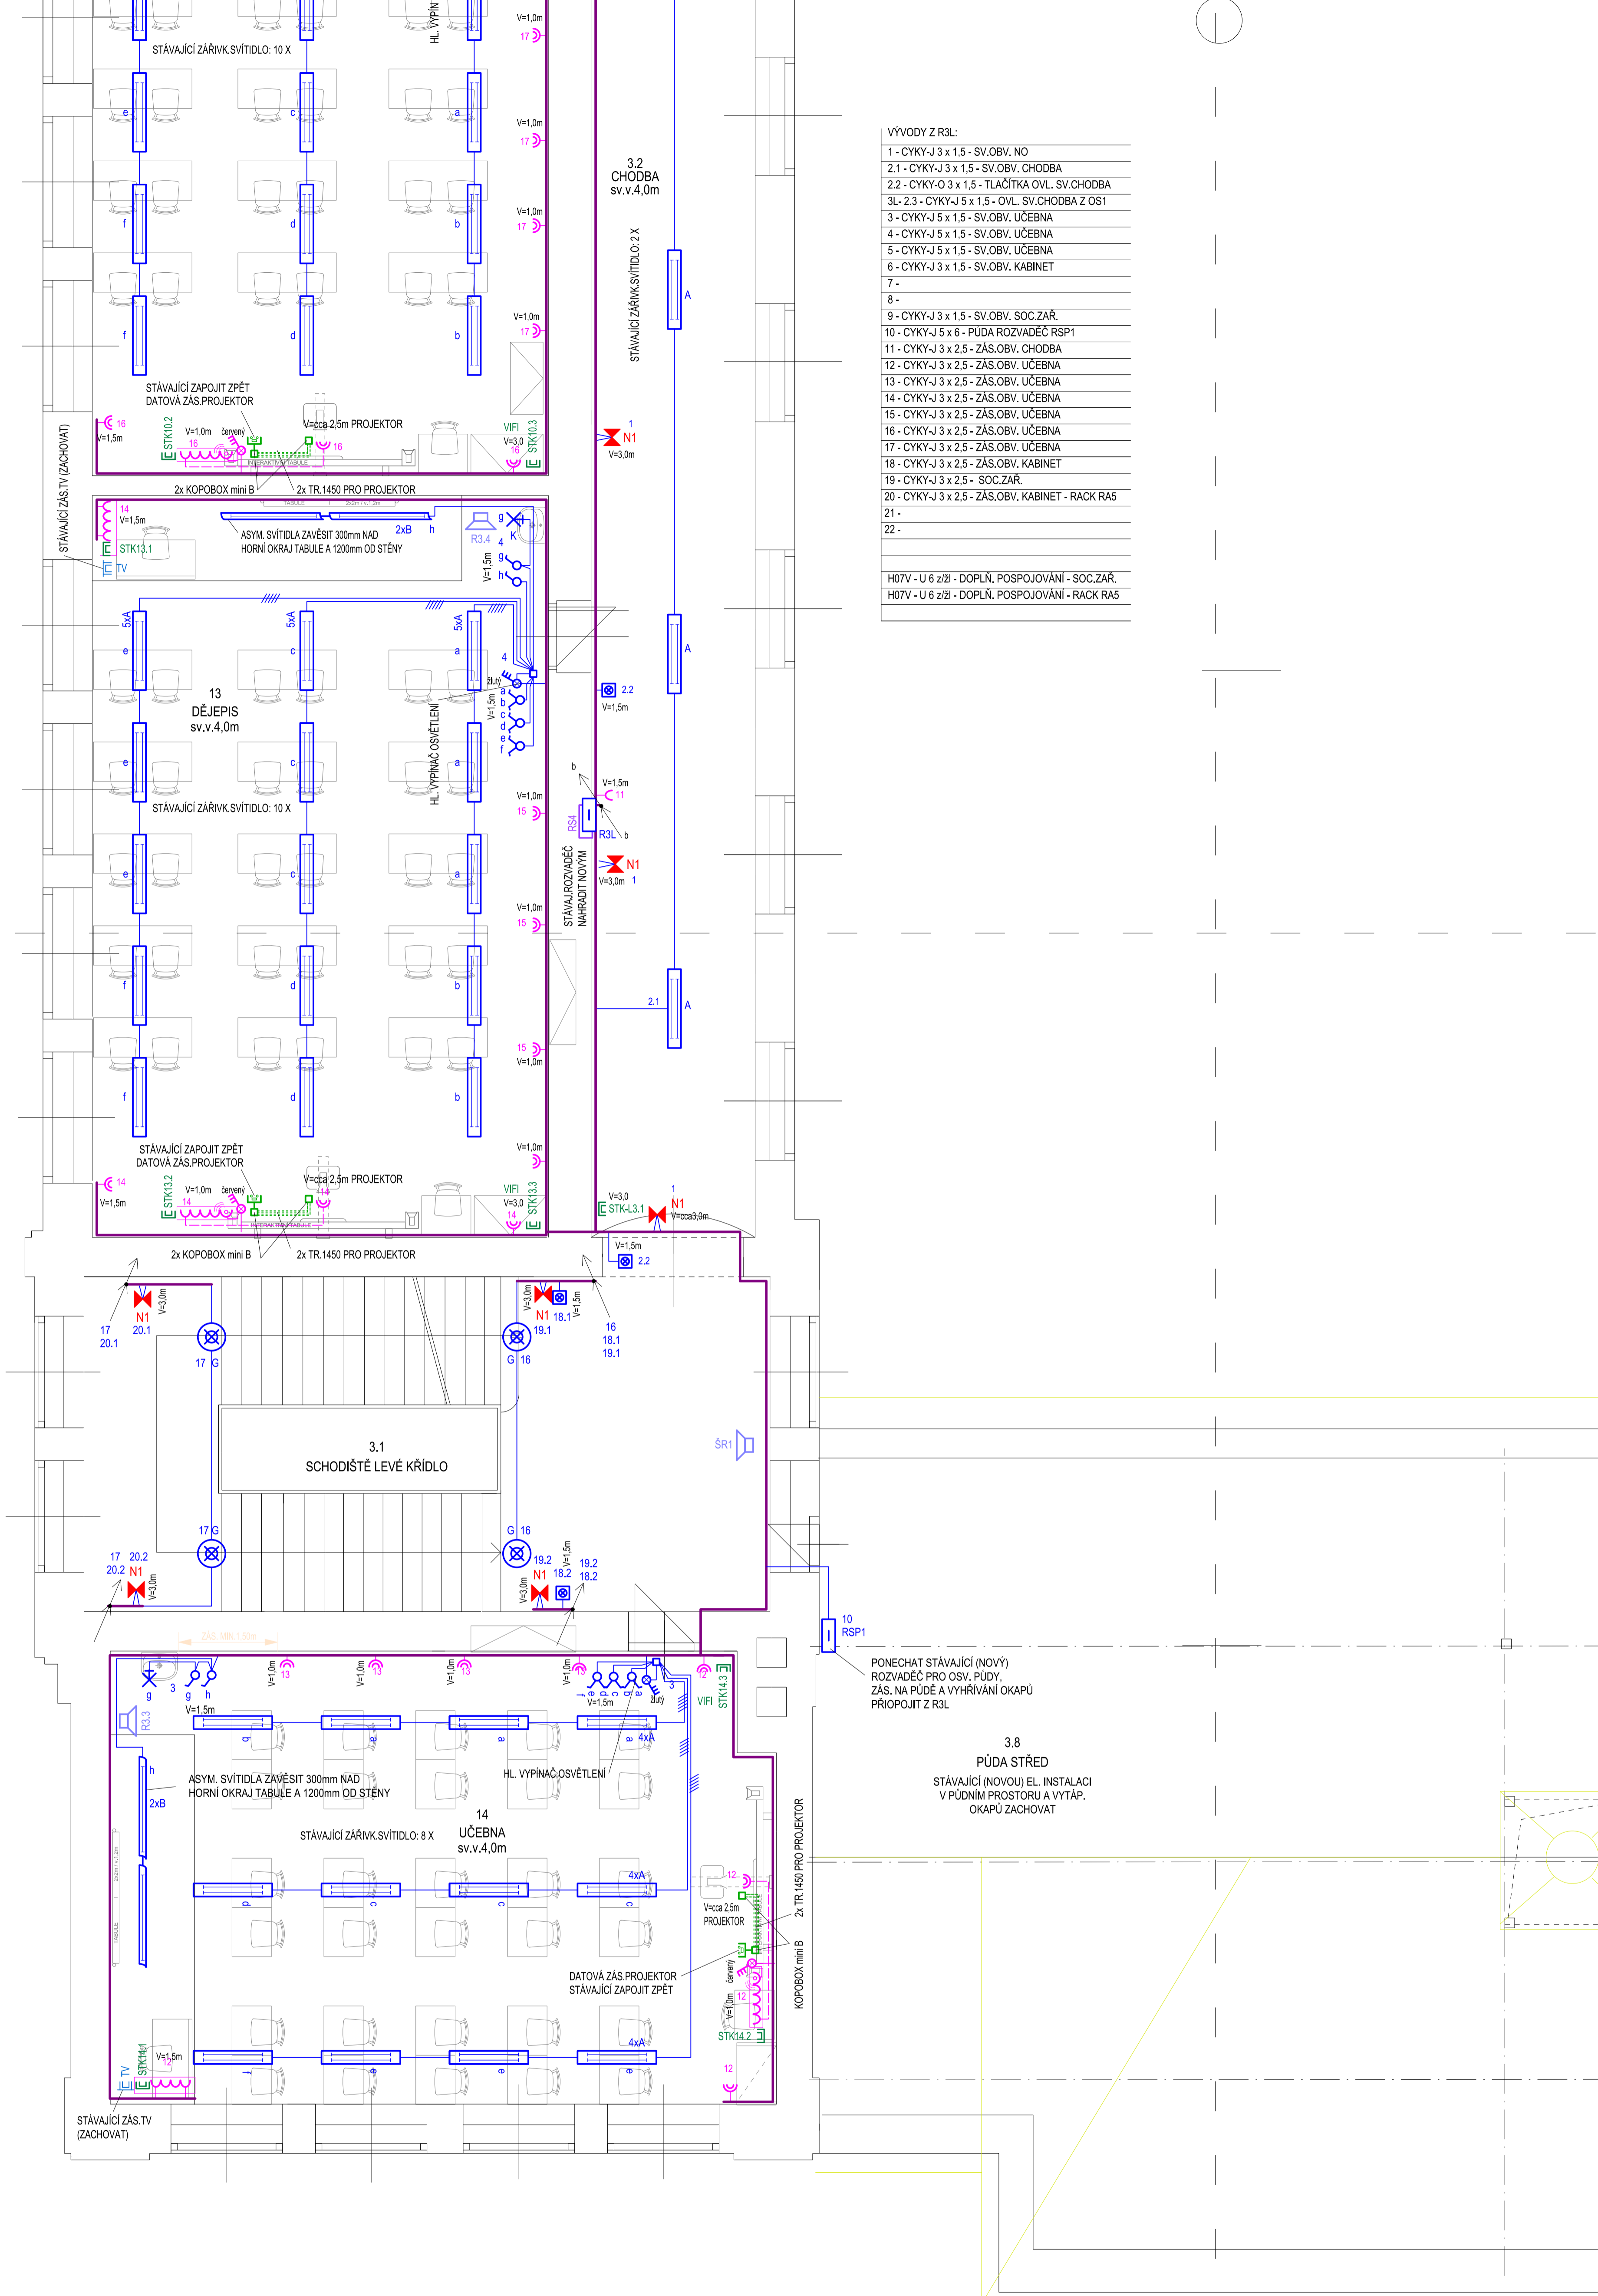

VÝVODY Z R3L:

1 -	CYKY-J 3 x 1,5 - SV.OBV. NO
2.1 -	CYKY-J 3 x 1,5 - SV.OBV. CHODBA
2.2 -	CYKY-O 3 x 1,5 - TLČÍTKA OVL. SV.CHODBA
3L - 2.3 -	CYKY-J 5 x 1,5 - OVL. SV.CHODBA Z OS1
3 -	CYKY-J 5 x 1,5 - SV.OBV. UČEBNA
4 -	CYKY-J 5 x 1,5 - SV.OBV. UČEBNA
5 -	CYKY-J 5 x 1,5 - SV.OBV. UČEBNA
6 -	CYKY-J 3 x 1,5 - SV.OBV. KABINET
7 -	
8 -	
9 -	CYKY-J 3 x 1,5 - SV.OBV. SOC.ZAŘ.
10 -	CYKY-J 5 x 6 - PŮDA ROZVADĚČ RSP1
11 -	CYKY-J 3 x 2,5 - ŽAS.OBV. CHODBA
12 -	CYKY-J 3 x 2,5 - ŽAS.OBV. UČEBNA
13 -	CYKY-J 3 x 2,5 - ŽAS.OBV. UČEBNA
14 -	CYKY-J 3 x 2,5 - ŽAS.OBV. UČEBNA
15 -	CYKY-J 3 x 2,5 - ŽAS.OBV. UČEBNA
16 -	CYKY-J 3 x 2,5 - ŽAS.OBV. UČEBNA
17 -	CYKY-J 3 x 2,5 - ŽAS.OBV. UČEBNA
18 -	CYKY-J 3 x 2,5 - ŽAS.OBV. KABINET
19 -	CYKY-J 3 x 2,5 - SOC.ZAŘ.
20 -	CYKY-J 3 x 2,5 - ŽAS.OBV. KABINET - RACK RA5
21 -	
22 -	

H07V - U 6 zřř - DOPLŇ. POSPOJOVÁNÍ - SOC.ZAŘ.
H07V - U 6 zřř - DOPLŇ. POSPOJOVÁNÍ - RACK RA5

POZN.:
ROZVODNÁ SOUSTAVA. 3+N+PE stř. 50Hz, 400/230V / TN-C / TN-S
ZÁKLADNÍ OCHRANA PŘED ÚRAZEM EL.PROUDEM:
AUTOMAT.ODPOJENIM OD ZDROJE DLE ČSN 332000-4-41.
DOPLŇENÁ (ZVÝŠENÁ) OCHRANA PŘED ÚRAZEM EL.PROUDEM:
AUTOMAT.ODPOJENIM OD ZDROJE A:
1) PROUDOVÝM CHRÁNIČEM 30mA
VNĚJŠÍ VLVIVY: DLE ČSN 332000-5-51, ČSN 332000-4-41 ed.2/21:
ABB - VENKOVNÍ PROSTORY NECHRÁNĚNÉ PŘED ATM.VLVIVY: -50 - +40°C
CA2 - KONSTRUKČNÍ MATERIÁLY HOŘLAVÉ - KROV.
DLE ČSN 332000-7-701 - KOUPELNÍ, SPRCHY
DLE ČSN 332130 - UMÝVACÍ PROSTORY
BEZNI - NEBEZPEČÍ POŽÁRU HOŘL.HMOT: ARCHIV
BC3 - ČÁSTY DOTYK SE ZEMÍ - VELKÉ MNOŽSTVÍ KOV HMOT: 1.PP
NORMÁLNÍ DLE TAB N4 ČSN 33200-4-1
EL.INSTALACE: KABELY CYKY ULOŽENÝM PŘEVÁŽNĚ POD OM.
NA / V HOŘLAVÝCH HMOTÁCH DLE ČSN 332312.

Zodp. proj.:	Drahomír Holoubek, IČ: 617 92 951	PROJEKTOVÁ KANCELÁŘ Drahomír Holoubek Závodu míru 584/7, tel. 775 655 599 36017 KARLOVY VARY - STARÁ ROLE	
Objednatel:			
Investor:	Základní škola Dukelských hrdinů, Moskevská 25, K.Vary	Formát	
KÚ:	Karlovarský MÚ: K.Vary St.Ú: K.Vary	Datum	05 / 2015
Stavba:	ZÁKLADNÍ ŠKOLA DUKELSKÝCH HRDINŮ MOSKEVSKÁ 25, KARLOVY VARY REKONSTRUKCE EL.INSTALACE	Čís.zakázky	14 / 15
Objekt:		Proj.stupeň:	PROJEKT.DOKUM.
Díleční část:	D.1.4.4 - SILNOPROUDÁ A SLABOPROUDÁ ELEKTROTECHNIKA	Měřitko:	Číslo výkresu:
Obsah:	PŮDORYS 3.NP - LK		D.1.4.4 / 11