



PŮDORYS 4.NP - LK

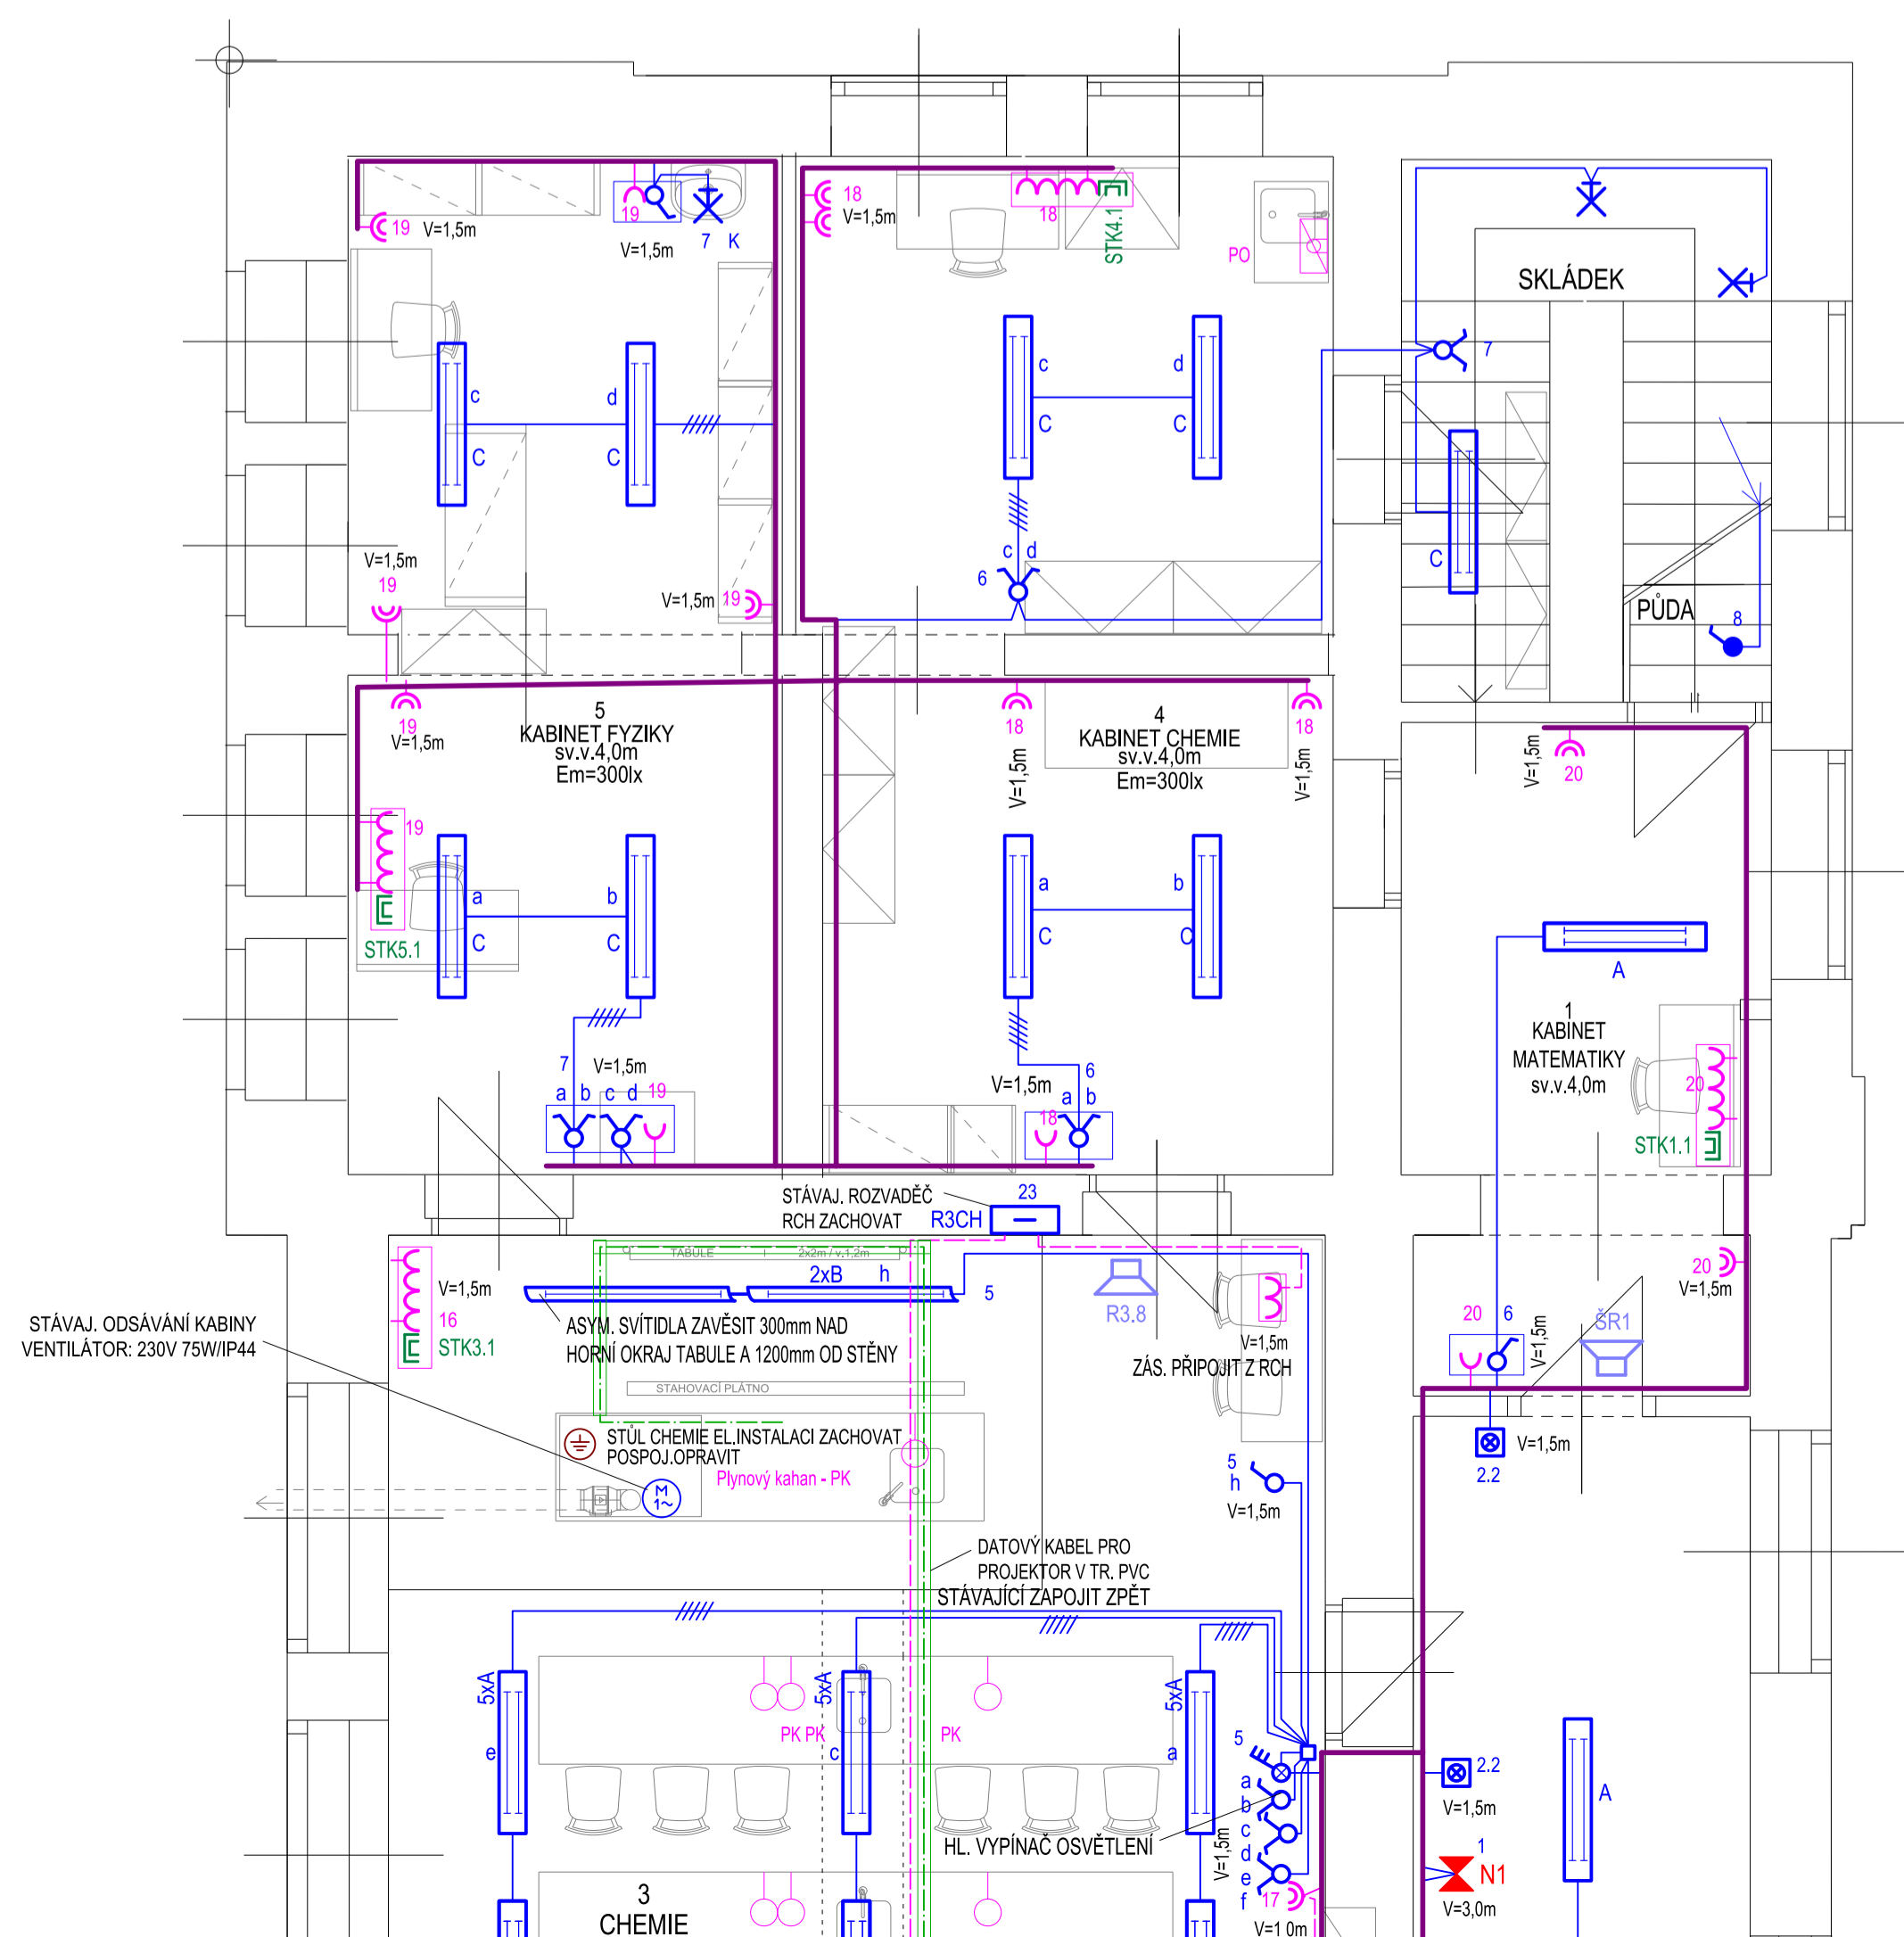

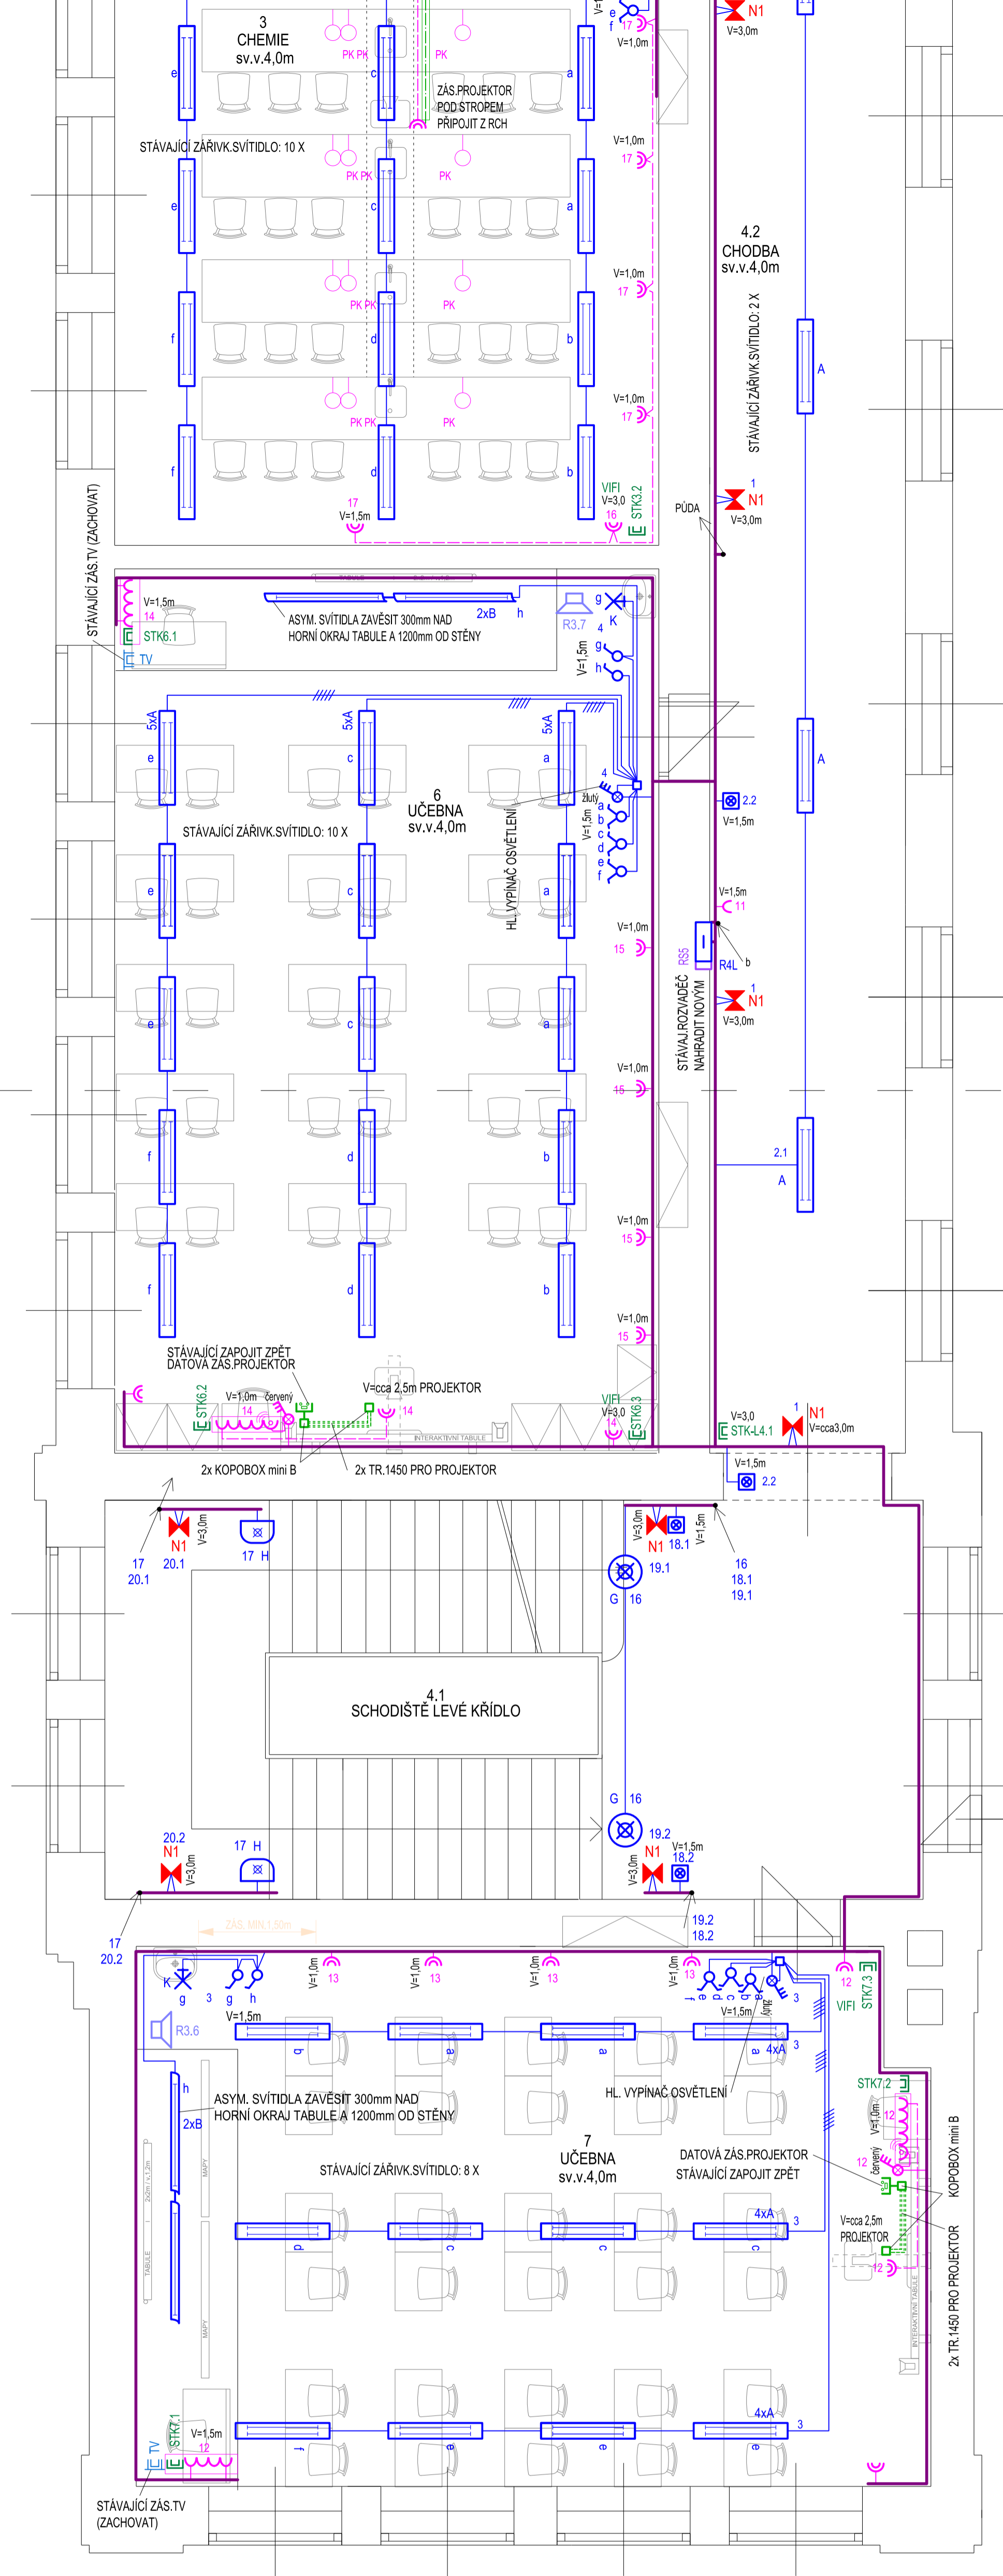

VÝVODY Z R4L:

1 - CYKY-J 3 x 1,5 - SV.OBV. NO
2.1 - CYKY-J 3 x 1,5 - SV.OBV. CHODBA
2.2 - CYKY-O 3 x 1,5 - TLAČITKA OVL. SV.CHODBA
4L-2.3 - CYKY-J 5 x 1,5 - OVL. SV.CHODBA Z OS1
3 - CYKY-J 5 x 1,5 - SV.OBV. UČEBNA
4 - CYKY-J 5 x 1,5 - SV.OBV. UČEBNA
5 - CYKY-J 5 x 1,5 - SV.OBV. UČEBNA
6 - CYKY-J 3 x 1,5 - SV.OBV. KABINET
7 - CYKY-J 3 x 1,5 - SV.OBV. KABINET
8 - CYKY-J 3 x 1,5 - SV.OBV. PUDA
9 -
10 -
11 - CYKY-J 3 x 2,5 - ZÁS.OBV. CHODBA
12 - CYKY-J 3 x 2,5 - ZÁS.OBV. UČEBNA
13 - CYKY-J 3 x 2,5 - ZÁS.OBV. UČEBNA
14 - CYKY-J 3 x 2,5 - ZÁS.OBV. UČEBNA
15 - CYKY-J 3 x 2,5 - ZÁS.OBV. UČEBNA
16 - CYKY-J 3 x 2,5 - ZÁS.OBV. UČEBNA
17 - CYKY-J 3 x 2,5 - ZÁS.OBV. UČEBNA
18 - CYKY-J 3 x 2,5 - ZÁS.OBV. KABINET
19 - CYKY-J 3 x 2,5 - ZÁS.OBV. KABINET
20 - CYKY-J 3 x 2,5 - ZÁS.OBV. KABINET
21 - CYKY-J 3 x 2,5 - ZÁS.OBV. PUDA
22 -
23 - CYKY-J 5 x 6 - R3CH

H07V - U 6 zřřl - DOPLN. POSPOJOVÁNÍ - UČEBNA 3 CHEM

POZN.:
 ROZVODNÁ SOUSTAVA, 3+N+PE stř. 50Hz, 400/230V / TN-C / TN-S
 ZÁKLADNÍ OCHRANA PŘED ÚRAZEM EL.PROUDEM:
 AUTOMAT. ODPOJENÍM OD ZDROJE DLE ČSN 332000-4-41.
 DOPLNĚNÁ (ZVYŠENÁ) OCHRANA PŘED ÚRAZEM EL.PROUDEM:
 AUTOMAT. ODPOJENÍM OD ZDROJE A:
 1) PROUDOVÝM CHRÁNICEM 30mA
 VNĚŠNÍ VLVIVY DLE ČSN 332000-5-51, ČSN 332000-4-41 ed.2/21:
 A88 - VENKOVNÍ PROSTORY NECHRÁNĚNÉ PŘED ATM.VLVIVY: -50 - +40°C
 CA2 - KONSTRUKČNÍ MATERIÁLY HOŘLAVÉ - KROV.
 DLE ČSN 332000-7-701 - KOUPELNY, SPRCHY
 DLE ČSN 332130 - UMÝVACÍ PROSTORY
 BEZN1 - NEBEZPEČÍ POŽÁRU HOŘL.HMOT: ARCHIV
 BC3 - ČÁSTÝ DOTYK SE ZEMÍ - VELKÉ MNOŽSTVÍ KOV.HMOT: 1.PP
 NORMÁLNÍ DLE TAB NA4 ČSN 33200-4-41
 EL.INSTALACE: KABELY CYKY ULOŽENÝMI PŘEVÁŽNĚ POD OM.
 NA / V HOŘLAVÝCH HMOTÁCH DLE ČSN 332312.

Zodp. proj.: Drahomir Holoubek, IČ: 617 92 951	PROJEKTOVÁ KANCELÁŘ Drahomir Holoubek Závodů míru 584 / 7, tel.: 775 655 599 36017 KARLOVY VARY - STARÁ ROLE		
Objednatel:	Formát		
Investor: Základní škola Dukelských hrdinů, Moskevská 25, K.Vary	KÚ: Karlovarský	MÚ: K.Vary	Datum
KÚ: Karlovarský	MÚ: K.Vary	St.Ú: K.Vary	05 / 2015
Stavba: ZÁKLADNÍ ŠKOLA DUKELSKÝCH HRDINŮ MOSKEVSKÁ 25, KARLOVY VARY REKONSTRUKCE EL.INSTALACE	Čís.zakázky		14 / 15
Objekt:	Proj.stupeň:		PROJEKT.DOKUM.
Díle část: D.1.4.4 - SILNOPROUDÁ A SLABOPROUDÁ ELEKTROTECHNIKA	Měřítok:	Číslo výkresu:	
Obsah: PŮDORYS 4.NP - LK	D.1.4.4 / 13		