



## PŮDORYS 4.NP - PK

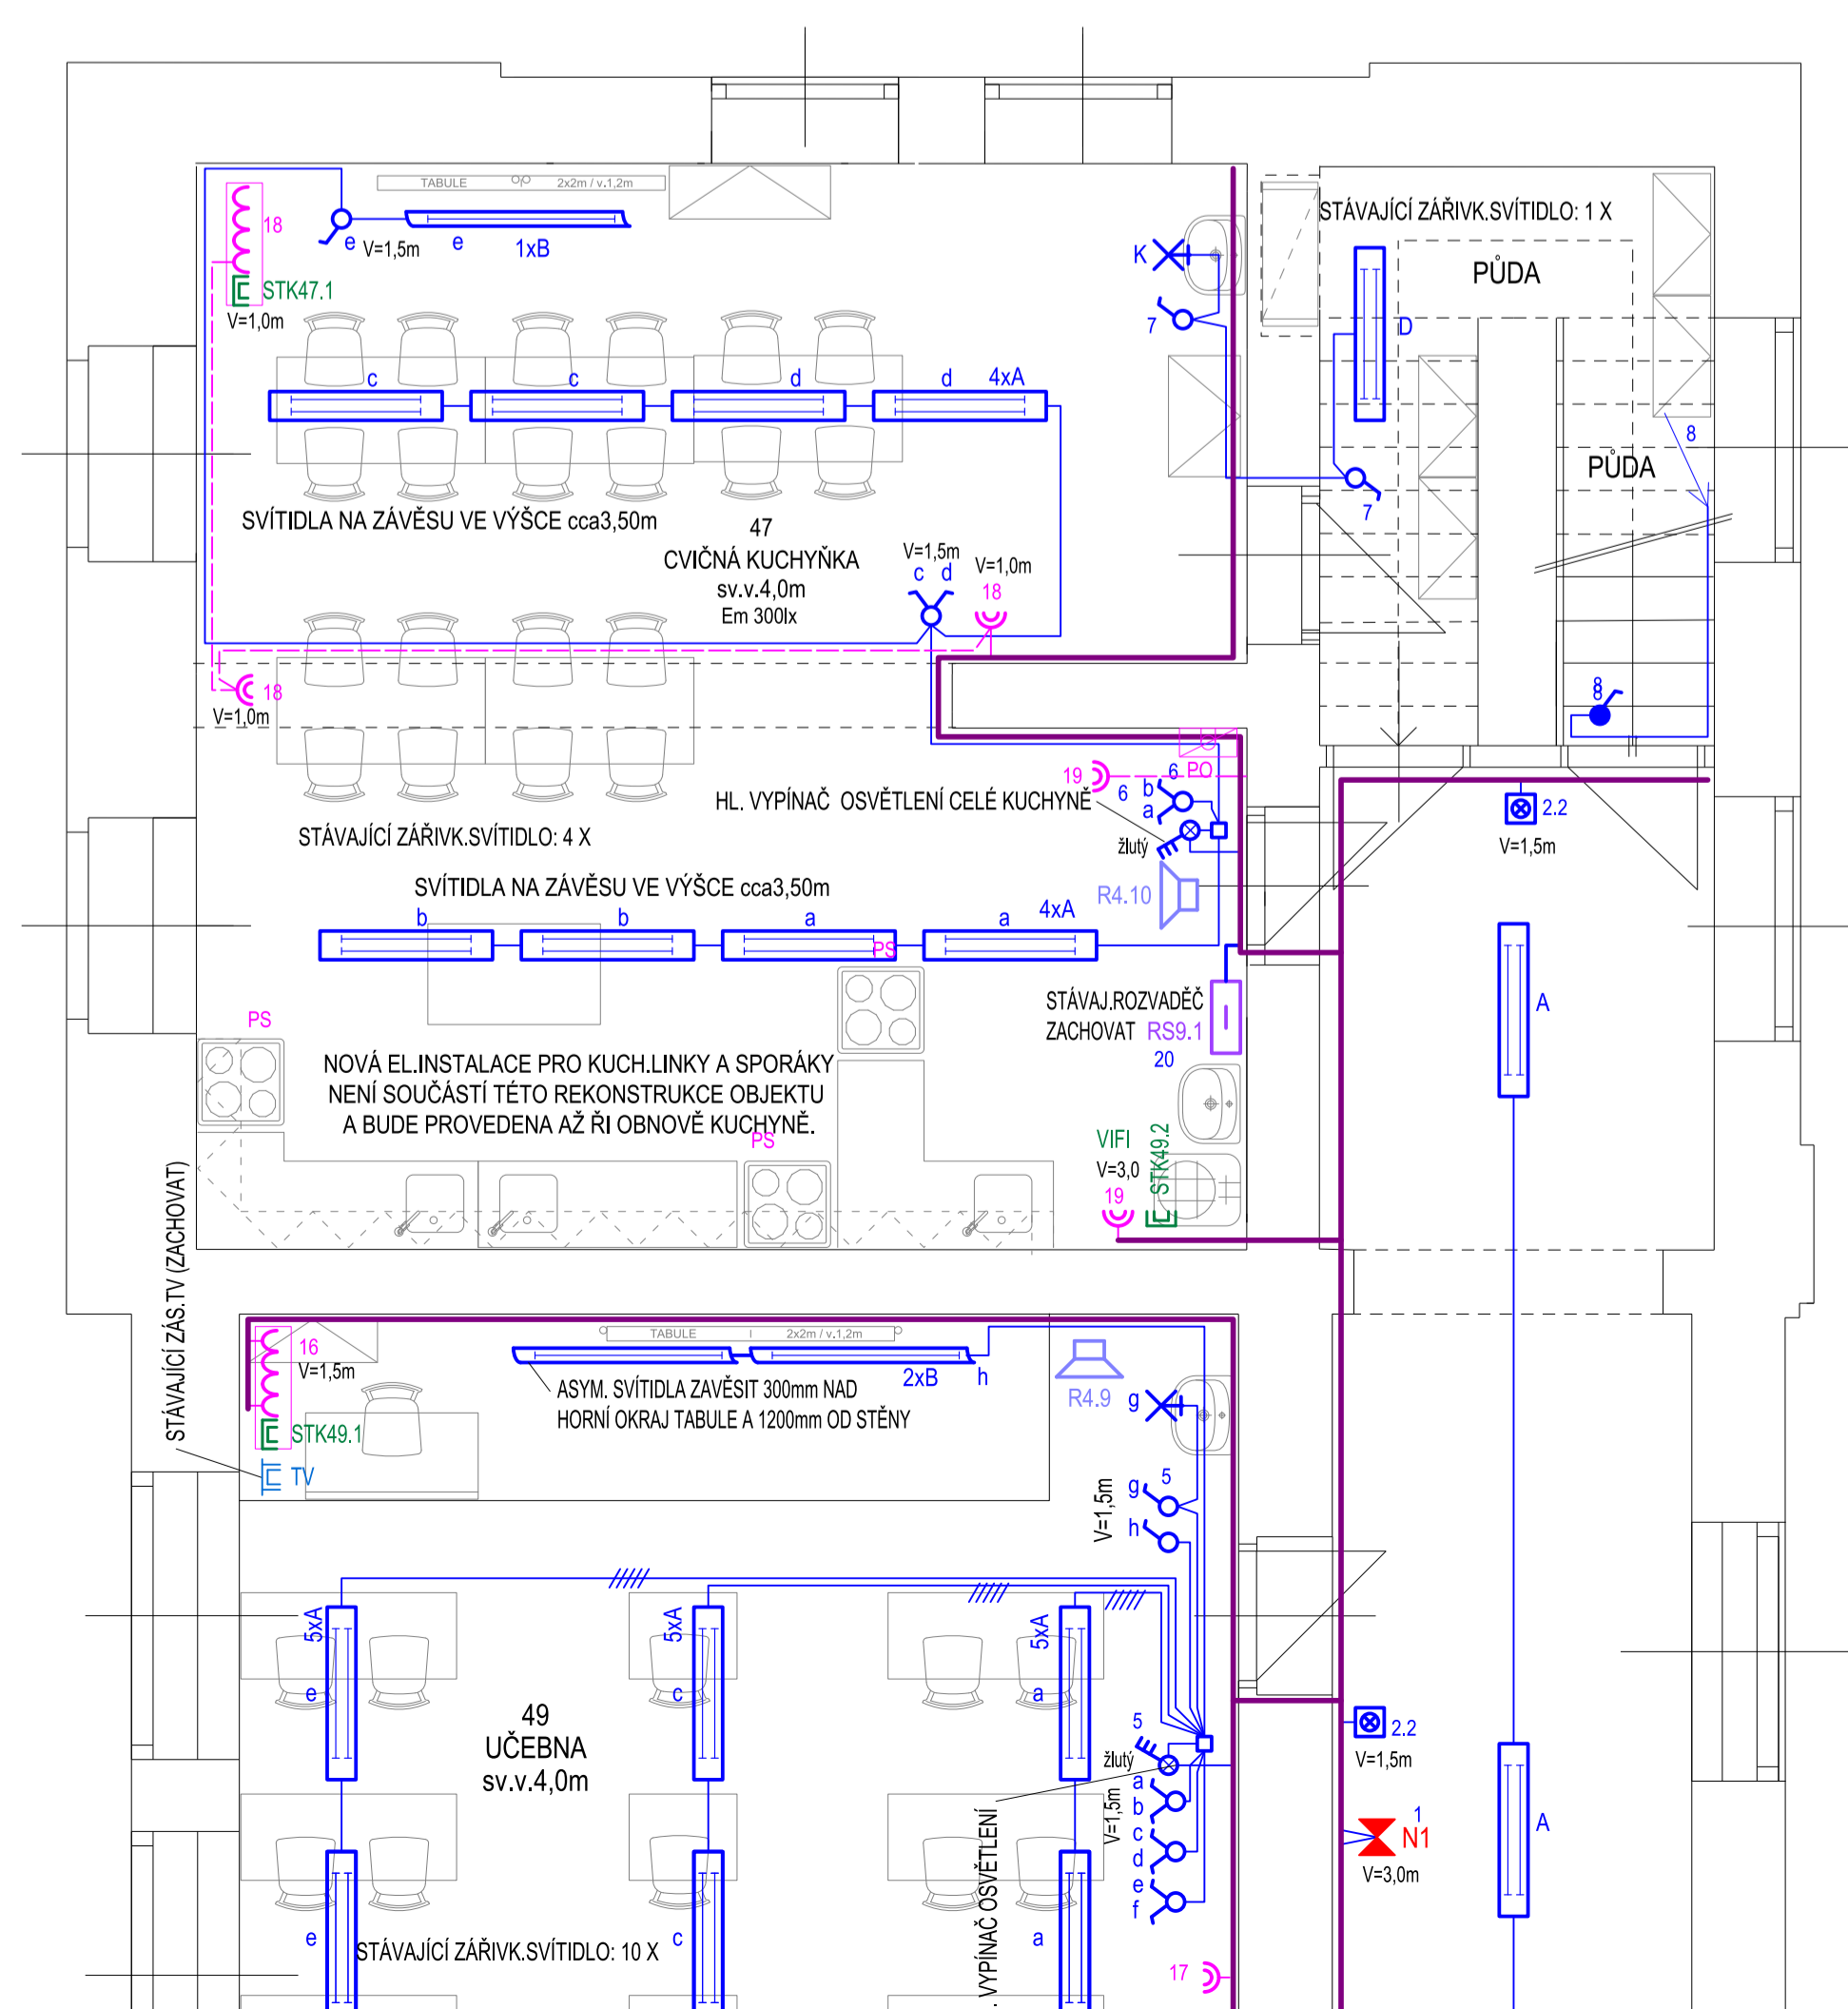

VÝVODY Z R4P:

- 1 - CYKY-J 3 x 1,5 - SV.OBV. NO
- 2.1 - CYKY-J 3 x 1,5 - SV.OBV. CHODBA
- 2.2 - CYKY-O 3 x 1,5 - TLAČÍTKA OVL. SV.CHODBA
- 4P- 2.3 - CYKY-J 5 x 1,5 - OVL. SV.CHODBA Z OS1
- 3 - CYKY-J 5 x 1,5 - SV.OBV. UČEBNA
- 4 - CYKY-J 5 x 1,5 - SV.OBV. UČEBNA
- 5 - CYKY-J 5 x 1,5 - SV.OBV. UČEBNA
- 6 - CYKY-J 5 x 1,5 - SV.OBV. KUCHYŇKA
- 7 -
- 8 - CYKY-J 3 x 1,5 - SV.OBV. PÚDA
- 9 -
- 10 -
- 11 - CYKY-J 3 x 2,5 - ZÁS.OBV. CHODBA
- 12 - CYKY-J 3 x 2,5 - ZÁS.OBV. UČEBNA
- 13 - CYKY-J 3 x 2,5 - ZÁS.OBV. UČEBNA
- 14 - CYKY-J 3 x 2,5 - ZÁS.OBV. UČEBNA
- 15 - CYKY-J 3 x 2,5 - ZÁS.OBV. UČEBNA
- 16 - CYKY-J 3 x 2,5 - ZÁS.OBV. UČEBNA
- 17 - CYKY-J 3 x 2,5 - ZÁS.OBV. UČEBNA
- 18 - CYKY-J 3 x 2,5 - ZÁS.OBV. UČEBNA
- 19 - CYKY-J 3 x 2,5 - ZÁS.OBV. UČEBNA
- 20 -
- 21 - CYKY-J 5 x 10 - RS9.1

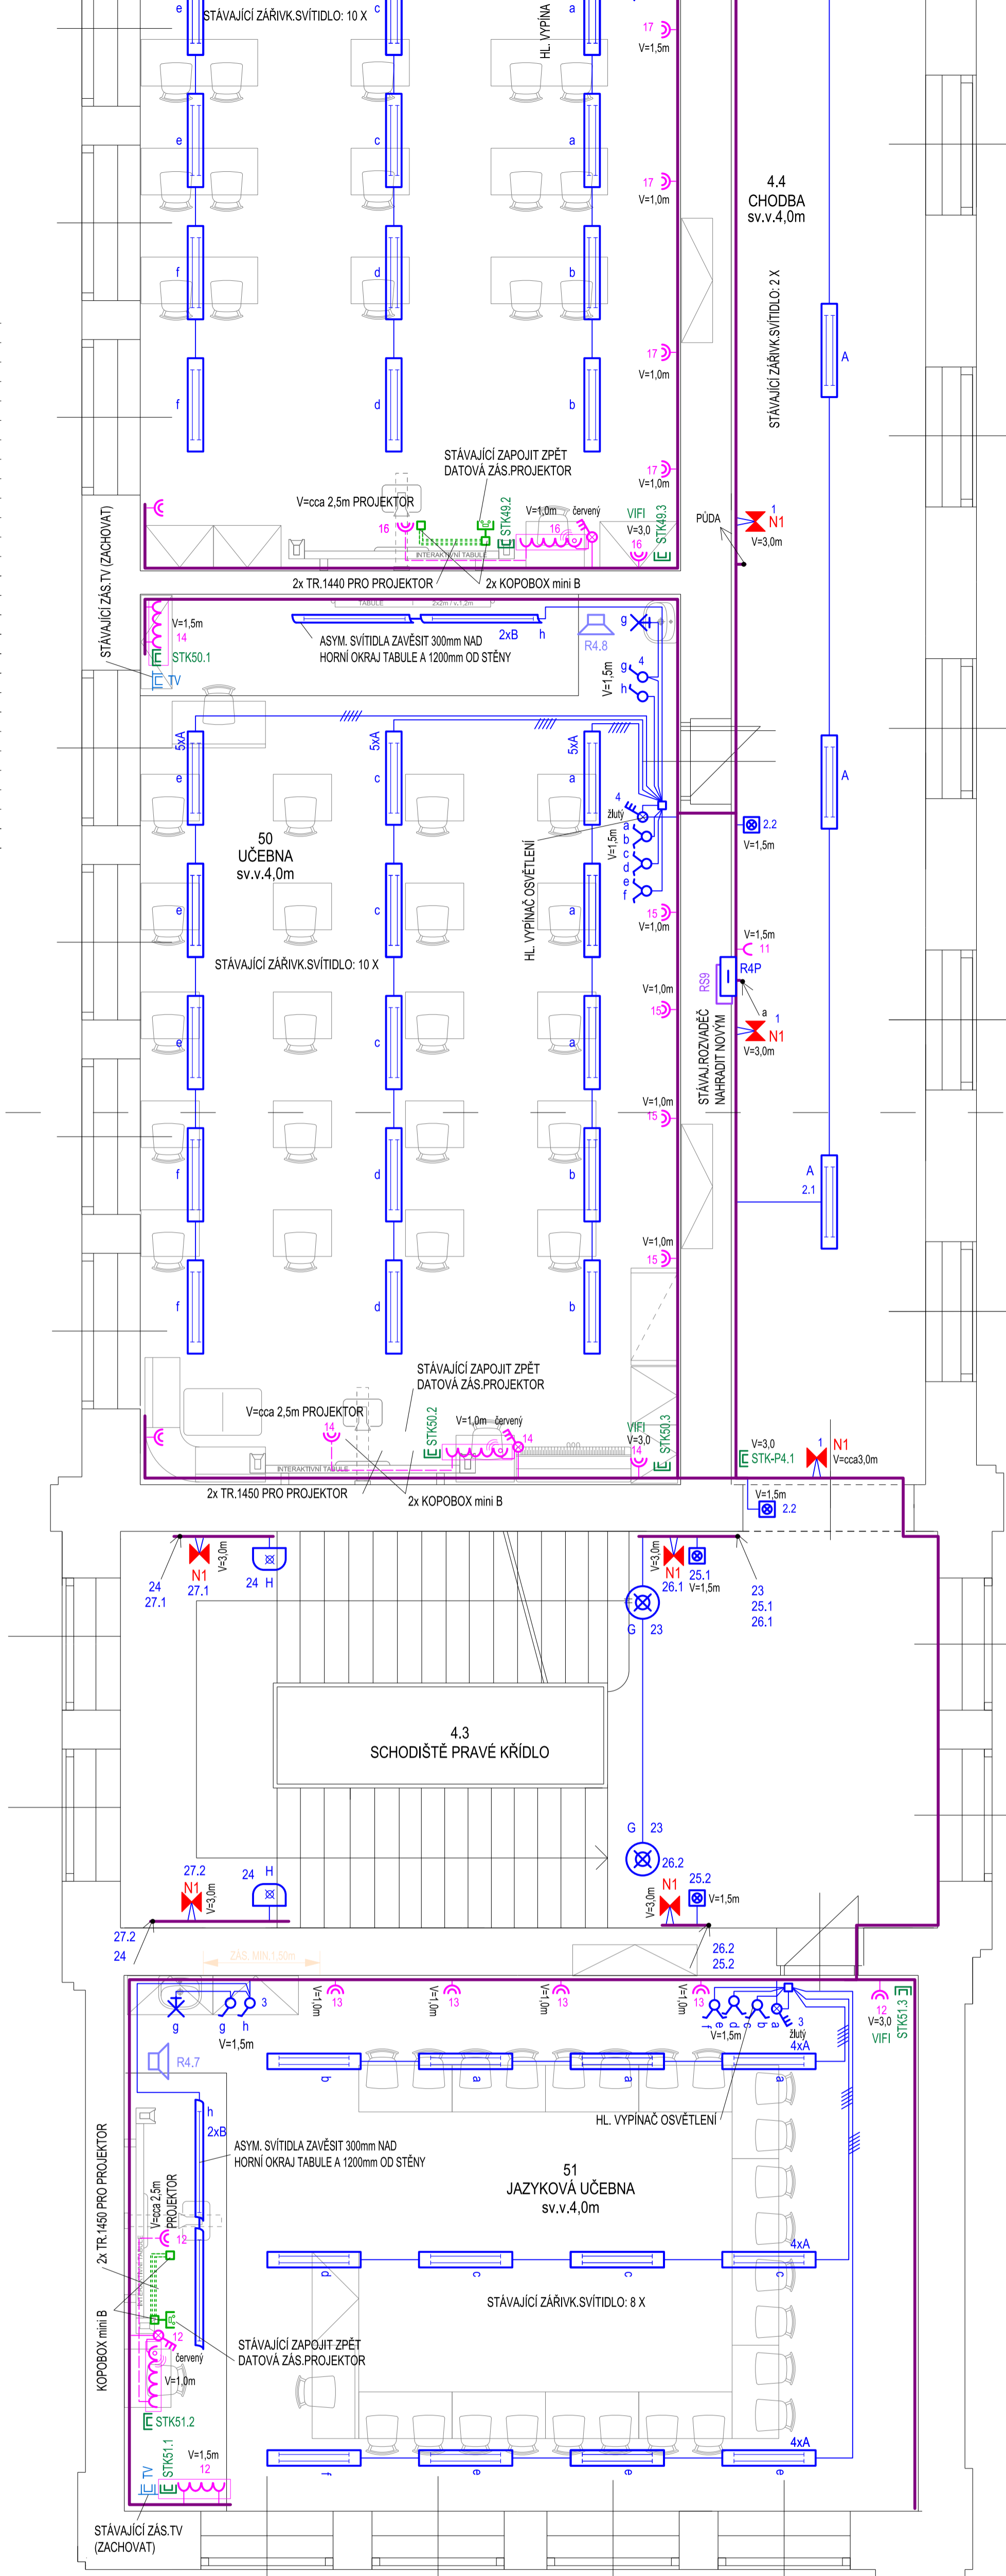

POZN:  
 ROZVODNÁ SOUSTAVA, 3+N-PE síř. 50Hz, 400/230V / TN-C / TN-S  
 ZÁKLADNÍ OCHRANA PŘED ÚRAZEM EL.PROUDEM:  
 AUTOMAT. ODPOJENÍM OD ZDROJE DLE ČSN 332000-4-41.  
 DOPLNĚNÁ (ZVÝŠENÁ) OCHRANA PŘED ÚRAZEM EL.PROUDEM:  
 AUTOMAT. ODPOJENÍM OD ZDROJE A:  
 1) PROUDOVÝM CHRÁŇIČEM 30mA  
 VNĚJŠÍ VLVIVY: DLE ČSN 332000-5-51, ČSN 332000-4-41 ed.2/Z1:  
 AB8 - VENKOVNÍ PROSTORY NECHRÁNĚNÉ PŘED ATM.VLVIVY: -50 - +40°C  
 CA2 - KONSTRUKČNÍ MATERIÁLY HOŘLAVÉ - KROV.  
 DLE ČSN 332000-7-701 - KOUPELNY, SPRCHY  
 DLE ČSN 332130 - UMYVACÍ PROSTORY  
 BE2N1 - NEBEZPEČÍ POŽÁRU HOŘL.HMOT. ARCHIV  
 BC3 - ČÁSTÝ DOTYK SE ZEMÍ - VELKÉ MNOŽSTVÍ KOV HMOT: 1.PP  
 NORMALNÍ DLE TAB NA4 ČSN 33200-4-41  
 EL.INSTALACE: KABELY CYKY ULOŽENÝMI PŘEVÁZNĚ POD OM.  
 NA / V HOŘLAVÝCH HMOTÁCH DLE ČSN 332312.

Zodp. proj.: Drahomír Holoubek, IČ: 617 92 951	<b>PROJEKTOVÁ KANCELÁŘ</b> Drahomír Holoubek Žitovská míř. 534/17, tel. 775 555 569 38017 KARLOVY VARY - STARÁ ROLE
Objednatel:	
Investor: Základní škola Dukelských hrdinů, Moskevská 25, K.Vary	
KÚ: Karlovarský MÚ: K.Vary St.Ú: K.Vary	Formát
Stavba: ZÁKLADNÍ ŠKOLA DUKELSKÝCH HRDINŮ MOSKEVSKÁ 25, KARLOVY VARY REKONSTRUKCE EL.INSTALACE	Datum 05 / 2015
Objekt:	Čís.zakázky 14 / 15
Díleční část: D.1.4.4 - SILNOPROUDÁ A SLABOPROUDÁ ELEKTROTECHNIKA	Proj.stupeň: PROJEKT.DOKUM.
Obsah: PŮDORYS 4.NP - PK	Měřítko: Číslo výkresu: D.1.4.4 / 14